


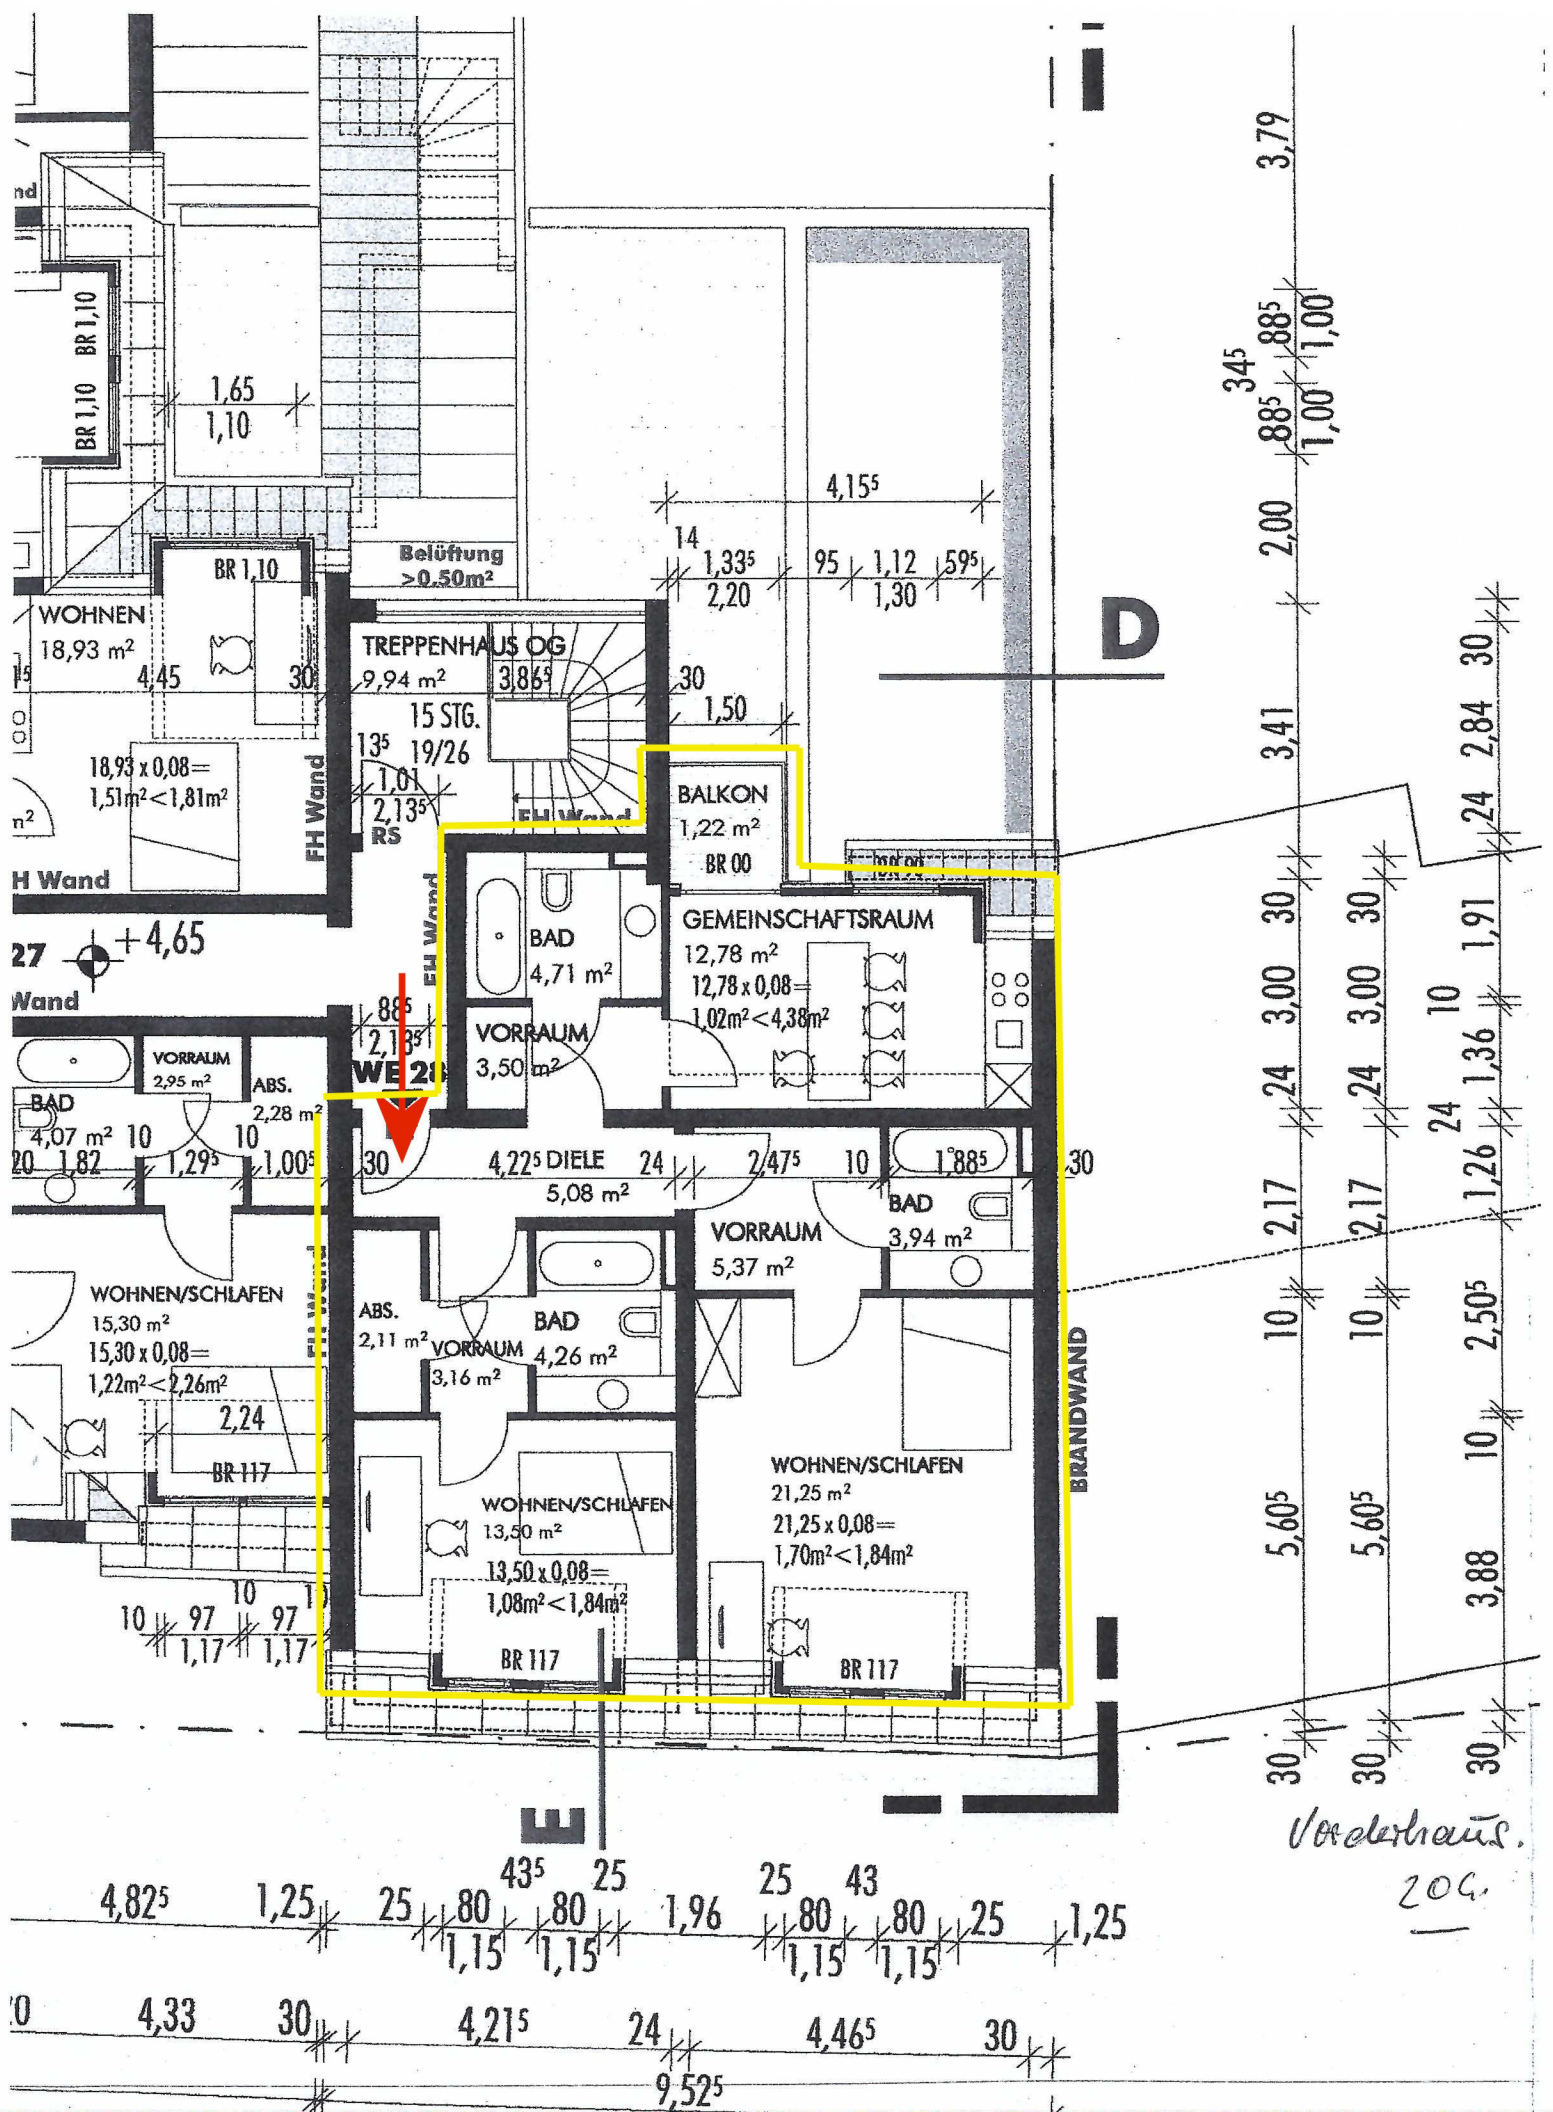

Vordachhaus.
200.