

- LEGENDE -

- SFK 2 Lambda 0,09
- SFK 20, 2,0 Roh.
- SFK 4
- SFK 2
- Beton C25/30

DS = dicht- selbstschließende Tür

RS = rauchdicht- selbstschließende Tür


ThRS = feuerhemmend- rauchdicht- selbstschließende Tür

FSA = Feststellanlage

- ALLE MASSE SIND ROHBAUMASSE

Circawerte, keine Gewährleistung bei Wohnungsverkäufen.

Alle Maße sind von den ausführenden Firmen zu prüfen und gegebenenfalls an der Baustelle zu nehmen. Die Ausführung der Konstruktion muss den Regeln der Baukunst entsprechen. Eventuelle Unstimmigkeiten in den Plänen sind vor Ausführung mit der Bauleitung zu klären. Bei Umbaumaßnahmen sind die Gegebenheiten der Baustelle zu beachten und die Neubaukonstruktion entsprechend dem Bestand in Höhe und Flucht anzupassen.

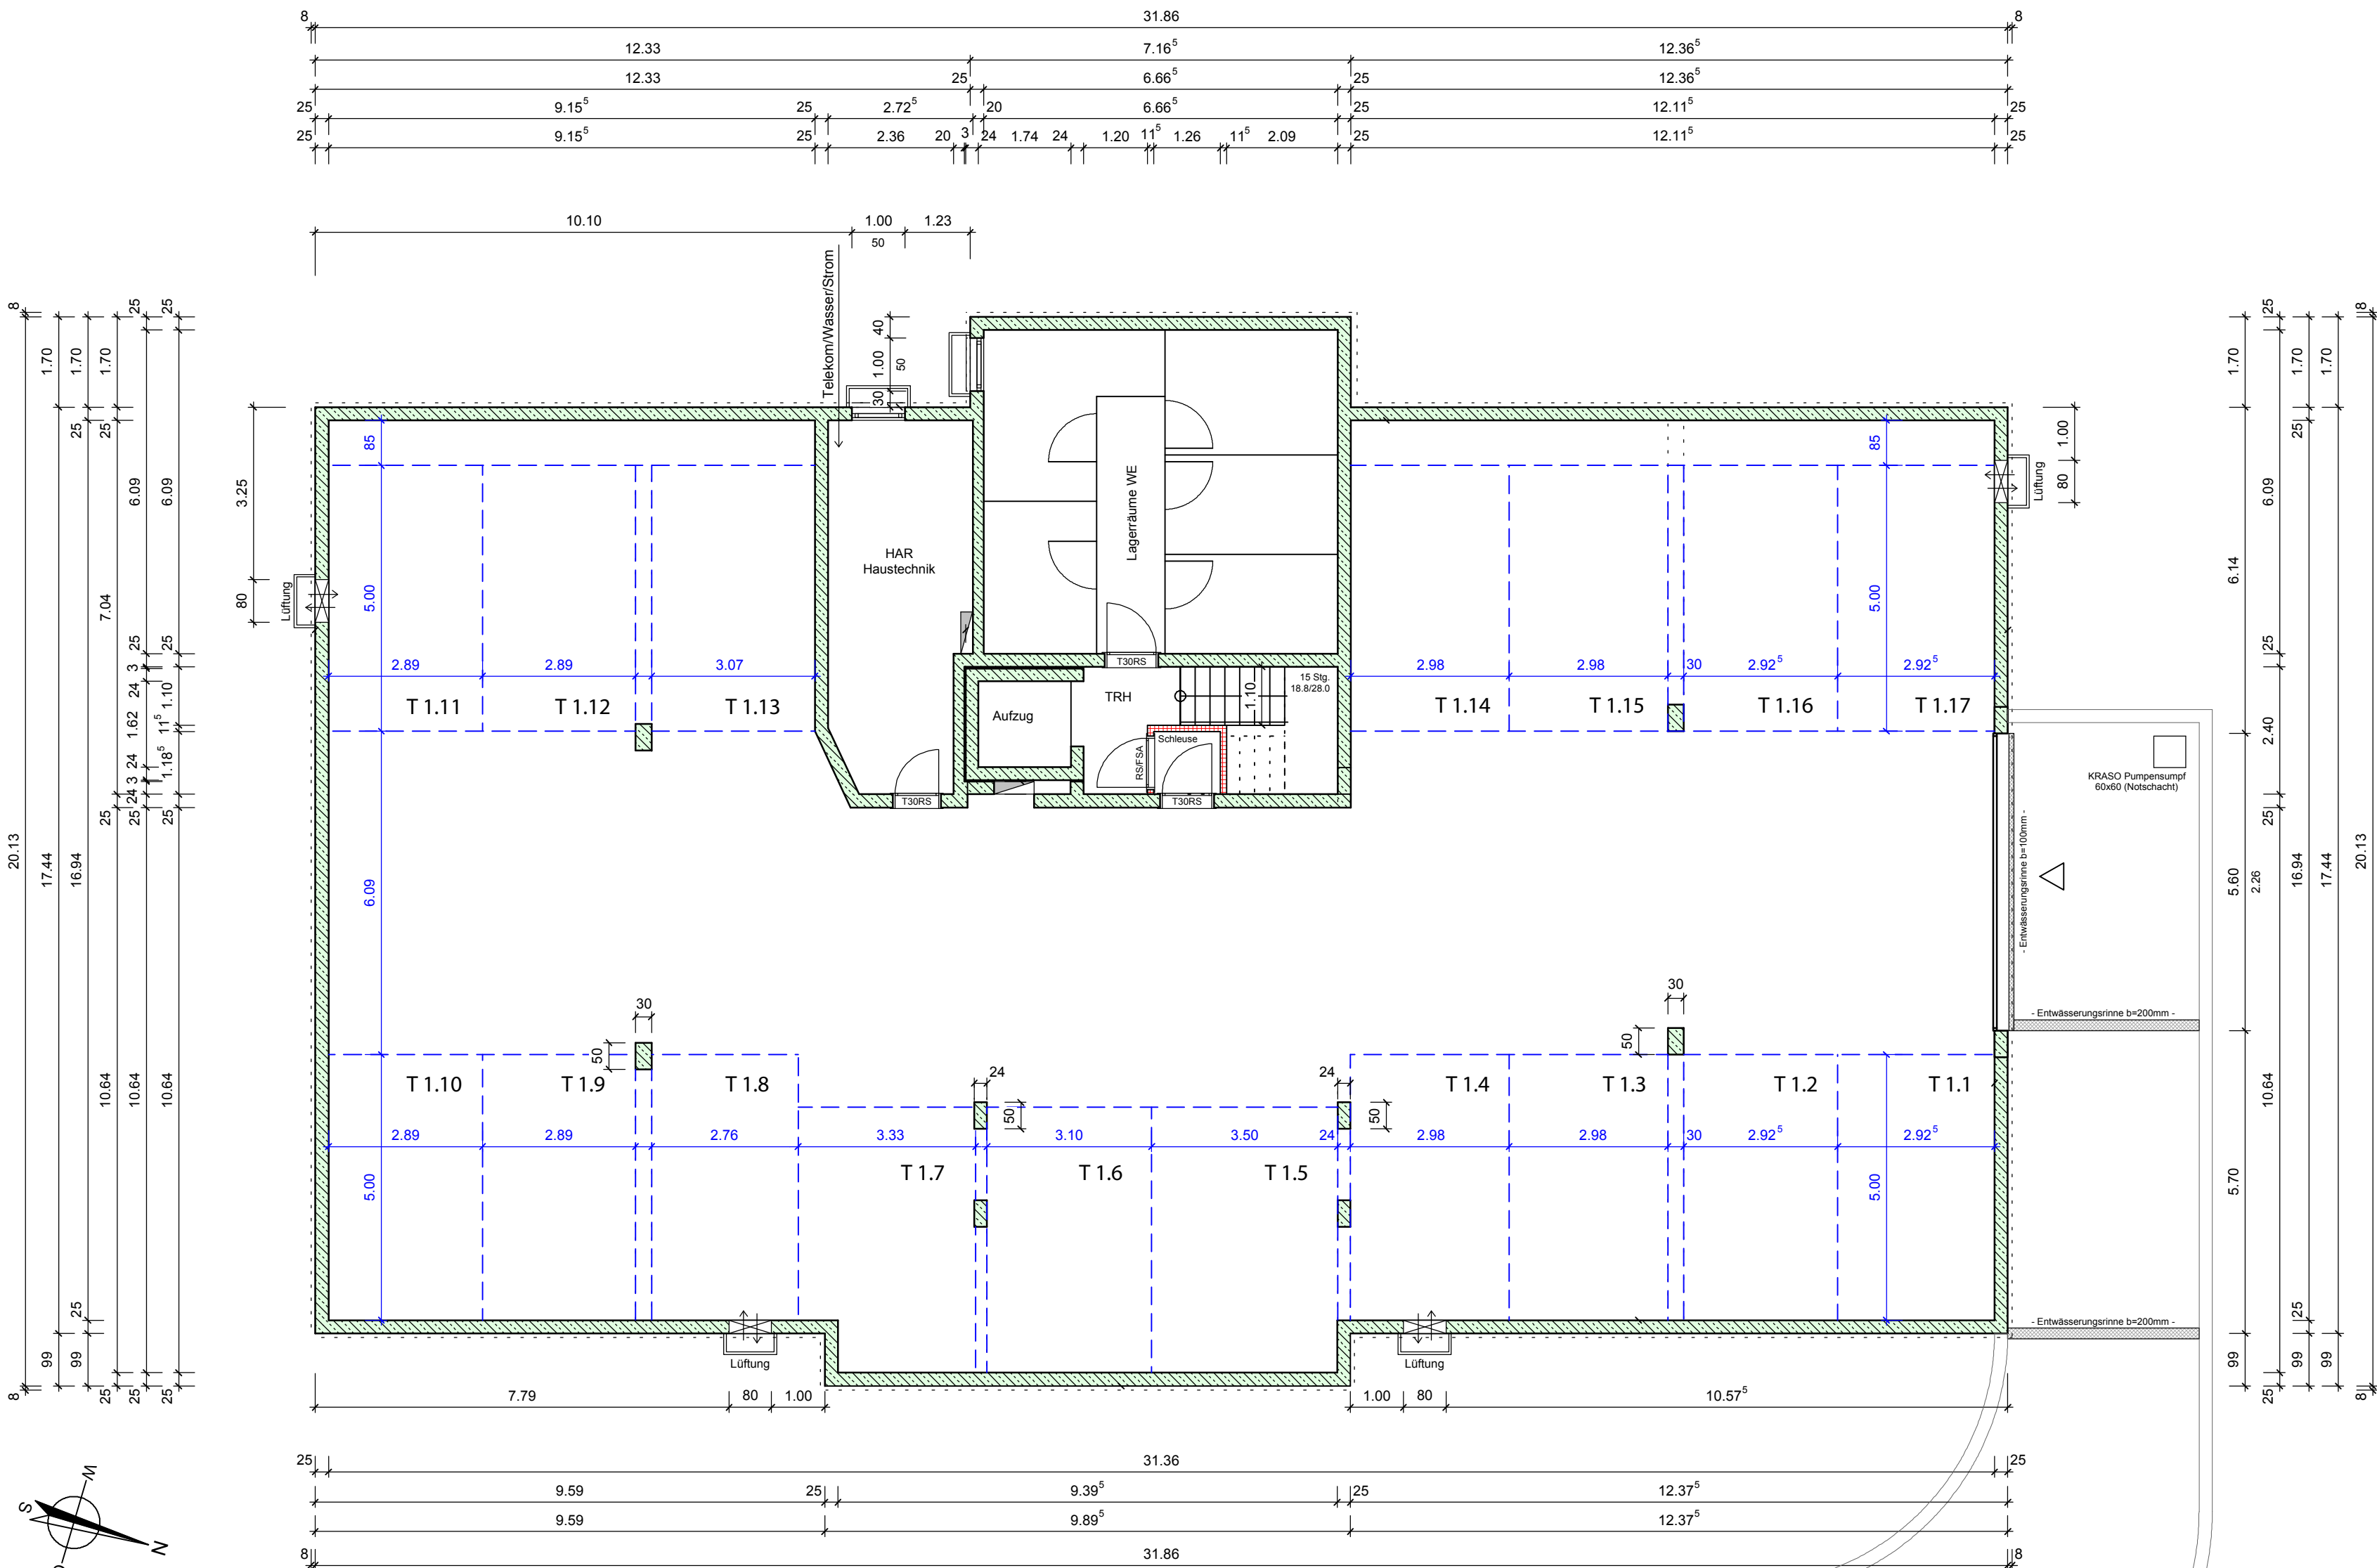

Untergeschoss

DIESER PLAN KANN LEISTUNGEN ZEIGEN, DIE NICHT IM LIEFERUMFANG DER AUSFÜHRENDEN FIRMA ENTHALTEN SIND. DER LIEFERUMFANG WIRD NUR DURCH DEN AKTUELLEN WERKVERTRAG DEFINIERT!

TG-Stellplätze



Projekt: Neubau von 2 Mehrfamilienhäusern mit insgesamt 29 Wohneinheiten
Engenhanner Weg 1a
65232 Taunusstein-Neuhof
Flur 37, Flst. 114/1

Bauherr: Castelmur GmbH
vertr. d. Herrn Wieland Neu
Ahornweg 10
65193 Wiesbaden

Plan: Untergeschoss A01

Planverfasser:
HELD HAUS GmbH
Hunsrückstraße 36
56866 Blankenrath

Gezeichnet
TPR / 27-04-2021
Bearbeitet
TPR / 13-08-2021

Maßstab
1:100