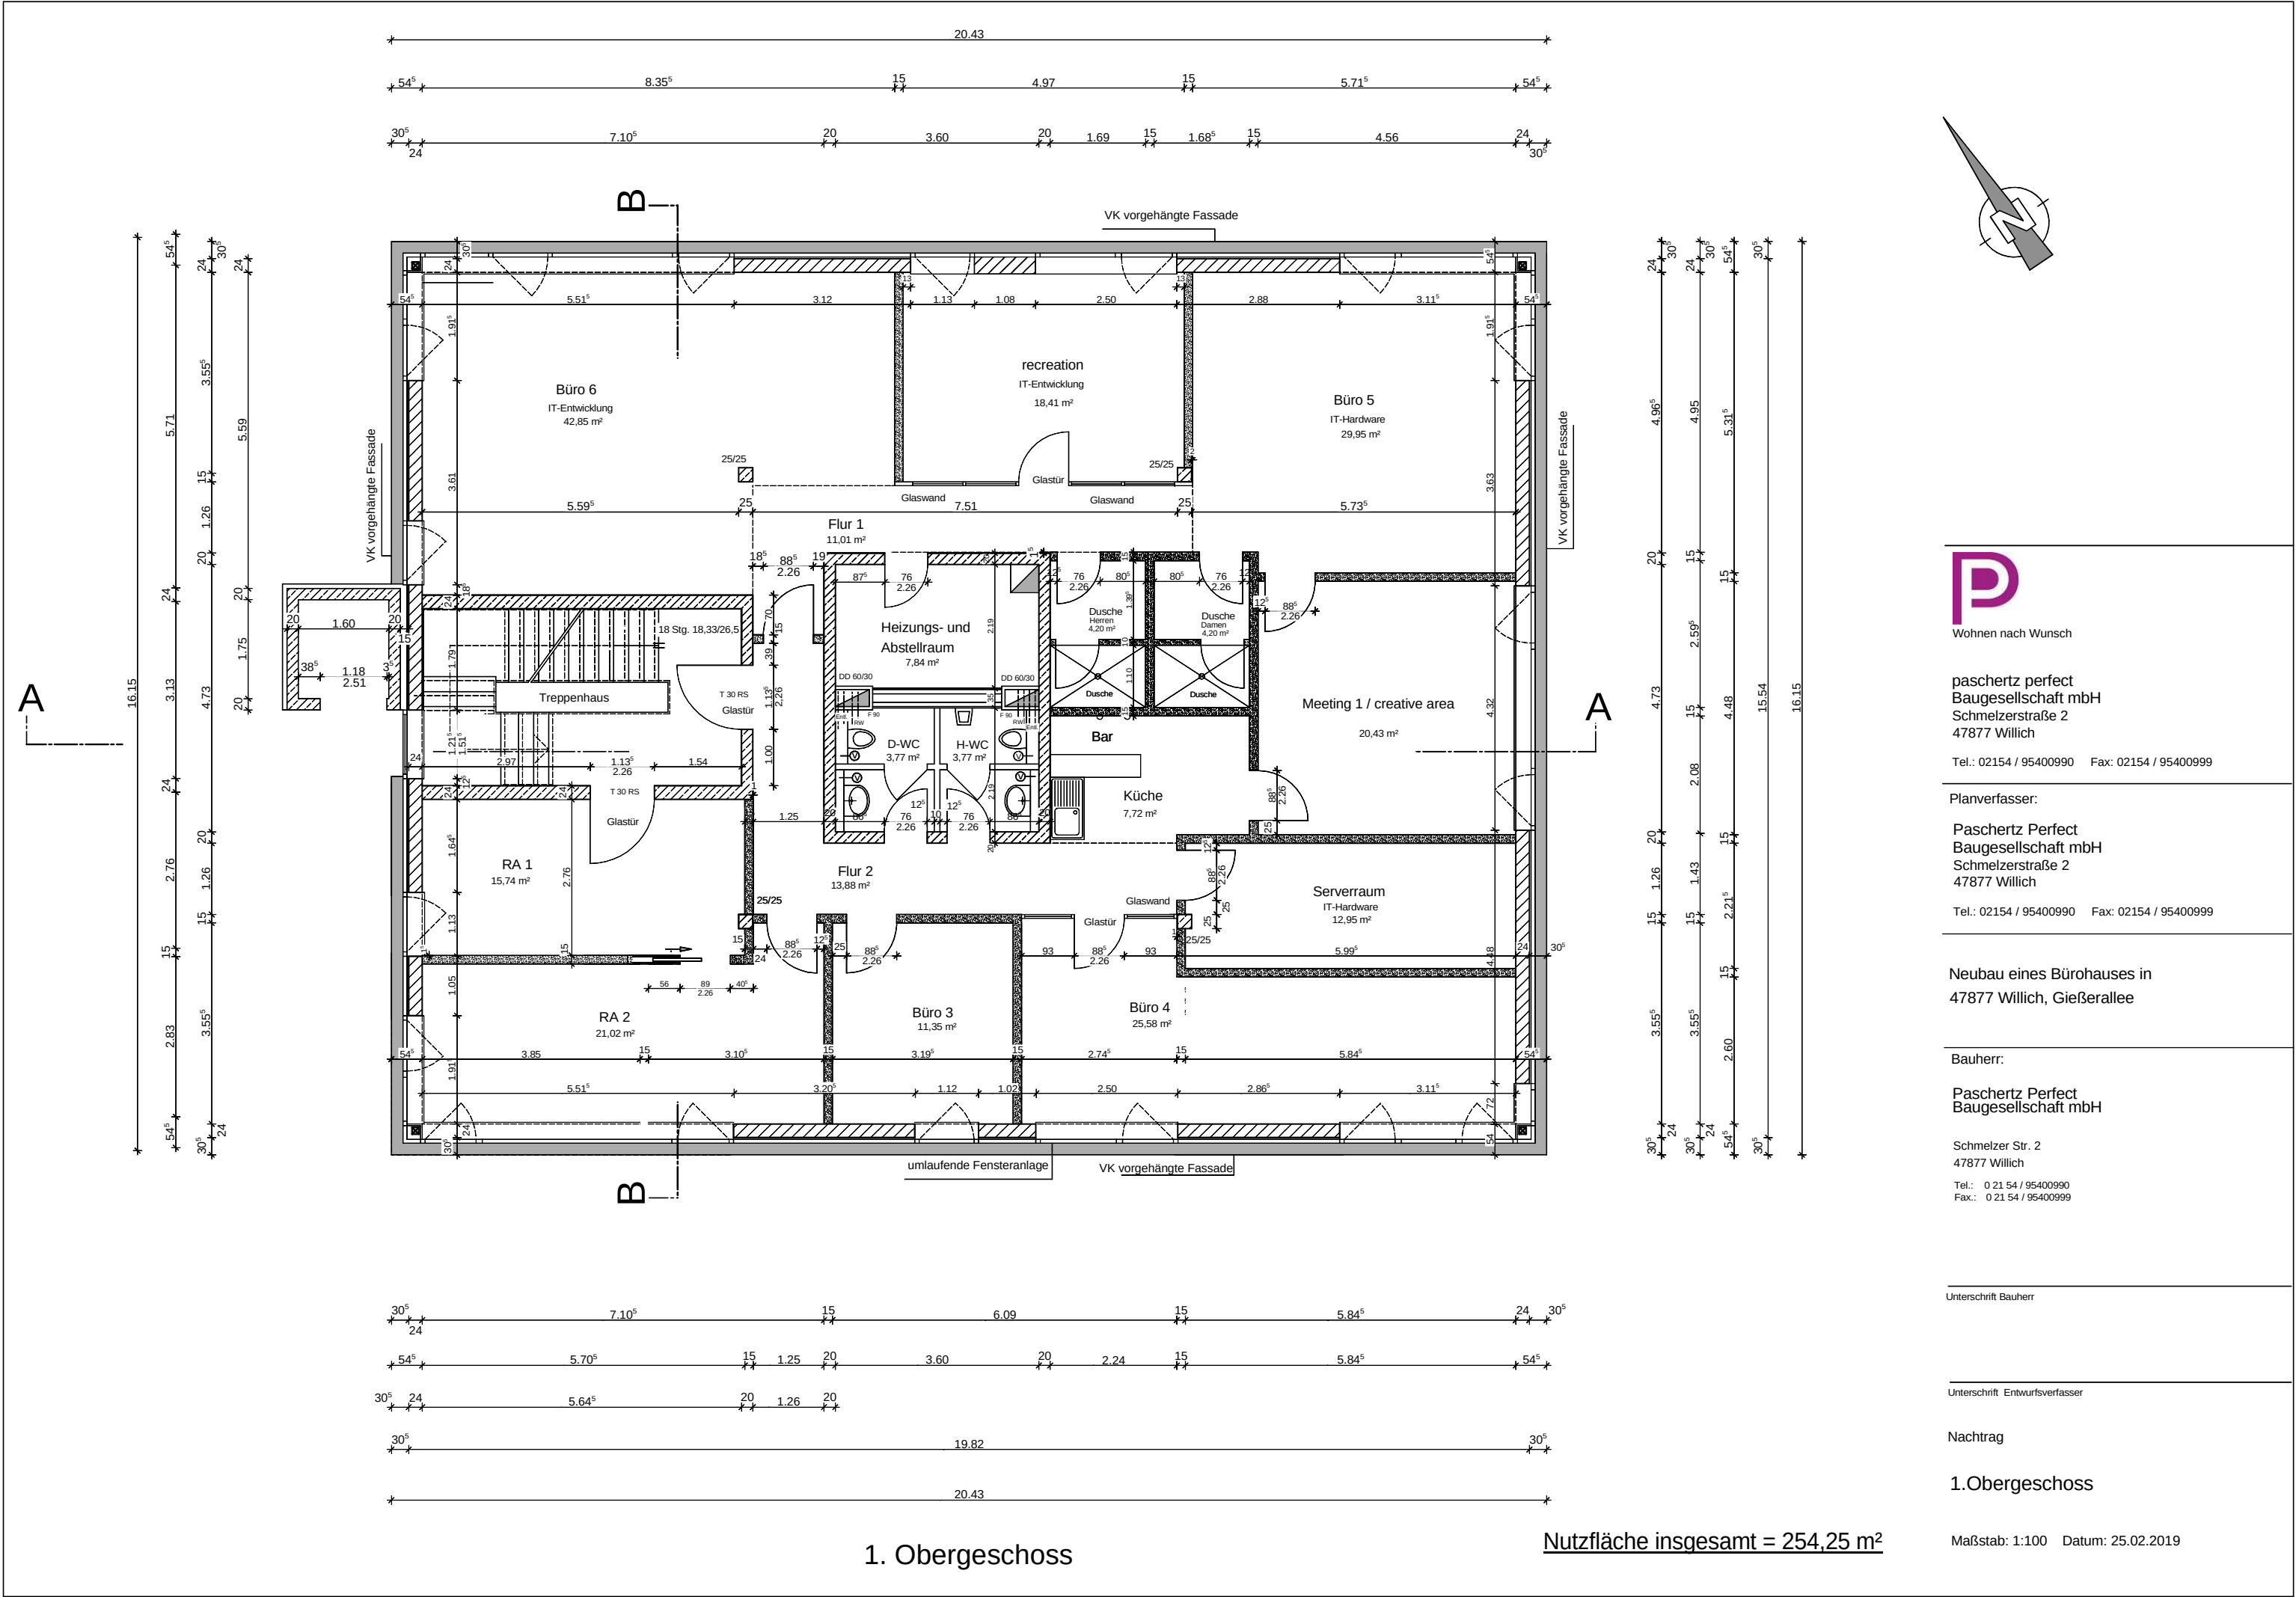


Wohnen nach Wunsch

paschertz perfect
Baugesellschaft mbH
Schmelzerstraße 2
47877 Willich

Tel.: 02154 / 95400990 Fax: 02154 / 95400999

Planverfasser:

Paschertz Perfect
Baugesellschaft mbH
Schmelzerstraße 2
47877 Willich

Tel.: 02154 / 95400990 Fax: 02154 / 95400999

Neubau eines Bürohauses in
47877 Willich, Gießerallee

Bauherr:

Paschertz Perfect
Baugesellschaft mbH

Schmelzer Str. 2
47877 Willich

Tel.: 0 21 54 / 95400990
Fax.: 0 21 54 / 95400999

Unterschrift Bauherr

Unterschrift Entwurfsverfasser

Nachtrag

1. Obergeschoss

Maßstab: 1:100 Datum: 25.02.2019