Lageplan

Parzellierungsplan

Gemarkung : Sönnern **Flur :3**

Maßstab : 1 : 500

Unna, 15.02.2023

Bearbeiter :
LEIFERT

Projekt :
235005.GVP

Bild : 235005

DIPL.-ING. KARL - HEINZ GADZIAK
DIPL.-ING. MONIKA GADZIAK
Öffentlich bestellte Vermessungsingenieure
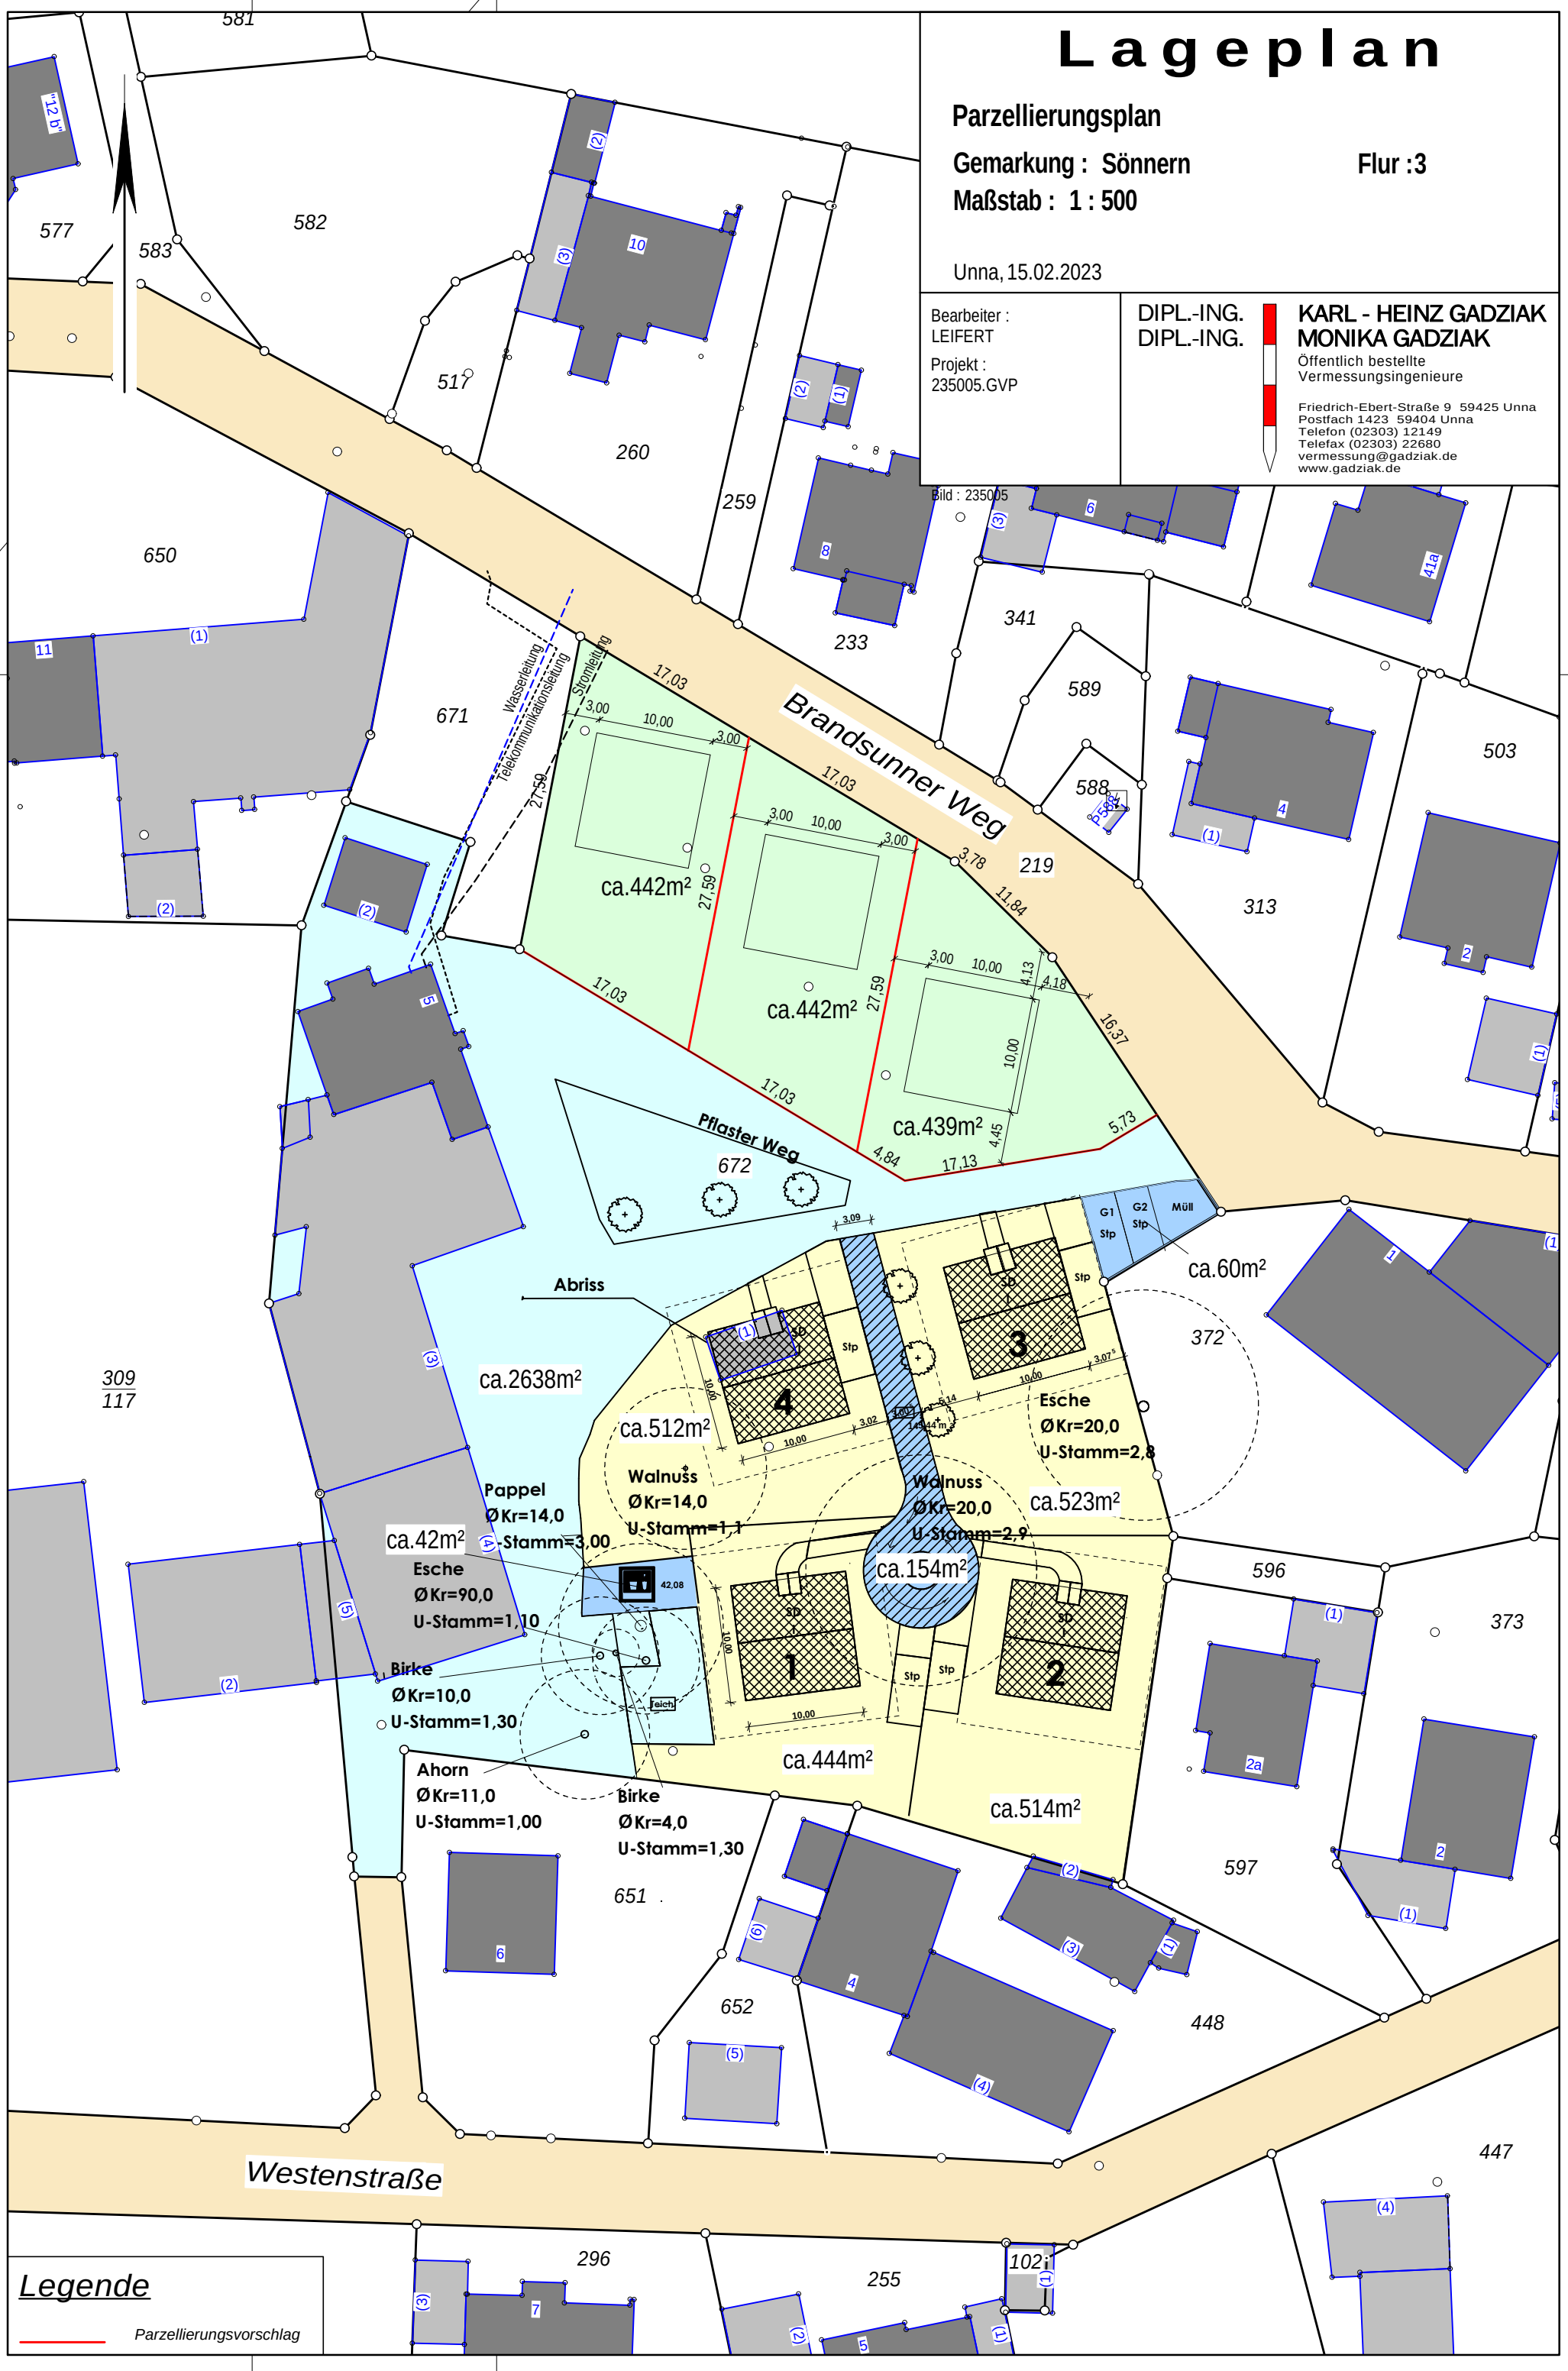
Friedrich-Ebert-Straße 9 59425 Unna
Postfach 1423 59404 Unna
Telefon (02303) 12149
Telefax (02303) 22680
vermessung@gadziak.de
www.gadziak.de