

Auszug aus den Geobasisinformationen

Liegenschaftskarte



Rheinland-Pfalz


VERMESSUNGS- UND
KATASTERAMT WESTPFALZ

Hergestellt am 11.11.2020

Flurstück: 1680
Flur: 0
Gemarkung: Vinni

Gemeinde: Vinningen
Landkreis: Südwestpfalz

Bahnhofstraße 24
66953 Pirmasens

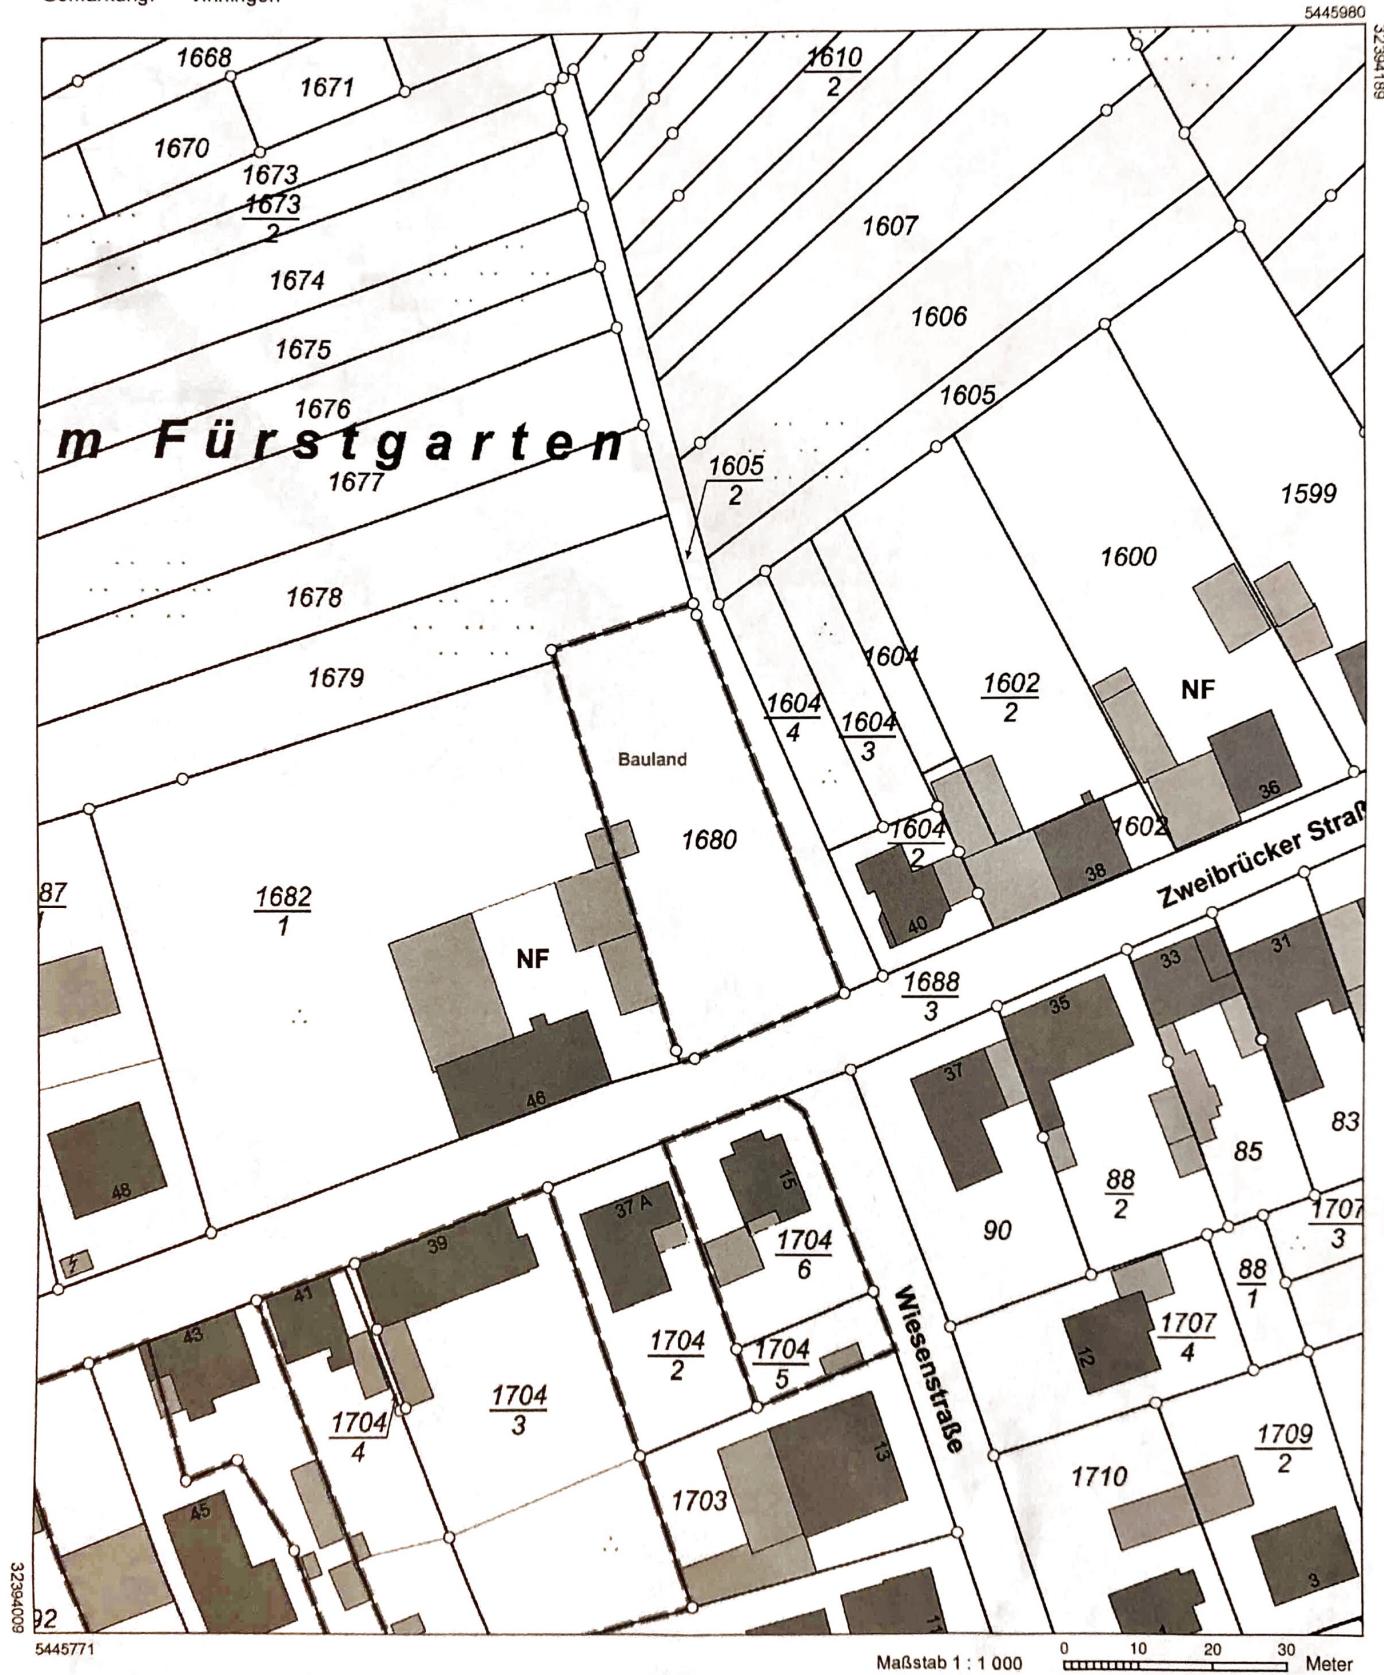

Vervielfältigungen für eigene Zwecke sind zugelassen. Eine unmittelbare oder mittelbare Vermarktung, Umwandlung oder Veröffentlichung der Geobasisinformationen bedarf der Zustimmung der zuständigen Vermessungs- und Katasterbehörde (§12 Landesgesetz über das amtliche Vermessungswesen).

Hergestellt durch das Vermessungs- und Katasteramt Westpfalz.