


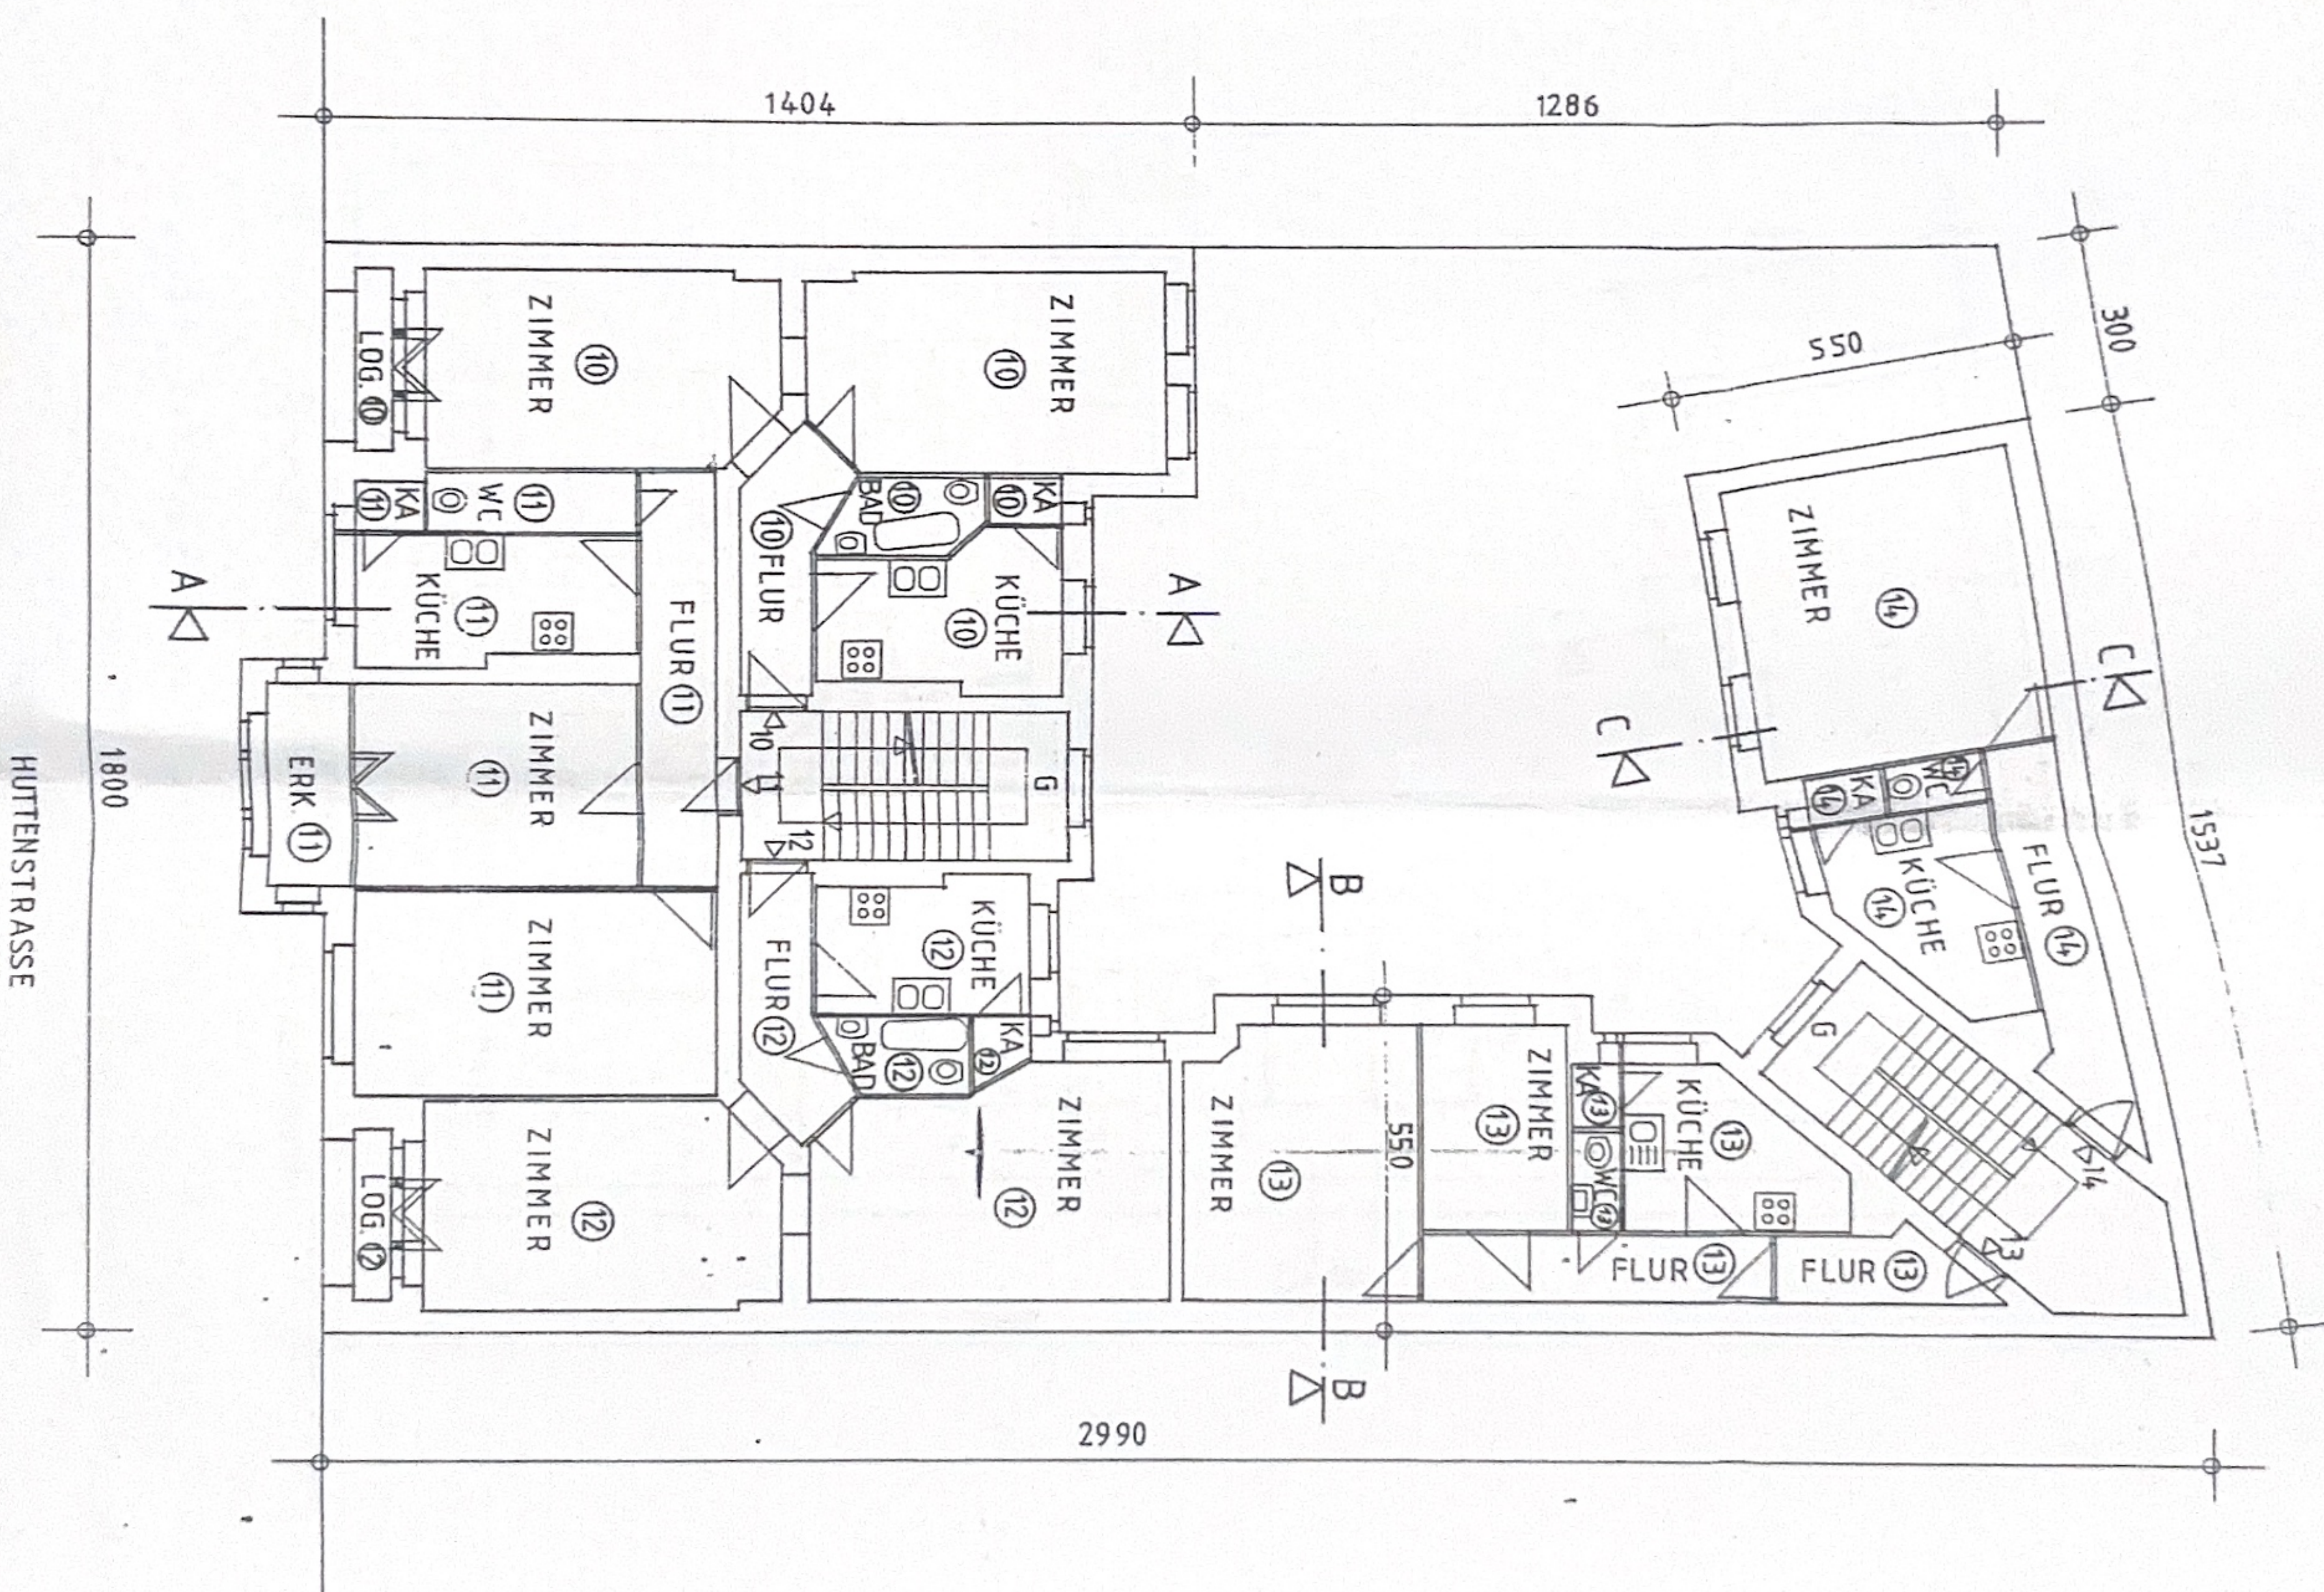

2. OBERGESCHOSS

Aufteilungsplan

Gehört zur Abgeschlossenheits-
bescheinigung vom 29. MAI 2002
zum Antrag Nr. 20020137
Bezirkamt Mitte von Berlin
1. und 2. Teilung und 3. Teilung
1. Teilung ist die 1. Teilung, 2. Teilung ist die 2. Teilung, 3. Teilung ist die 3. Teilung.



ANTRAGSTELLER:

THOMAS BRUSTLE
AM FRIEDRICHSHAIN 9
10407 BERLIN

BAUVERFAHREN:

WOHNHAUS/ GESCHAFTSHAUS
HUTTENSTR. 36
10553 BERLIN

EIGENTÜMER:

THOMAS BRUSTLE
AM FRIEDRICHSHAIN 9
10407 BERLIN

PROJEKT:

ANTRAG AUF ERETLUNG EINER
ABGESCHLOSSENHEITSBESCHEINIGUNG

DARSTELLUNGEN:

2. OBERGESCHOSS

DATUM: 0402

MASSSTAB 1:100

BLATT-NR. 5