


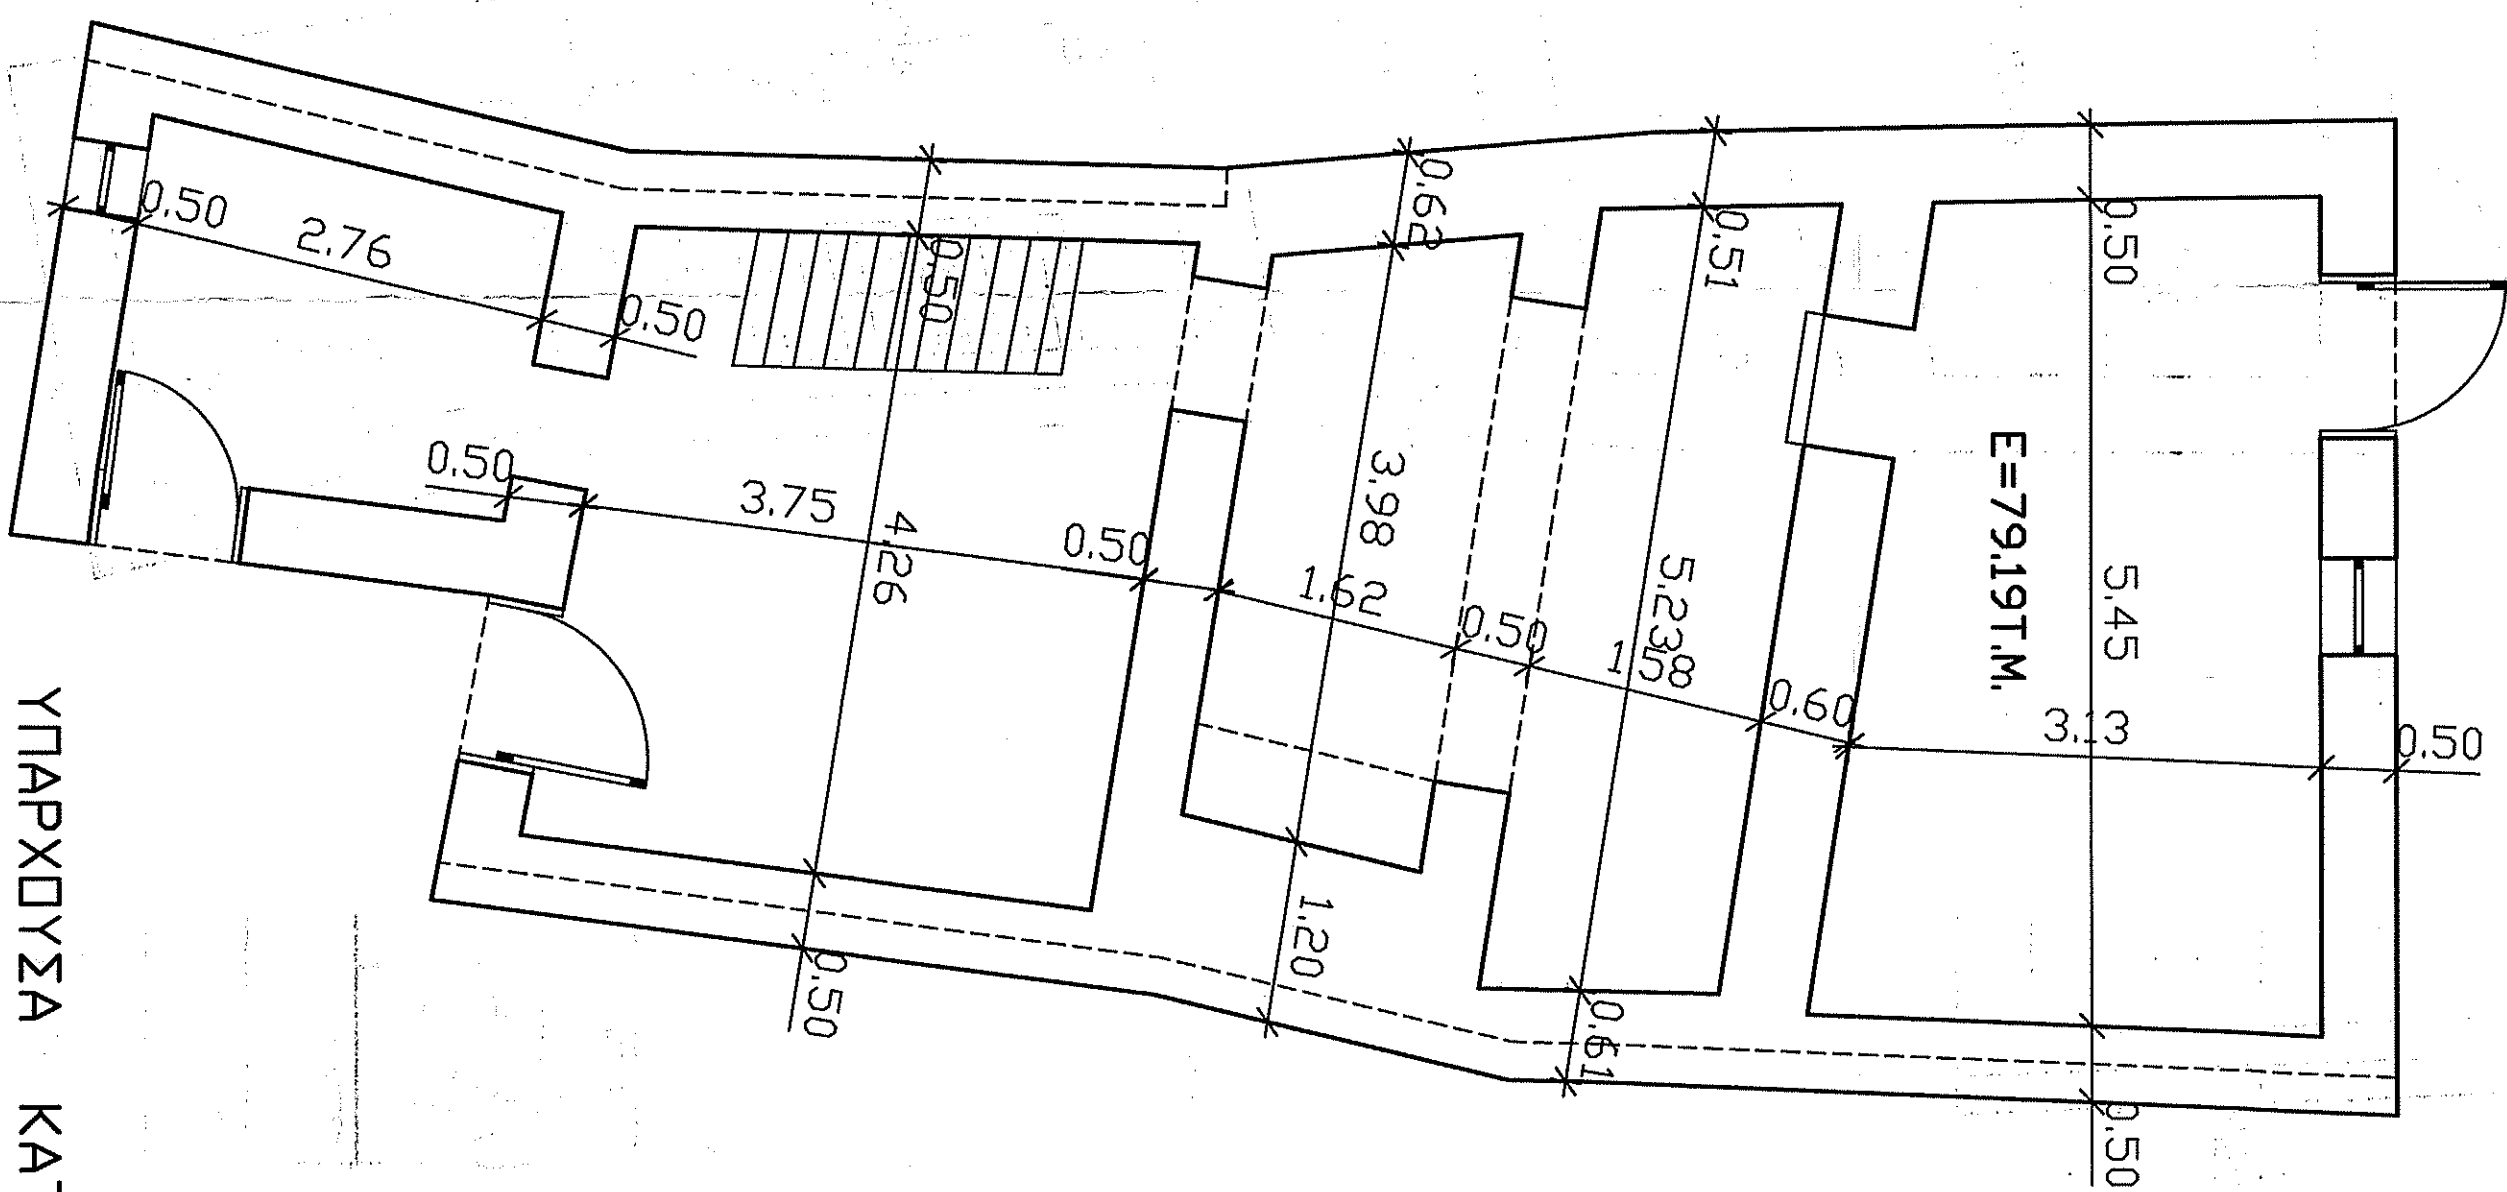

ΥΠΑΡΧΟΥΣΑ ΚΑΤΑΣΤΑΣΗ

