


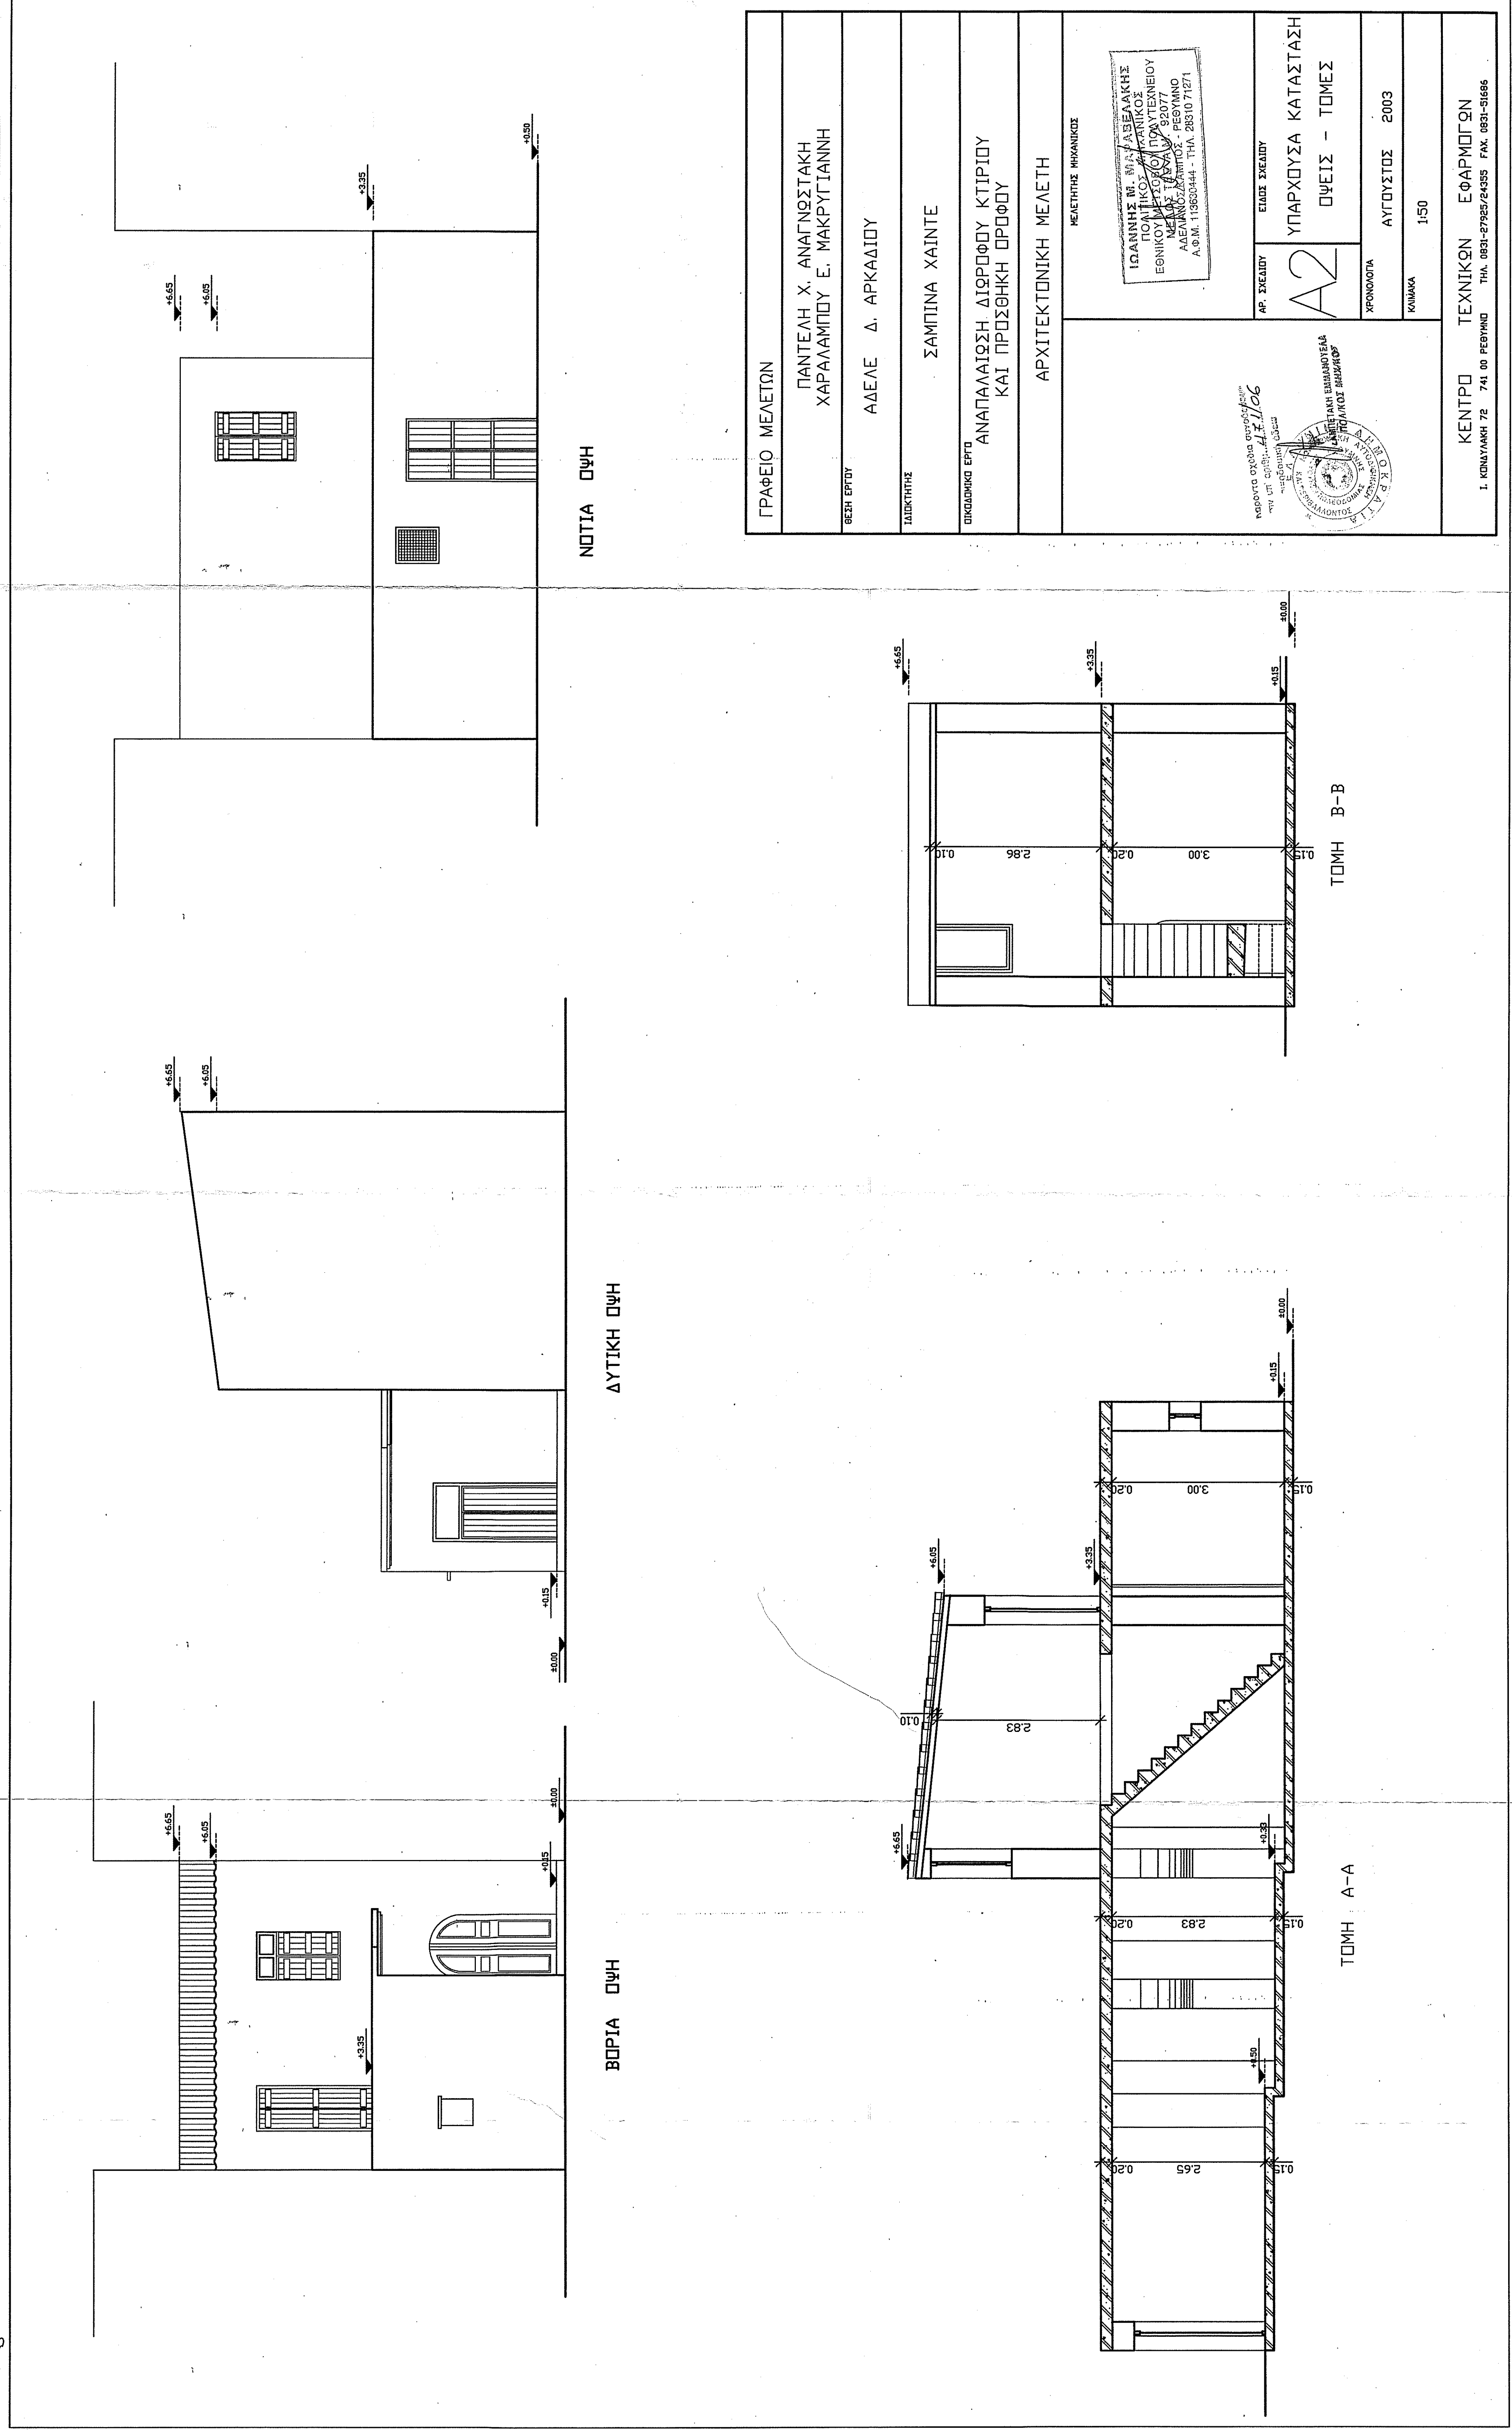

ΓΡΑΦΕΙΟ ΜΕΛΕΤΩΝ	
ΠΑΝΤΕΛΗ Χ. ΑΝΑΓΝΟΣΤΑΚΗ ΧΑΡΑΛΑΜΠΟΥ Ε. ΜΑΚΡΥΓΙΑΝΝΗ	
ΘΕΣΗ ΕΡΓΟΥ	ΑΔΕΛΕ Δ. ΑΡΚΑΔΙΟΥ
ΤΙΔΟΚΤΗΤΗΣ	ΣΑΜΠΙΝΑ ΧΑΙΝΤΕ
ΑΡΧΙΤΕΚΤΟΝΙΚΗ ΜΕΛΕΤΗ	
ΜΕΛΕΤΗΤΗΣ ΜΗΧΑΝΙΚΟΣ	
ΑΡ. ΣΧΕΔΙΟΥ	ΕΙΔΟΣ ΣΧΕΔΙΟΥ
A2	ΥΠΑΡΧΟΥΣΑ ΚΑΤΑΣΤΑΣΗ ΠΩΕΙΣ - ΤΟΜΕΣ
ΧΡΟΝΟΛΟΓΙΑ	ΑΥΓΟΥΣΤΟΣ 2003
ΚΙΝΗΜΑ	150
ΚΕΝΤΡΟ ΤΕΧΝΙΚΩΝ ΕΦΑΡΜΟΓΩΝ	
