
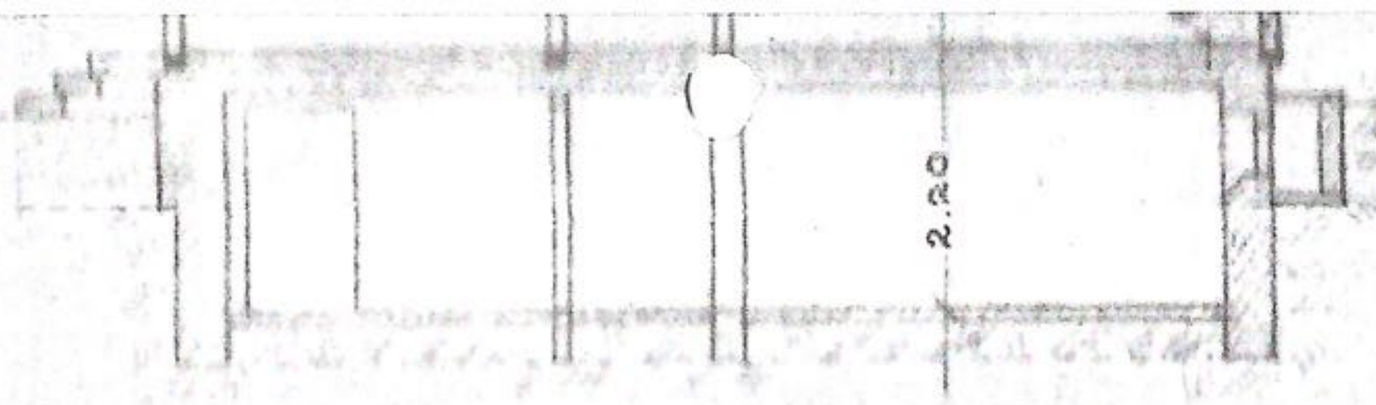


Schnitt.

Grundriss.

DG

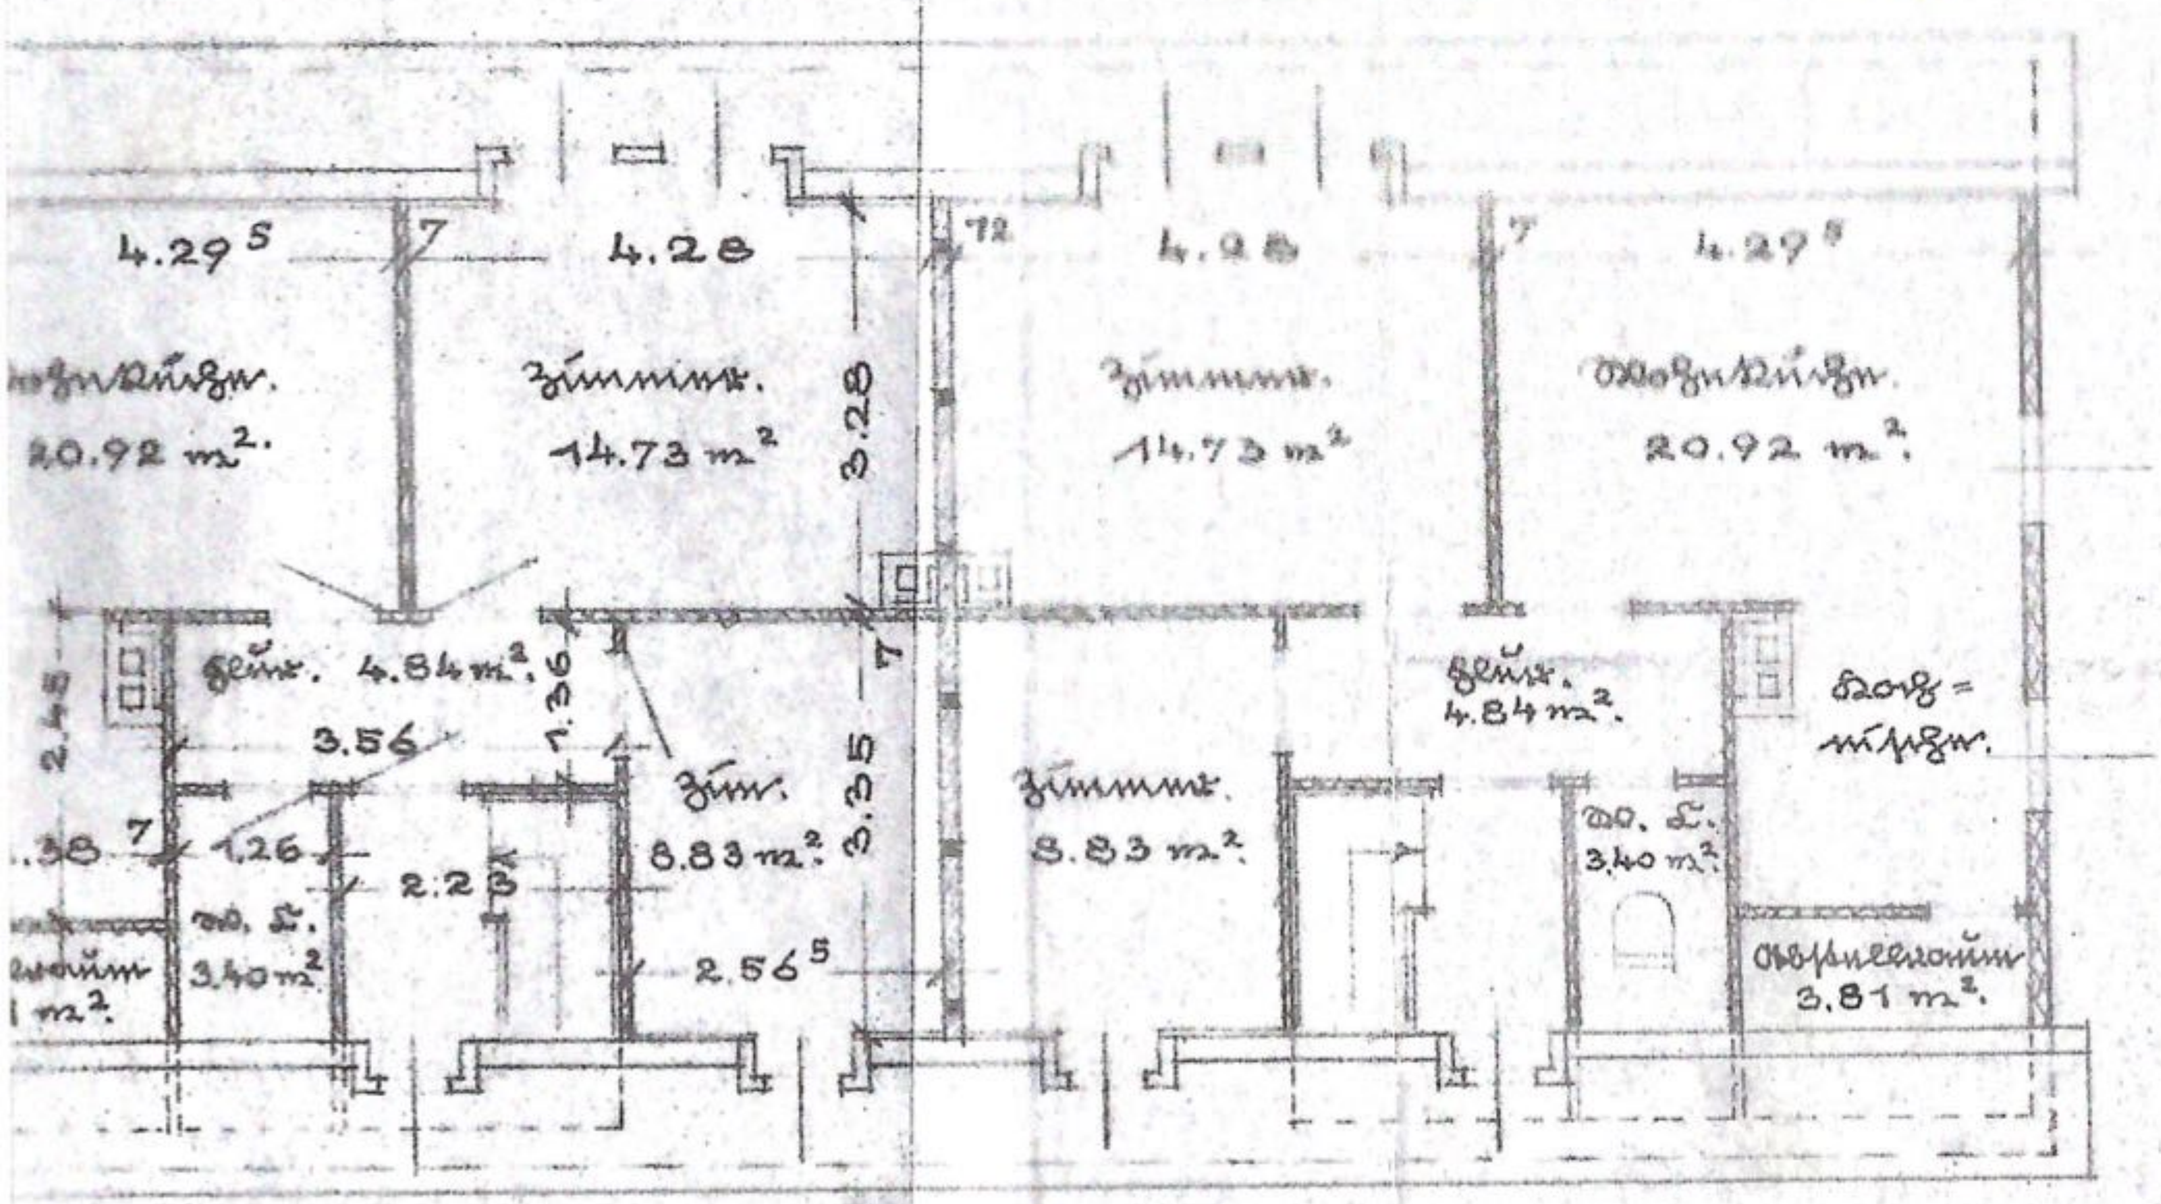

Kellergeschoss.

Kellergeschoss
Fußboden Anstrich
Anstr. Ofen.