
Ansichtsplan.




Kellergrundriss.

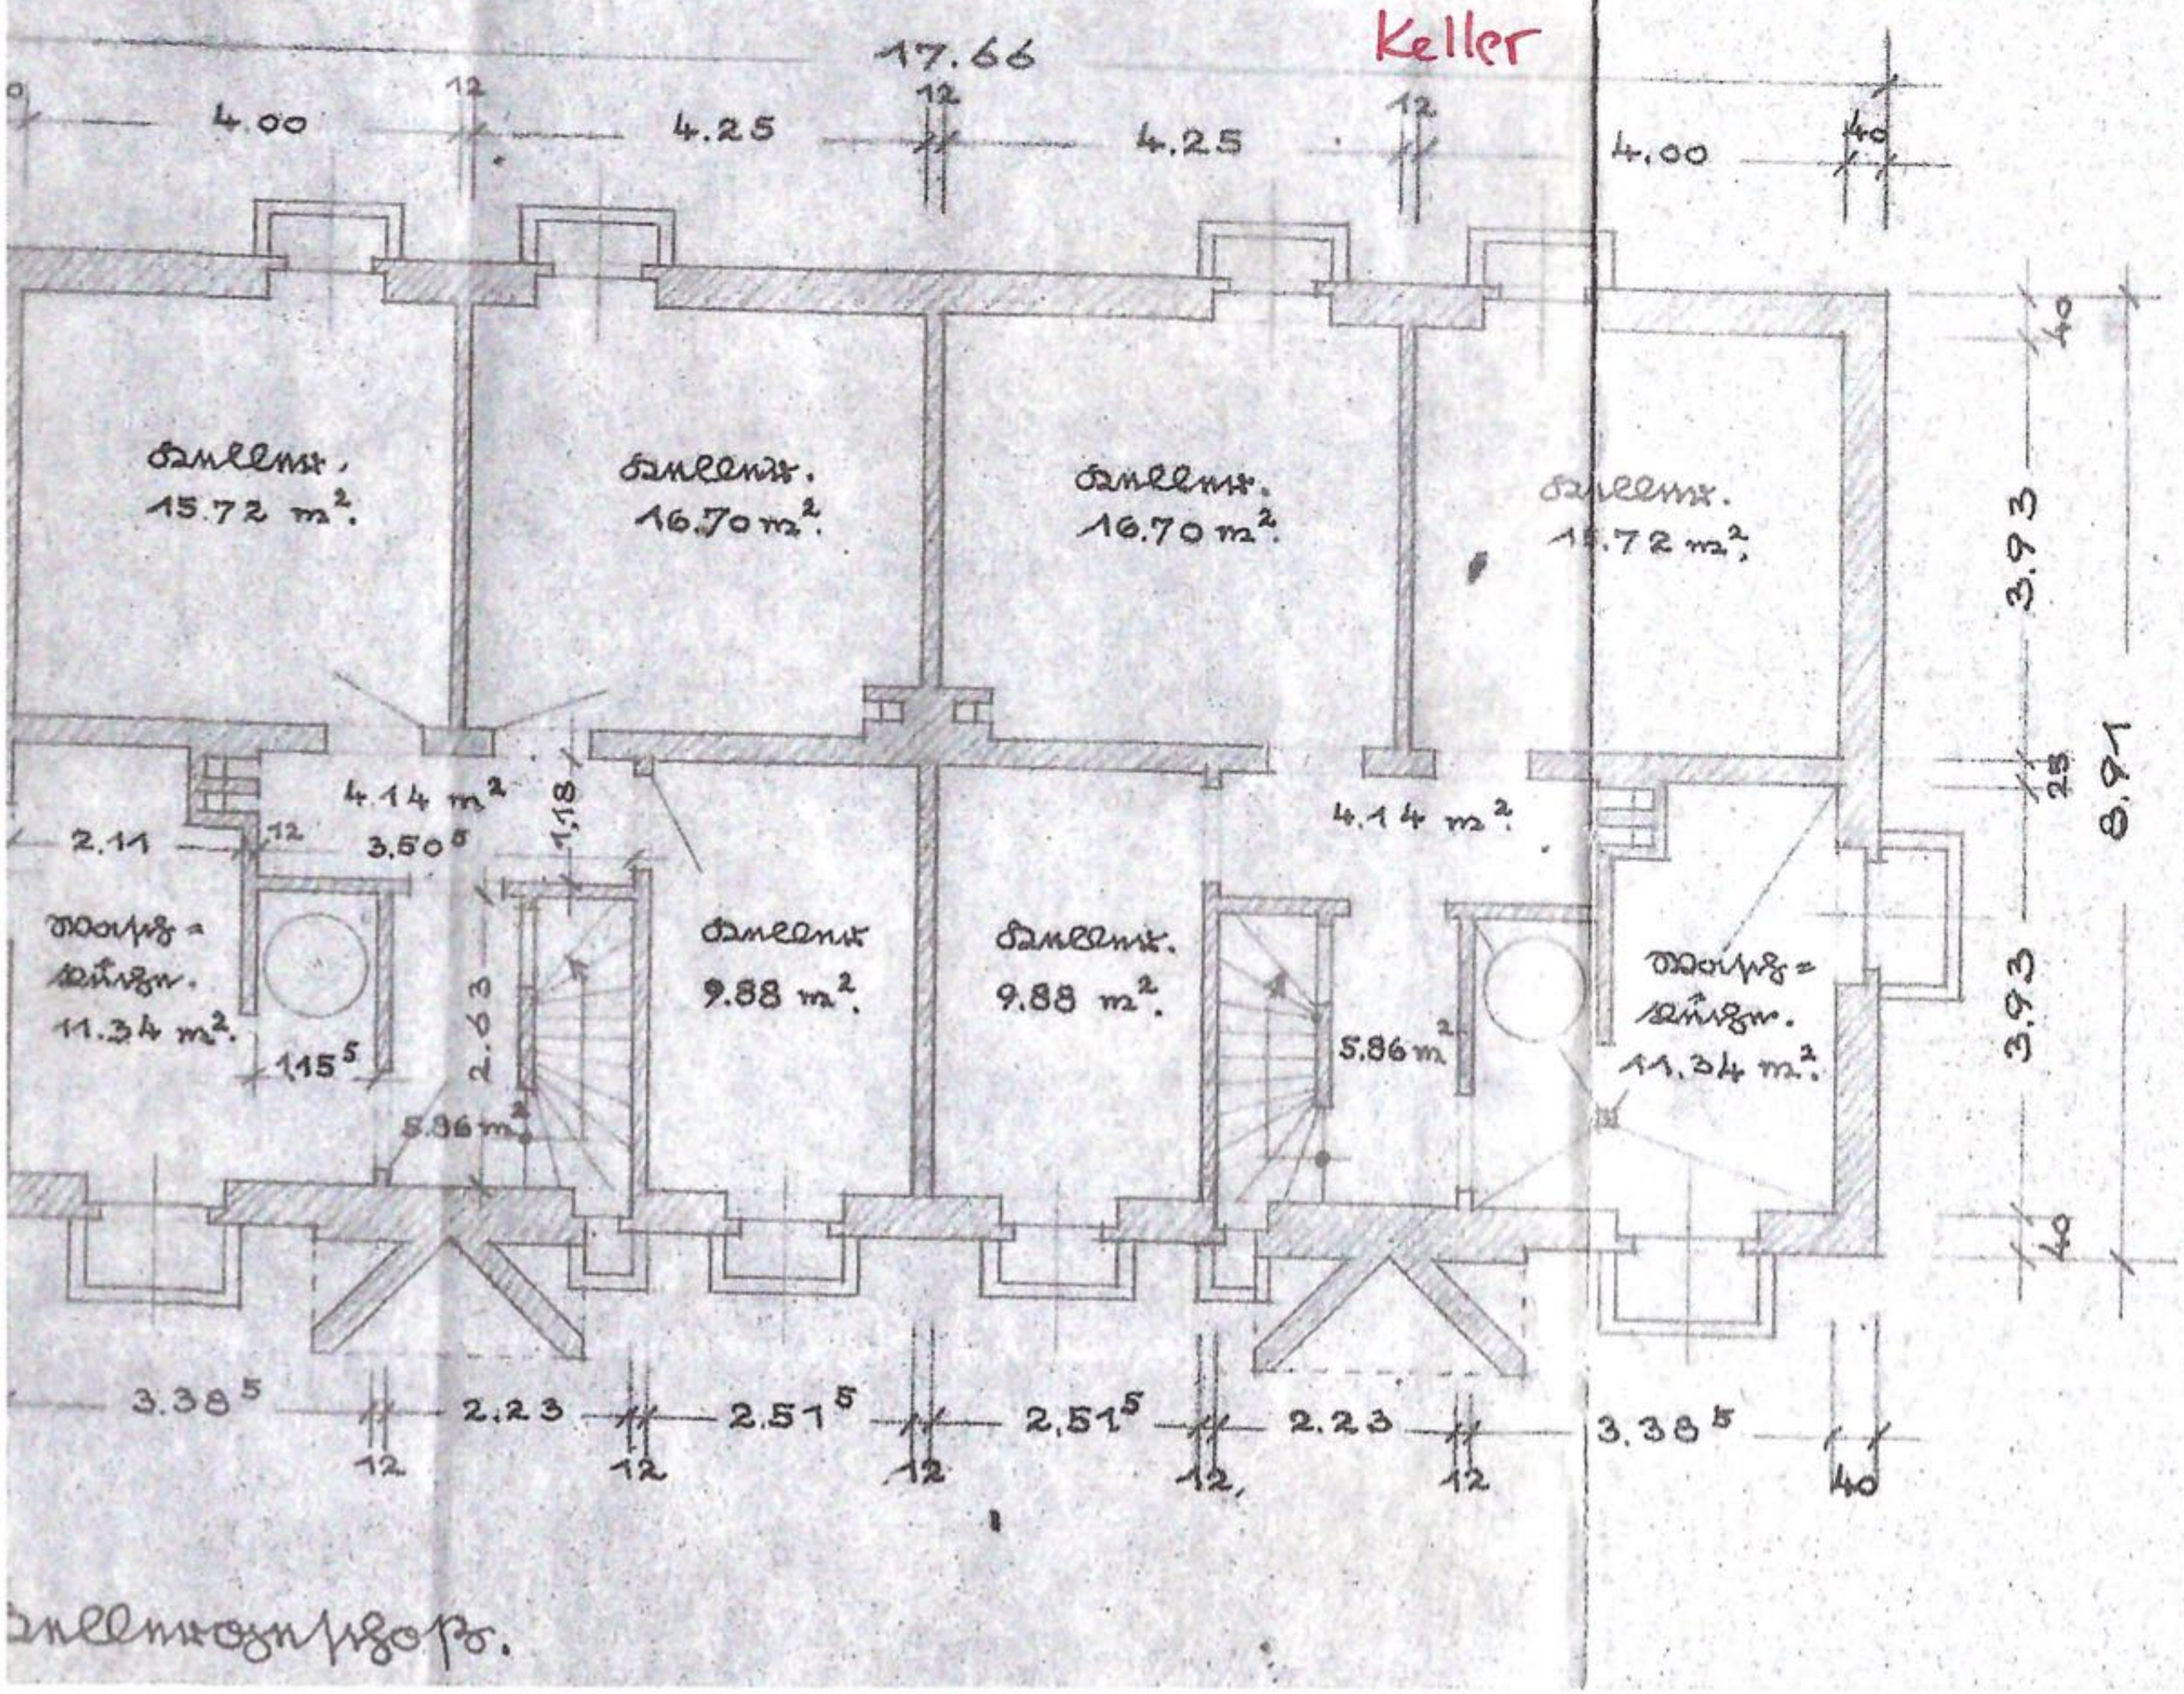

Erdgeschossplan.



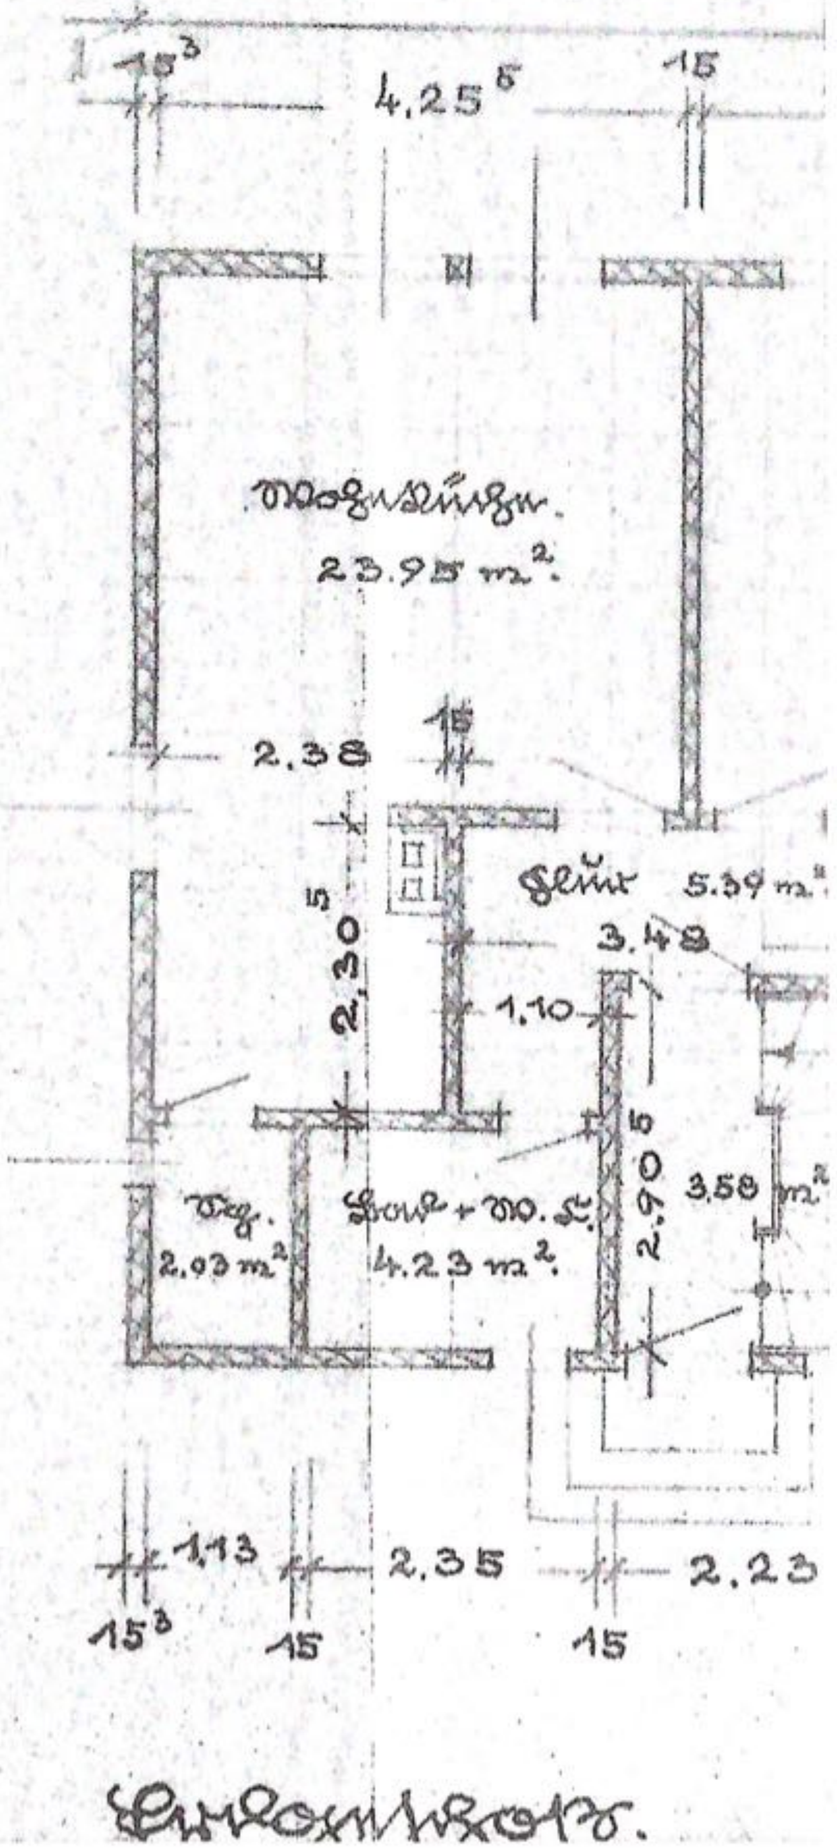

Grundriss.