

Auszug aus den Geobasisinformationen



Rheinland-Pfalz


VERMESSUNGS UND
KATASTERAMT
WESTEFEL MOSEL

Hergestellt am 02.07.2025

Flurstück:
Flur:
Gemarkung:

Gemeinde: Hetzerath
Landkreis: Bernkastel-Wittlich

Im Viertel 24
54470 Bernkastel-Kues

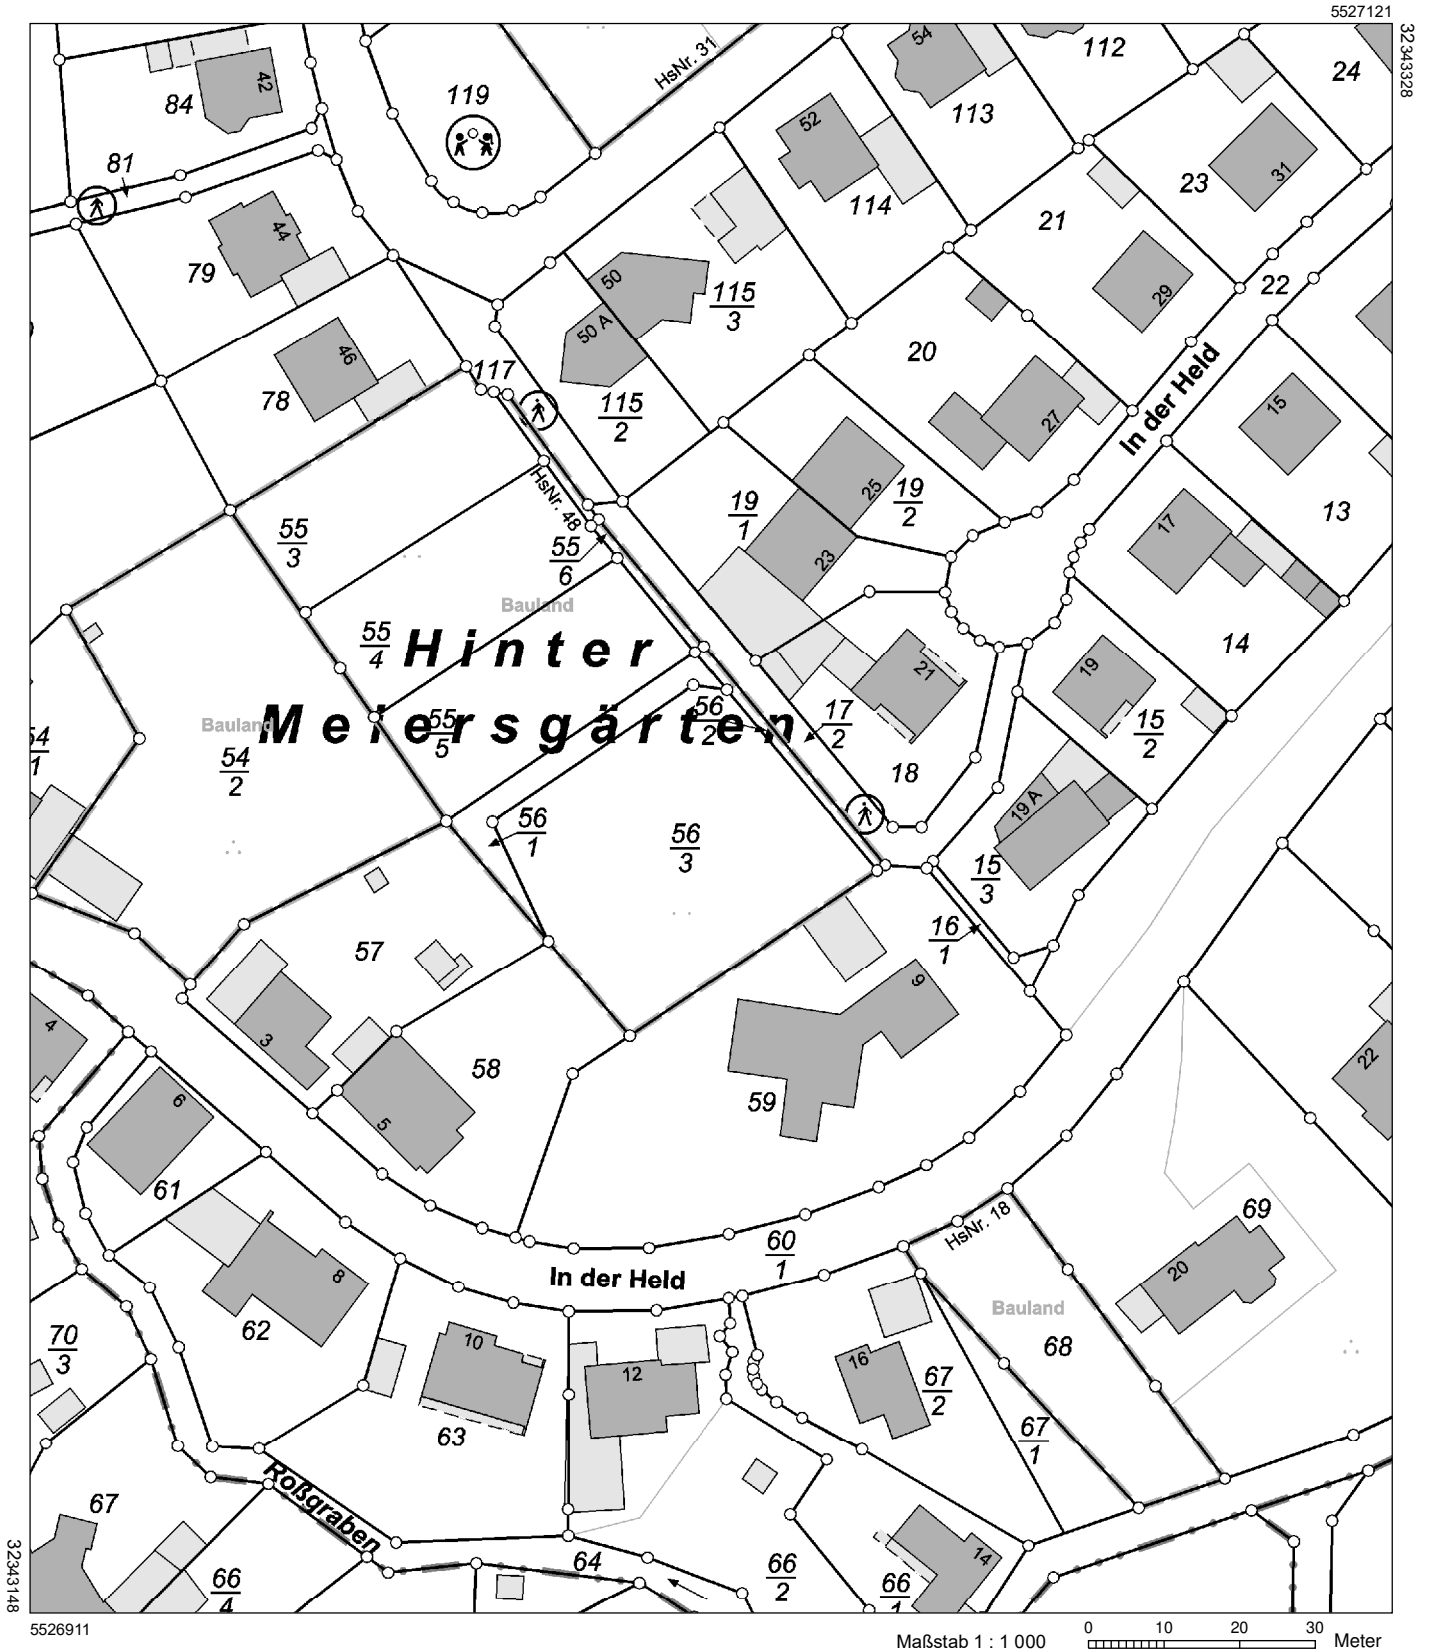

Vervielfältigungen für eigene Zwecke sind zugelassen. Eine unmittelbare oder mittelbare Vermarktung, Umwandlung oder Veröffentlichung der Geobasisinformationen bedarf der Zustimmung der zuständigen Vermessungs- und Katasterbehörde (§12 Landesgesetz über das amtliche Vermessungswesen).

Hergestellt durch Vermessungsbüro Patrick Gras Dipl.-Ing. (FH).
Nur zur internen Verwendung. Vertrag mit der VermKV vom 02.12.2010.