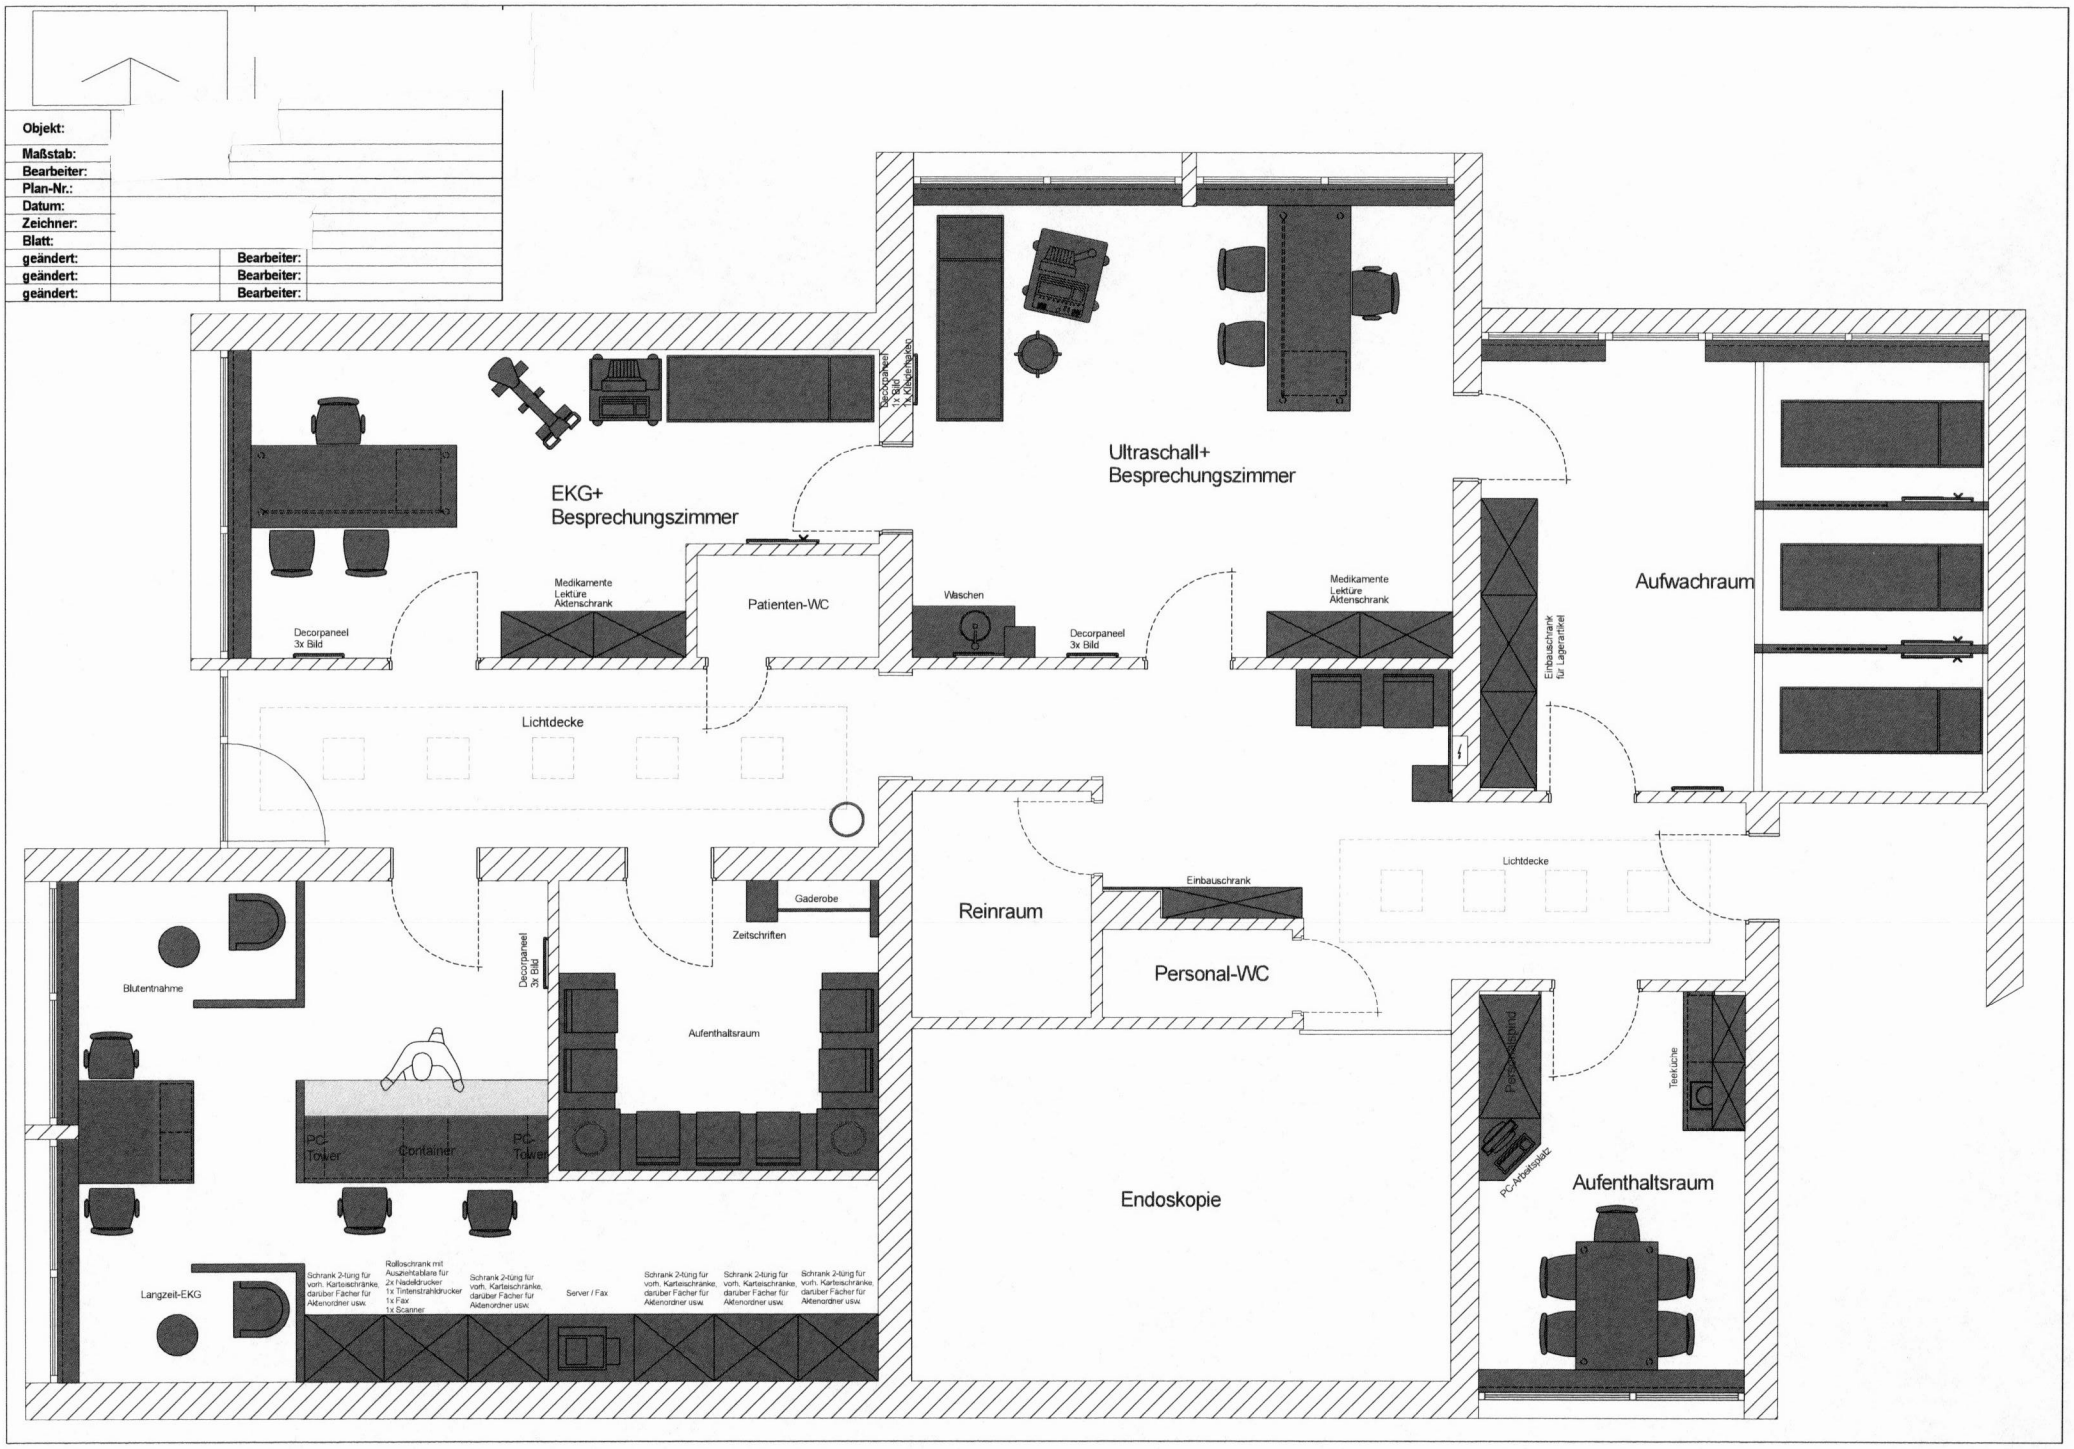Objekt:			
Maßstab:			
Bearbeiter:			
Plan-Nr.:			
Datum:			
Zeichner:			
Blatt:			
geändert:		Bearbeiter:	
geändert:		Bearbeiter:	
geändert:		Bearbeiter: