medizentrum
EBERSBERG

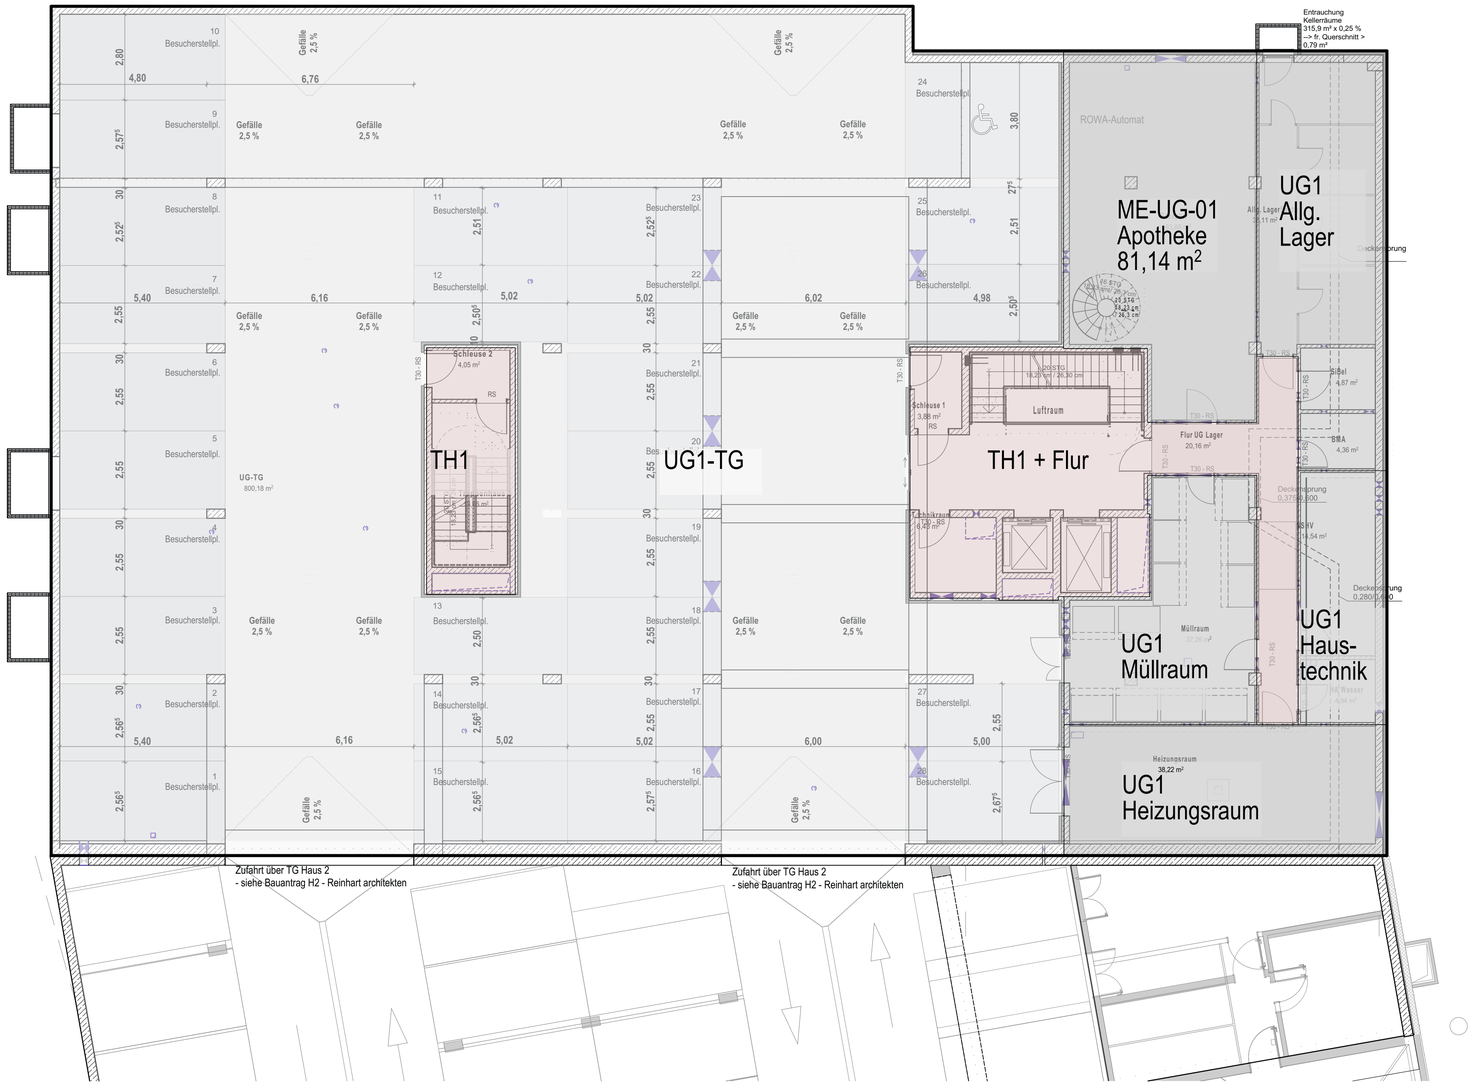

medizentrum EBERSBERG
Grundriss UG1
Maßstab 1:100 - Format: DIN A1