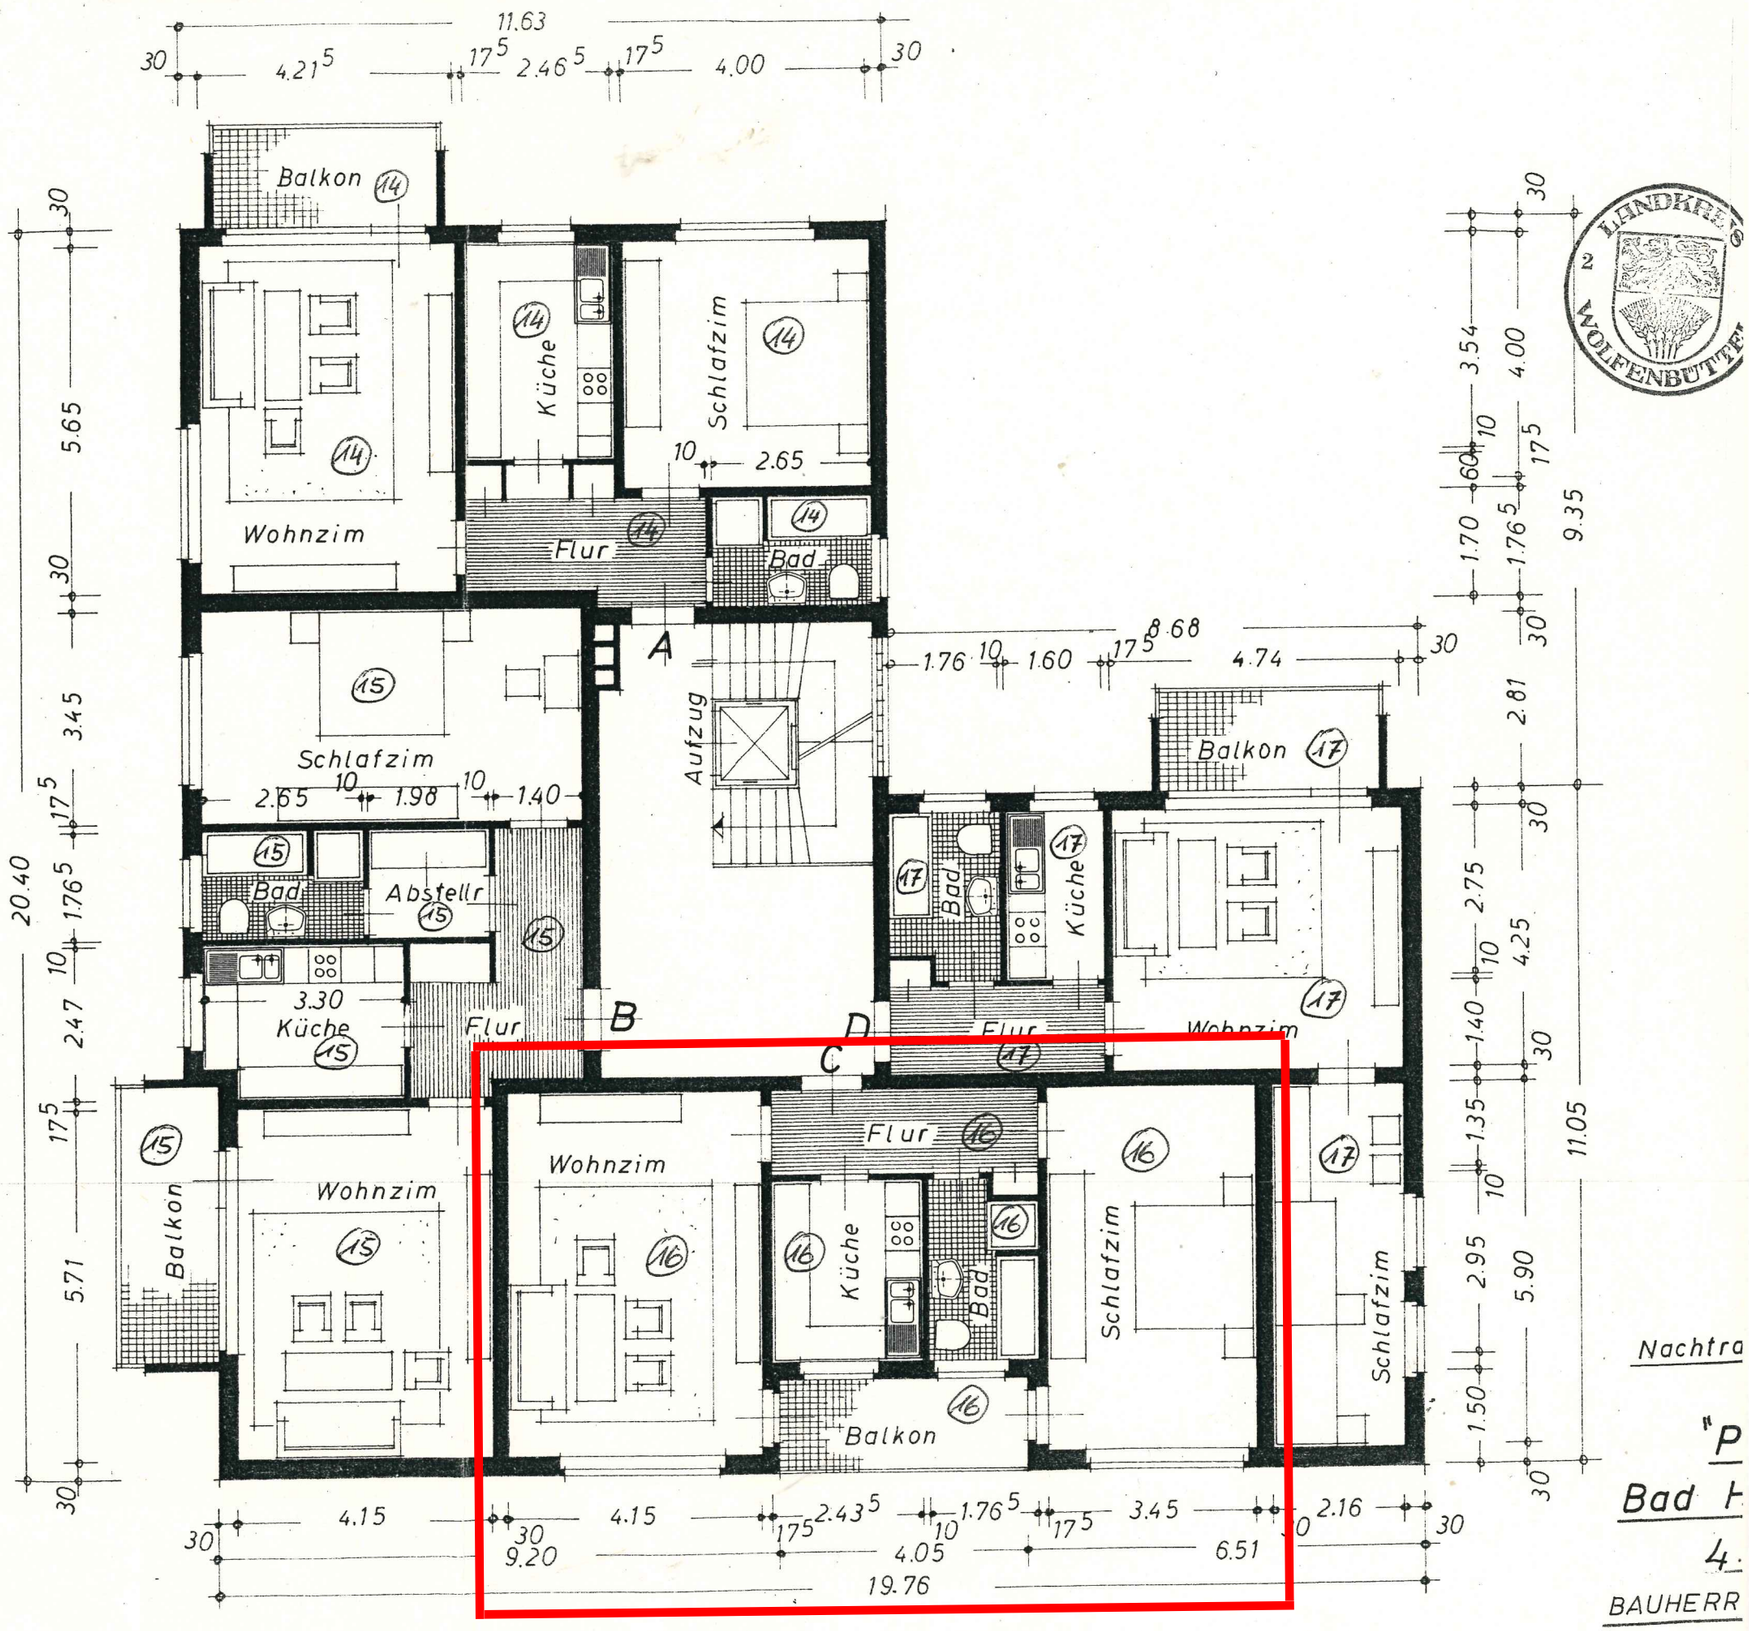


Nachtra

"P

Bad H

4.

BAUHERR

4.06