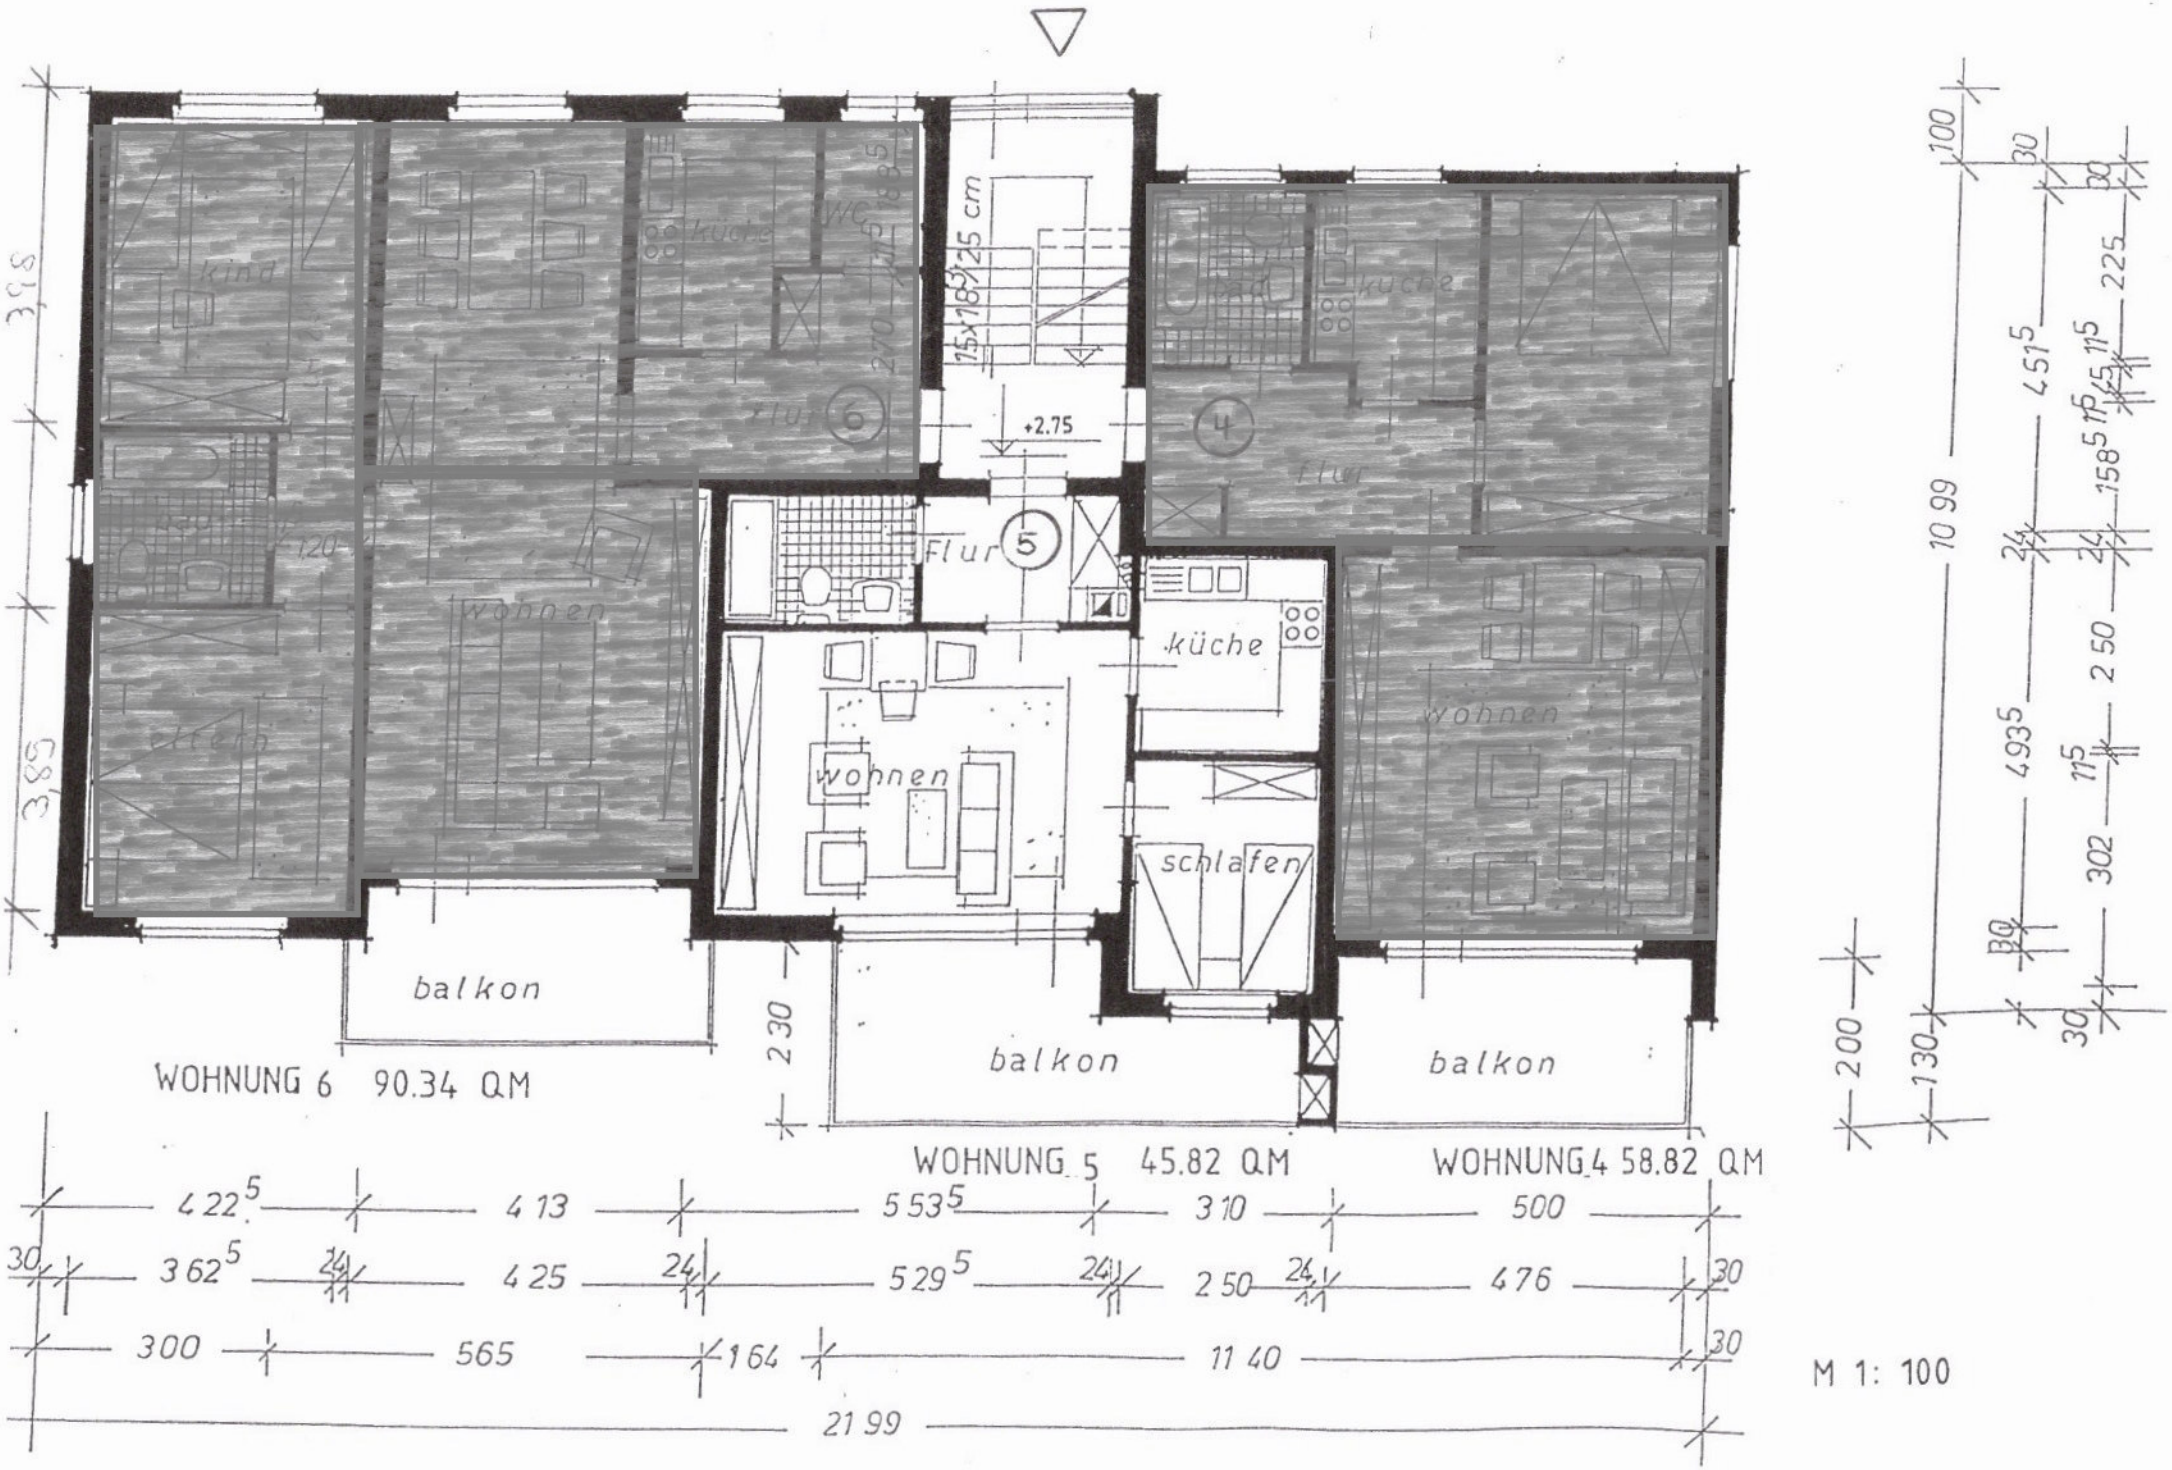
kind
kücke
WC
flur
6
15x18=25 cm
+2.75
bad
kücke
flur
4
flur
5
wohnen
kücke
wohnen
schlafen
wohnen
balkon
balkon
balkon
WOHNUNG 6 90.34 QM
WOHNUNG 5 45.82 QM
WOHNUNG 4 58.82 QM
M 1: 100