



Giebelansicht

Erdgeschoss

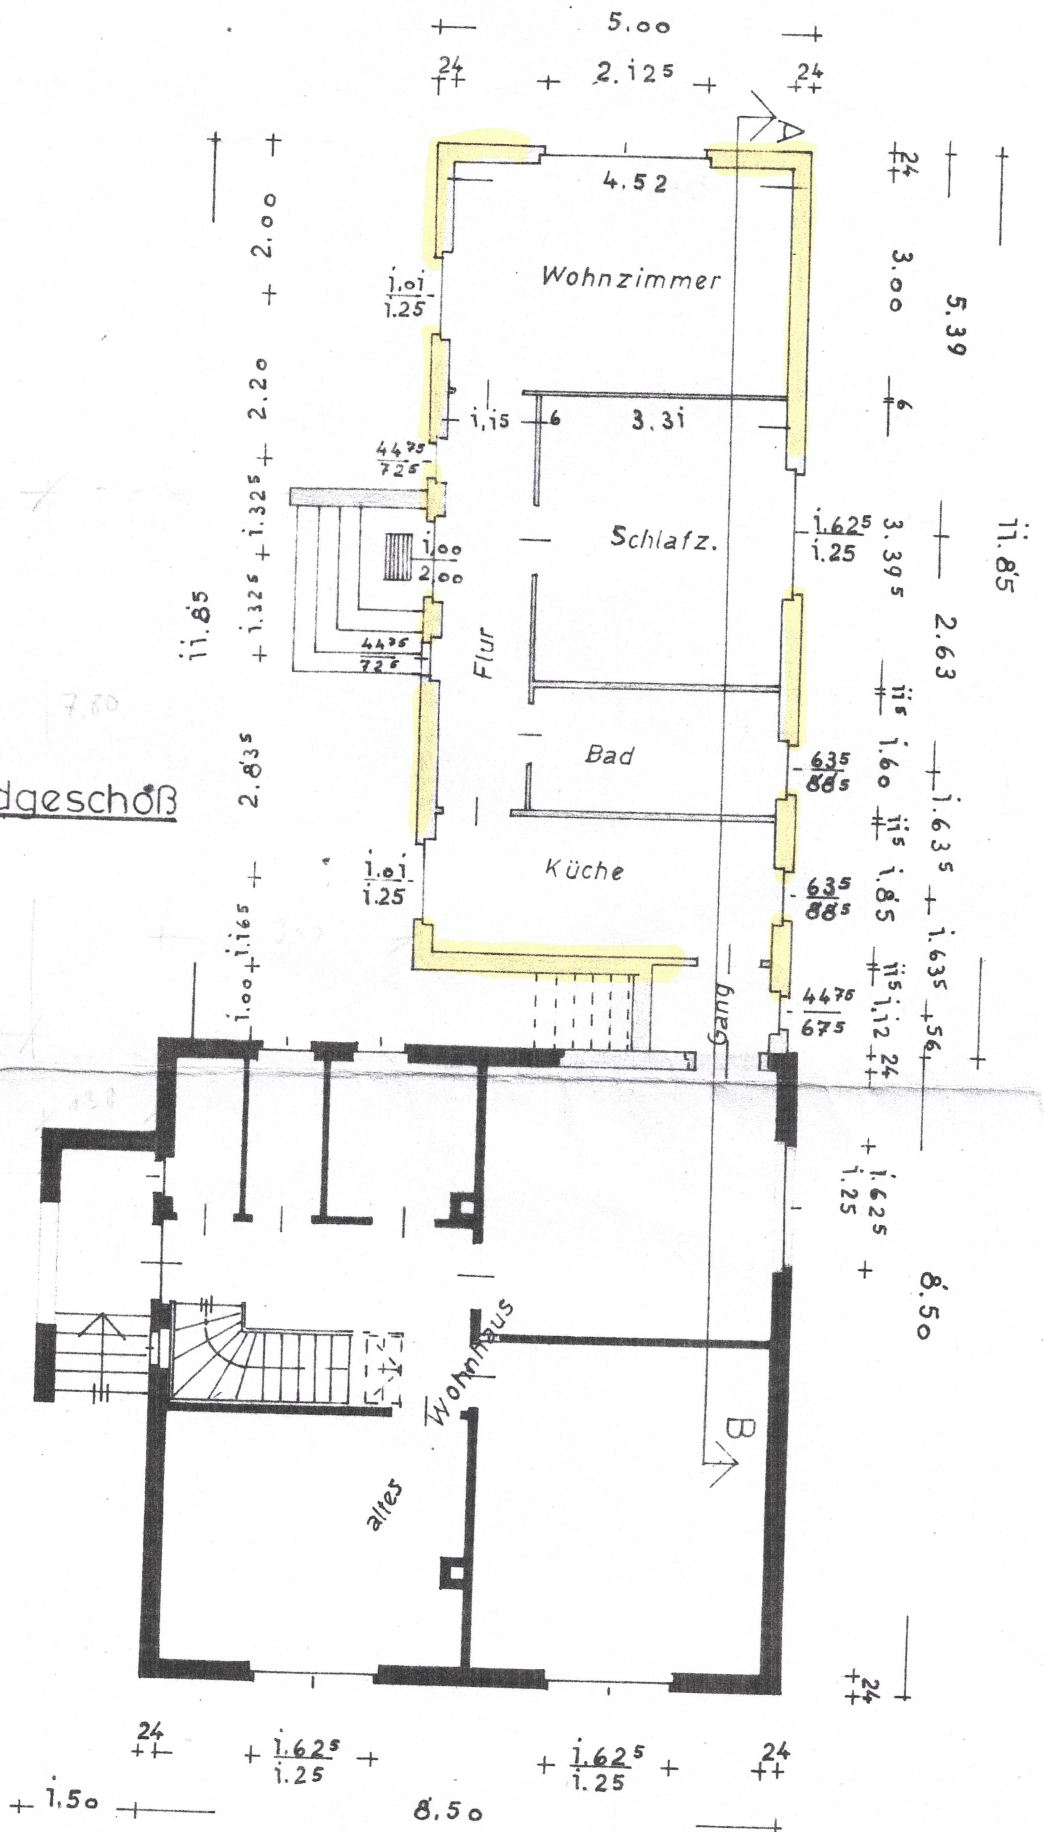

Fräulein Maria Piegsa in Ilbenstadt M = 1 / 100

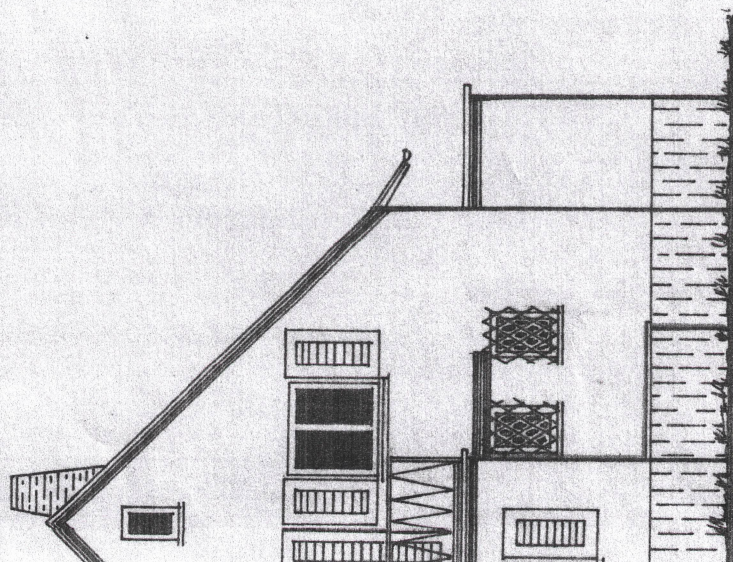


ansicht

5.00 +
+ 2.125 +
24

5.39
3.00

4.52

Wohnzimmer

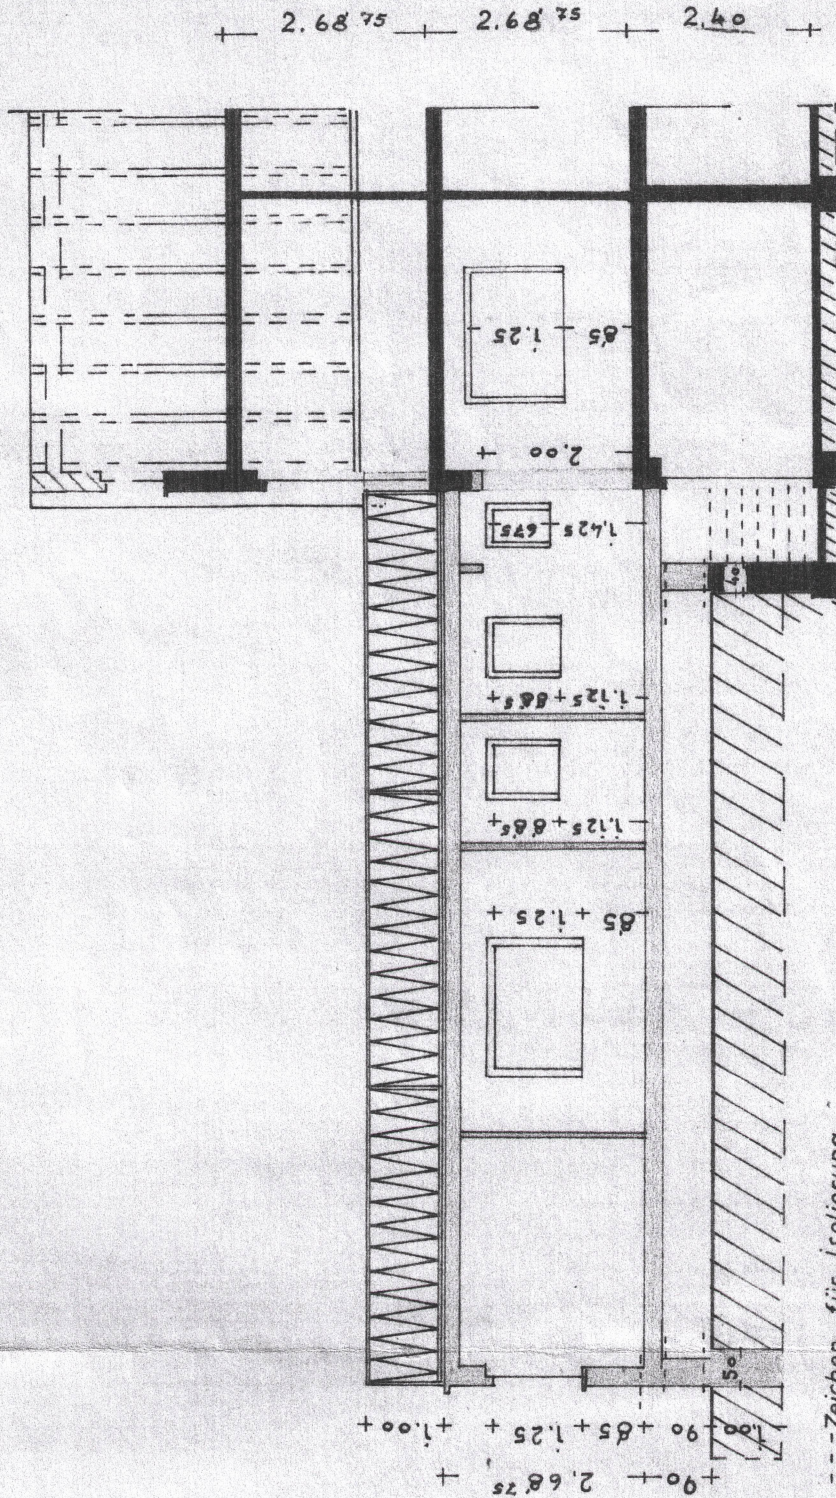

-- Zeichen für Isolierung

Schnitt = A / B