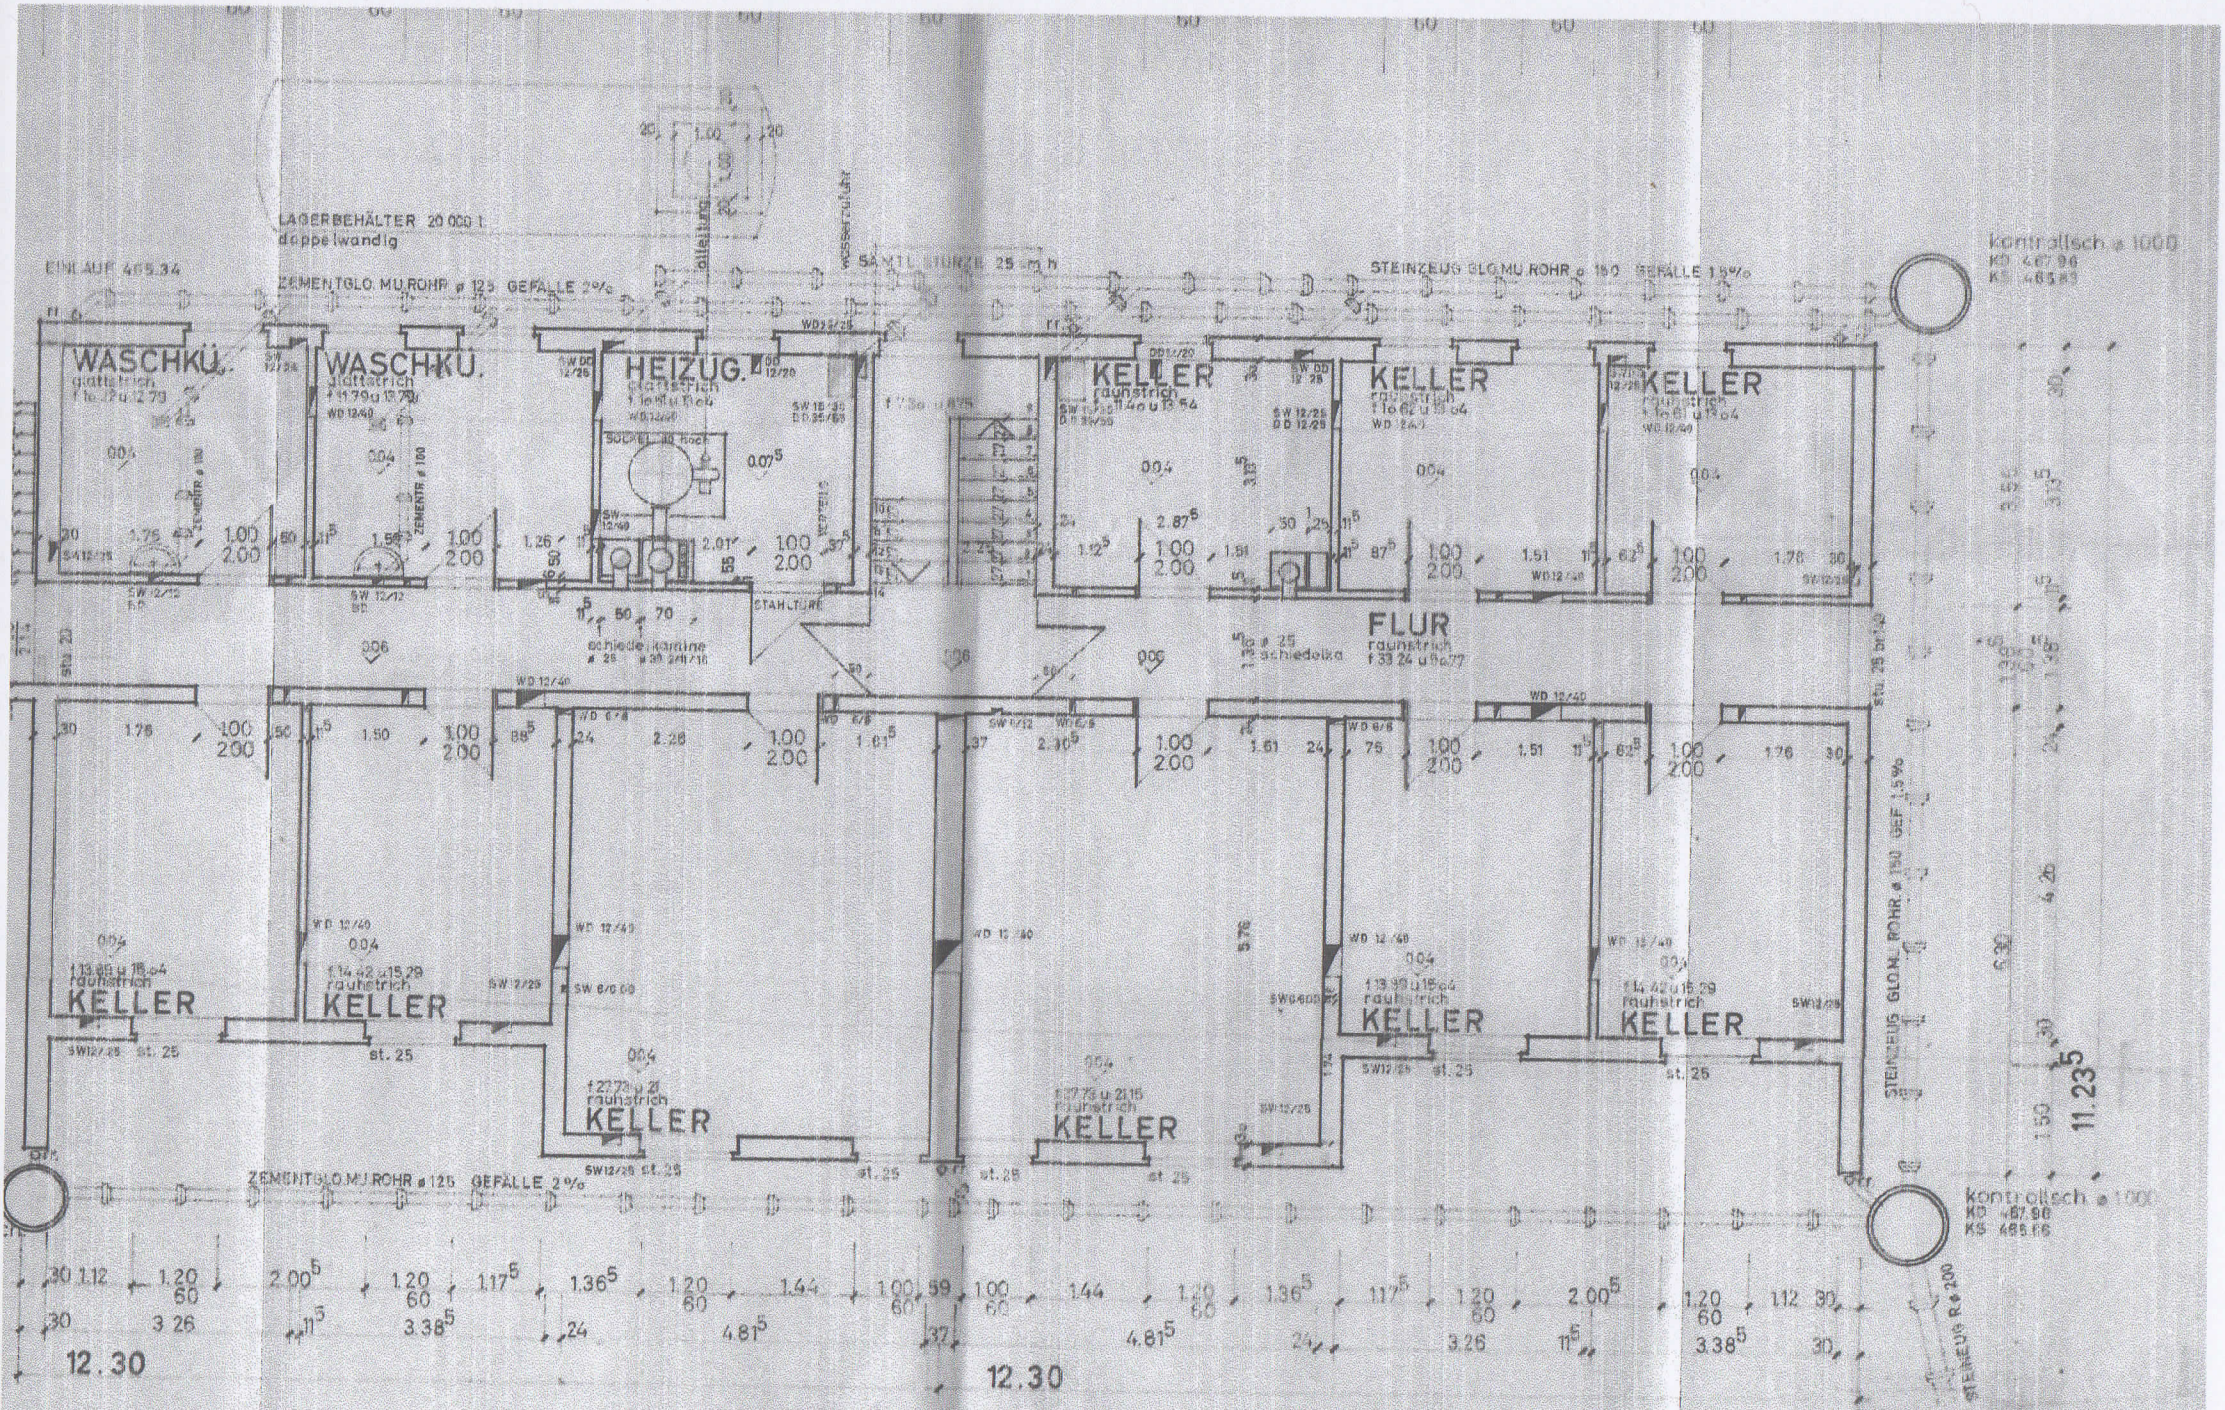

UNTERGESCHOSS

bauherr	landkreis tettna
bauwesen	8-familienwohnh
bauteil	untergeschoss
gezeichn.	be. / mas
geprüft	dat.