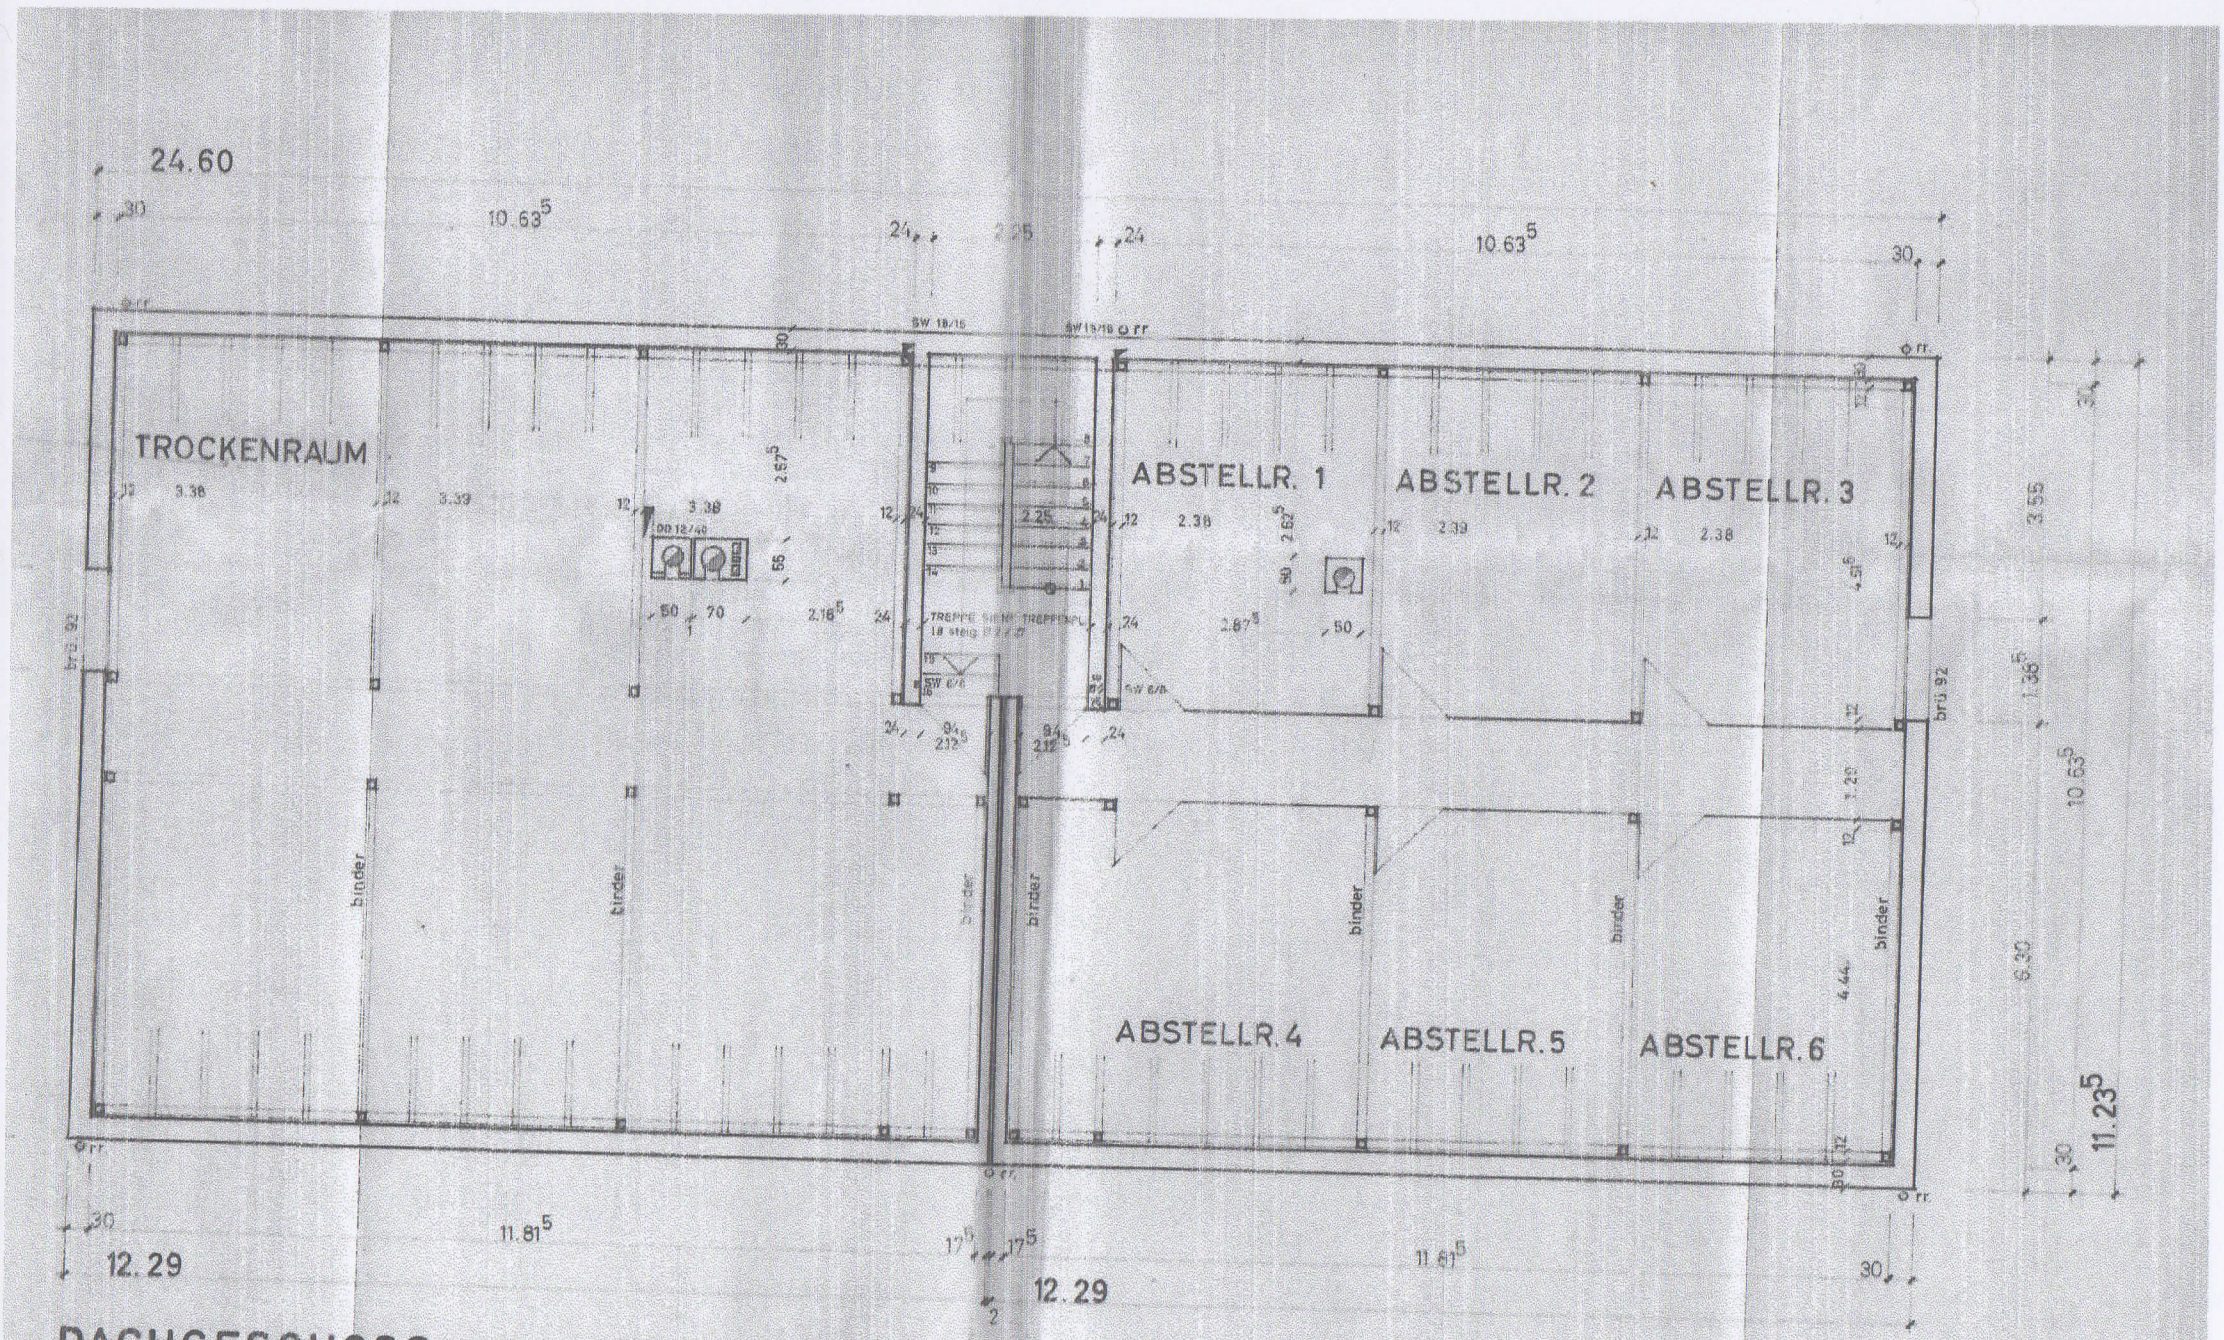

bauherr	landkreis te
bauwesen	6-familienhaus
bauteil	dachgeschoss
gezeichn.	be
geprüft	