



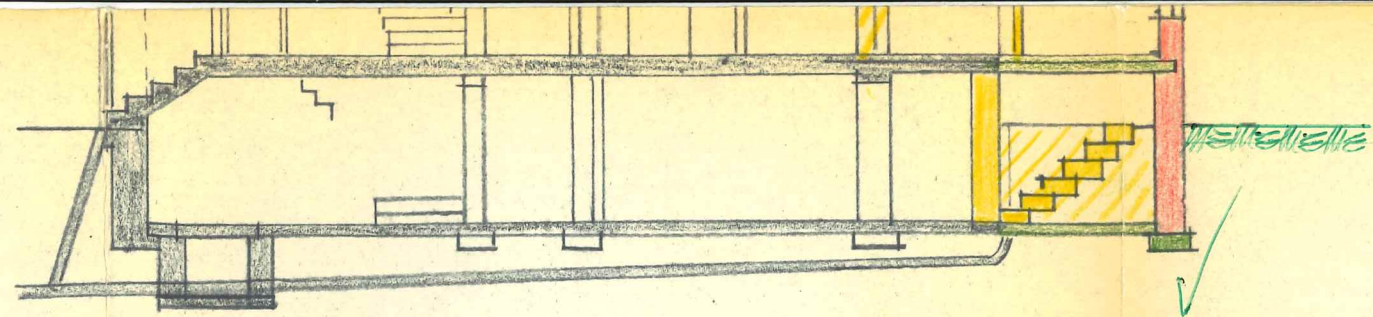


DER BAUHERR: *H. Hippmann*

SCHNITT

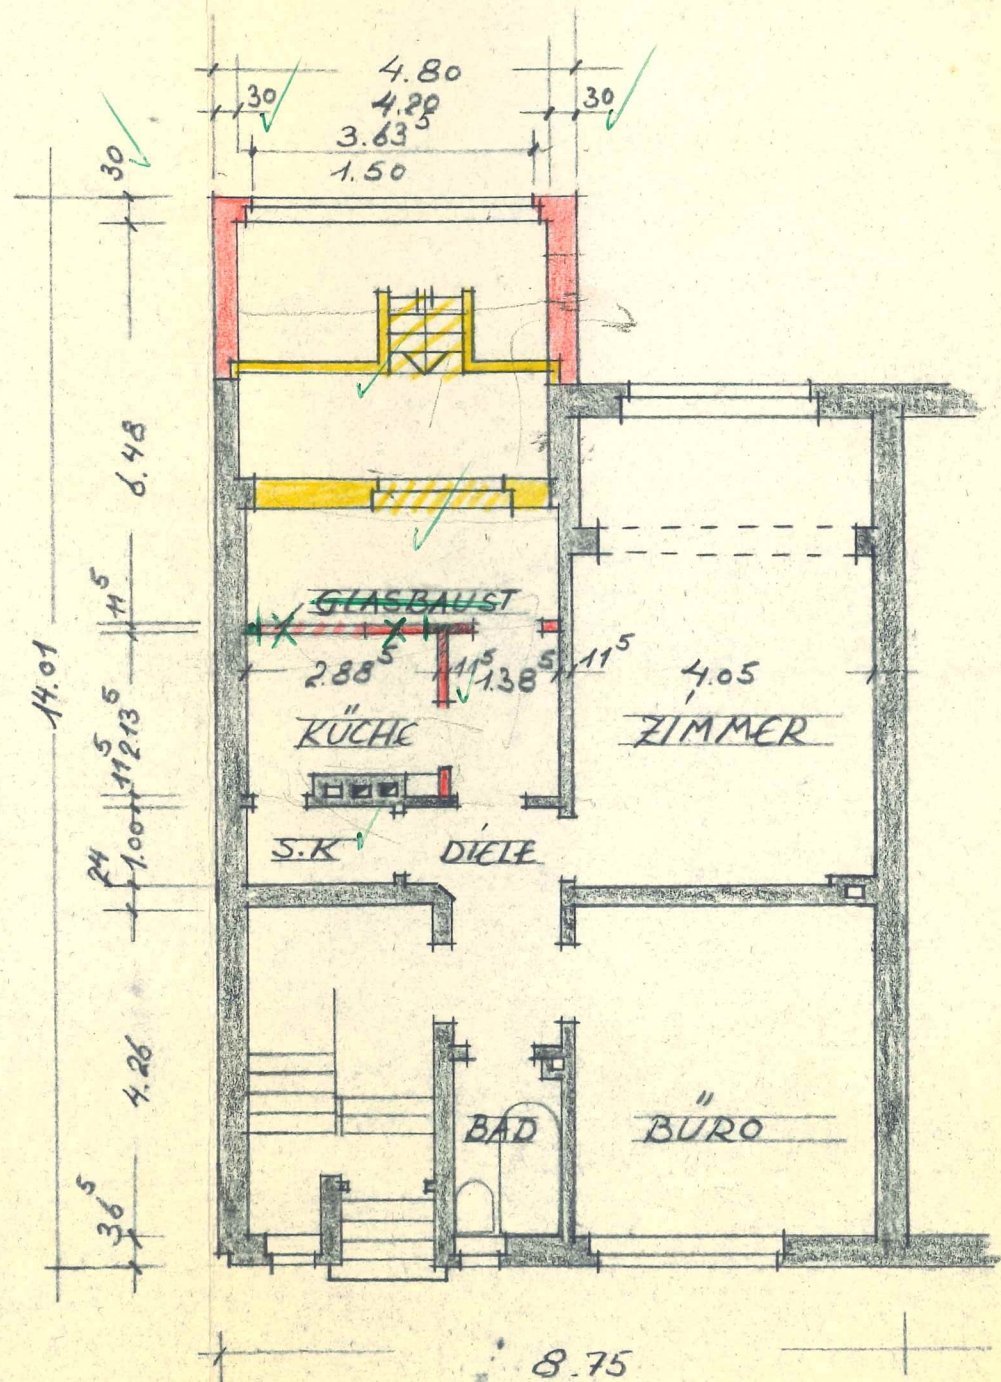

ERDGESCHOSS

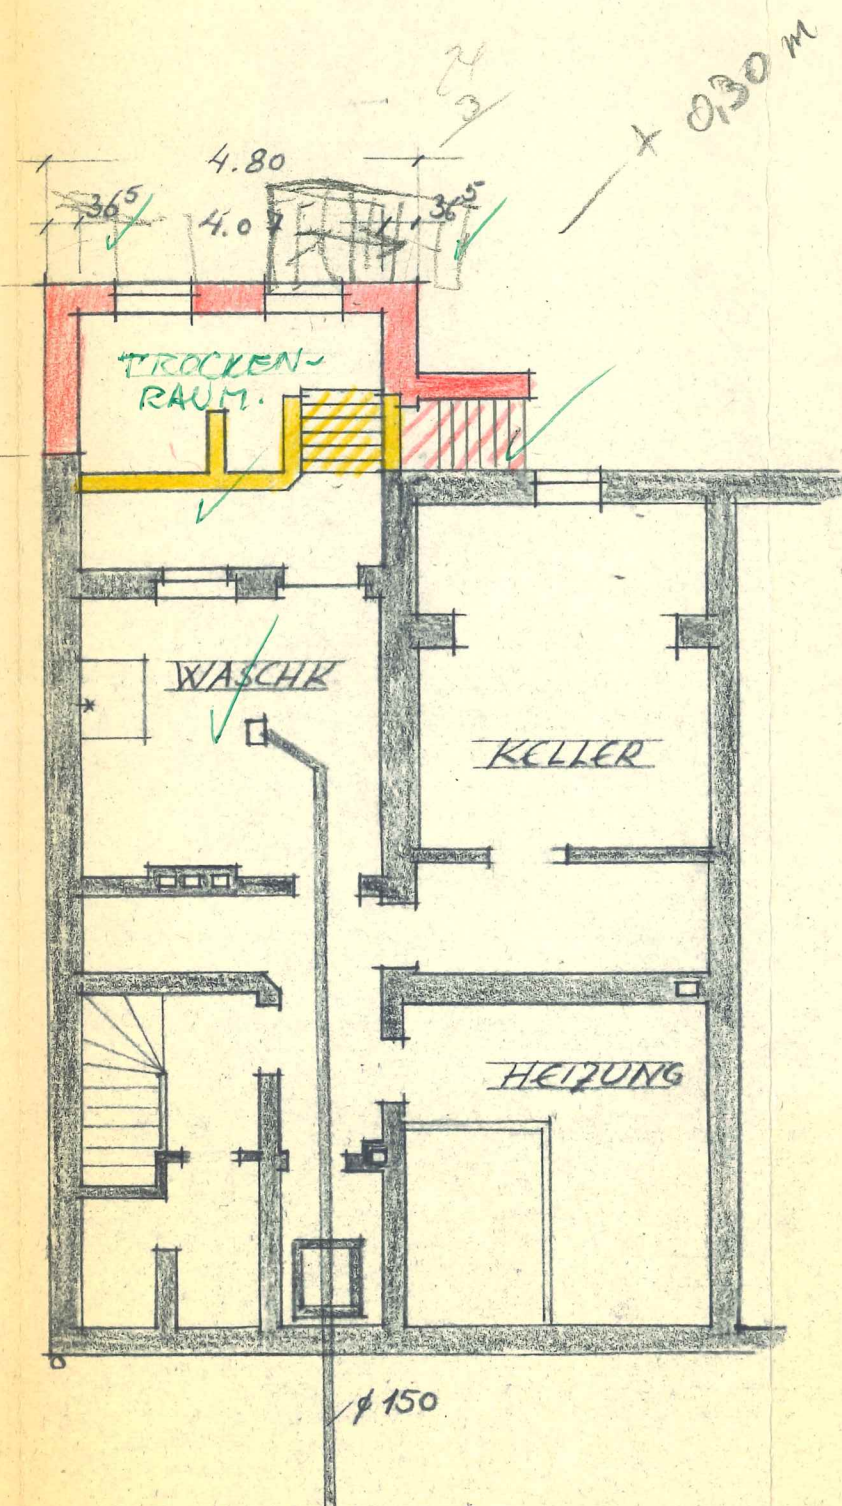

KELLERGESCH.


Genehmigt
durch Bauschein Nr. *2675/66*

Bauaufsichtlich geprüft:
Oberhausen, den 2. DEZ. 1966


Bauordnungsamt
Im Auftrage:
K. Prater

2675


9961

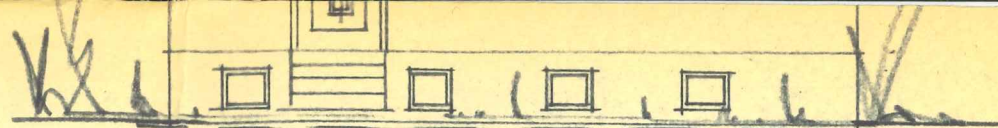


VORDERANSICHT

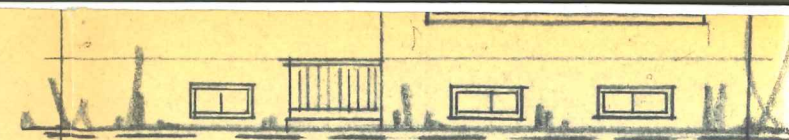

HOFANSICHT

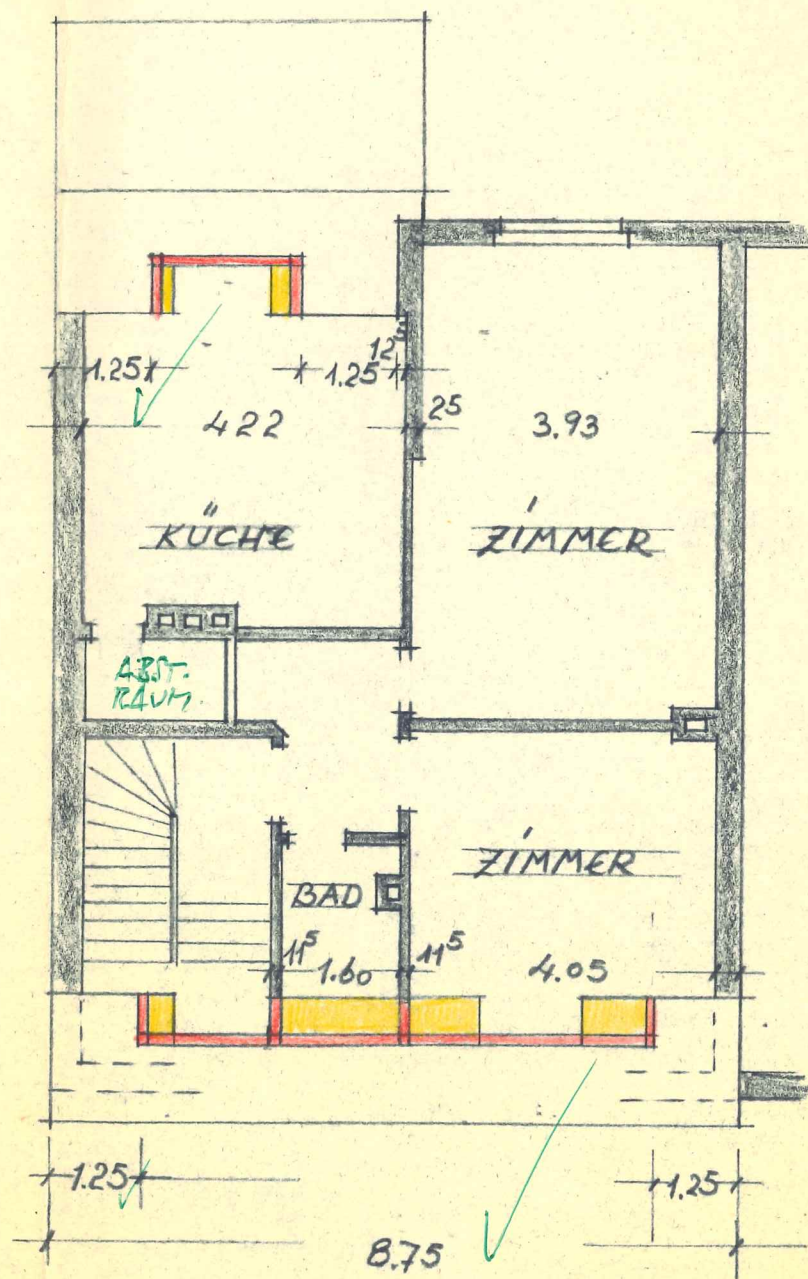

DACHGESCH.

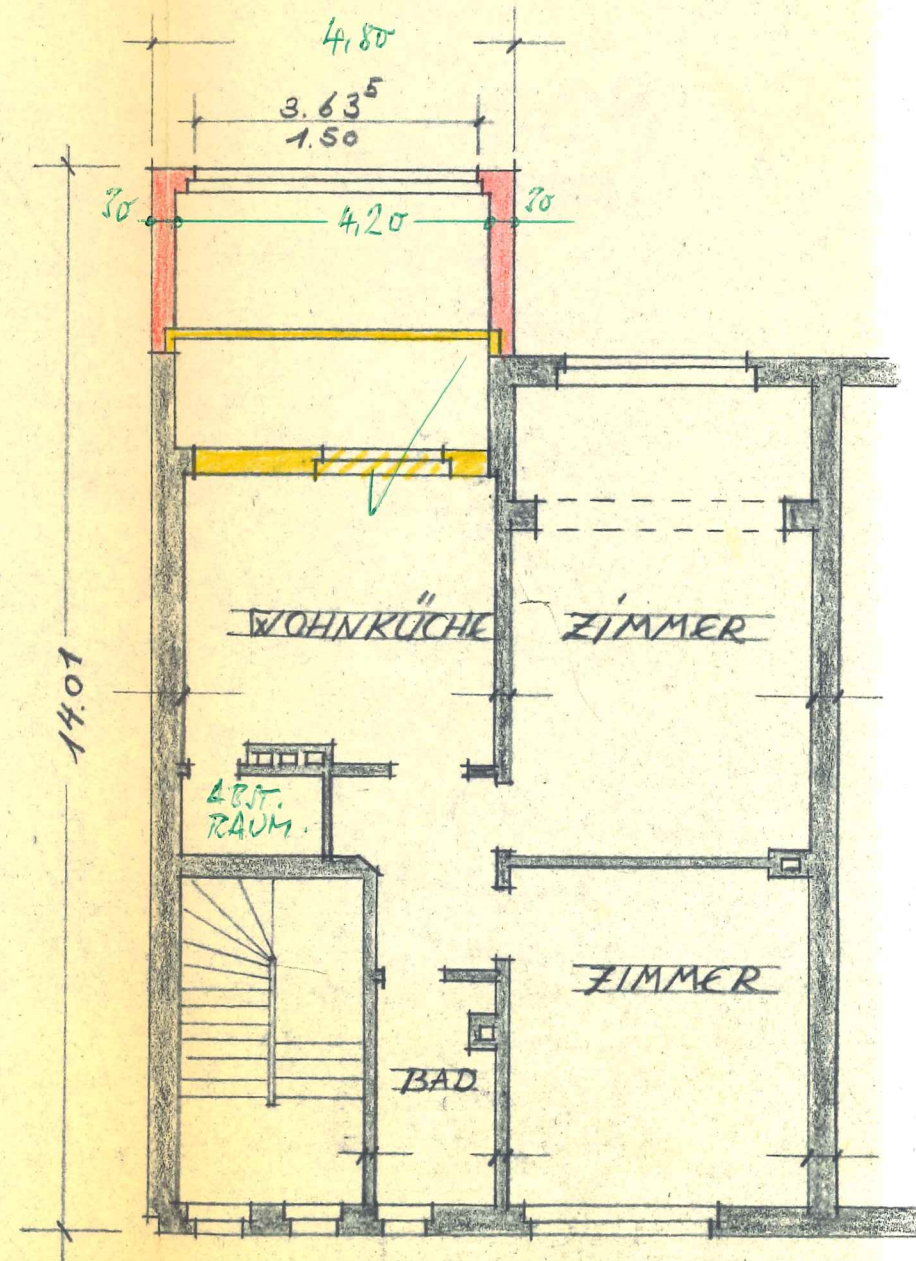

1. OBERGESCH