


Hinhangenbau beziehen sich auf Oberkante Fertigfußboden (OKFF) des Geschosses  
Höhenkante auf OKFF im Erdgeschoss.

Türhängebauungen gelten von Oberkante Fertigfußboden bis Unterkante  
Rohr, Stützgebälge (BRH+GU) von Oberkante Fertigfußboden bis  
Oberkante Rohrbreite, Fensterhöhen von Oberkante Rohrbreite, bzw. OKFF  
bis Unterkante Rohrbreite; bzw. UK Rohdehne, Höhen inkl. Rolllädenkasten.

Tragende und konstruktive Bauteile sind nach geprüfter Statik anzulegen und auszuführen.  
Alle tragenden Bauteile entsprechen mind. der Brandschutzklasse F90 nach DIN 4102.

Alle Fertigteile sind nach Aufmaß und Weichenzeichnungen des Fertigherstellereignisses anzufertigen.  
Die Weichenzeichnungen müssen vor der Herstellung von Architektoren freigegeben werden.

Ein- und angemaßerte Stahlbleche nur in feuerverzinkter Ausführung oder in Edelstahl.  
Fertigungstechnische und bauphysikalisch relevante Angaben zur Konstruktion  
und Funktion sind von den Unternehmen verantwortlich anzufertigen.

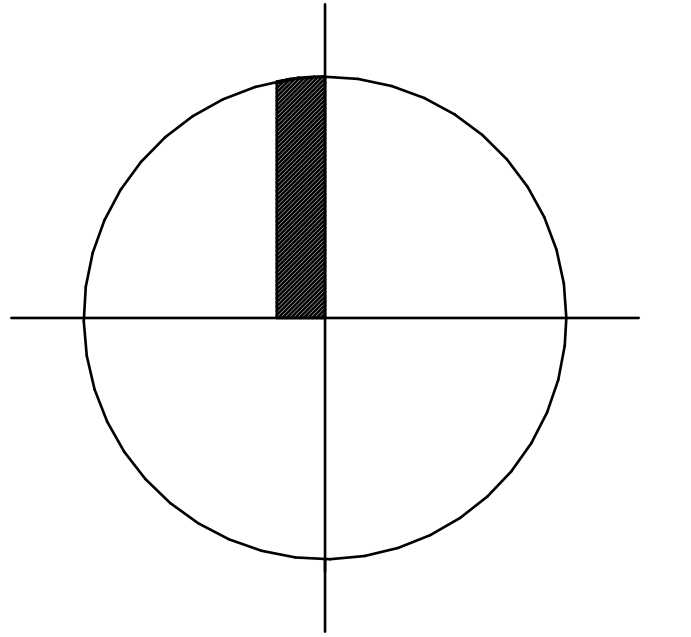


**EINZELMATERIALNAMEN:**  
TREPPENHÄUSER BRAND- UND SCHALLTECHNISCH ERTÜCHTIGTEN  
RWA - ANLAGEN TREPPENHÄUSER NEU  
REITUNGSSKALONE HERSTELLEN  
BETONCHUNG UND GAUBEN ODER WÄRMEDÄMMEN  
SPARENDECHUNG SPITZBOGEN WÄRMEDÄMMEN  
DACHDECKUNG UND KLEMPNERARBEITEN NEU

 GIPSKARTON  
 PORENBETONSTEIN  
 BESTAND  
 WÄRMEDÄMMUNG

[illegible]

|             |   |              |         |
|-------------|---|--------------|---------|
| ARCHITEXTEN | ph 120 / PRZYGODA + HOPPHUUS PART. GMBH<br>BACHEMER STRASSE 126, 50031 KÖLN<br>TEL. 0221-400 24 14 / FAX: 0221-940 33 71                                    |              |         |
| BAUHERR     | WEG DANZIGER STR. 4-8, VERTR. DURCH<br>HAUSGRUND WEG-VERWALTUNGS GMBH<br>AACHENER STR. 456 / 50933 KÖLN                                                     |              |         |
| PROJEKT     | NUTZUNGSÄNDERUNG VON TROCKENSPEICHERN IN DREI WOHNUNGEN<br>SCHAFFUNG 2 ST. RETTUNGSWEGE WOHNUNGEN 24-26 / DACHANLIEGERUNG<br>DANZIGER STR. 6-8 / 50938 KÖLN |              |         |
| ZEICHNUNG   | SPITZBODEN / SÜDANSICHT   |              |         |
| PLANPHASE   | GEZ   | BLATT-GRÖSSE | MASSTAB |
| AUSFÜHRUNG  | FH   | DIN A4       | 1:50    |
|             | INDEX   | DATUM        | BLATT   |
|             | B   | 10.09.2025   | A 01    |

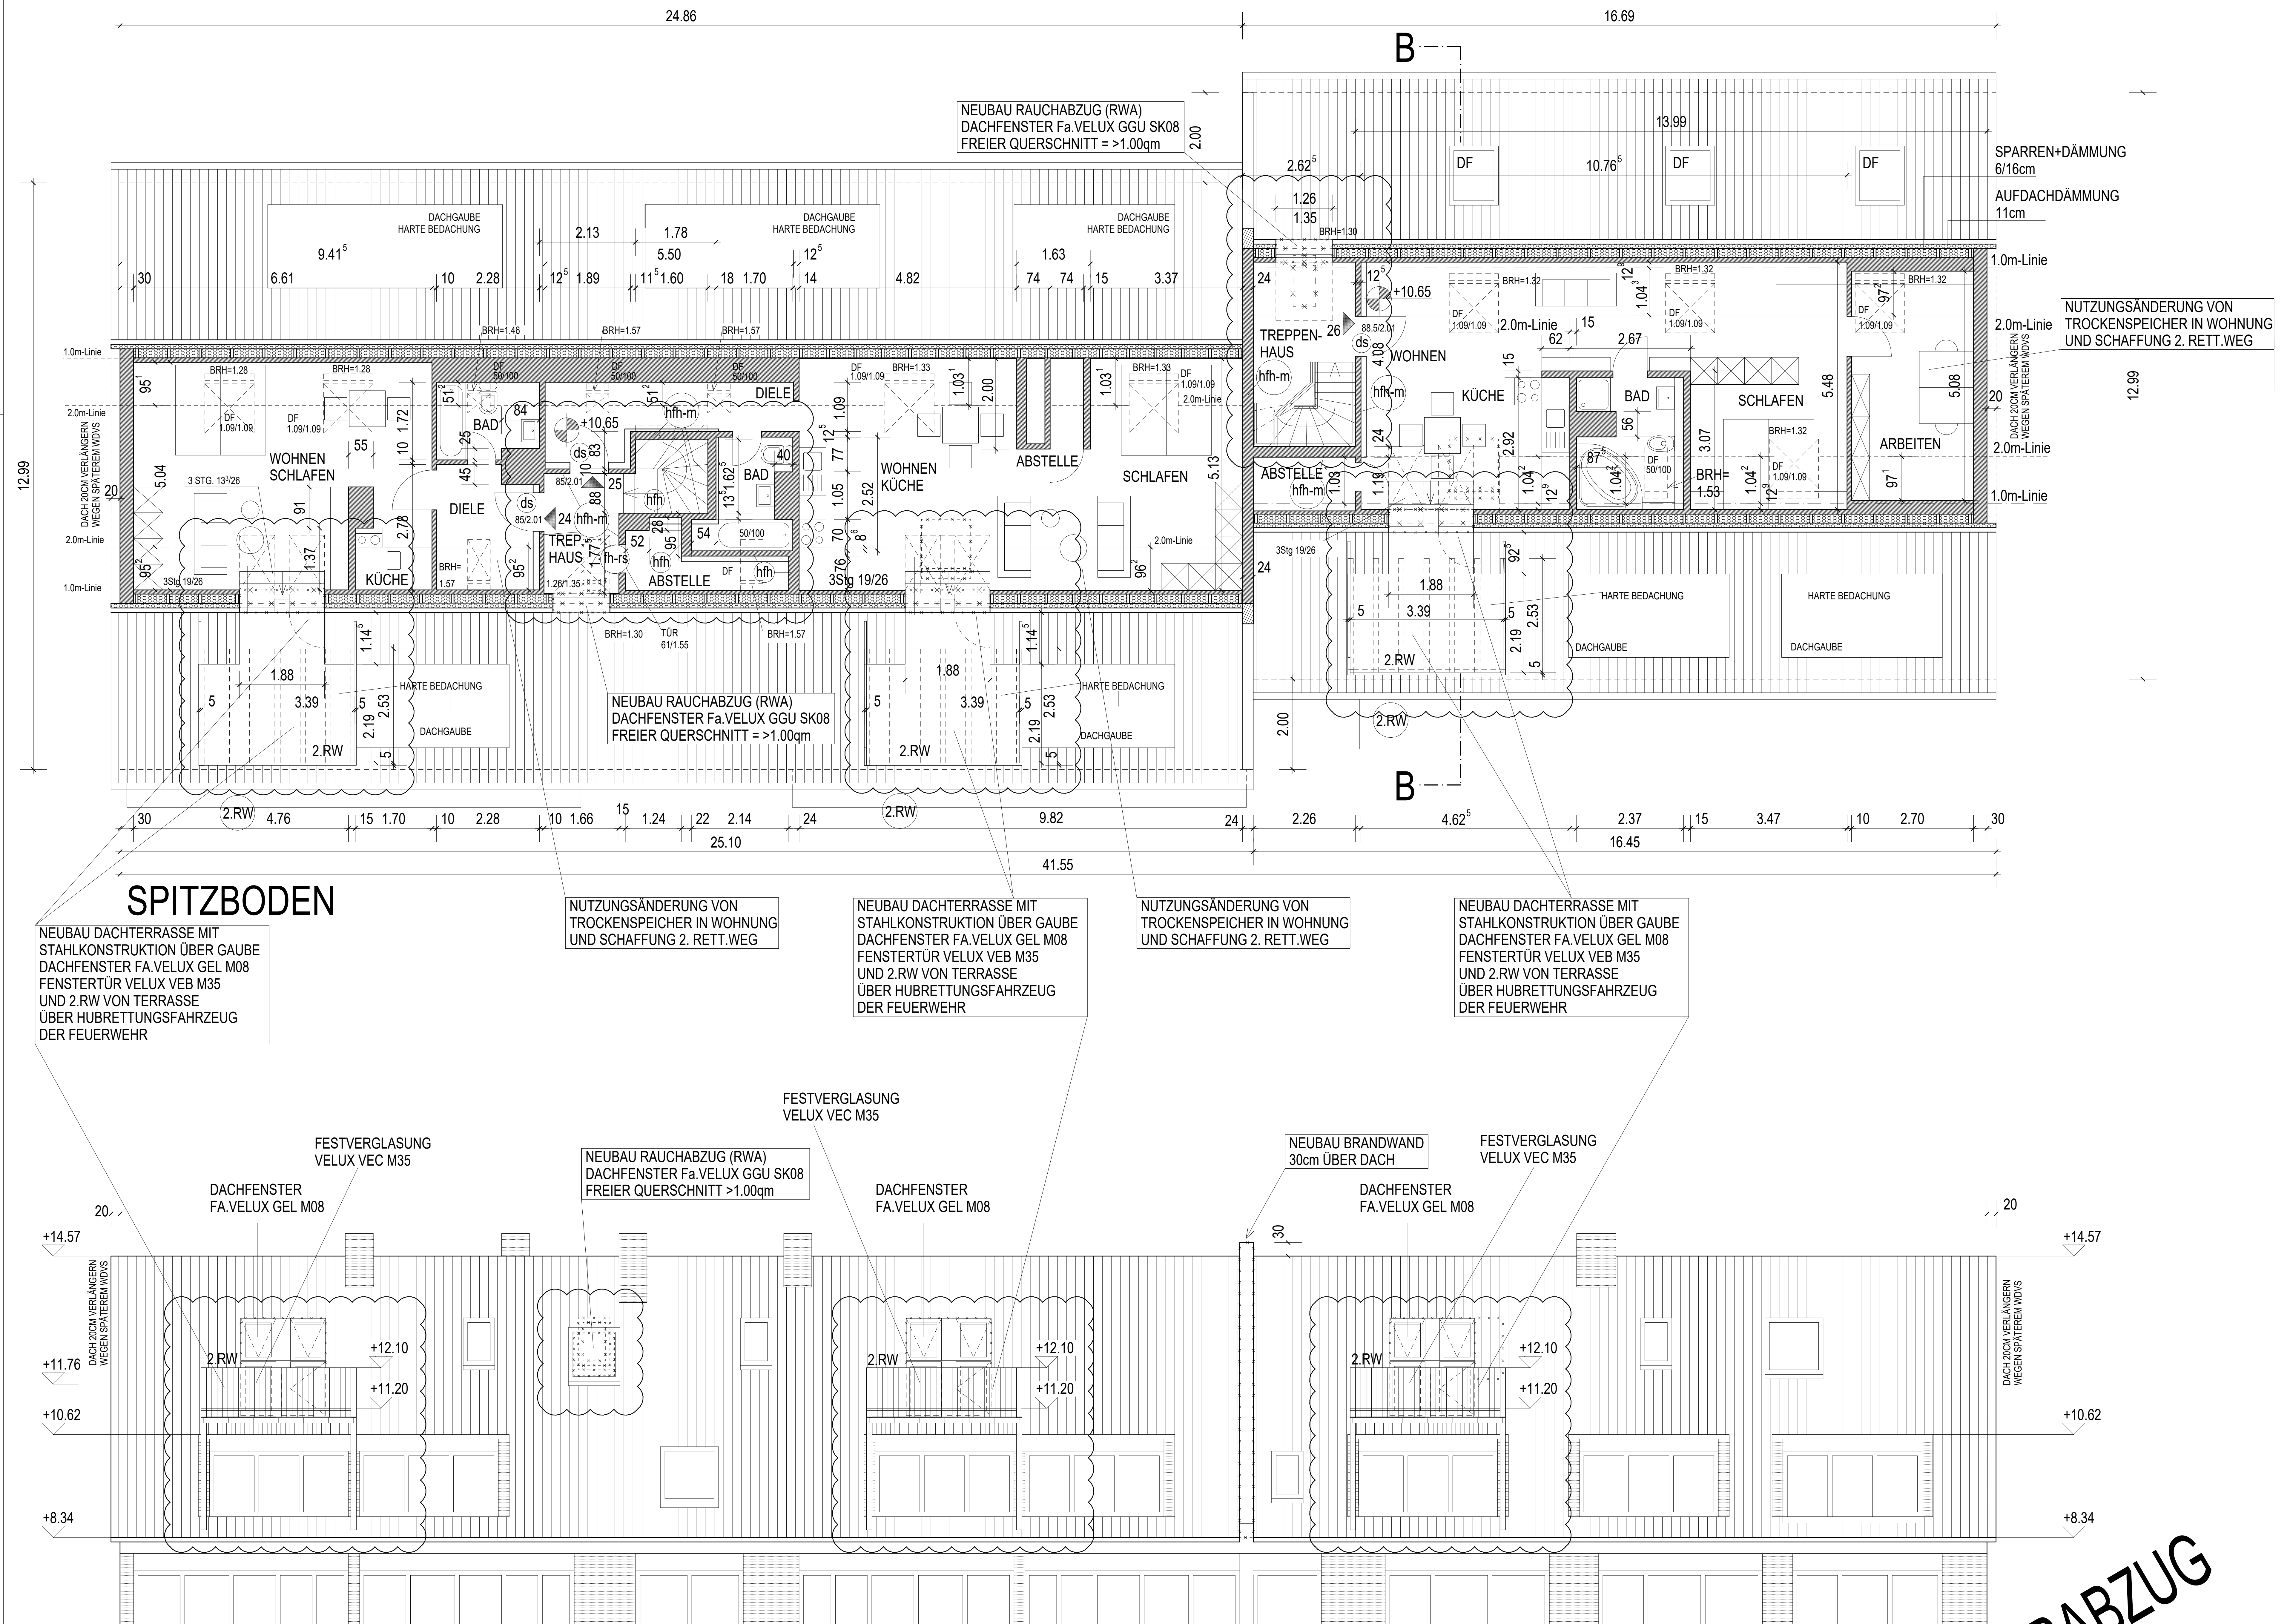

**VORABZUG**

# SPITZBODEN

## SÜDANSICHT