

Positionplan Garage

- Pos. 1 Sparren 6/18, a = 60cm
Pos. 2 Ringanker
Pos. 3 - 5 Stürze
Pos. 6 Wand mit Erddruck
Pos. 7 Streifenfundament
Pos. 8 Sohlplatte



OKRFB GARAGE = - 1.15 $\hat{=}$ 317.04 m ü.HN

BEACHTEN: GARAGE = BAUHERRENLEISTUNG

AUSFÜHRUNG IN PORENBETONSTEINEN
LICHTE GESCHOSSHÖHE 2,395 m ROH
FUSSBODENAUFBAU = 4,5 cm
MERANTI-FENSTER, FARBE: E 104
AUSSENFENSTERBAENKE: BHL
INNENFENSTERBAENKE: BHL

DACHNEIGUNG: 22°
DACHFORM: PULTDACH
DACHKONSTRUKTION: PFETTENDACH
DACHEINDECKUNG: TAUNUS-PFANNE, DKL. BRAUN

HOLZSTÄERKEN NACH STATIK
DACHÜBERSTAND ORTGANG: 26 cm
DACHÜBERSTAND TRAUFE: 26 cm

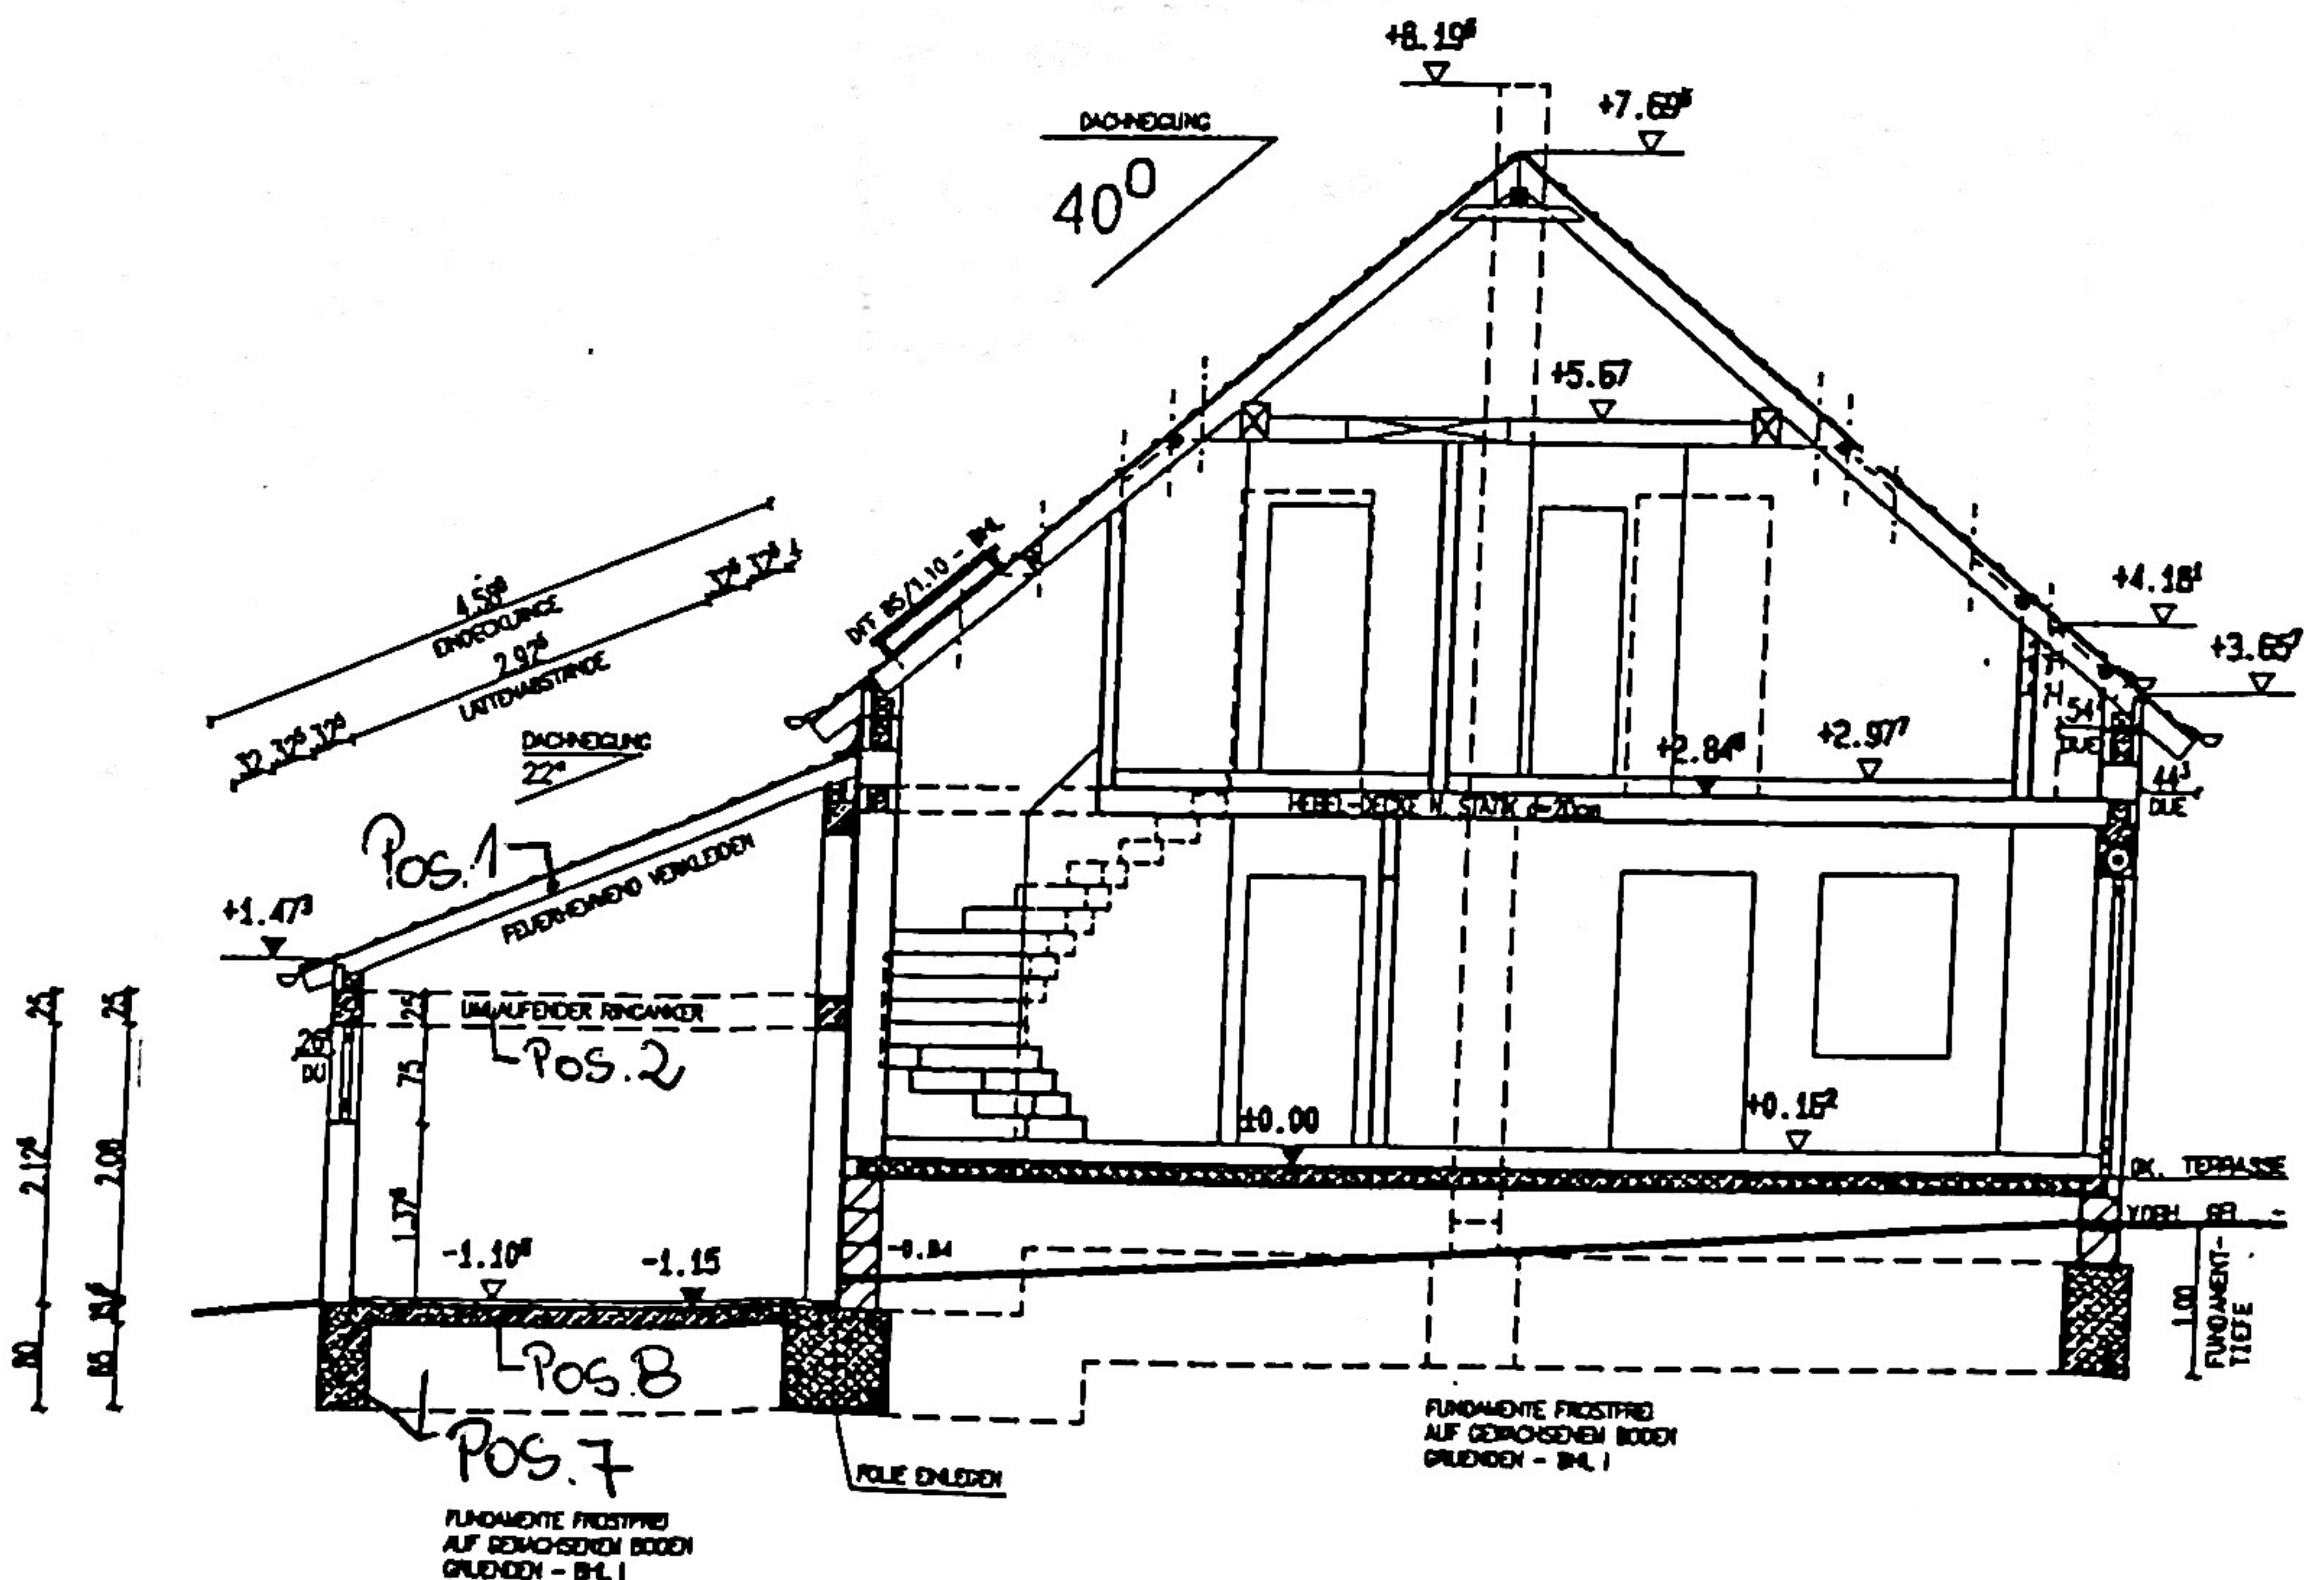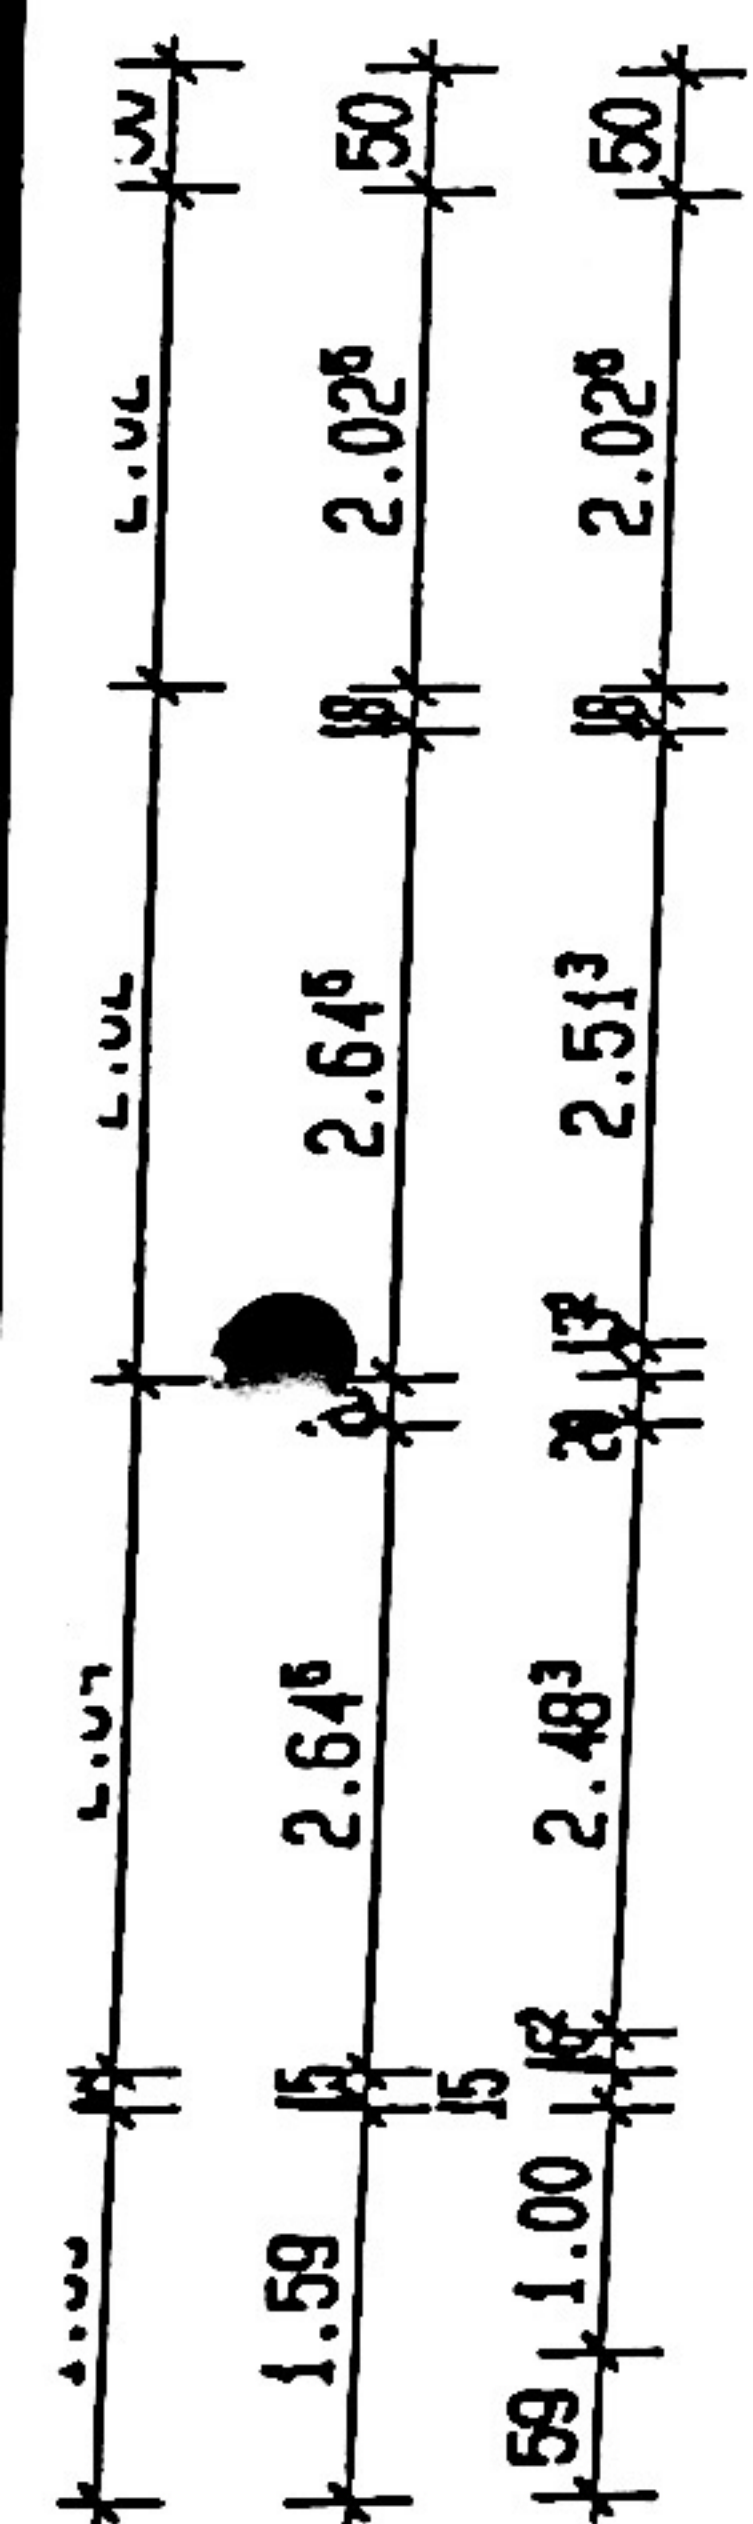

Positionslan Schnitt Garage