


Klant	BAM Wonen B.V. (H)	Project	de Conerij te Ede	Datum	28-4-2020
Referentie		BouwNr	-	Schaal	-
Bonnummer	45030485.01.01	Leveradres	Opstelling 1 / Type A	Versie	
Tekening	Bovenaanzicht	Verkoper	Robbert Schuurbijs	Formaat	A4L

Bouwkundige zaken op deze tekening zijn schetsmatig weergegeven. In werkelijkheid kunnen hierop afwijkingen voorkomen. Aan deze tekening kunnen geen rechten worden ontleend.

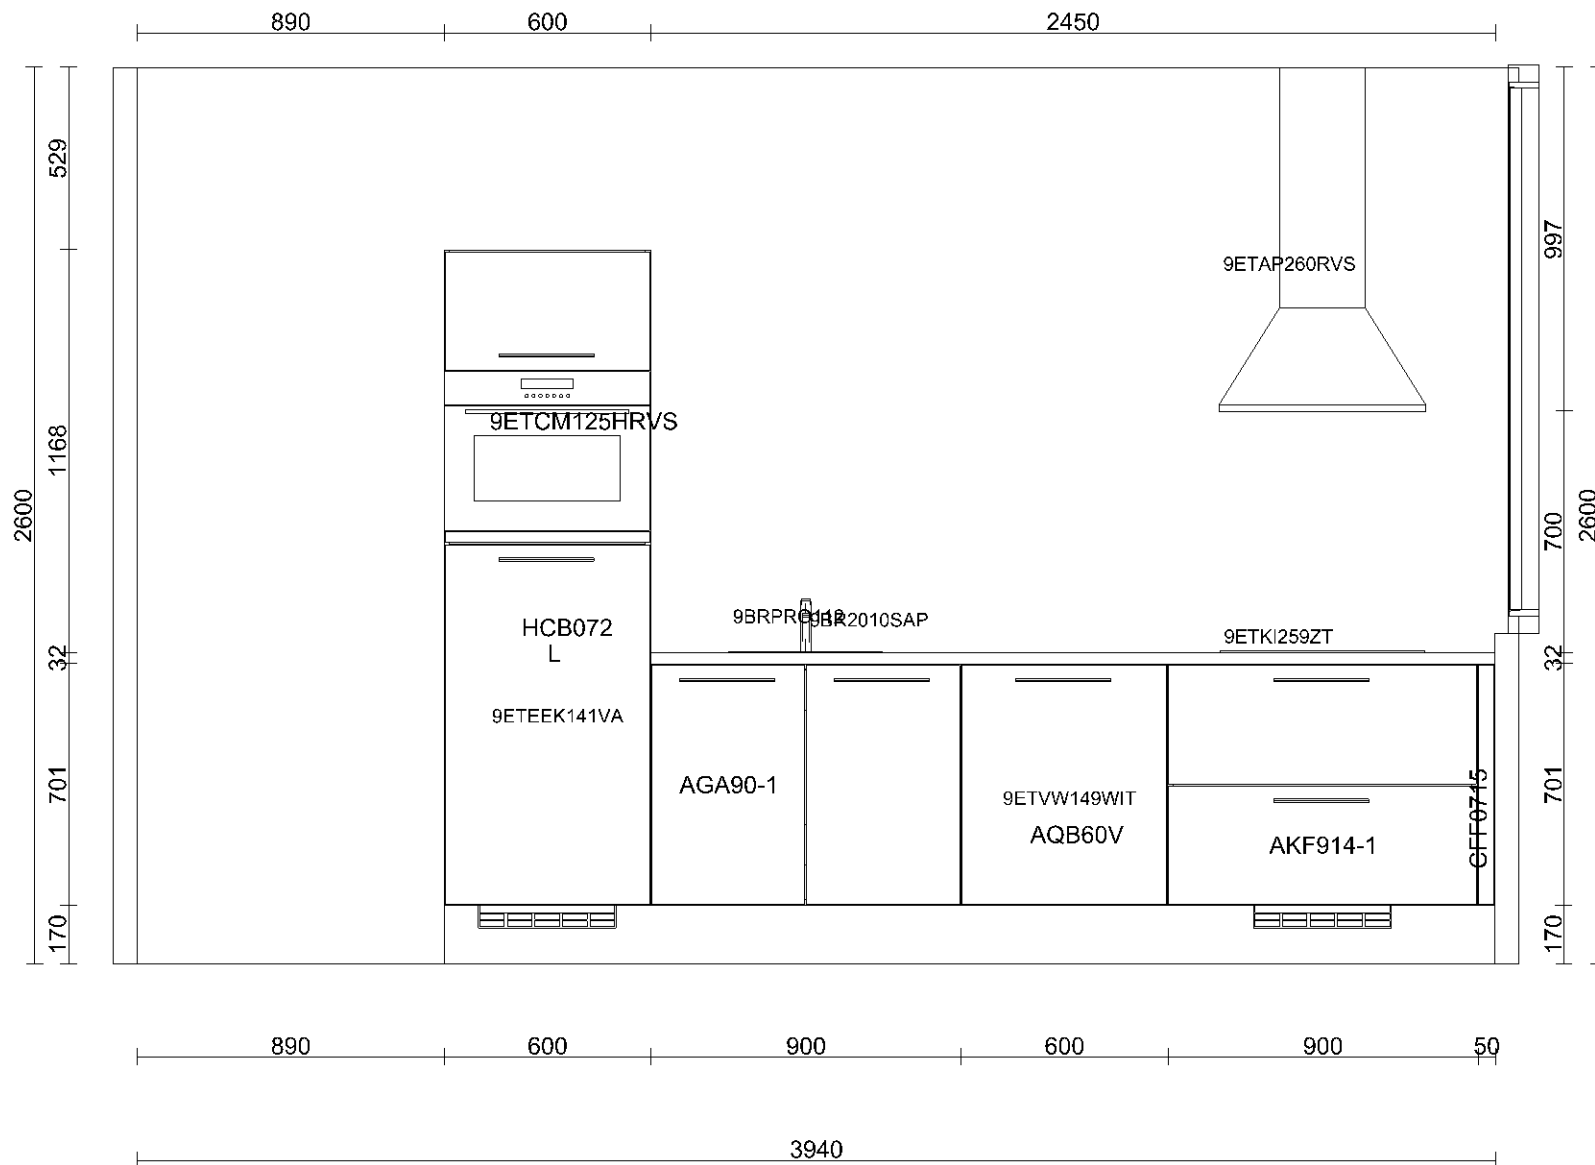


Klant	BAM Wonen B.V. (H)	Project	de Conerij te Ede	Datum	28-4-2020
Referentie		BouwNr	-	Schaal	-
Bonnummer	45030485.01.01	Leveradres	Opstelling 1 / Type A	Versie	
Tekening	Wandaanzicht 1	Verkoper	Robbert Schuurbijs	Formaat	A4L

Bouwkundige zaken op deze tekening zijn schetsmatig weergegeven. In werkelijkheid kunnen hierop afwijkingen voorkomen. Aan deze tekening kunnen geen rechten worden ontleend.




Klant	BAM Wonen B.V. (H)	Project	de Conerij te Ede	Datum	28-4-2020
Referentie		BouwNr	-	Schaal	-
Bonnummer	45030485.01.01	Leveradres	Opstelling 1 / Type A	Versie	
Tekening	Rendering 1	Verkoper	Robbert Schuurbijs	Formaat	A4L

Bouwkundige zaken op deze tekening zijn schetsmatig weergegeven. In werkelijkheid kunnen hierop afwijkingen voorkomen. Aan deze tekening kunnen geen rechten worden ontleend.

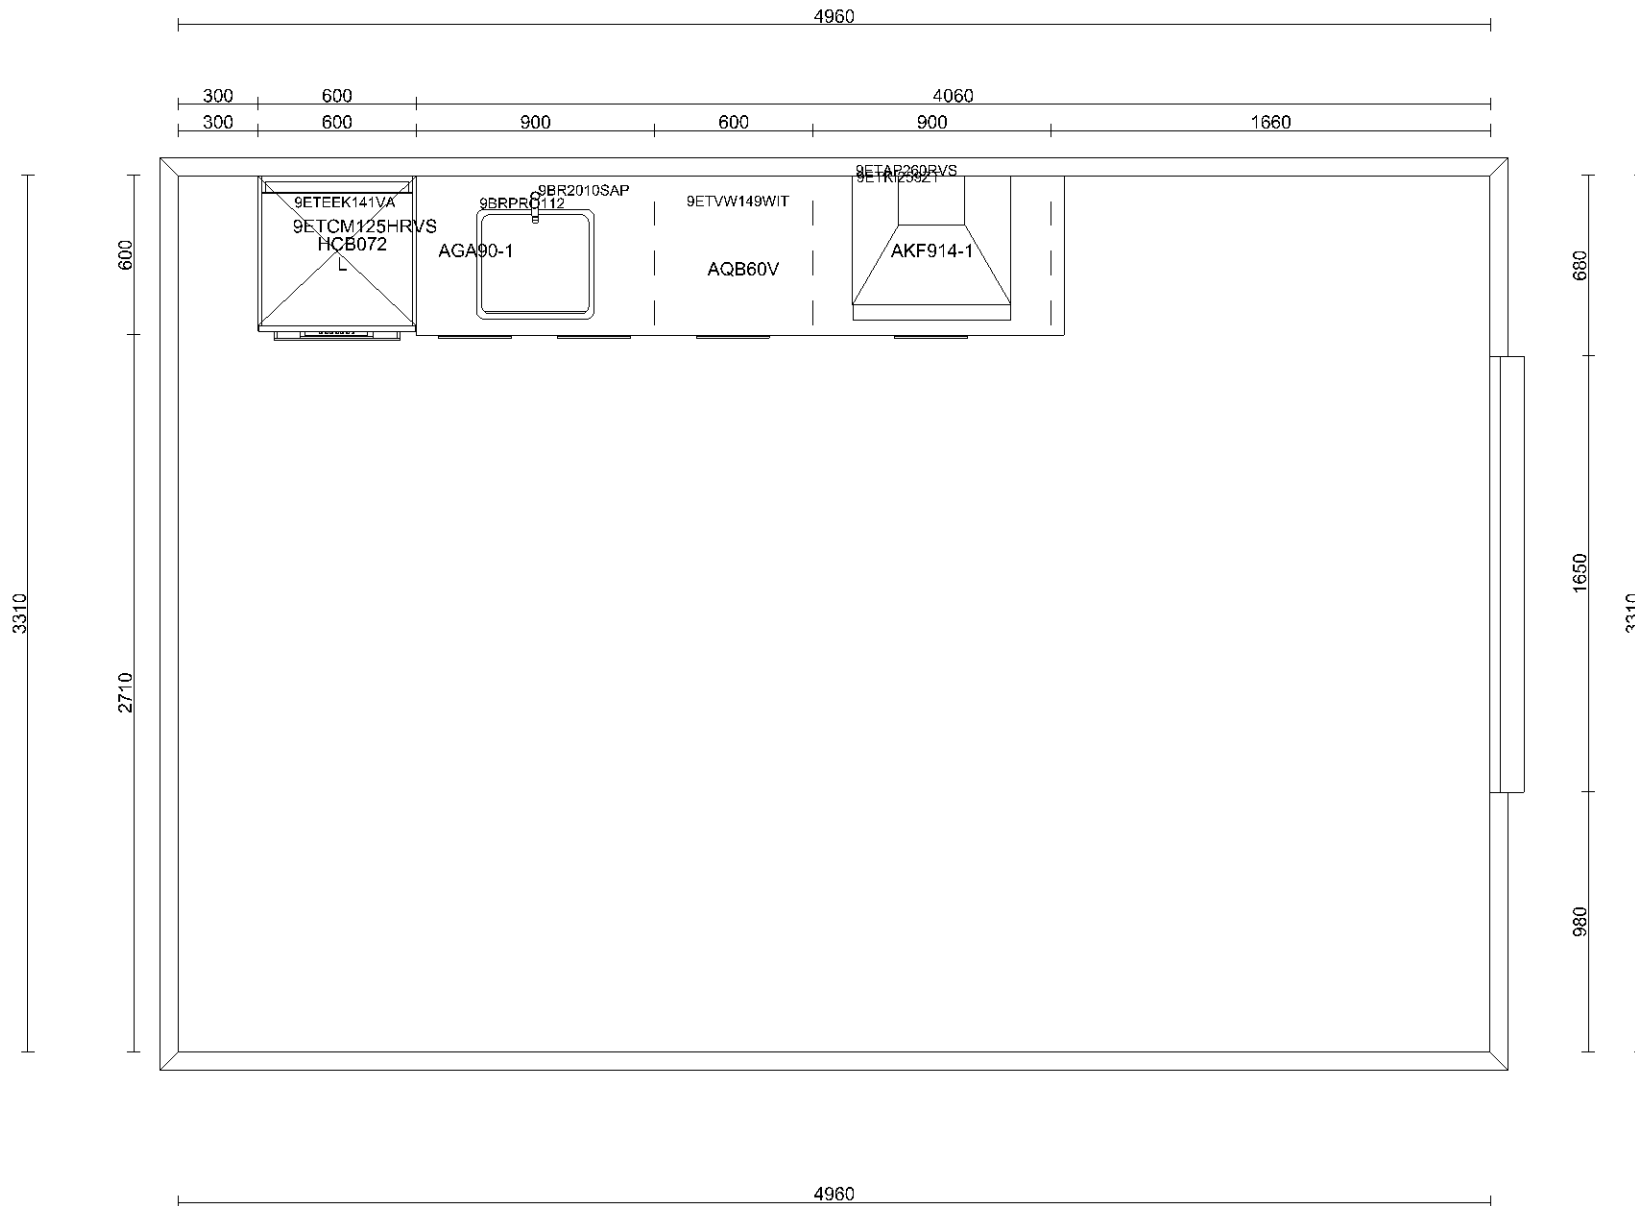

Klant	BAM Wonen B.V. (H)	Project	de Conerij te Ede	Datum	28-4-2020
Referentie		BouwNr	-	Schaal	-
Bonnummer	45030485.01.02	Leveradres	Opstelling 2 / Type D	Versie	
Tekening	Bovenaanzicht	Verkoper	Robbert Schuurbijs	Formaat	A4L

Bouwkundige zaken op deze tekening zijn schetsmatig weergegeven. In werkelijkheid kunnen hierop afwijkingen voorkomen. Aan deze tekening kunnen geen rechten worden ontleend.

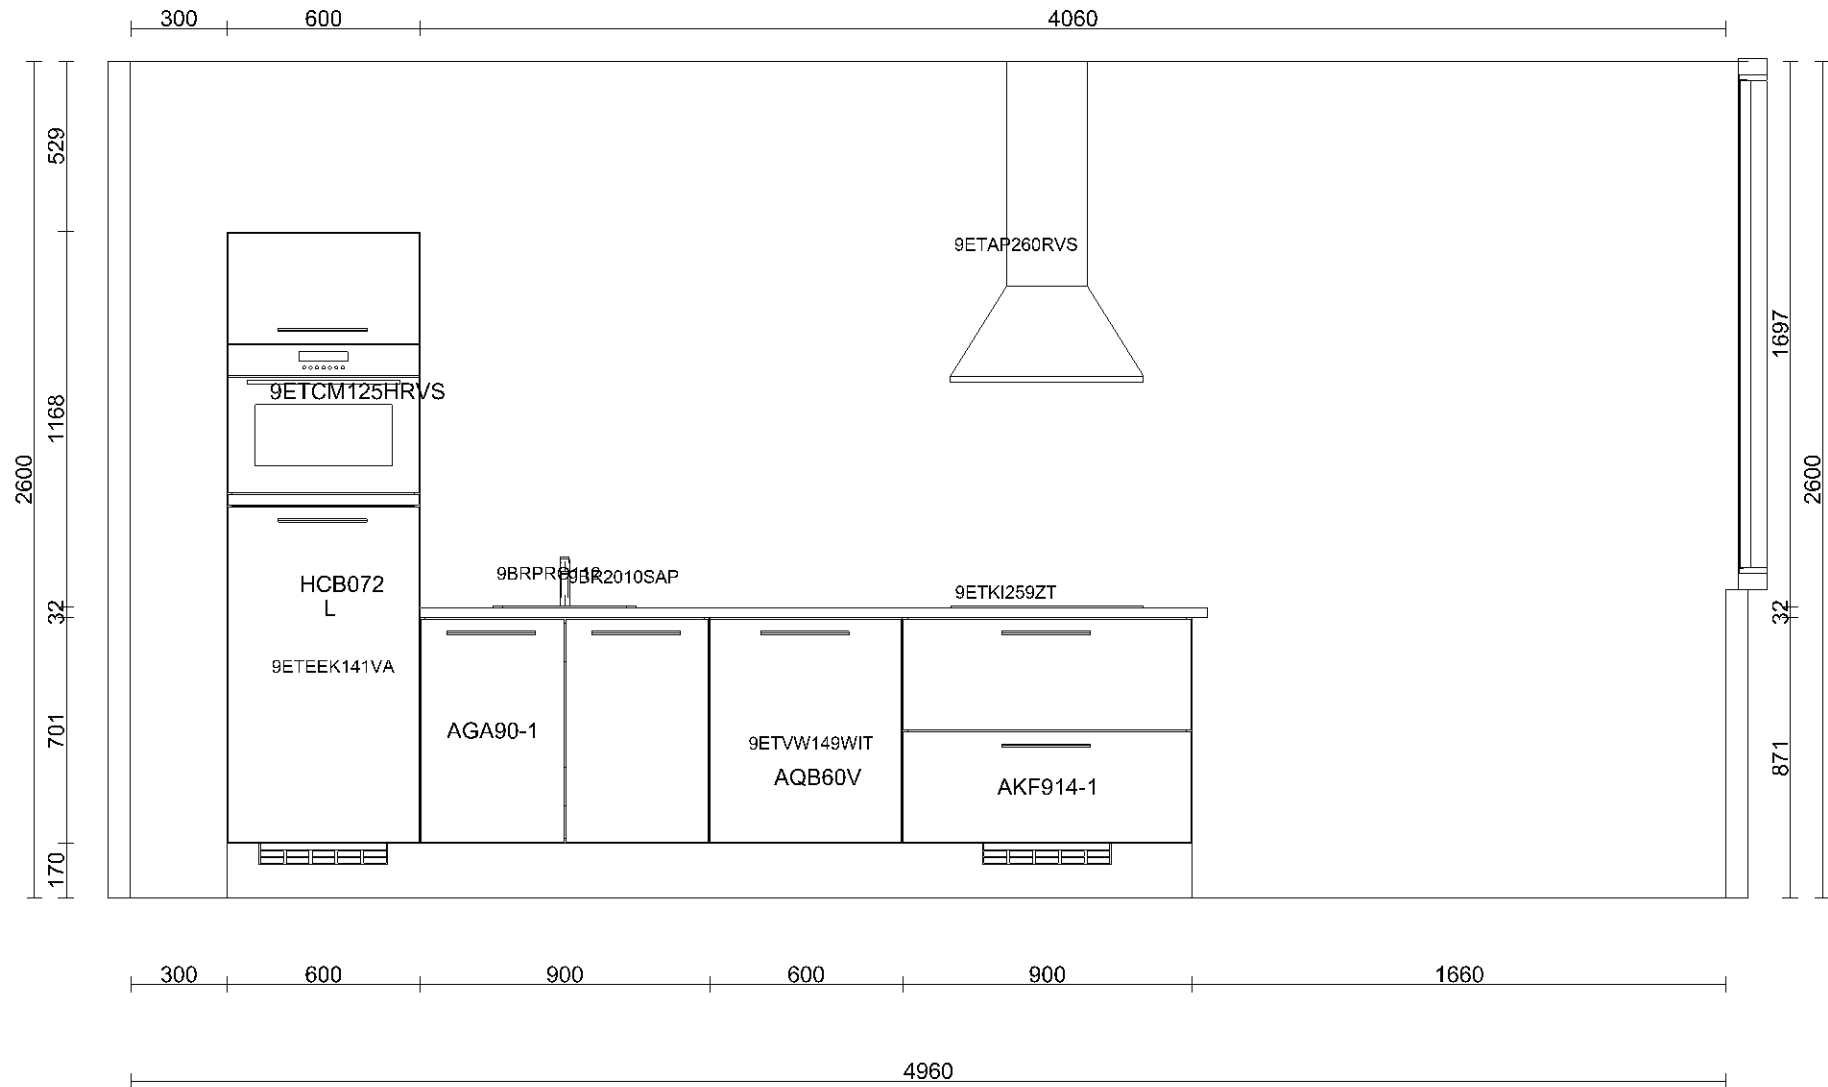

Klant	BAM Wonen B.V. (H)	Project	de Conerij te Ede	Datum	28-4-2020
Referentie		BouwNr	-	Schaal	-
Bonnummer	45030485.01.02	Leveradres	Opstelling 2 / Type D	Versie	
Tekening	Wandaanzicht 1	Verkoper	Robbert Schuurbiërs	Formaat	A4L

Bouwkundige zaken op deze tekening zijn schetsmatig weergegeven. In werkelijkheid kunnen hierop afwijkingen voorkomen. Aan deze tekening kunnen geen rechten worden ontleend.



Klant	BAM Wonen B.V. (H)	Project	de Conerij te Ede	Datum	28-4-2020
Referentie		BouwNr	-	Schaal	-
Bonnummer	45030485.01.02	Leveradres	Opstelling 2 / Type D	Versie	
Tekening	Rendering 1	Verkoper	Robbert Schuurbijs	Formaat	A4L

Bouwkundige zaken op deze tekening zijn schetsmatig weergegeven. In werkelijkheid kunnen hierop afwijkingen voorkomen. Aan deze tekening kunnen geen rechten worden ontleend.