

SCHEMA DI ESEMPIO IMPIANTO FOTOVOLTAICO MONOFASE
DA 3,6 a 6,0 kW MONOSTRINGA

Lavoro:
REALIZZAZIONE IMPIANTO FOTOVOLTAICO SU COPERTURA
RESIDENZIALE

Fase: PRELIMINARE	Committente Cliente: ... Indirizzo: ...
Progettista: ...	

REV.	MODIFICA	DATA	DISEGNATORE
0	PRIMA EMISSIONE CON IPOTESI MATERIALI	...	...
1			
2			

Disegno riservato a termine di legge con divieto di riprodurlo e di renderlo noto a terzi
senza autorizzazione scritta

DATI DI TARGA MODULI FOTOVOLTAICI	
Costruttore:	Viessmann Climate Solutions
Modello:	Vitovolt 300
Potenza di picco:	...
N° Moduli:	...
N° Stringhe:	...
Potenza campo fotovoltaico:	...


DATI DI TARGA CONVERTITORE CC/CA	
Costruttore:	Viessmann Climate Solutions
Modello:	Viessman Hybrid Inverter 3.6/5.0/6.0 B1
Potenza nominale:	3,6-5,0-6,0 kW
Vin max:	500 Vcc
Vout:	230 Vac
Frequenza:	50 Hz

DATI DI TARGA SISTEMA DI ACCUMULO	
Costruttore:	Non presente
Modello:	Non presente
Capacità nominale:	Non presente
Vn:	Non presente



Nome: Sistema ibrido monofase monostringa		Dis. n.: 2.1_IT0002467	Rev.:
Progetto: Viessman Hybrid Inverter 3.6/5.0/6.0 B1	creato	Data: 11/2021	Nome: ZmbA
	modificato	Data: 07/2024	Nome: ZmbA

Schema di principio impianto fotovoltaico monofase da 3,0 a 6,0 kW, monostringa.

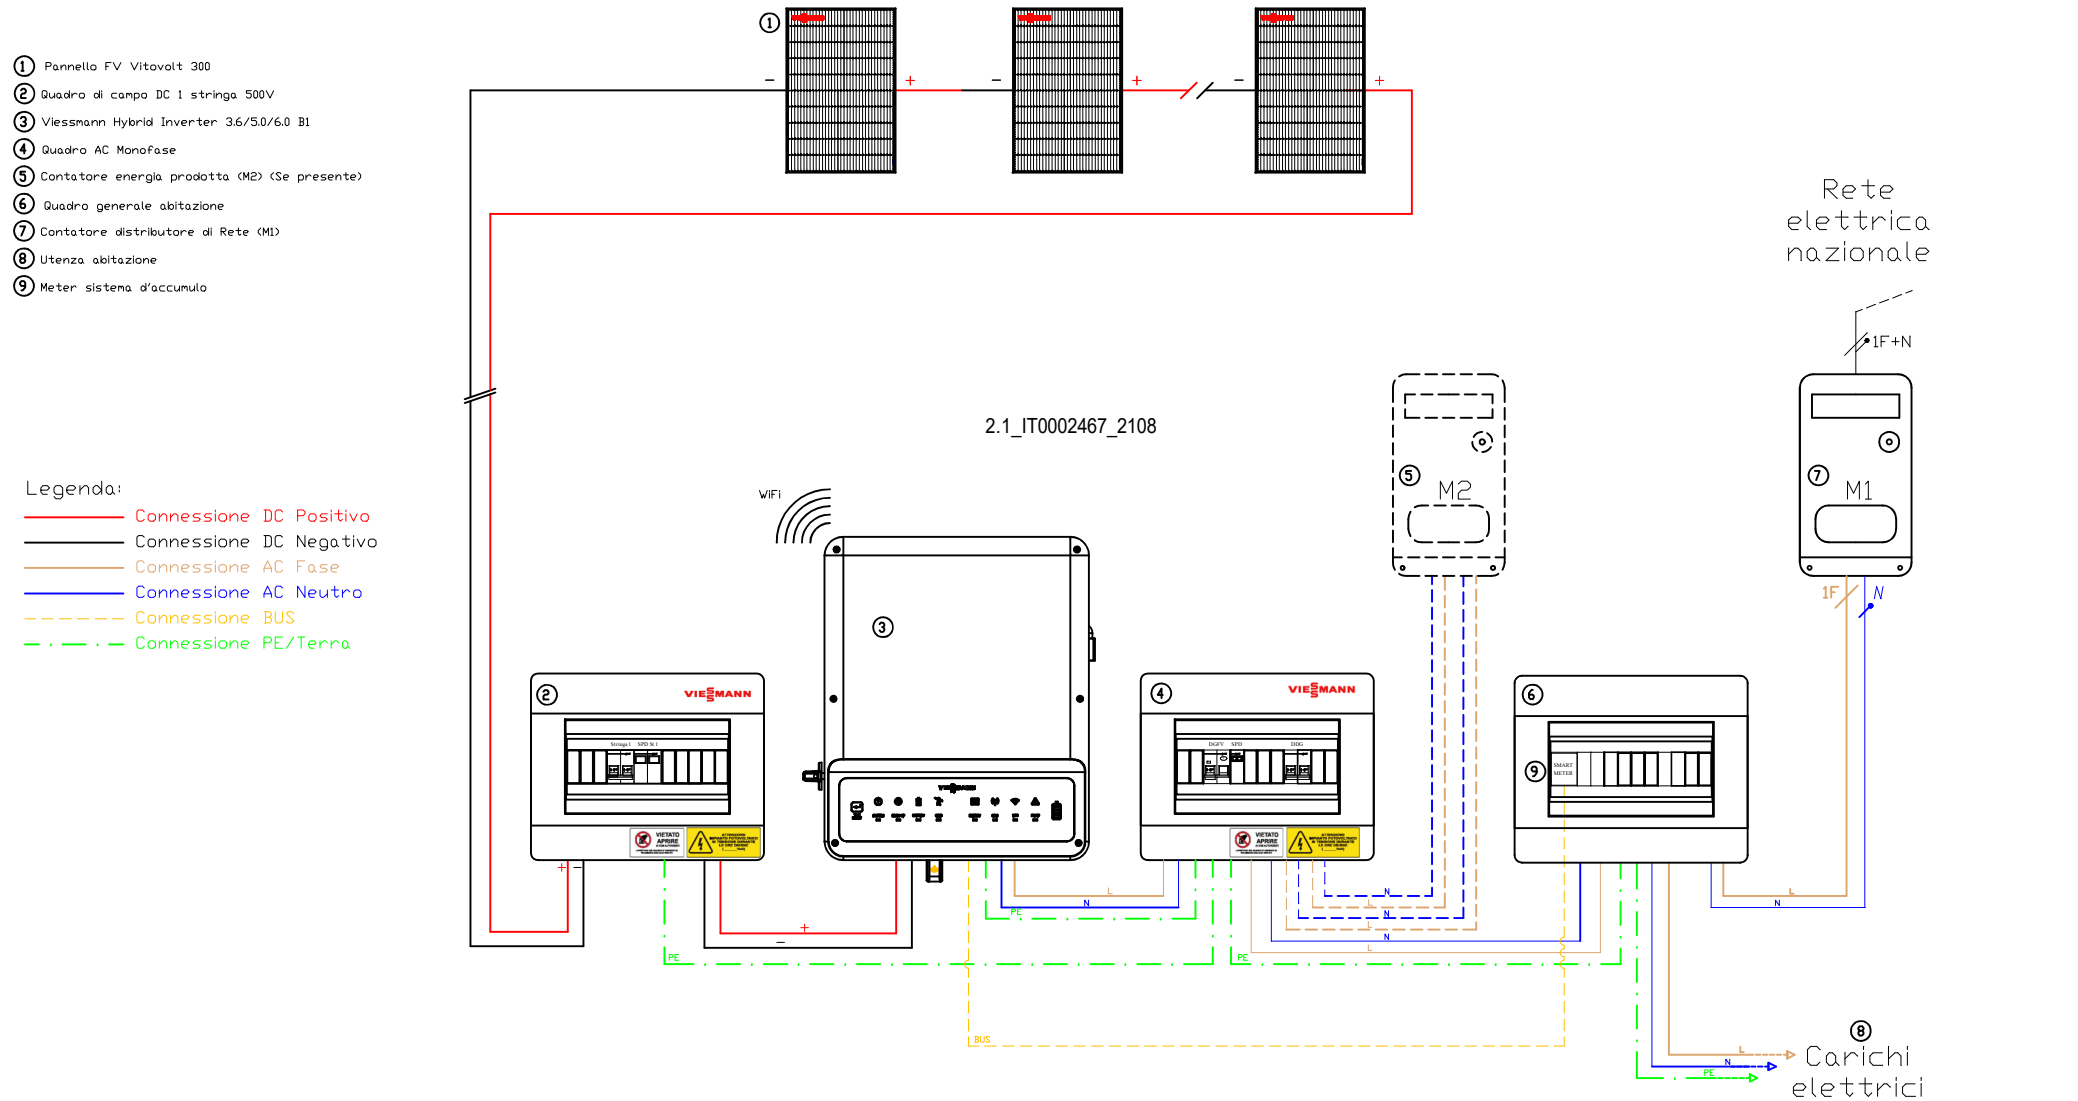

* Lo schema rappresenta un'indicazione del principio di funzionamento e non può in nessun modo sostituire un progetto eseguito da un tecnico abilitato, responsabile solo e unico del calcolo, del dimensionamento e della rispondenza alle normative vigenti.
** Nello schema non vengono rappresentati tutti i componenti e le sicurezze necessarie per il funzionamento dell'impianto.
*** Viessmann S.r.l. declina ogni responsabilità sull'applicazione pratica del suddetto.

VIESSMANN

Nome: Sistema ibrido monofase monostringa


Dis. n.: Rev.:

2.1_IT0002467

Progetto: Viessman Hybrid Inverter 3.6/5.0/6.0 B1

	Data	Nome
creato	11/2021	ZmbA
modificato	07/2024	ZmbA

Schema elettrico di esempio impianto fotovoltaico monofase da 3,6 a 6 kW, monostringa.

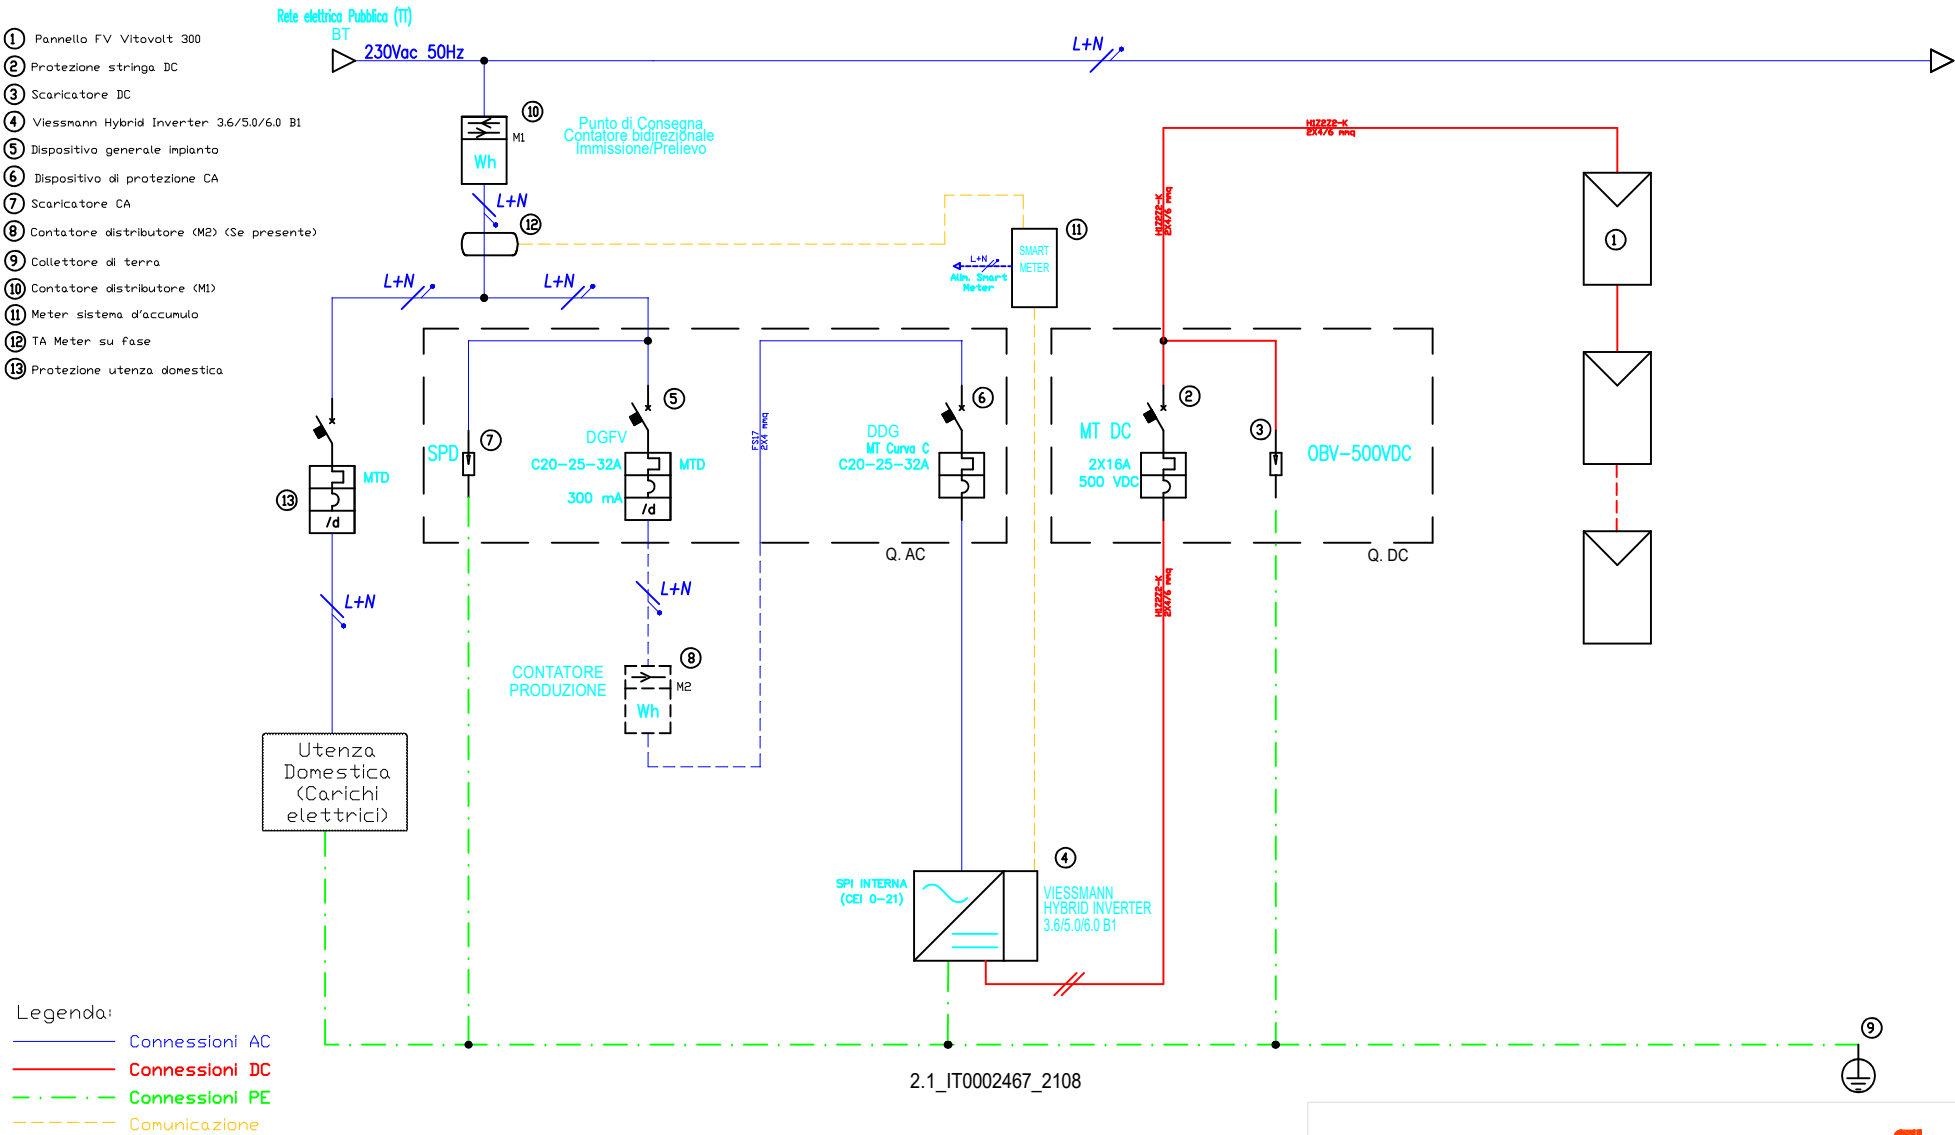

* Lo schema rappresenta un'indicazione del principio di funzionamento e non può in nessun modo sostituire un progetto eseguito da un tecnico abilitato, responsabile solo e unico del calcolo, del dimensionamento e della rispondenza alle normative vigenti.
** Nello schema non vengono rappresentati tutti i componenti e le sicurezze necessarie per il funzionamento dell'impianto.
*** Viessmann S.r.l. declina ogni responsabilità sull'applicazione pratica del suddetto.



Nome: Sistema ibrido monofase monostringa		Dis. n.: 2.1_IT0002467	Rev.:
Progetto: Viessman Hybrid Inverter 3.6/5.0/6.0 B1	creato	11/2021	ZmbA
	modificato	07/2024	ZmbA