


QUADRO B /2 - CARICO PRODUZIONE

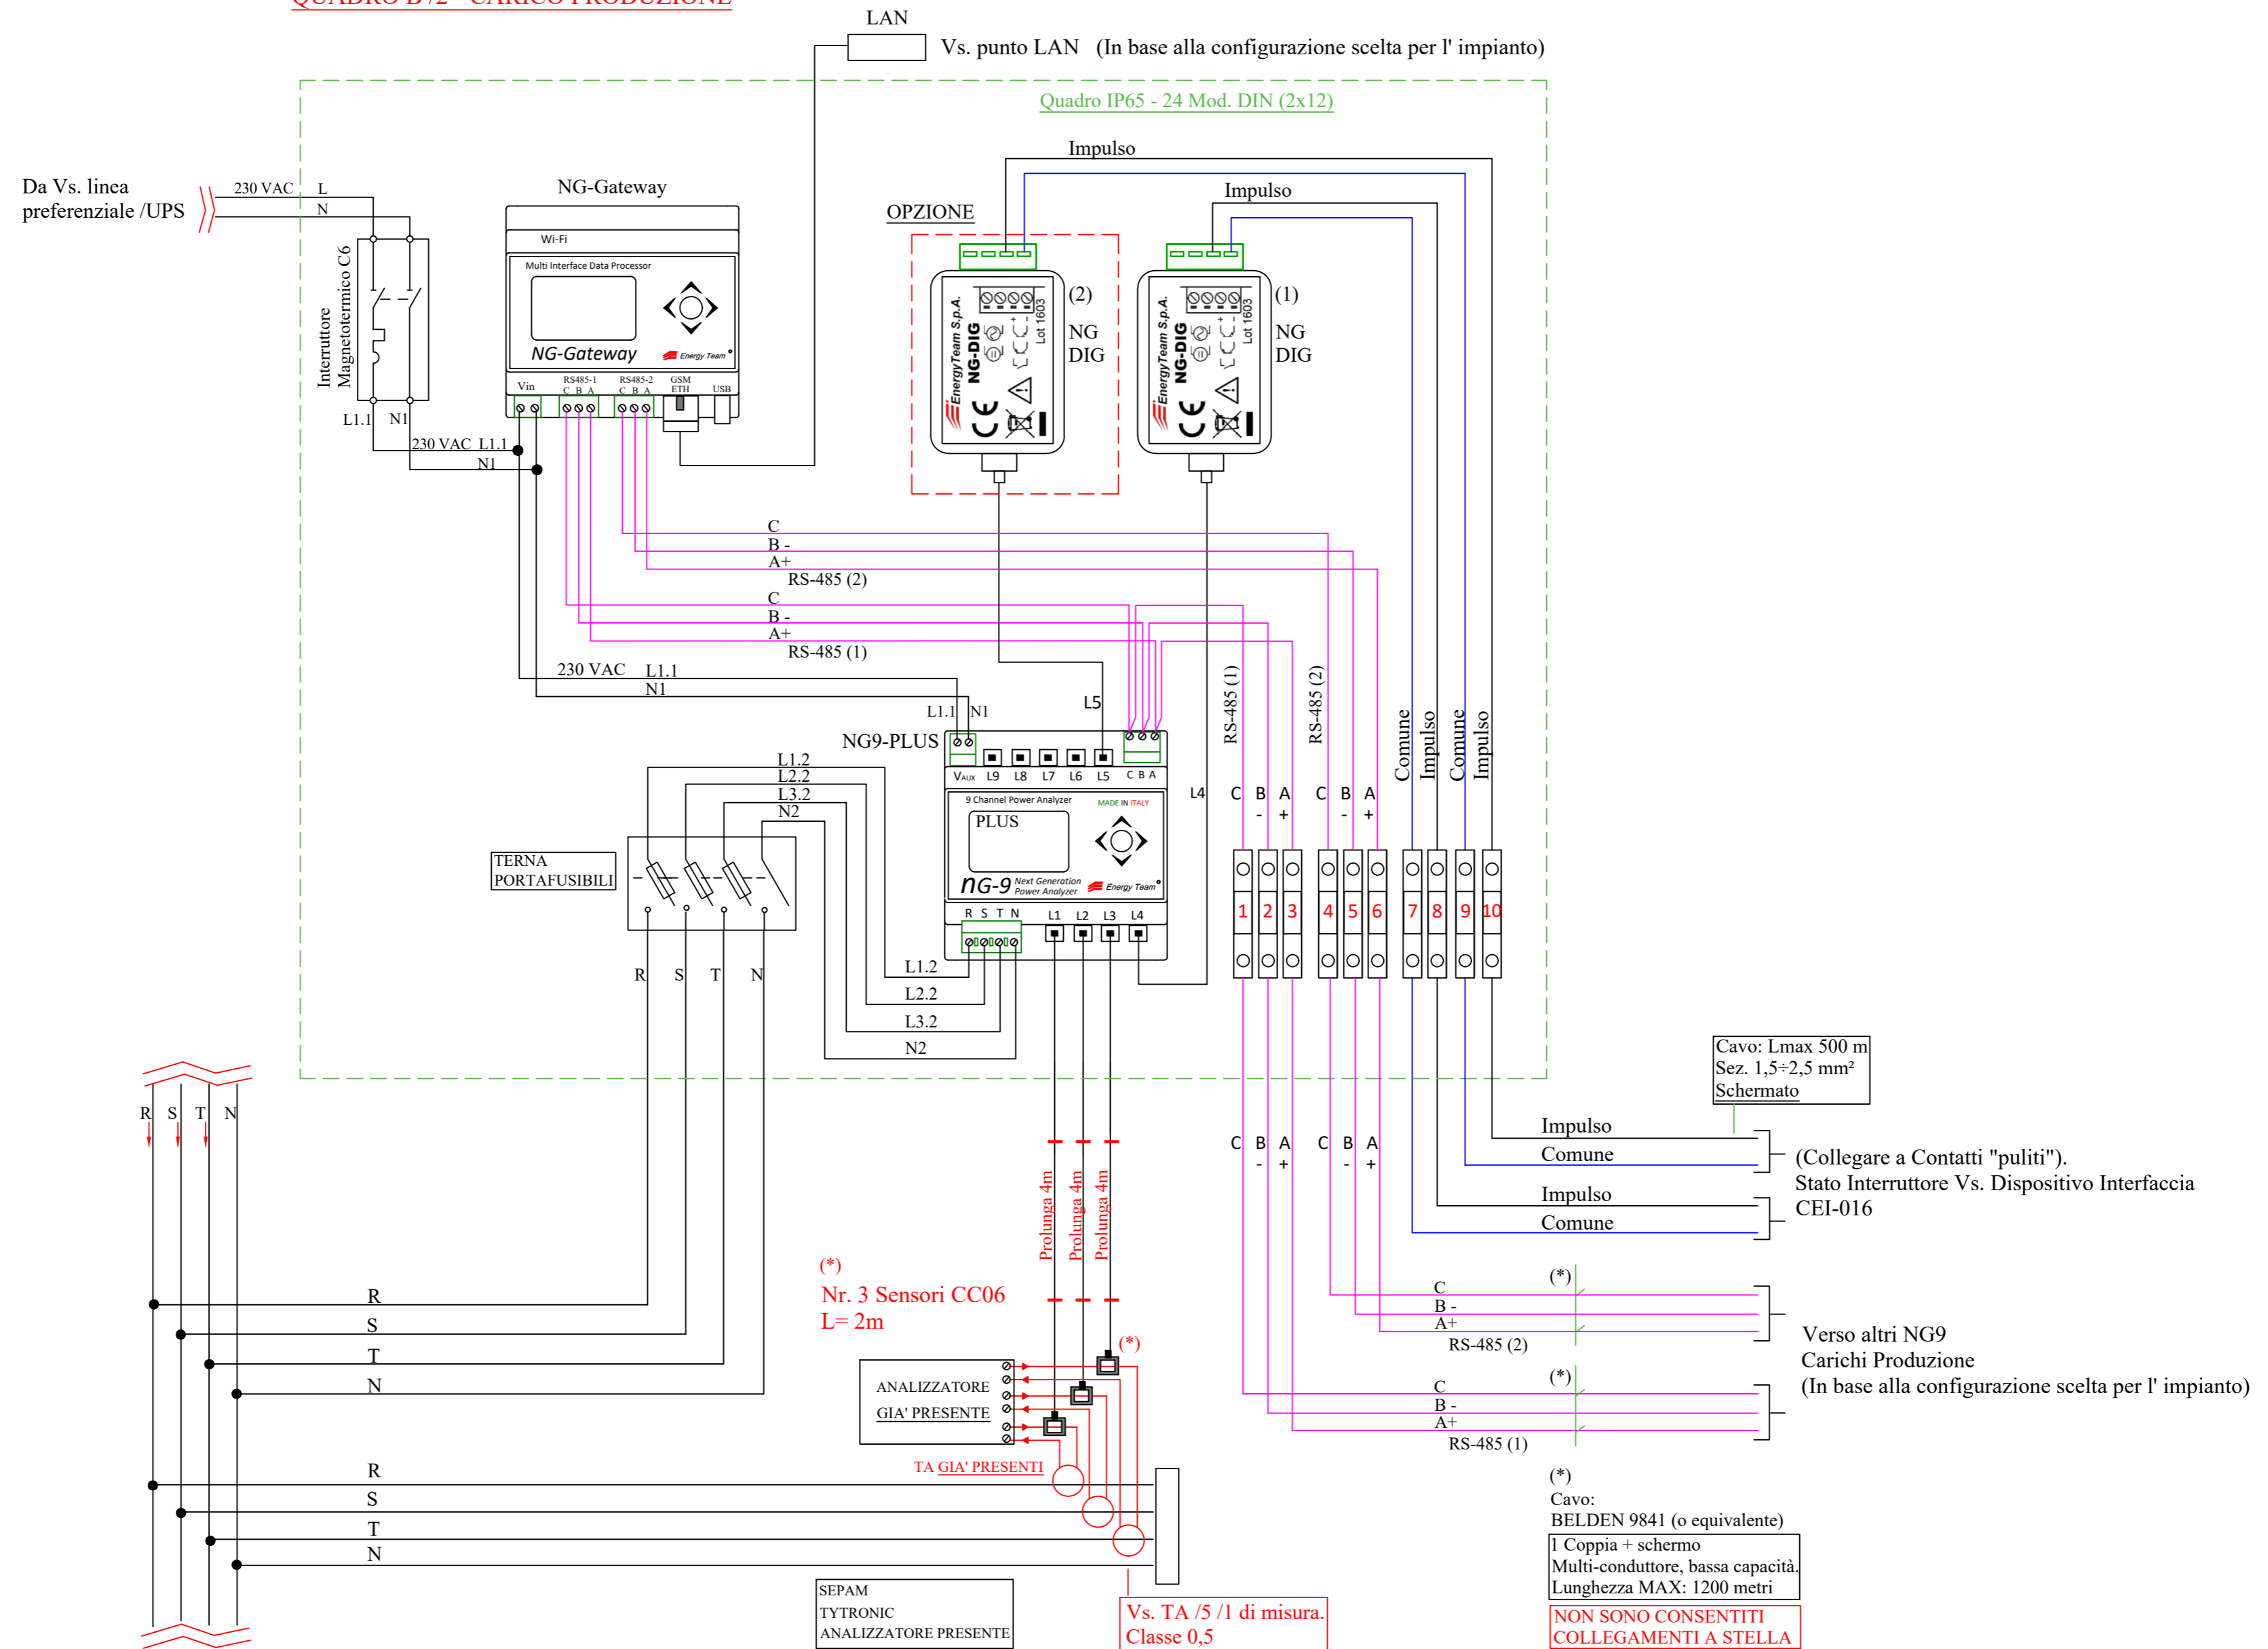

DISEGNI E SCHEMI SONO FORNITI AL SOLO SCOPO DI ILLUSTRARE LE CARATTERISTICHE COSTRUTTIVE E FUNZIONALI DEL PRODOTTO, SENZA COSTITUIRE DOCUMENTAZIONE DI PROGETTO. L'UTENTE SARÀ L'UNICO RESPONSABILE DEL MONTAGGIO, AVVIAMENTO, USO DEGLI APPARATI ED ESONERA SIN DA ORA IL FORNITORE DA QUALSIASI RESPONSABILITÀ POSSA DERIVARE IN CASO DI VIOLAZIONE DI REGOLE TECNICHE E DELLA NORMATIVA IN MATERIA DI SALUTE E SICUREZZA.

Dis. N. 03-2022/009

CAD

Nome File: 03-2022 P009 F4

Data: 09/03/2022

Impianto: Quadro B /2 - Carico Produzione

Denominazione: Monitoraggio linea (BT) e stato interruttore mediante NG9 e NG-DIG

Trasmissione dati verso NG-Gateway.

Matricola Quadro:		Ordine: ---	Rev. 6 (del 12 /11 /2025) Modificati collegamenti	FOGLIO 4
Commissa: ---		Cliente: ---		SEGUE 5
Esecutore: ---				