VOORGEVEL
schaal: 1:50

ACHTERGEVEL
schaal: 1:50

ZIJGEVEL
schaal: 1:50

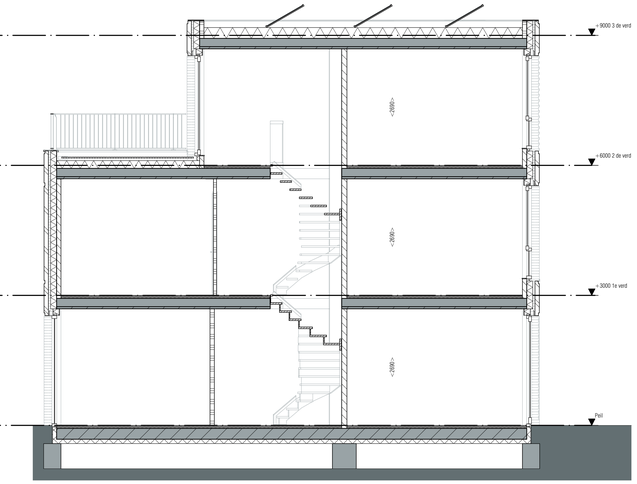

DOORSNEDE
schaal: 1:50

RENVOOI

tr	toiletruimte
br	bergruimte
WM	wasmachine aansluiting
WD	wasdroger aansluiting
VW	vaatwasser aansluiting
OV	oven aansluiting
	ventilatiebox
	ventilatie afzuig
	ventilatie toevoer
	verdeler vloerverwarming
	kruipluik
	meterkast
	radiator
	prefab beton
	i.h.w.g. beton
	voorsteiwand
	isolatie
	bakcleen
	kalkzandsteen
	cellenbeton
	cellenbeton "zwaar"
	tegelwerk sanitaire ruimtes
	betontegel 500x500mm
hoogte = ø diameter	
	centraaldoos met groepsnummer en schakelletter
	rookmelder 230V
± 170	Wandlichtpunt badkamer (achter spiegel)
± 100	Wandlichtpunt buitenruimte met armaturcode (opaalwanddicht)
± 100	WTW putoschakelaar
± 100	Enkelpolige schakelaar met schakelletter
± 100	Wisselschakelaar
± 100	Serieschakelaar
± 100	combinatie (schakelaar en wcd onder 2voudig raam)
	enkel WCD met randaarde
	dubbele WCD met randaarde verticale montage
	dubbele WCD met randaarde horizontale montage
	perlex WCD met randaarde t.b.v. koelplaat
± 100	groepenverdeelkast
± 100	centraal aardpunt
± 100	bedrakker
± 100	bedraden thermostatleiding met 4x0.8 naar VV
± 30	CAI aansluiting bedraad
± 100	CO2 <-> WTW
± 30	Telefoon/data aansluiting bedraad met Cat6
	loze leiding
± 70	thermostaten naar vloerverwarmingsverdeler
	houten schutting
	haagbeuk h=~500mm
	gaasfeekwerk met hedera h=~1800mm hoogte afsoend t.p.v. parkeerplaats

Disclaimer:
Deze tekening is nauwkeurig en met zorg samengesteld. Wij moeten echter een voorbehoud maken ten aanzien van wijzigingen van de overheid en/of nutsbedrijven. Tevens wordt voorbehoud gemaakt ten opzichte van geringe maatafwijkingen.

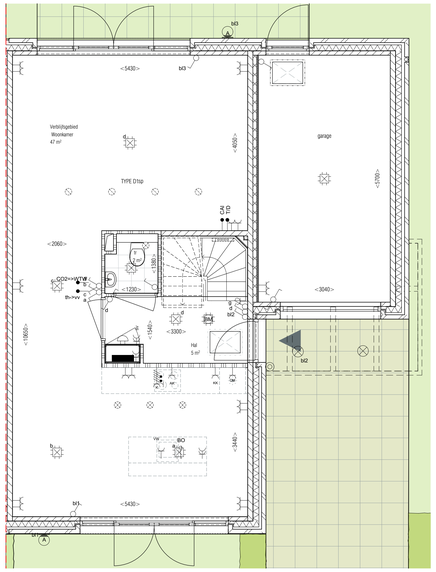

BEGANE GROND
schaal: 1:50

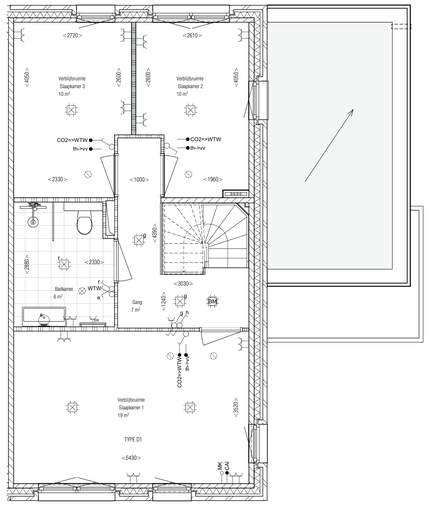

1E VERDIEPING
schaal: 1:50

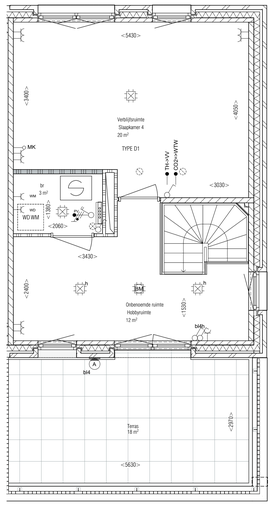

2E VERDIEPING
schaal: 1:50

KAVEL
schaal: 1:100

SITUATIE
schaal: 1:500

LEVS ARCHITECTEN BV
Postbus 2182
1000 CD
Amsterdam
020 6735762
post@levs.nl
www.levs.nl

PROJECT	ROBUINHOF FASE 2
onderwerp	**BOUWNUMMER 09**
schaal	1:50
datum	21-9-2022
formaat	A1-L
tek. nr.	**VK-109**
versie	