


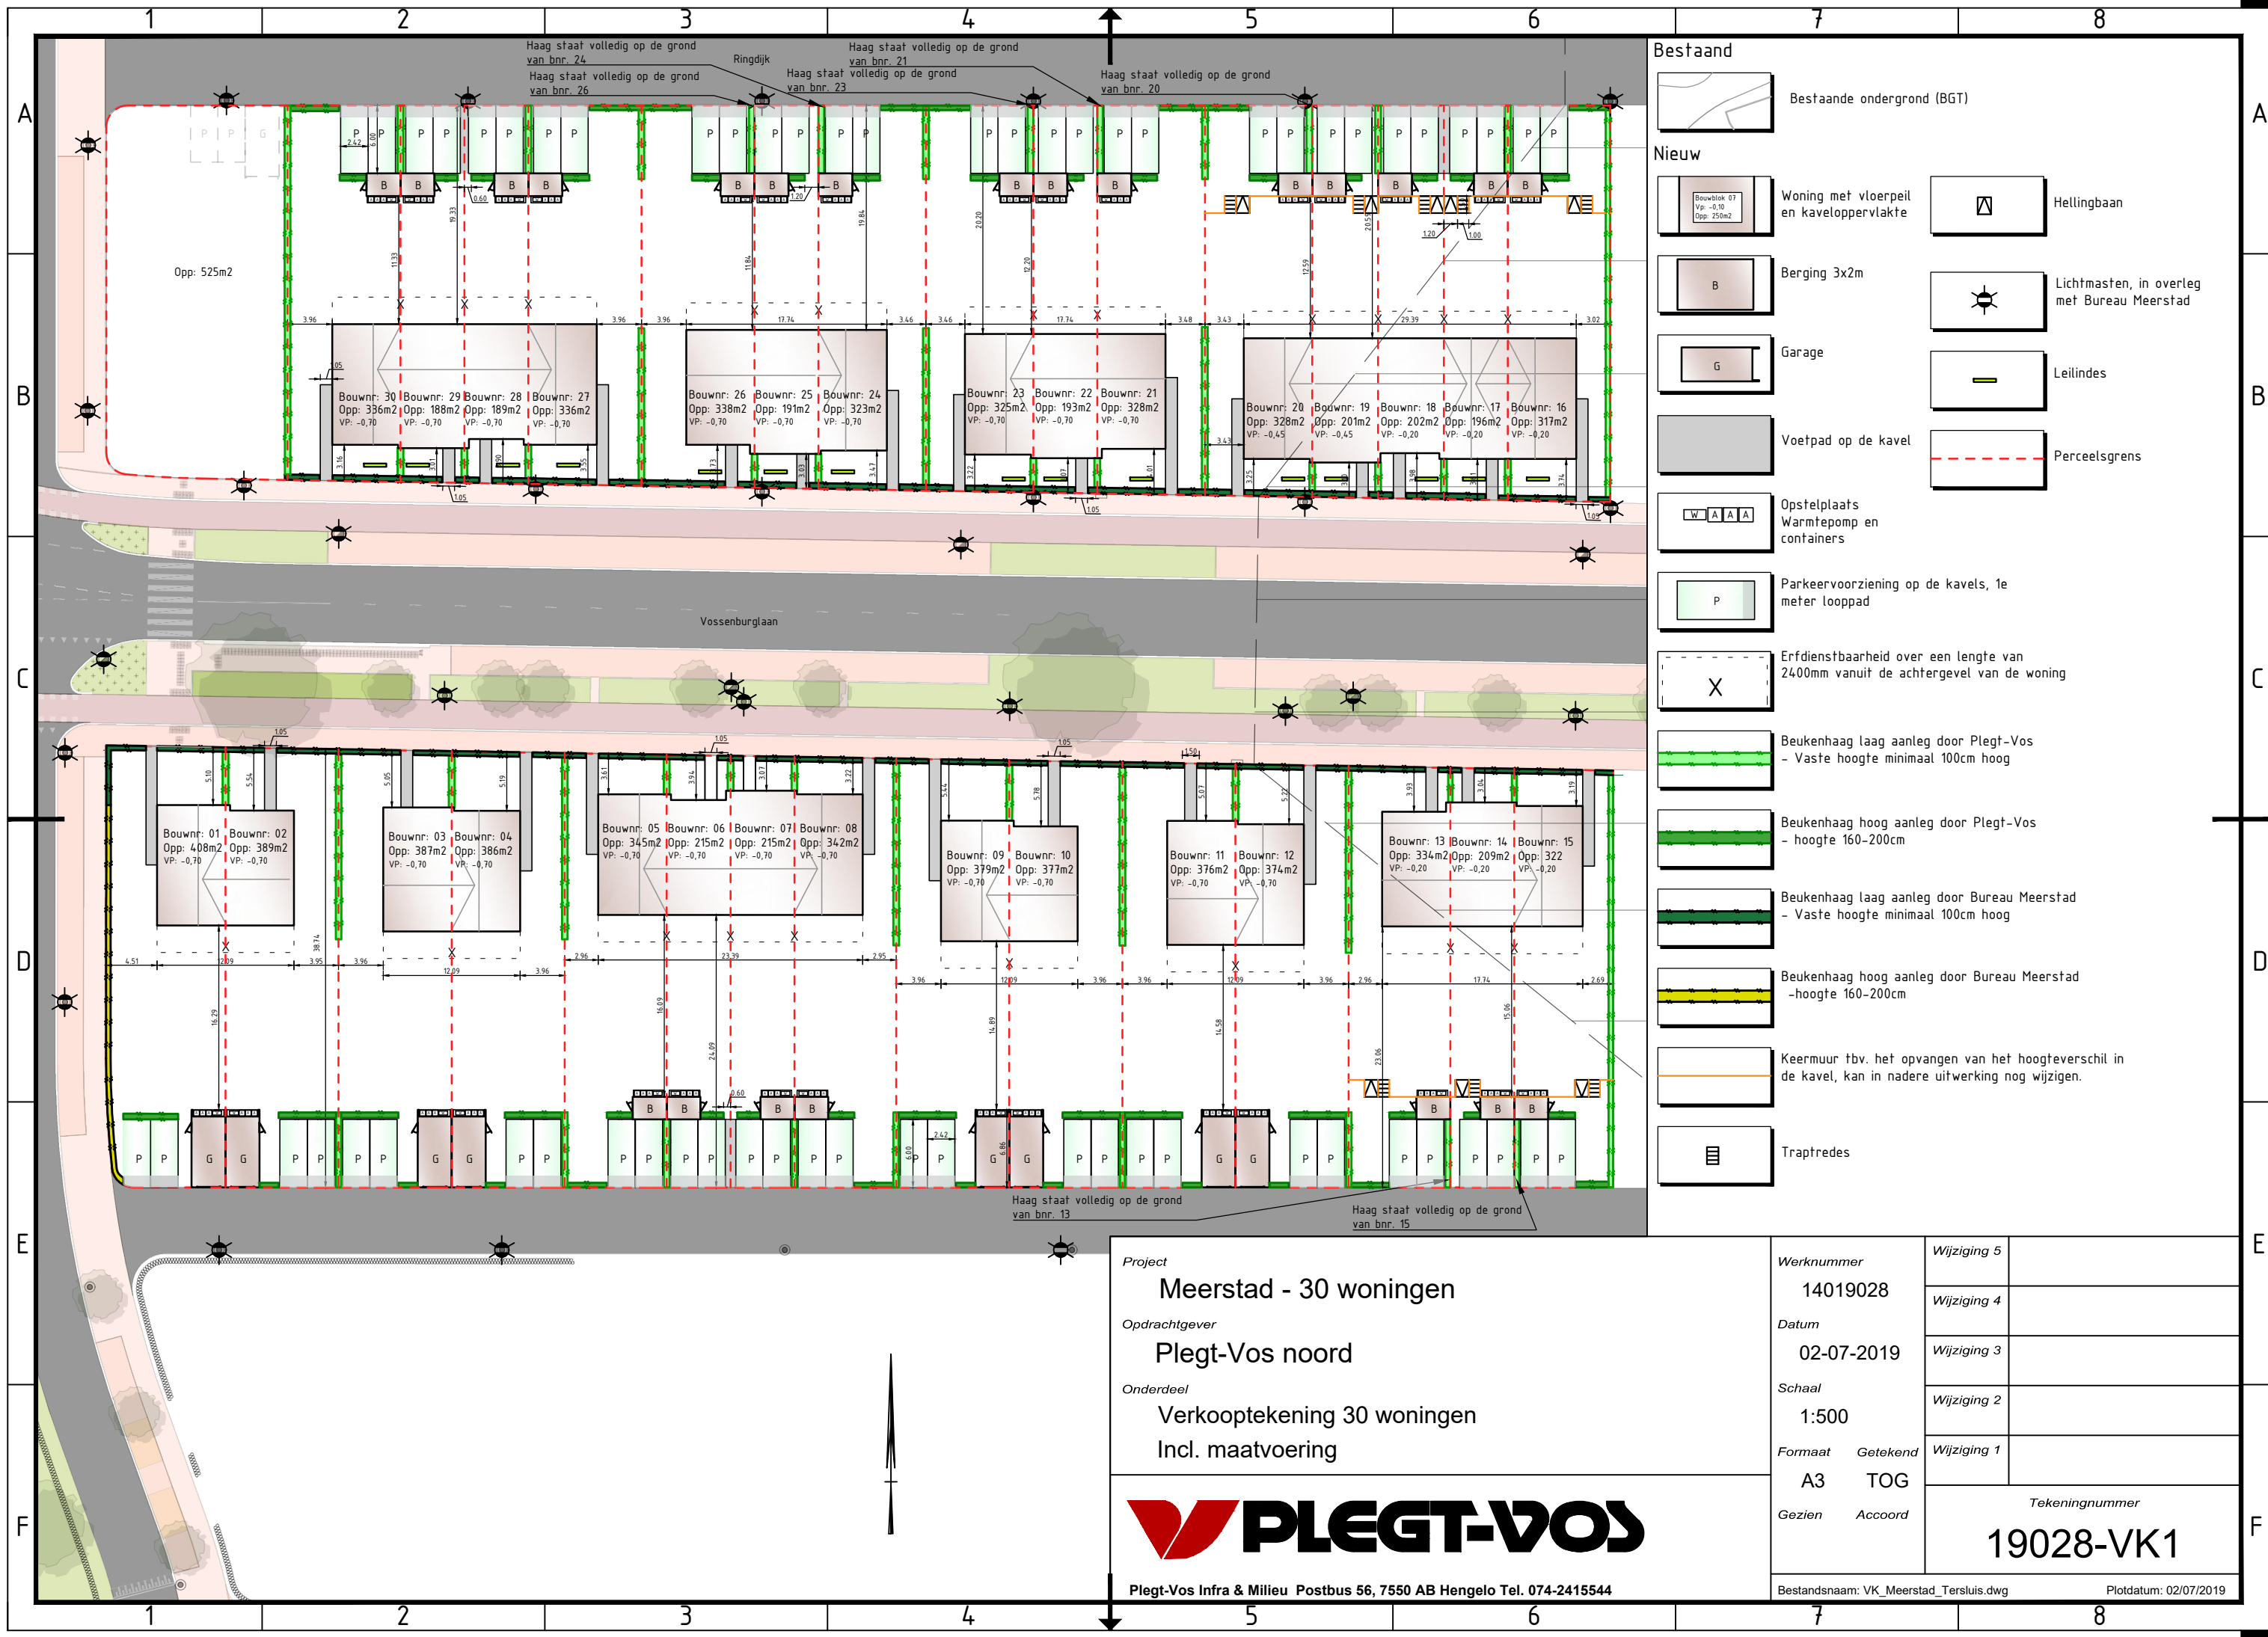

Bestaande ondergrond (BGT)

Nieuw

Berging 3x2m

Garage

Voetpad op de kavel

Opstelplaats
Warmtepomp en
containers

Parkeervoorziening op de kavels, 1e
meter looppad

Erfdienstbaarheid over een lengte van
2400mm vanuit de achtergevel van de woning

Beukenhaag laag aanleg door Plegt-Vos
- Vaste hoogte minimaal 100cm hoog

Beukenhaag hoog aanleg door Plegt-Vos
- hoogte 160-200cm

Beukenhaag laag aanleg door Bureau Meerstad
- Vaste hoogte minimaal 100cm hoog

Beukenhaag hoog aanleg door Bureau Meerstad
- hoogte 160-200cm

Keermuur tbv. het opvangen van het hoogteverschil in
de kavel, kan in nadere uitwerking nog wijzigen.

Traptredes

Hellingbaan

Lichtmasten, in overleg
met Bureau Meerstad

Leilindes

Perceelsgrens

Project

Meerstad - 30 woningen

Opdrachtgever

Plegt-Vos noord

Onderdeel

Verkooptekening 30 woningen
Incl. maatvoering

Plegt-Vos Infra & Milieu Postbus 56, 7550 AB Hengelo Tel. 074-2415544

Werknummer	14019028	Wijziging 5	
Datum	02-07-2019	Wijziging 4	
Schaal	1:500	Wijziging 3	
Formaat	A3	Wijziging 2	
Getekend	TOG	Wijziging 1	
Gezien	Accoord	Tekeningnummer	
		19028-VK1	
Bestandsnaam: VK_Meerstad_Tersluis.dwg		Plotdatum: 02/07/2019	