

Bouwnummer 02

begane grond
1 : 50

Bouwnummer 02

eerste verdieping
1 : 50

Bouwnummer 02

tweede verdieping
1 : 50

voorgevel
1 : 100

achtergeve
1 : 100

rechtergeve
1 : 100

linkergevel
1 : 100

doorsnede A:
1 : 100

doorsnede A
1 : 100

plattegrond garage
1 : 100

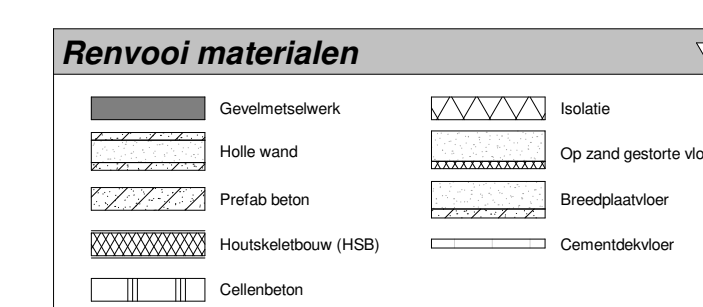
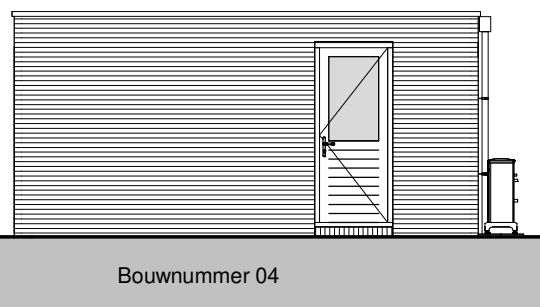
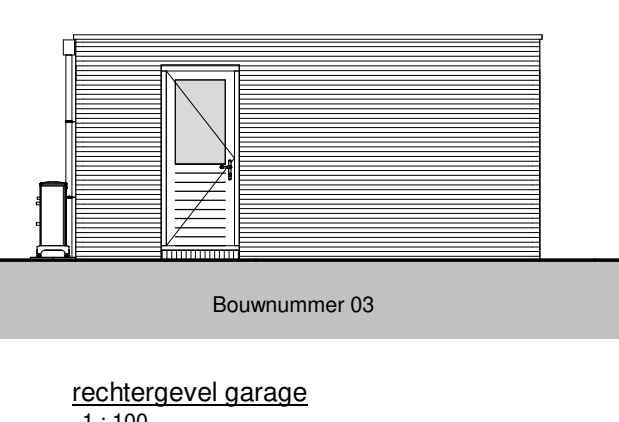
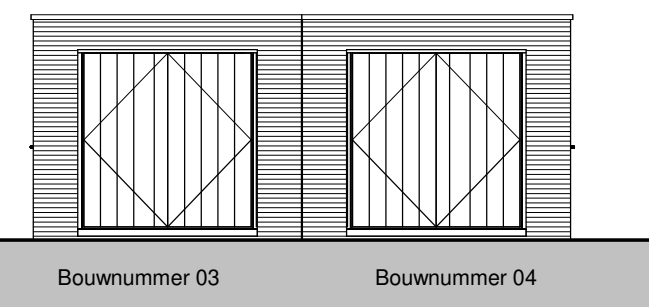
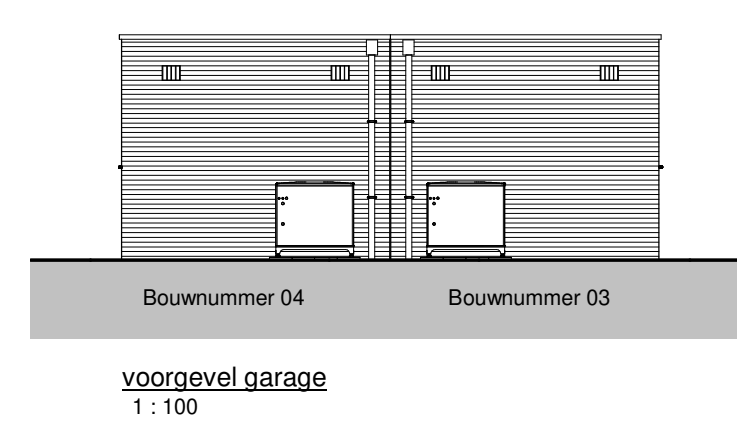
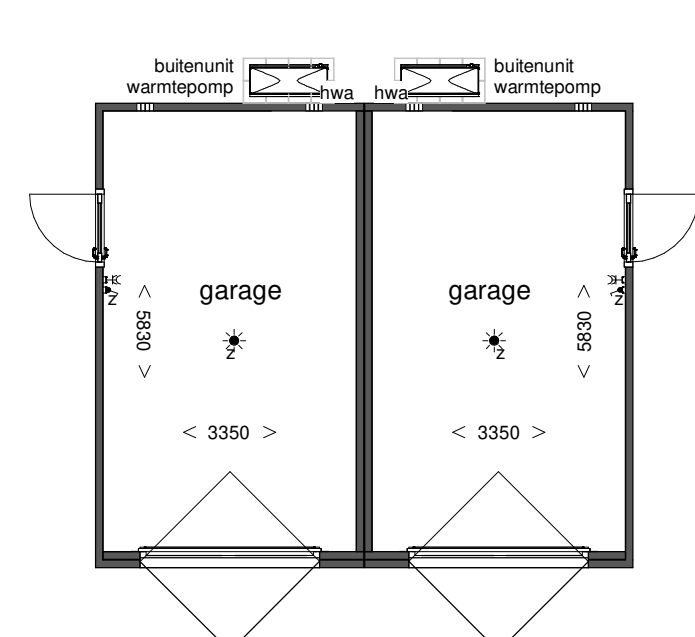
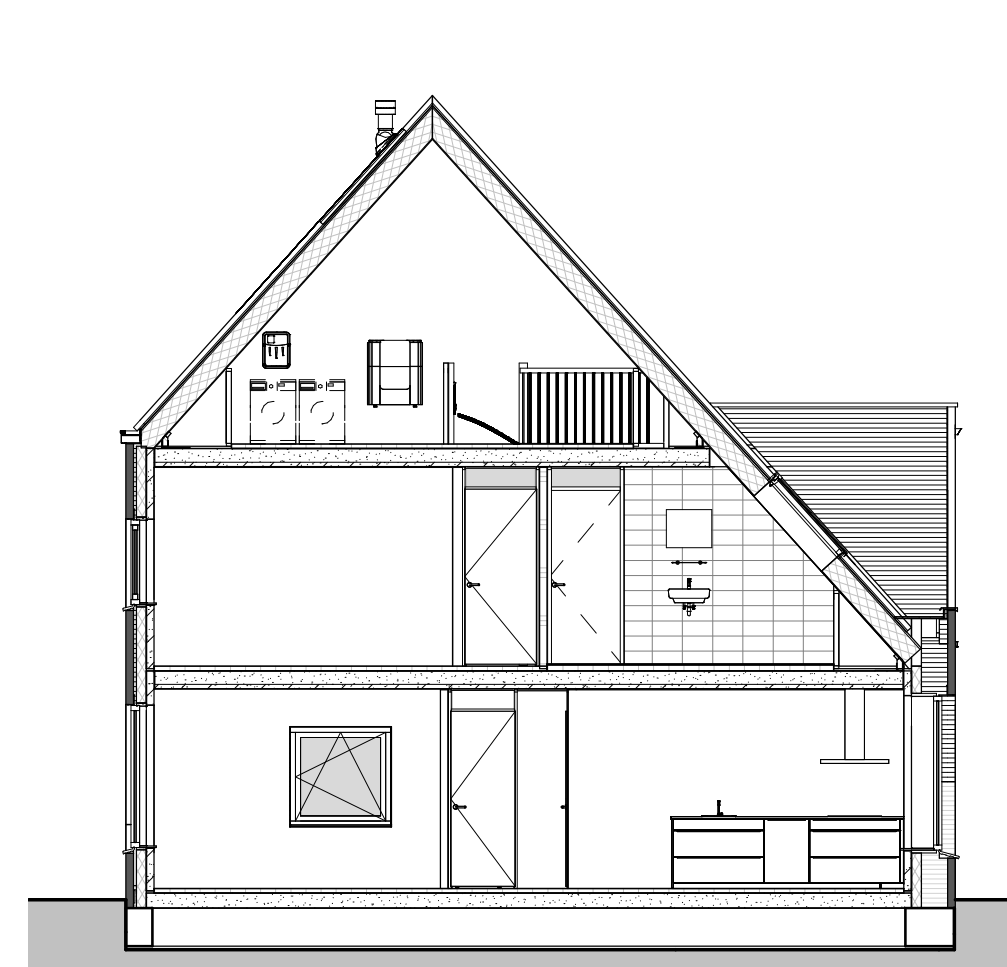
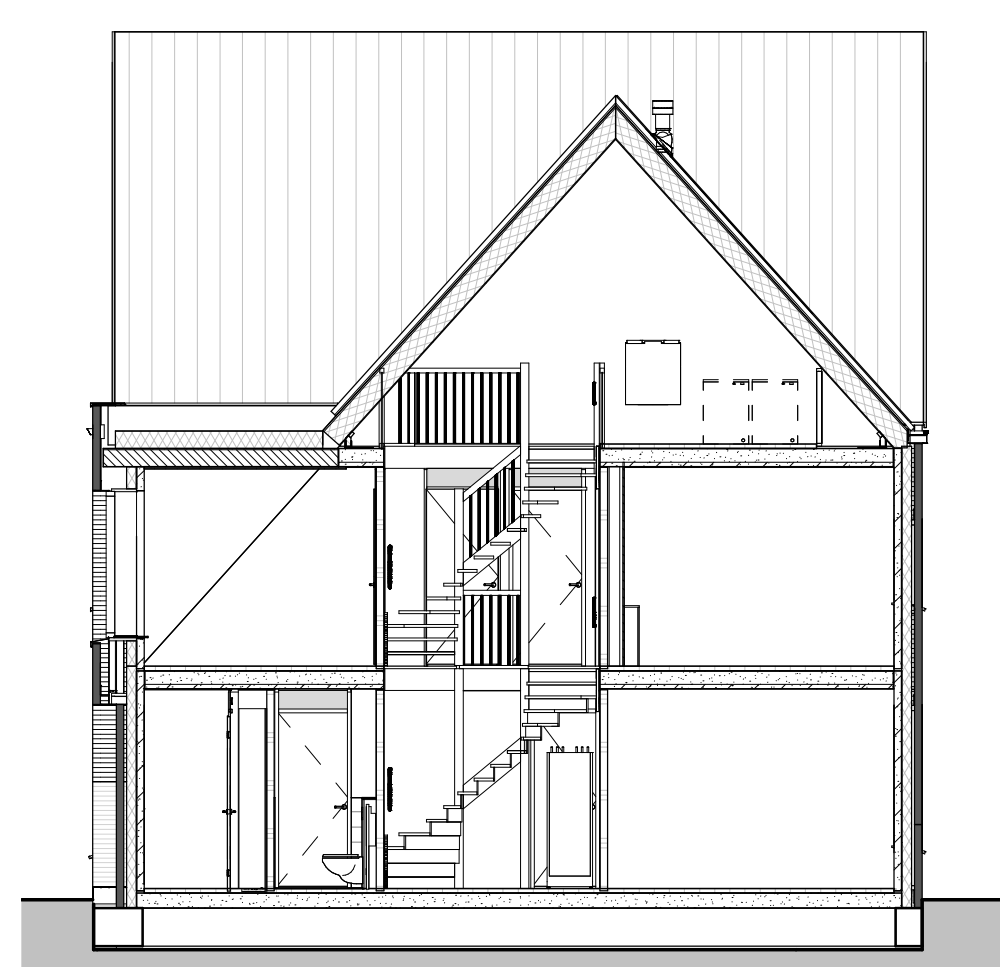
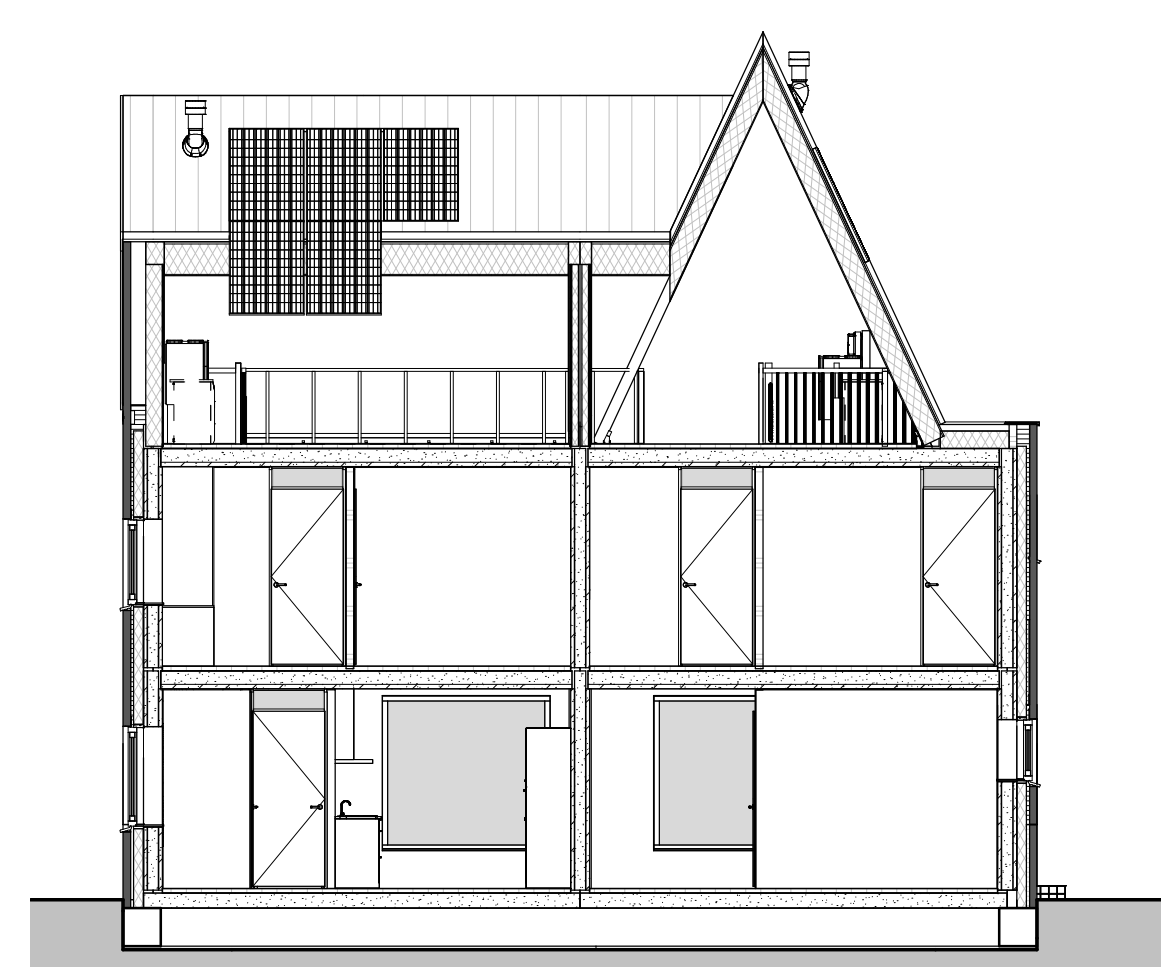
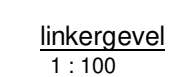
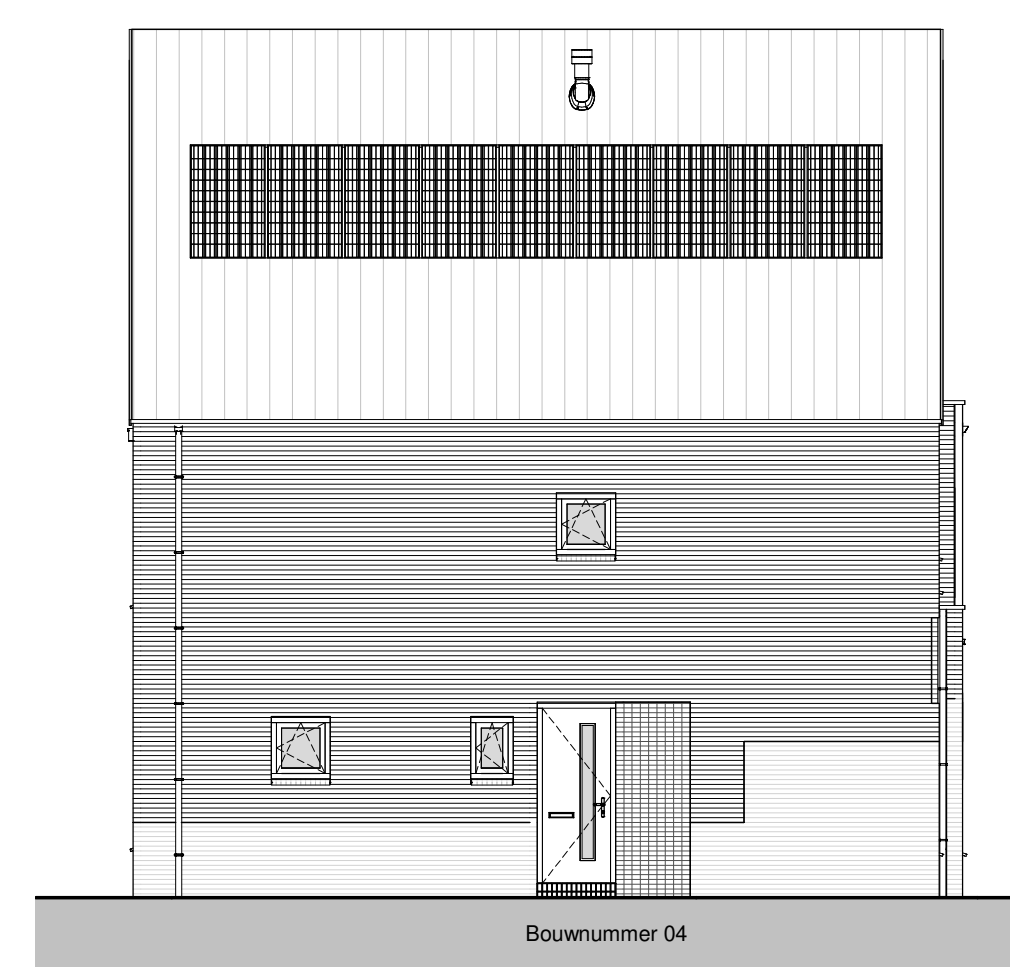
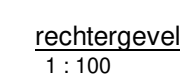
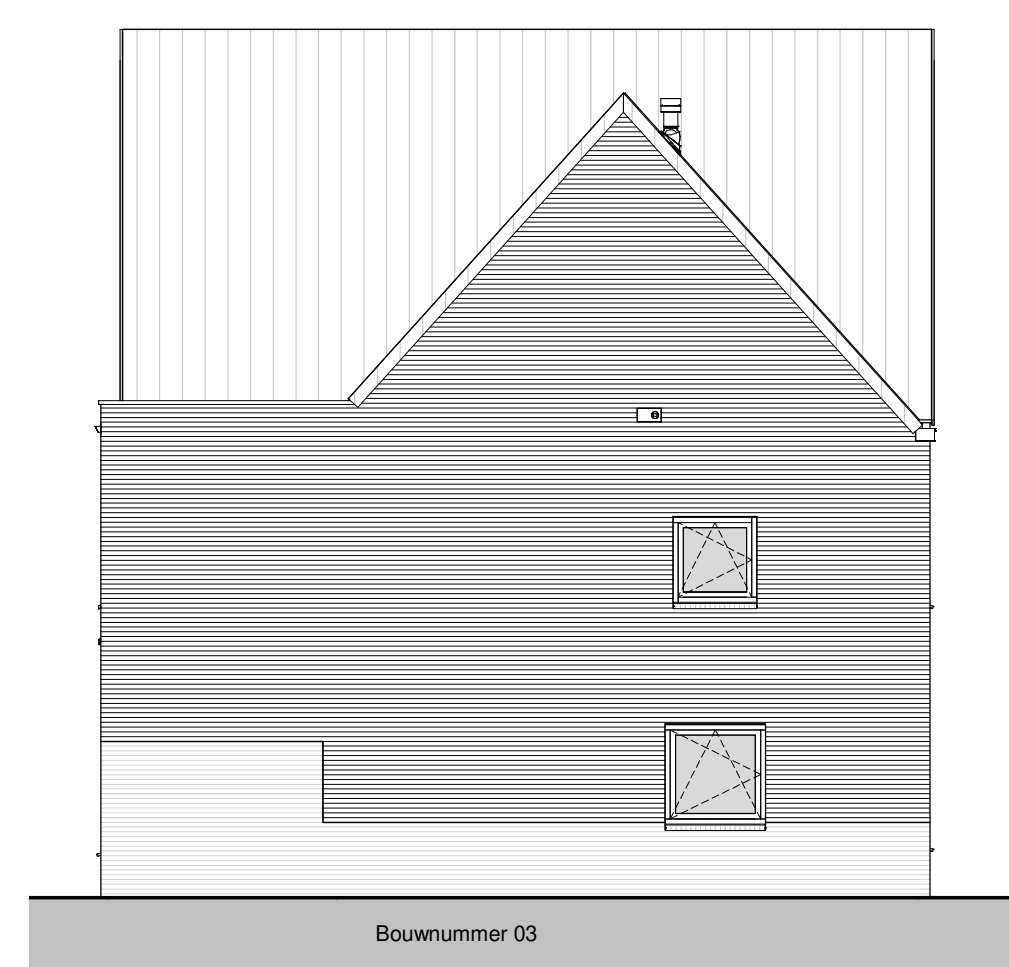
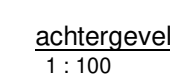
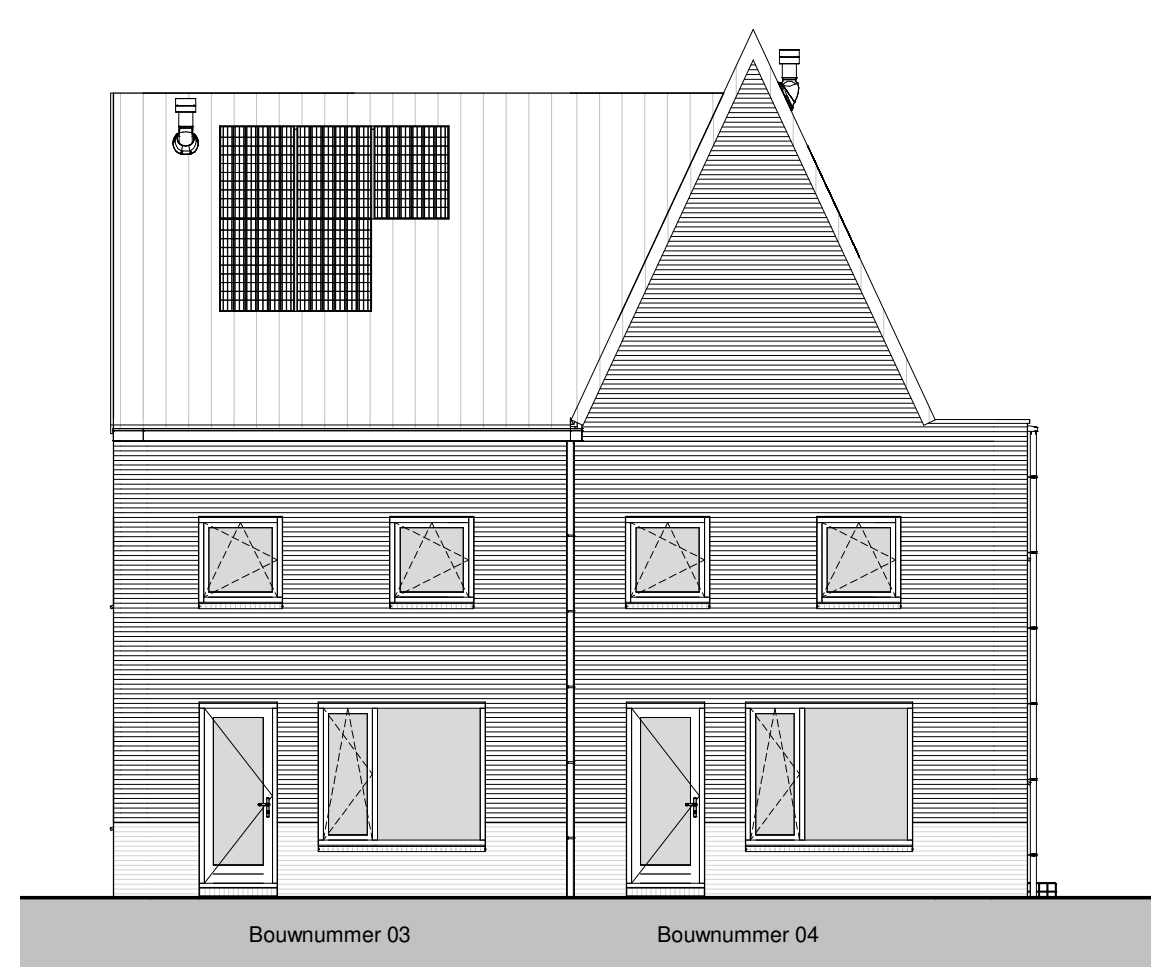
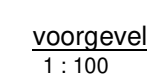
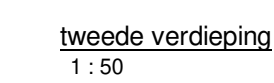
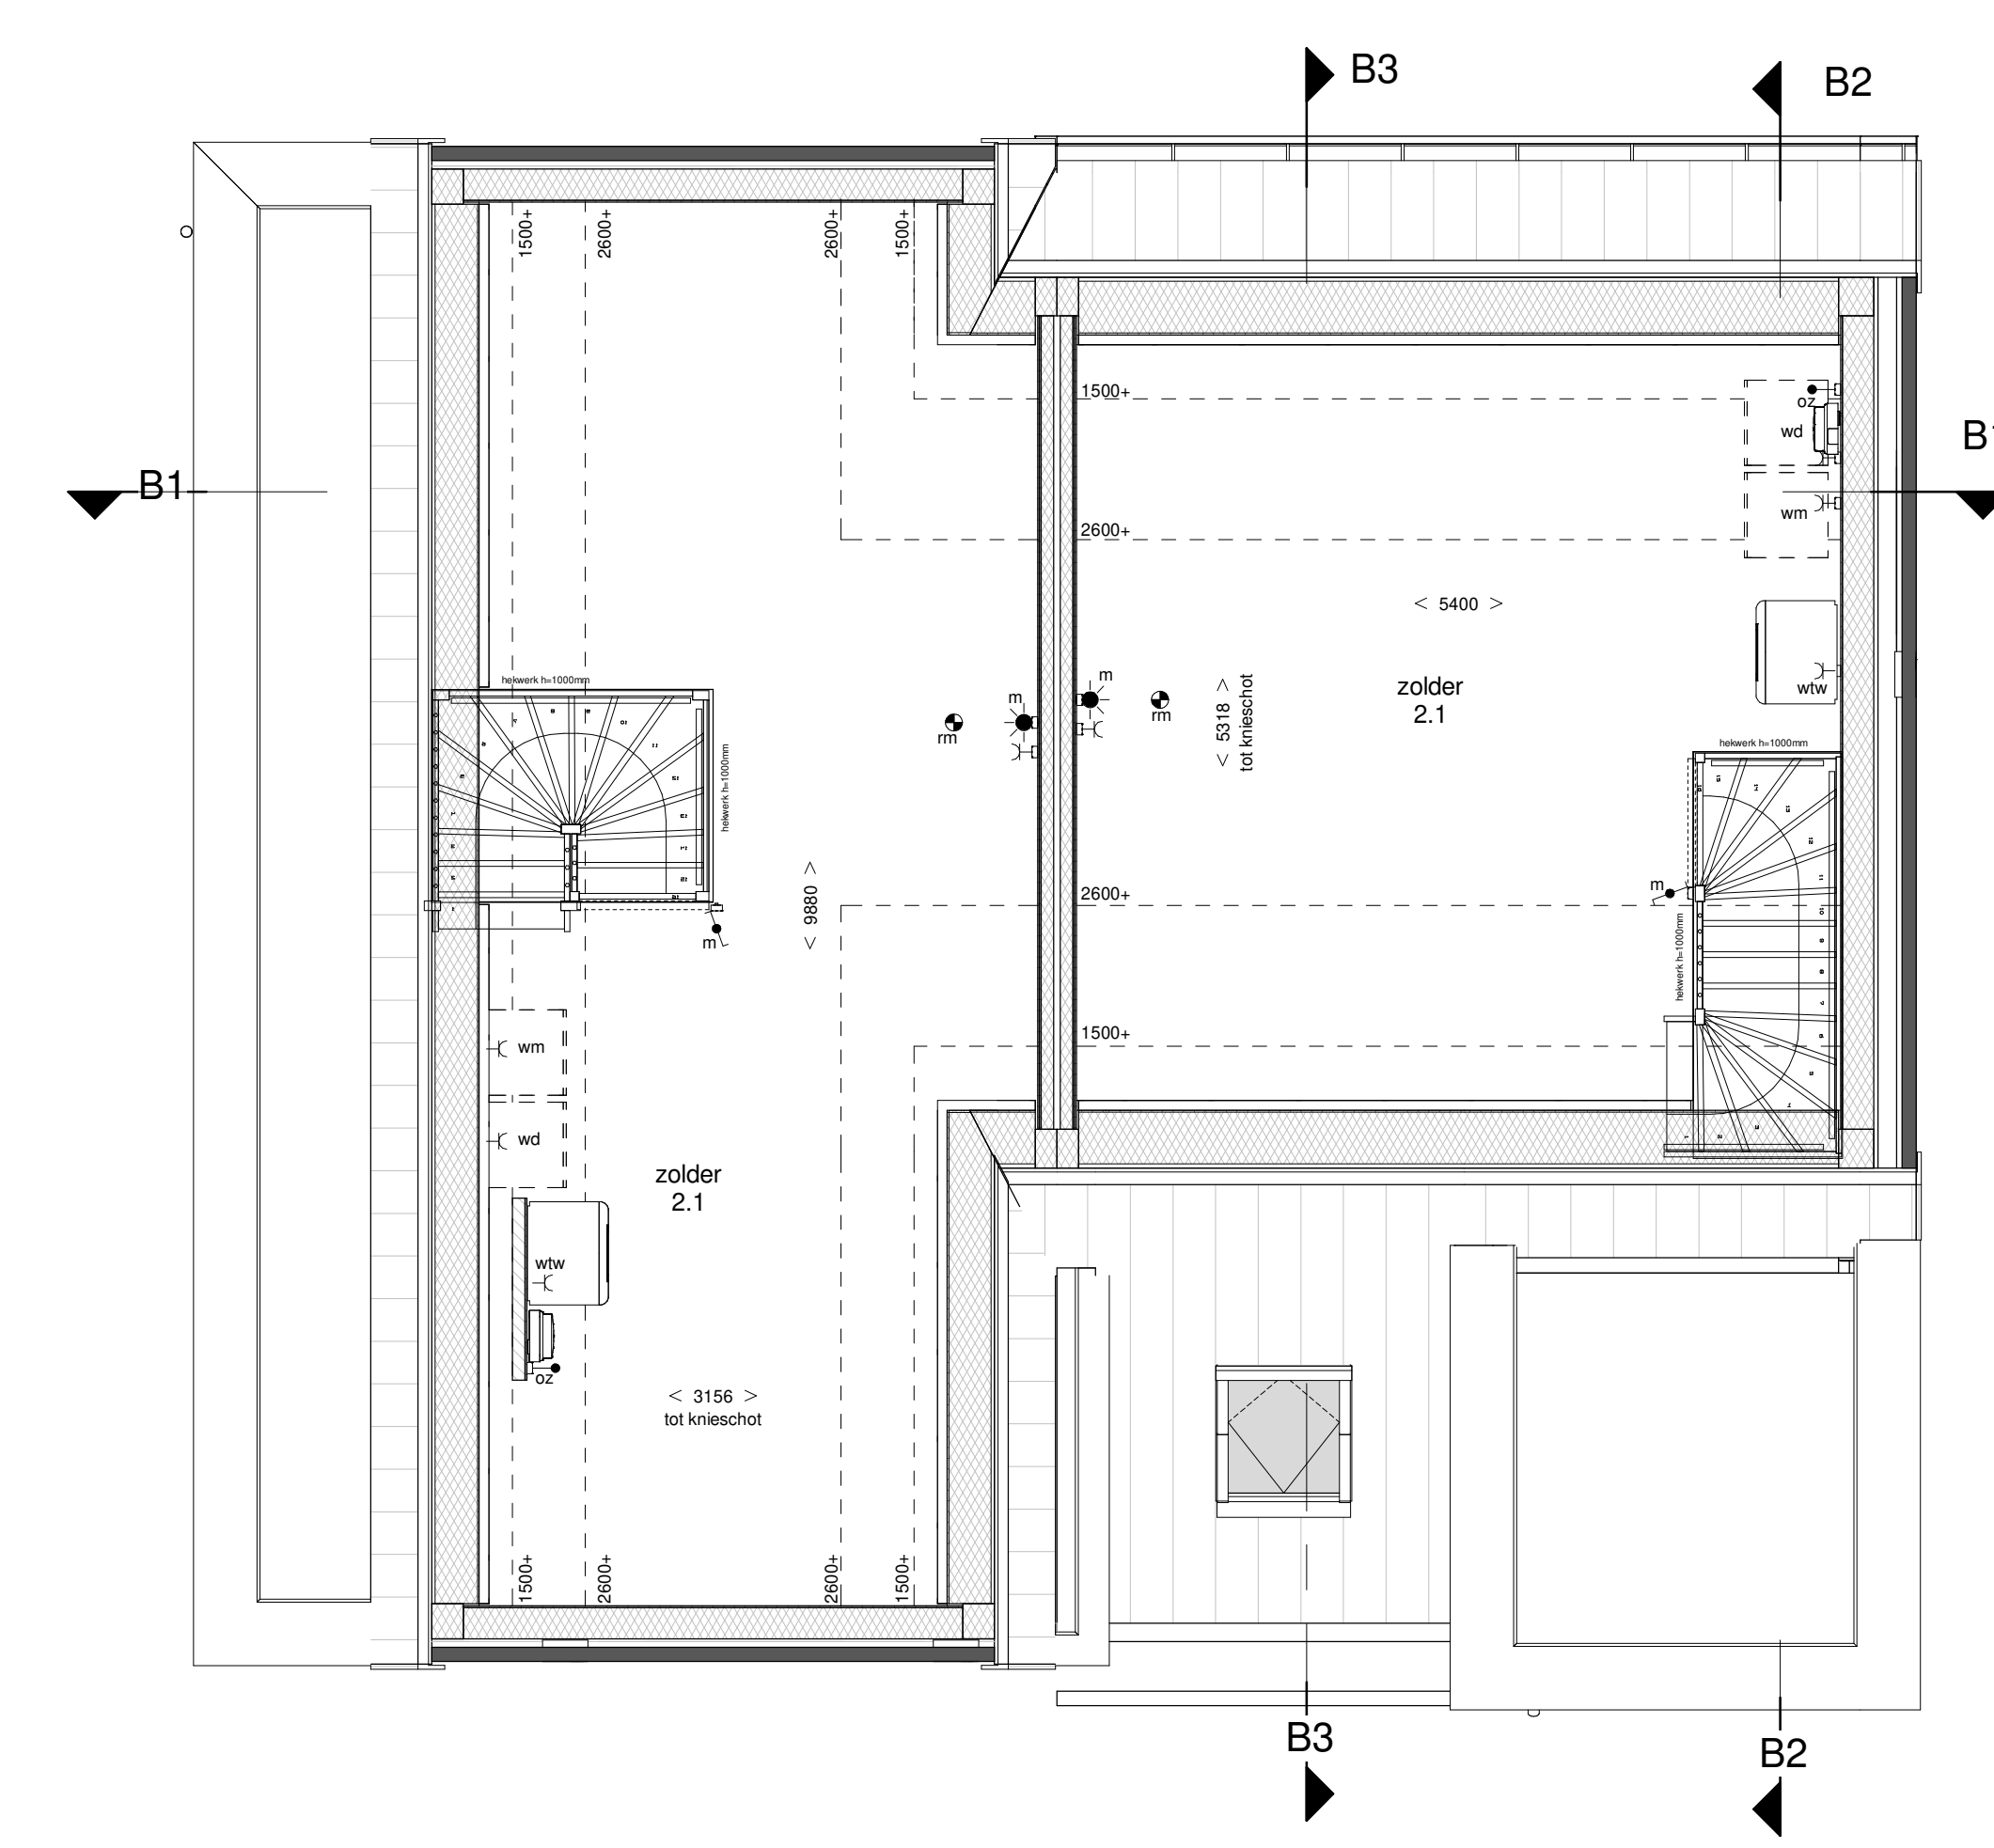
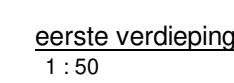
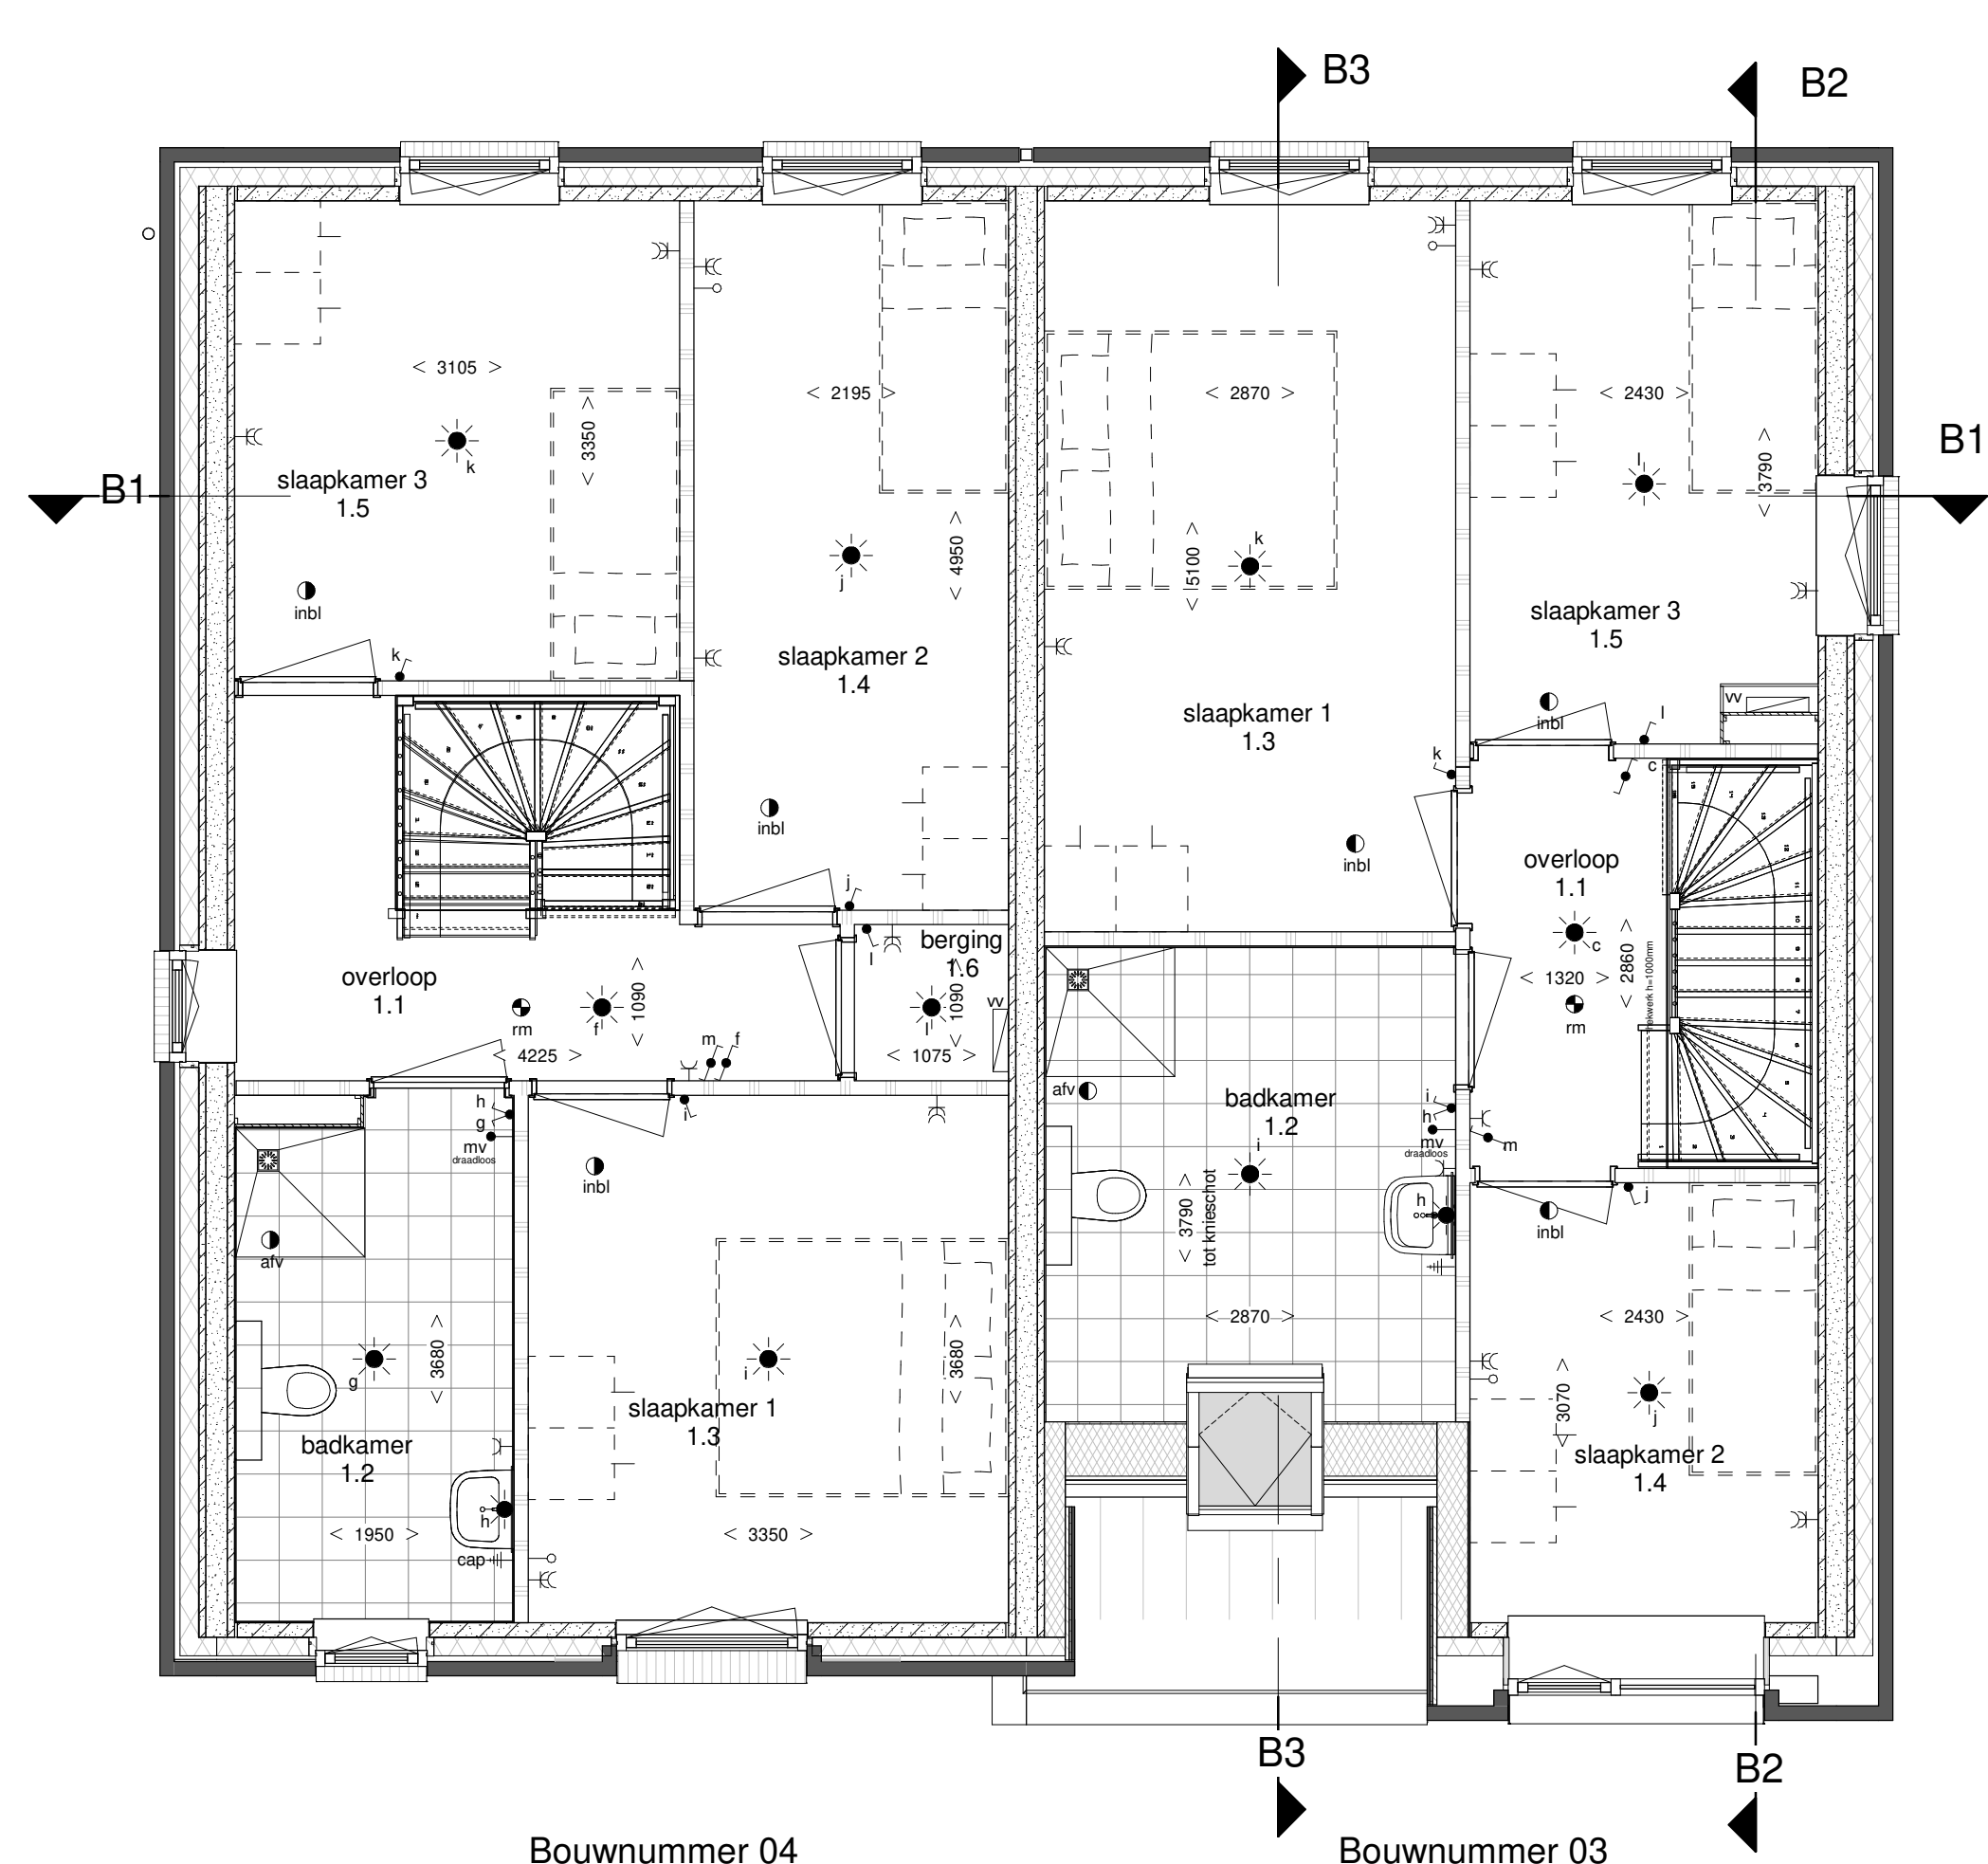
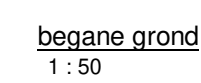
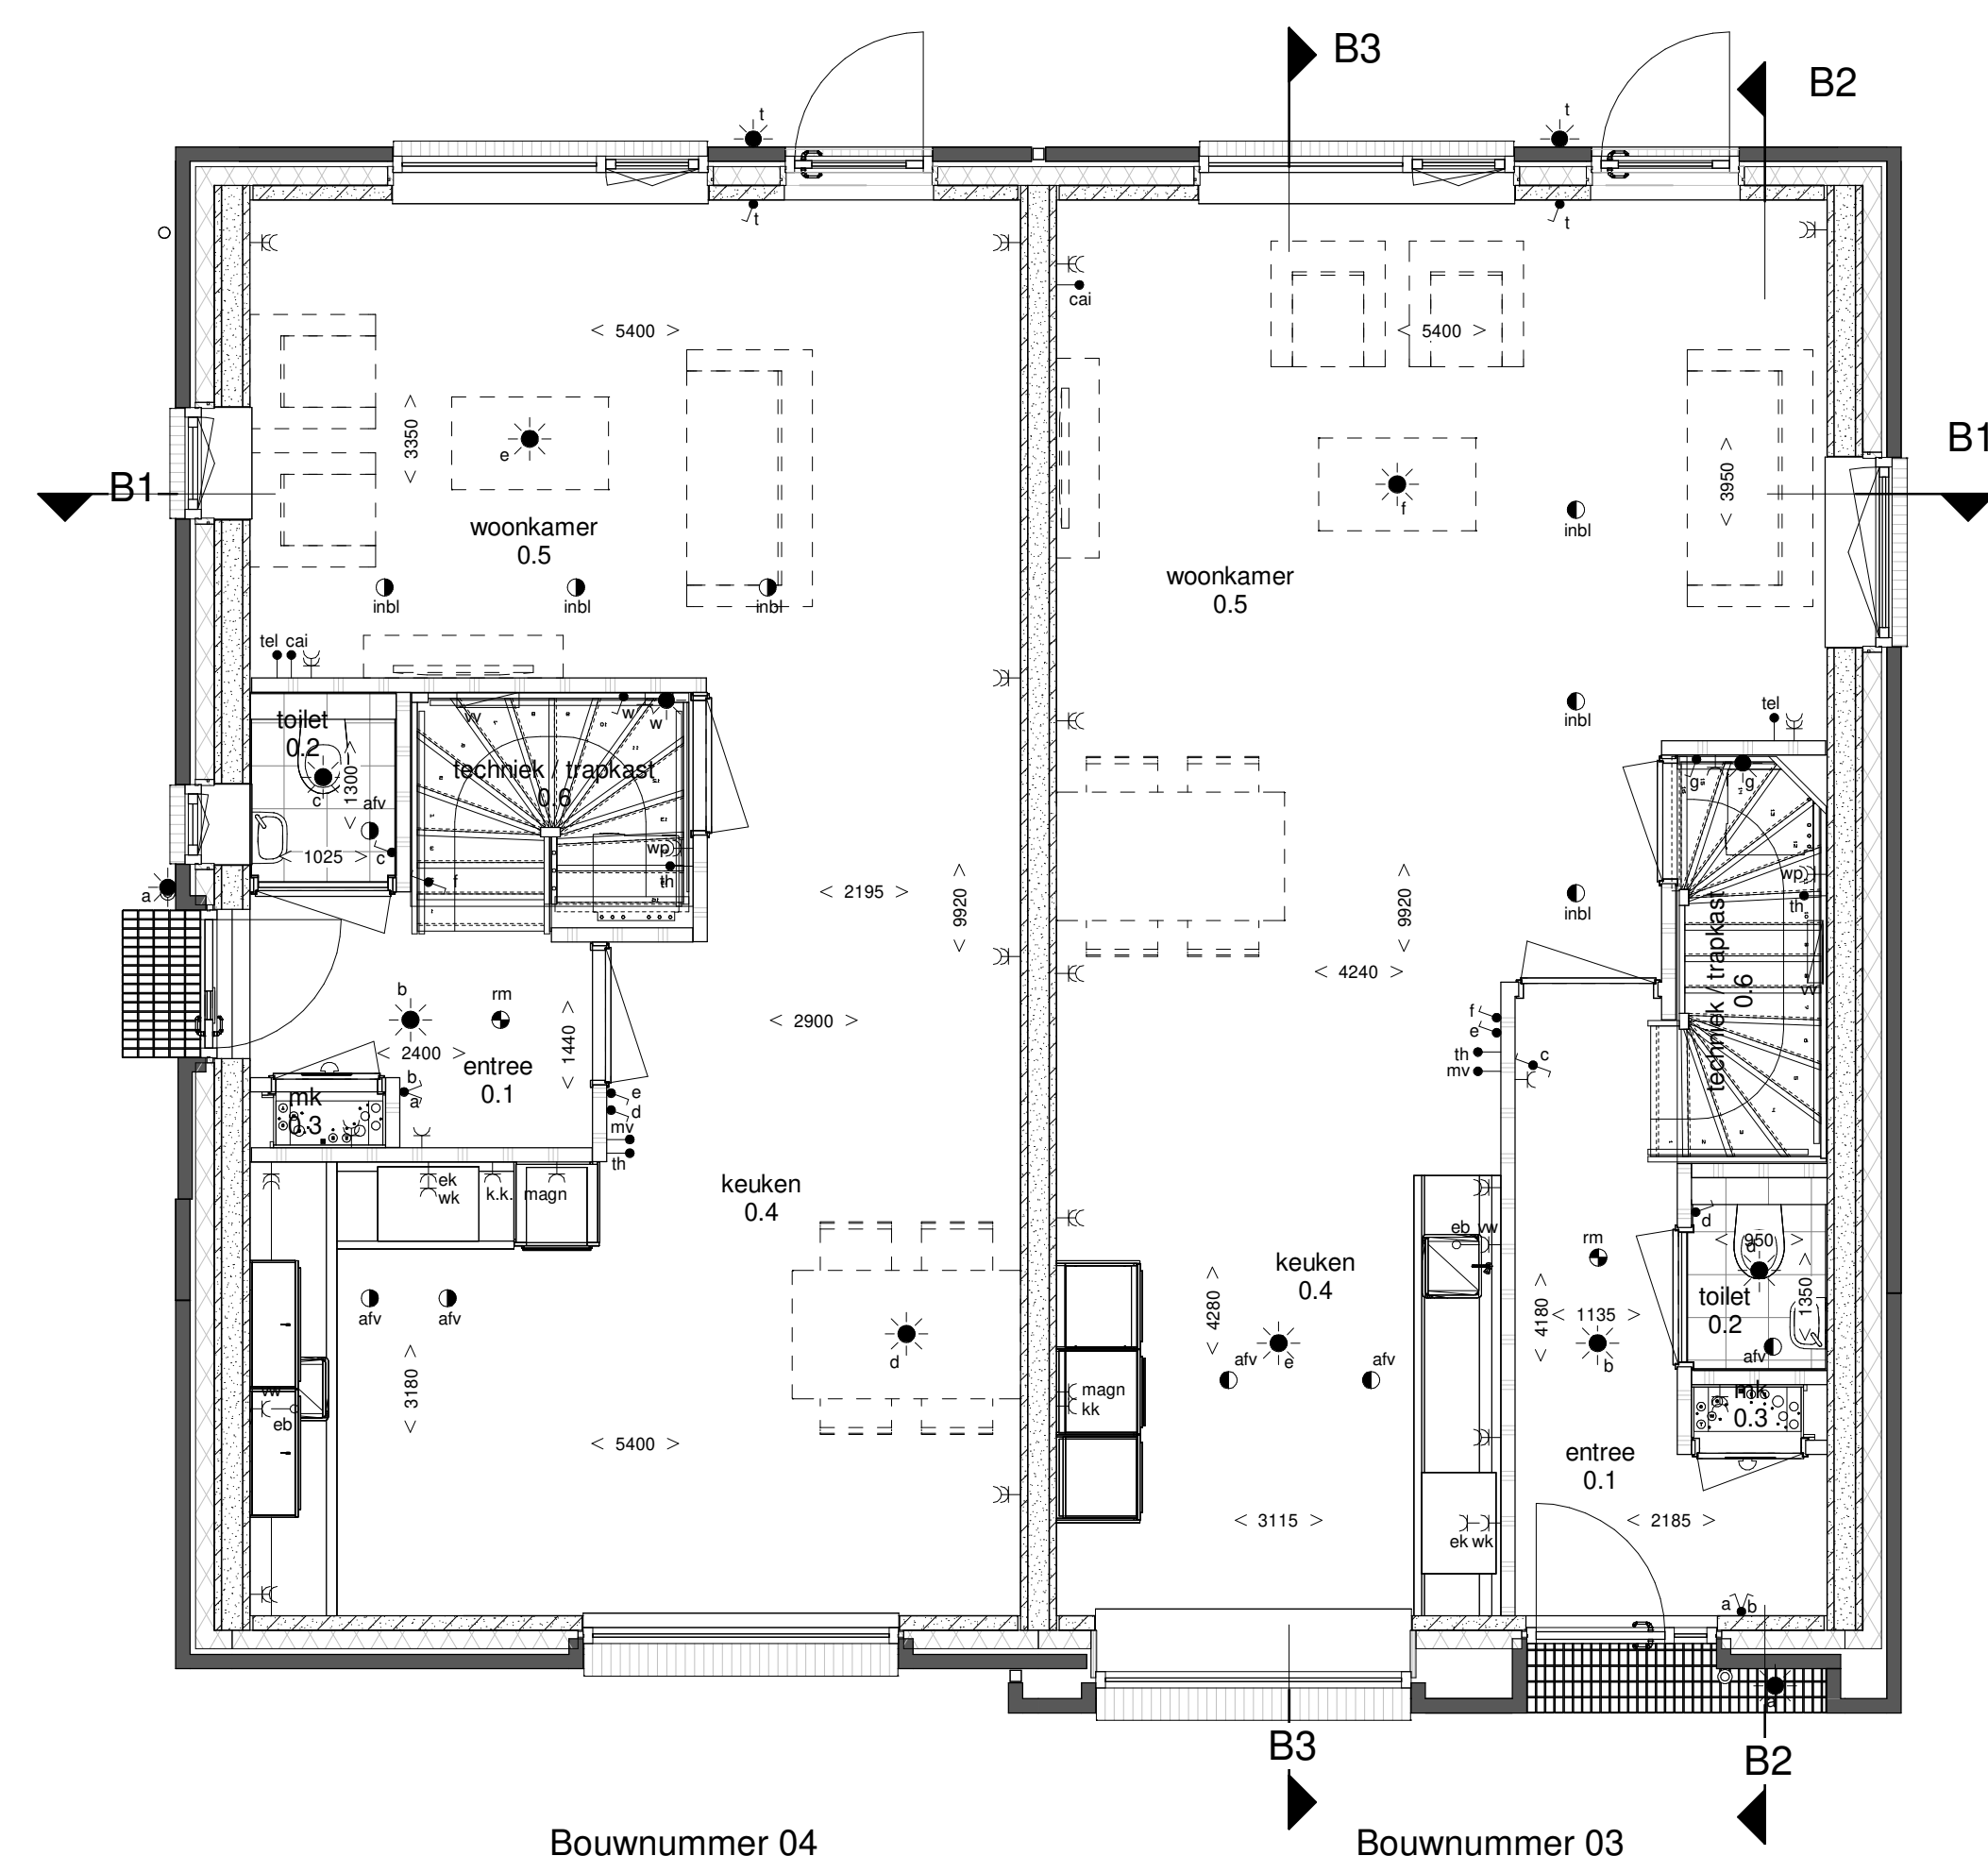
voorgevel garage

achtergevel garage
1 : 100

ergevel garage

intergevel garage
100

[illegible]

[illegible]

BOUWNUMMERS:
3 EN 4

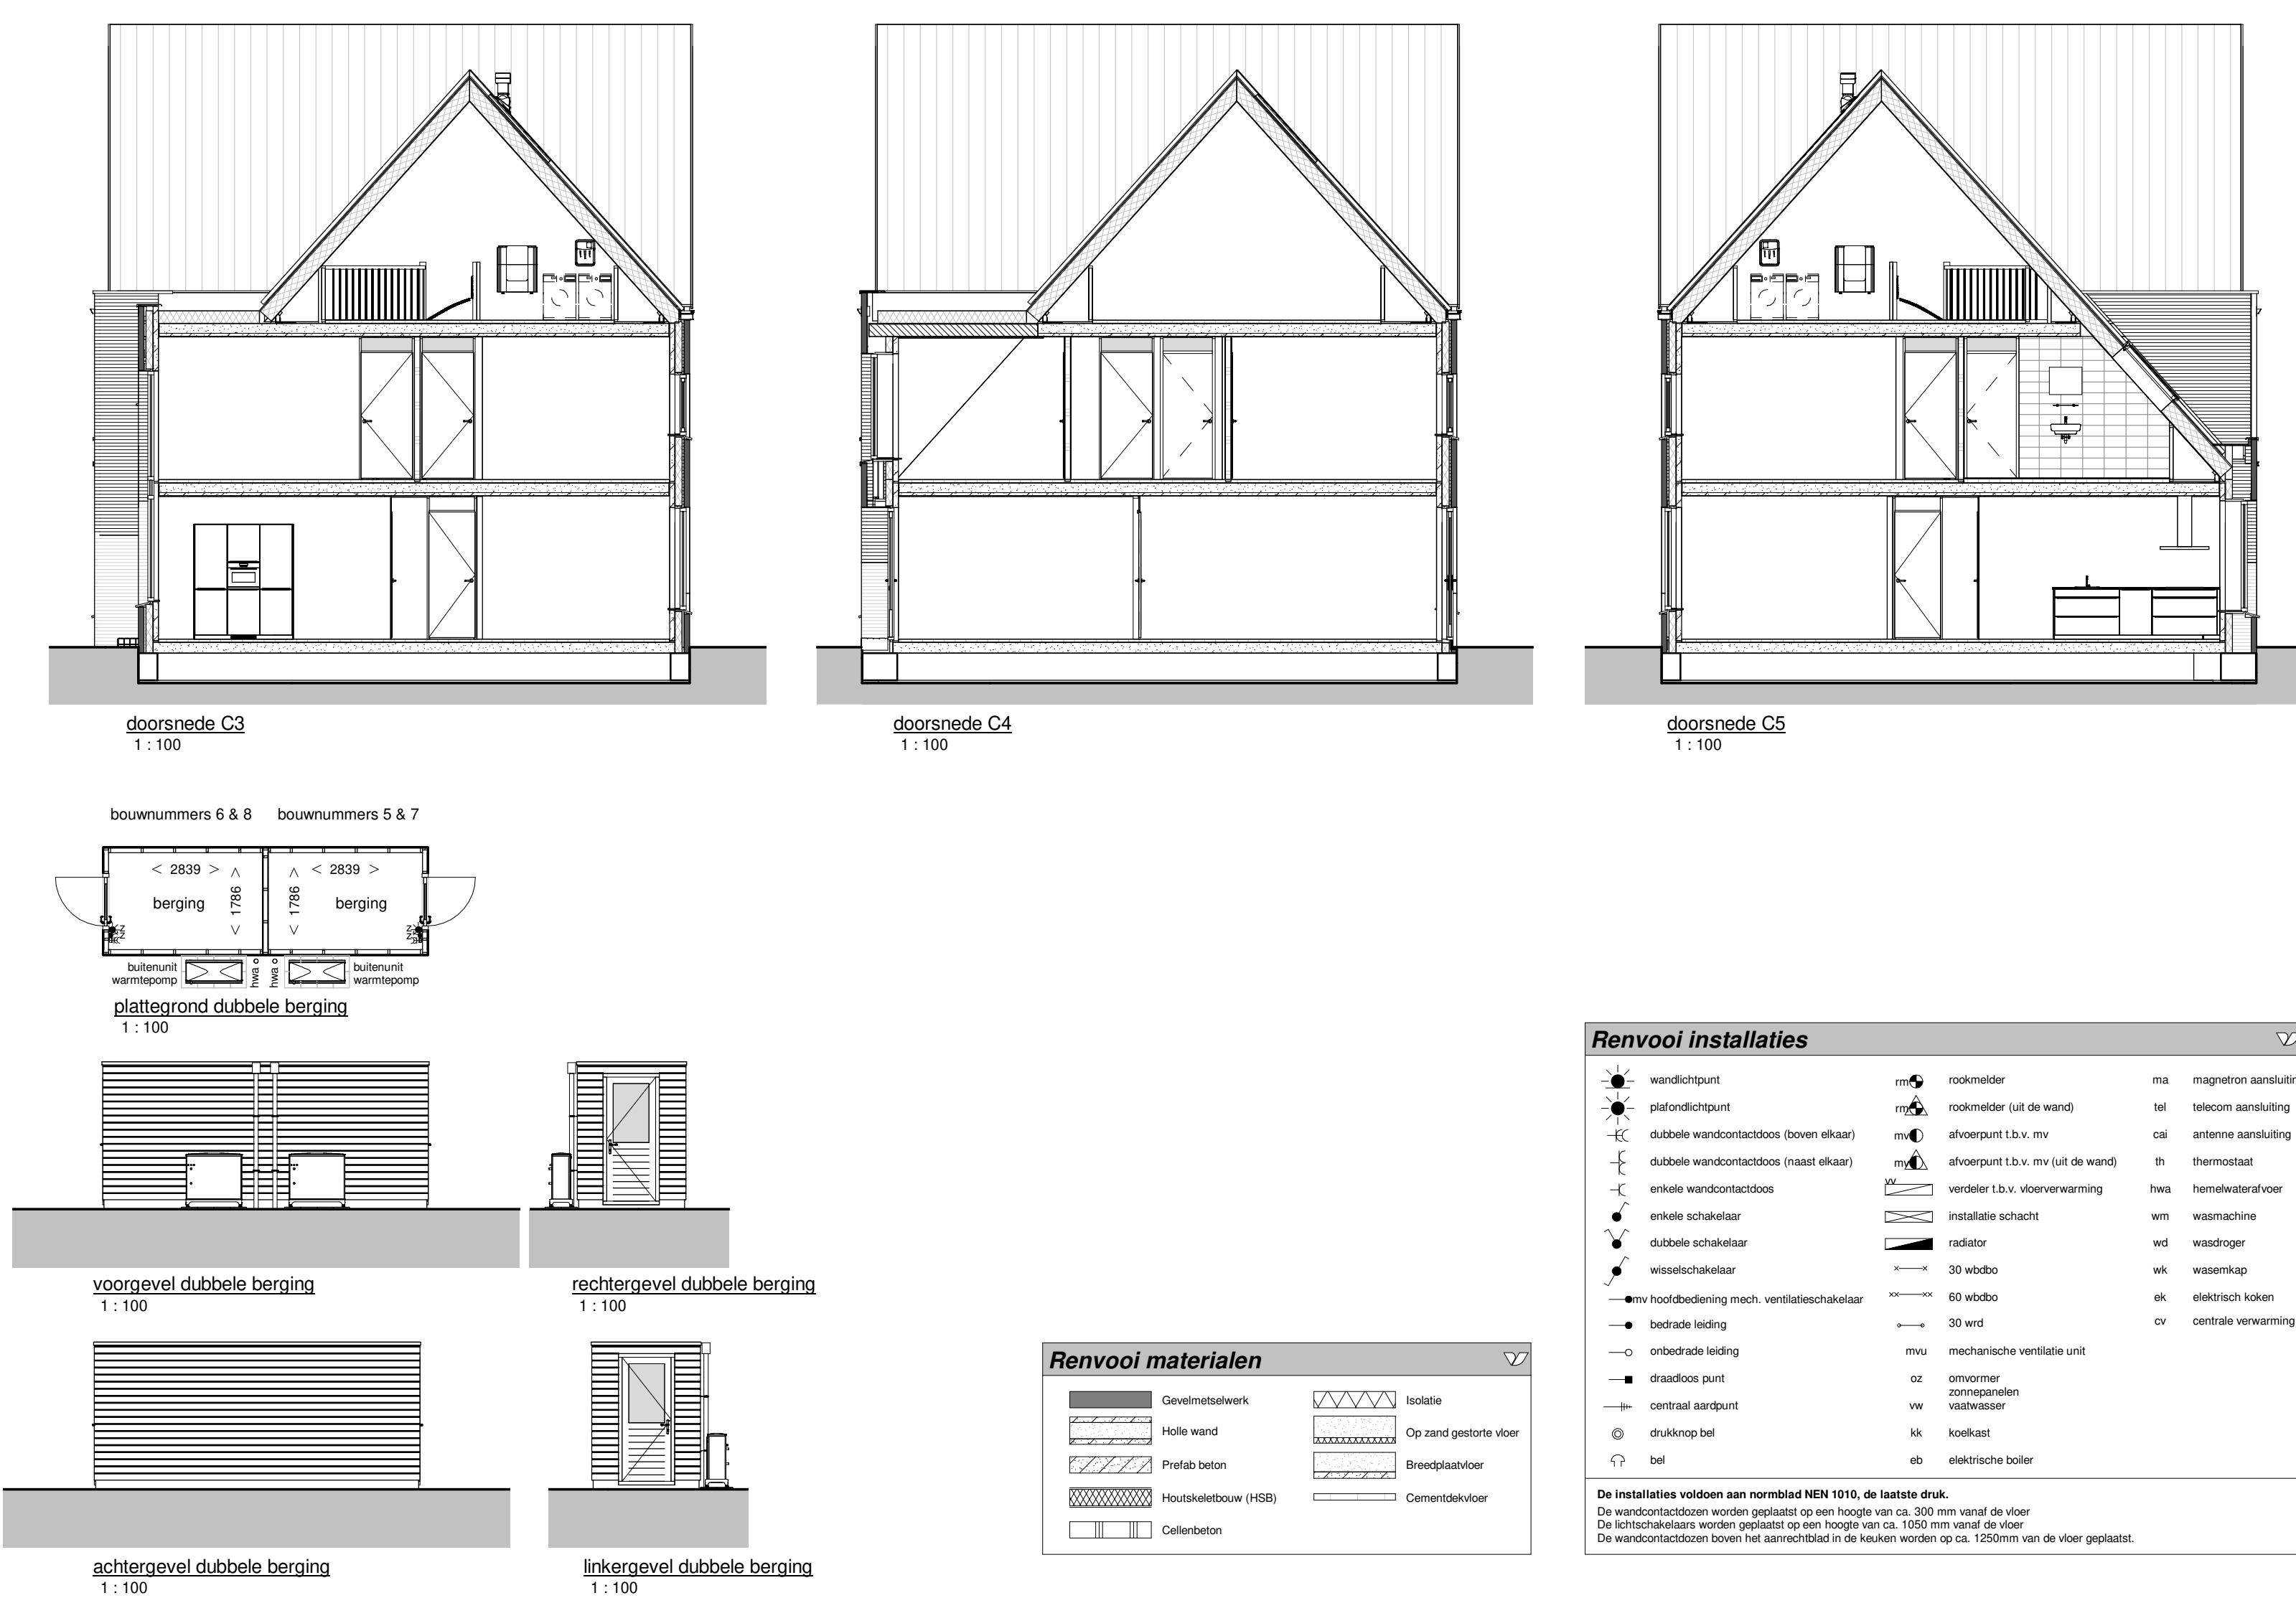
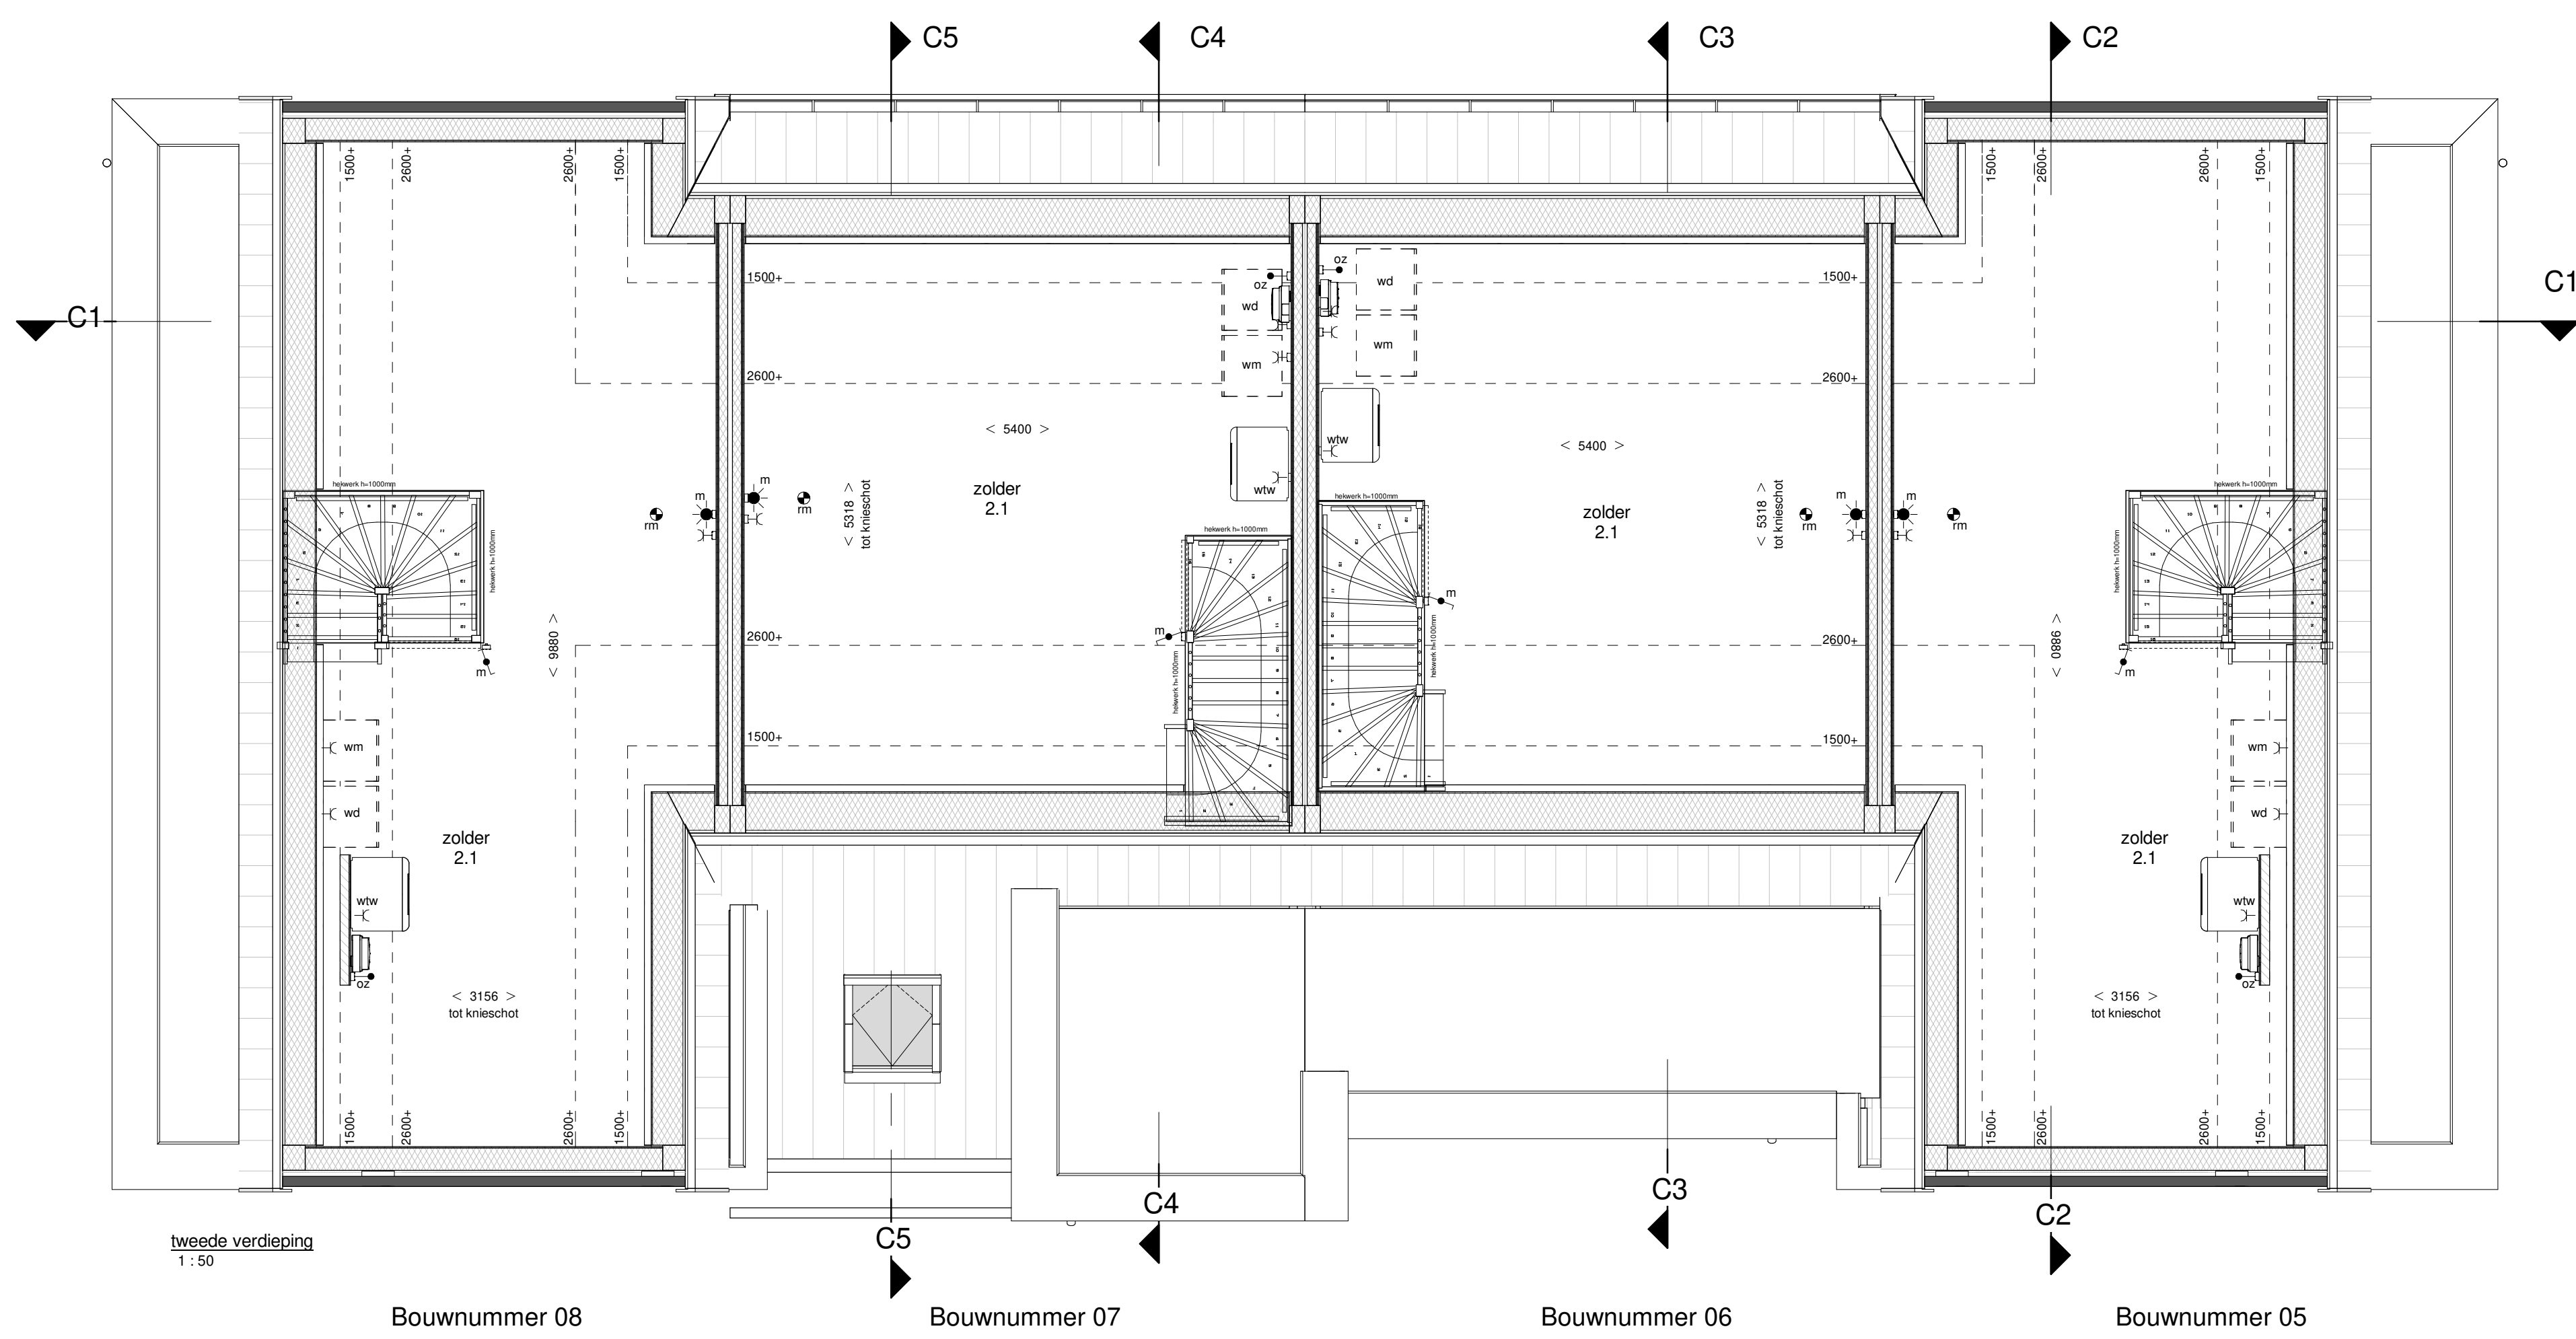
Gevels en doorsneden:
1:100

Plattegronden:
1:50

Datum:
11 juni 2019

TWEED-ONDER-EEN-KAP

**DE VOSSEN
BURGLAAN.
TERSLUIS MEERSTAD**

**TERSLUIS MEERSTAD**

Bouwnummer 10

begane grond
1 : 50

Bouwnummer 10

eerste verdieping
1 : 50

Bouwnummer 10

tweede verdieping
1 : 50

voorgev
1 : 100

achtergevel
1 : 100

linkergevel
1 : 100

rechtergevel
1 : 100

doordsnee
1 : 100

doorsnede
1 : 100

plattegrond garage
1 : 100

voorgevel garage
1 : 100

rechtergevel garage
1 : 100

achtergevel garage
1:100

linkergevel garage
1:100




Renvooi materialen

	Gevelroostwerk		Isolatie
	Holle wand		Op zand gestorte vloer
	Prefab beton		Breedstaankorrel
	Hout-skeletbouw (HSB)		Cementdekvloer
	Collarbeton		

[illegible]

30 unieke woningen in Tersluis, Meerstad

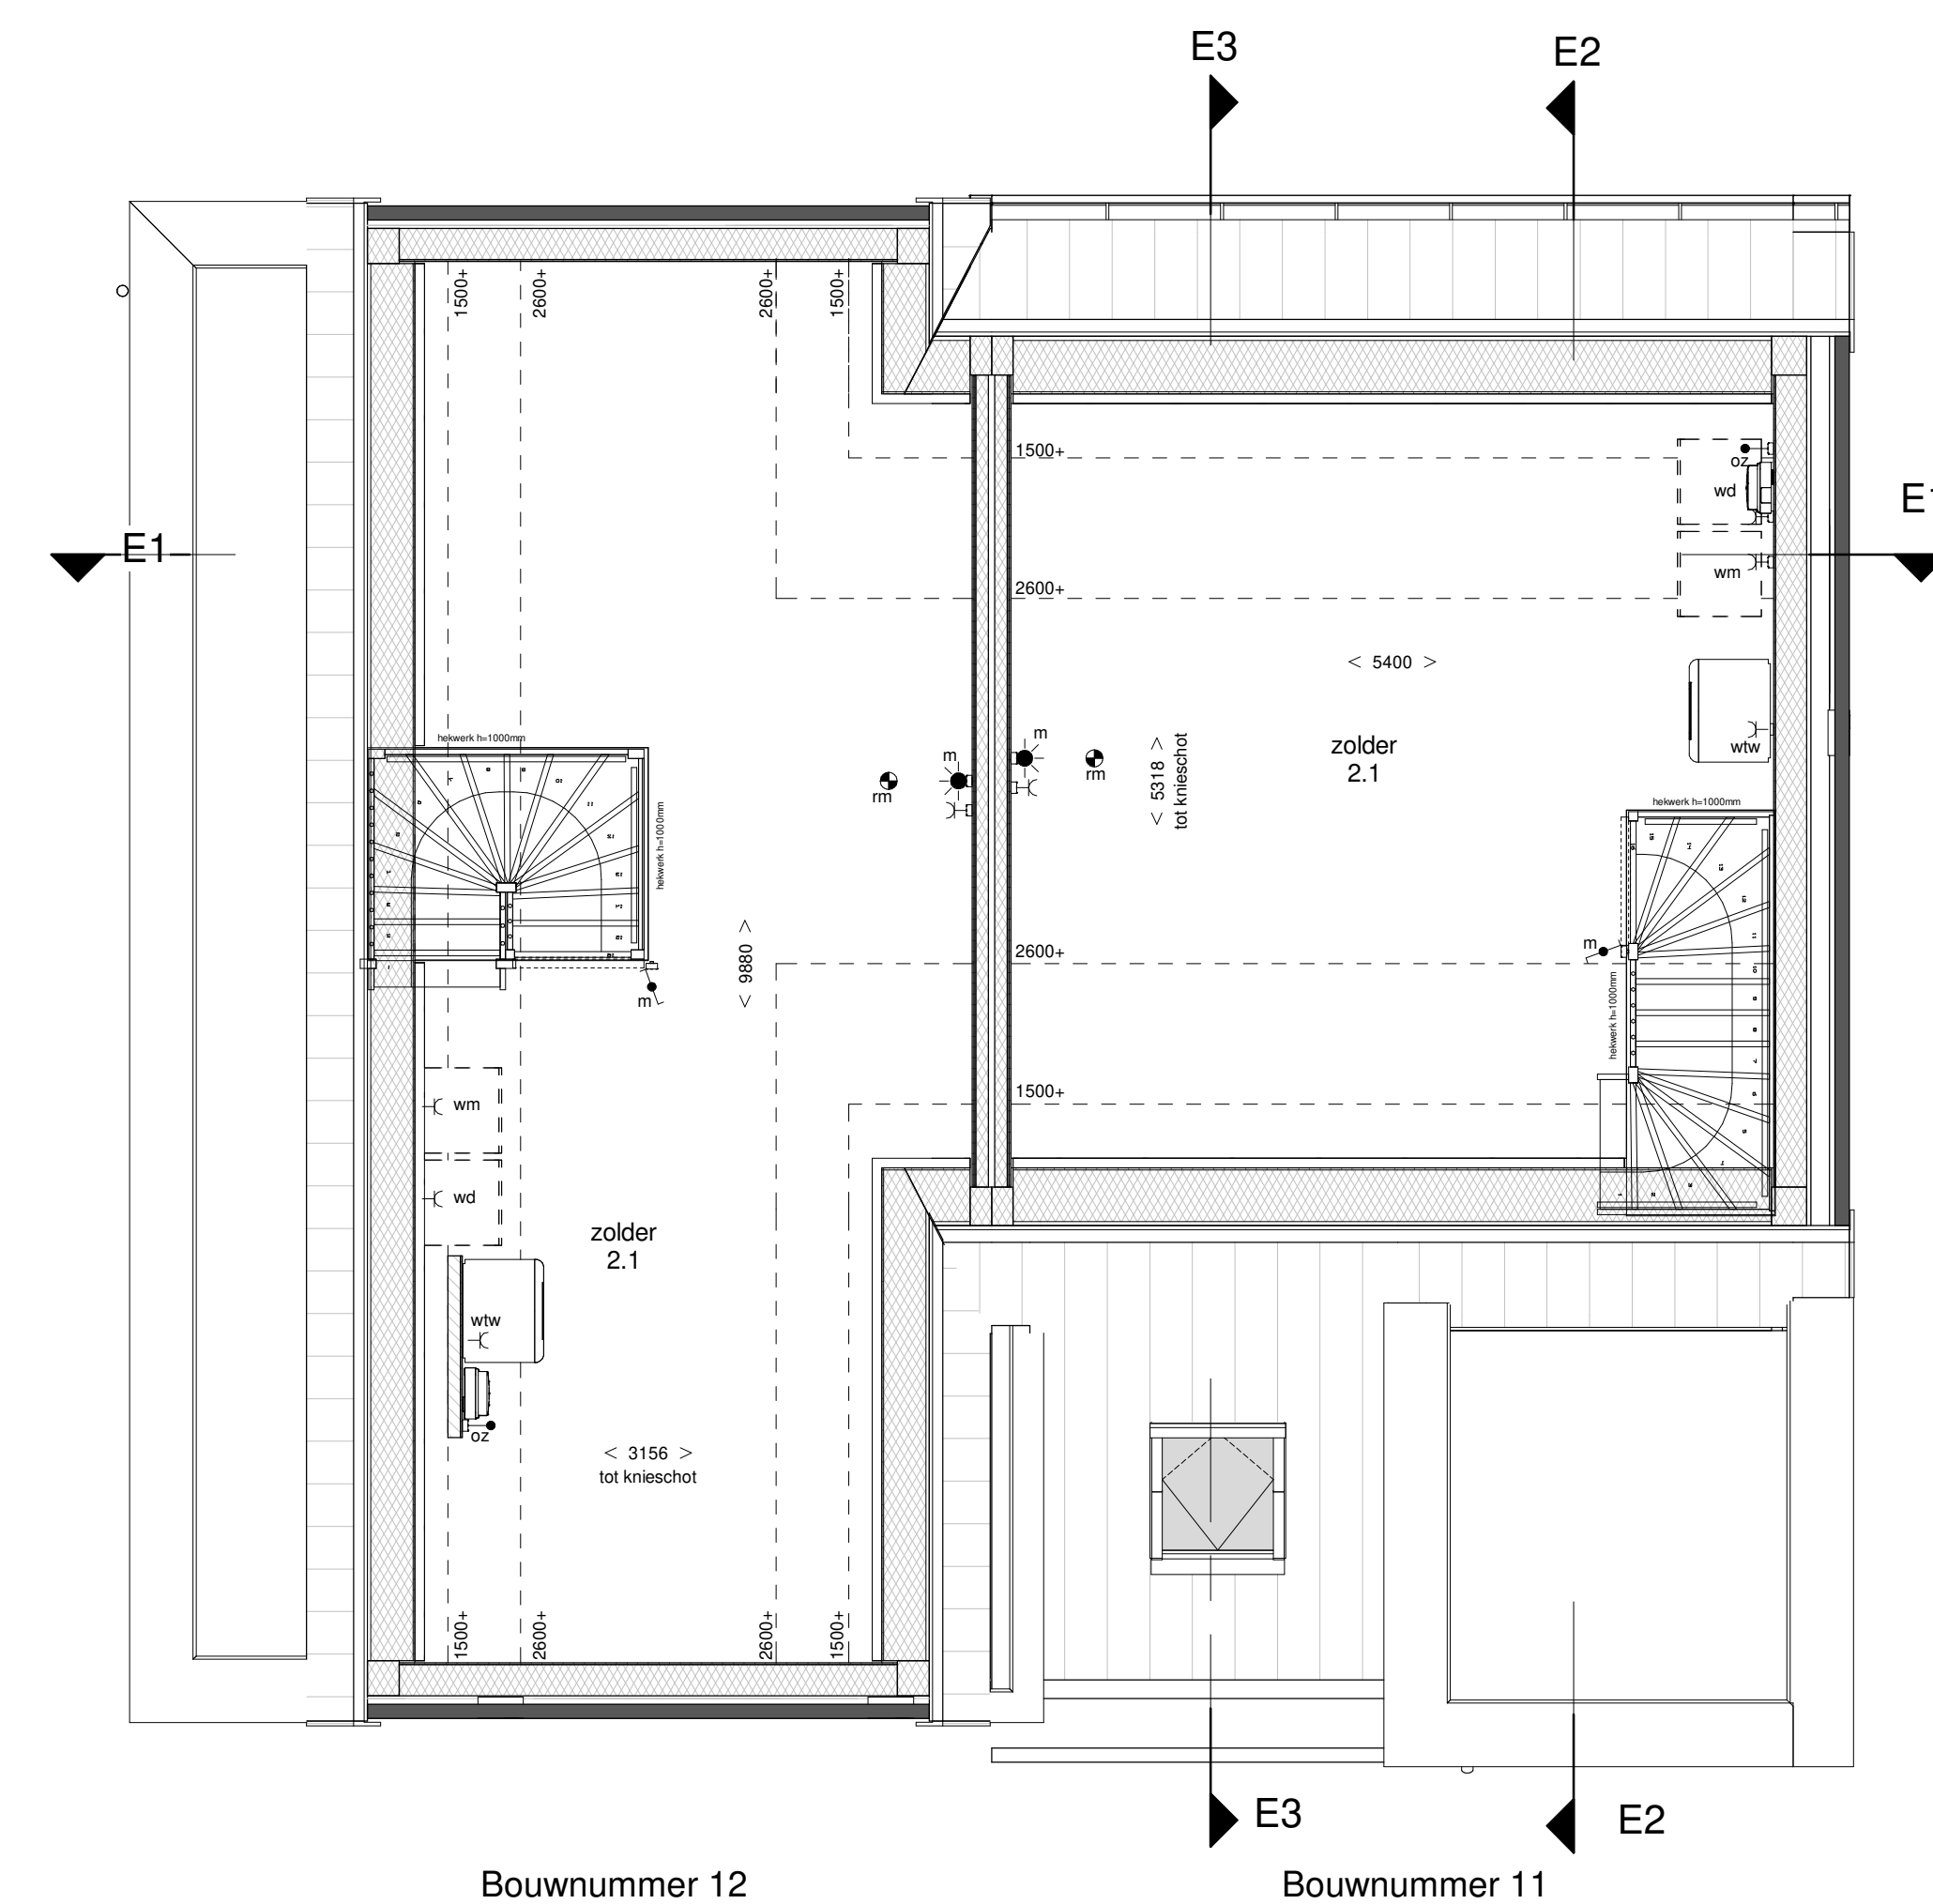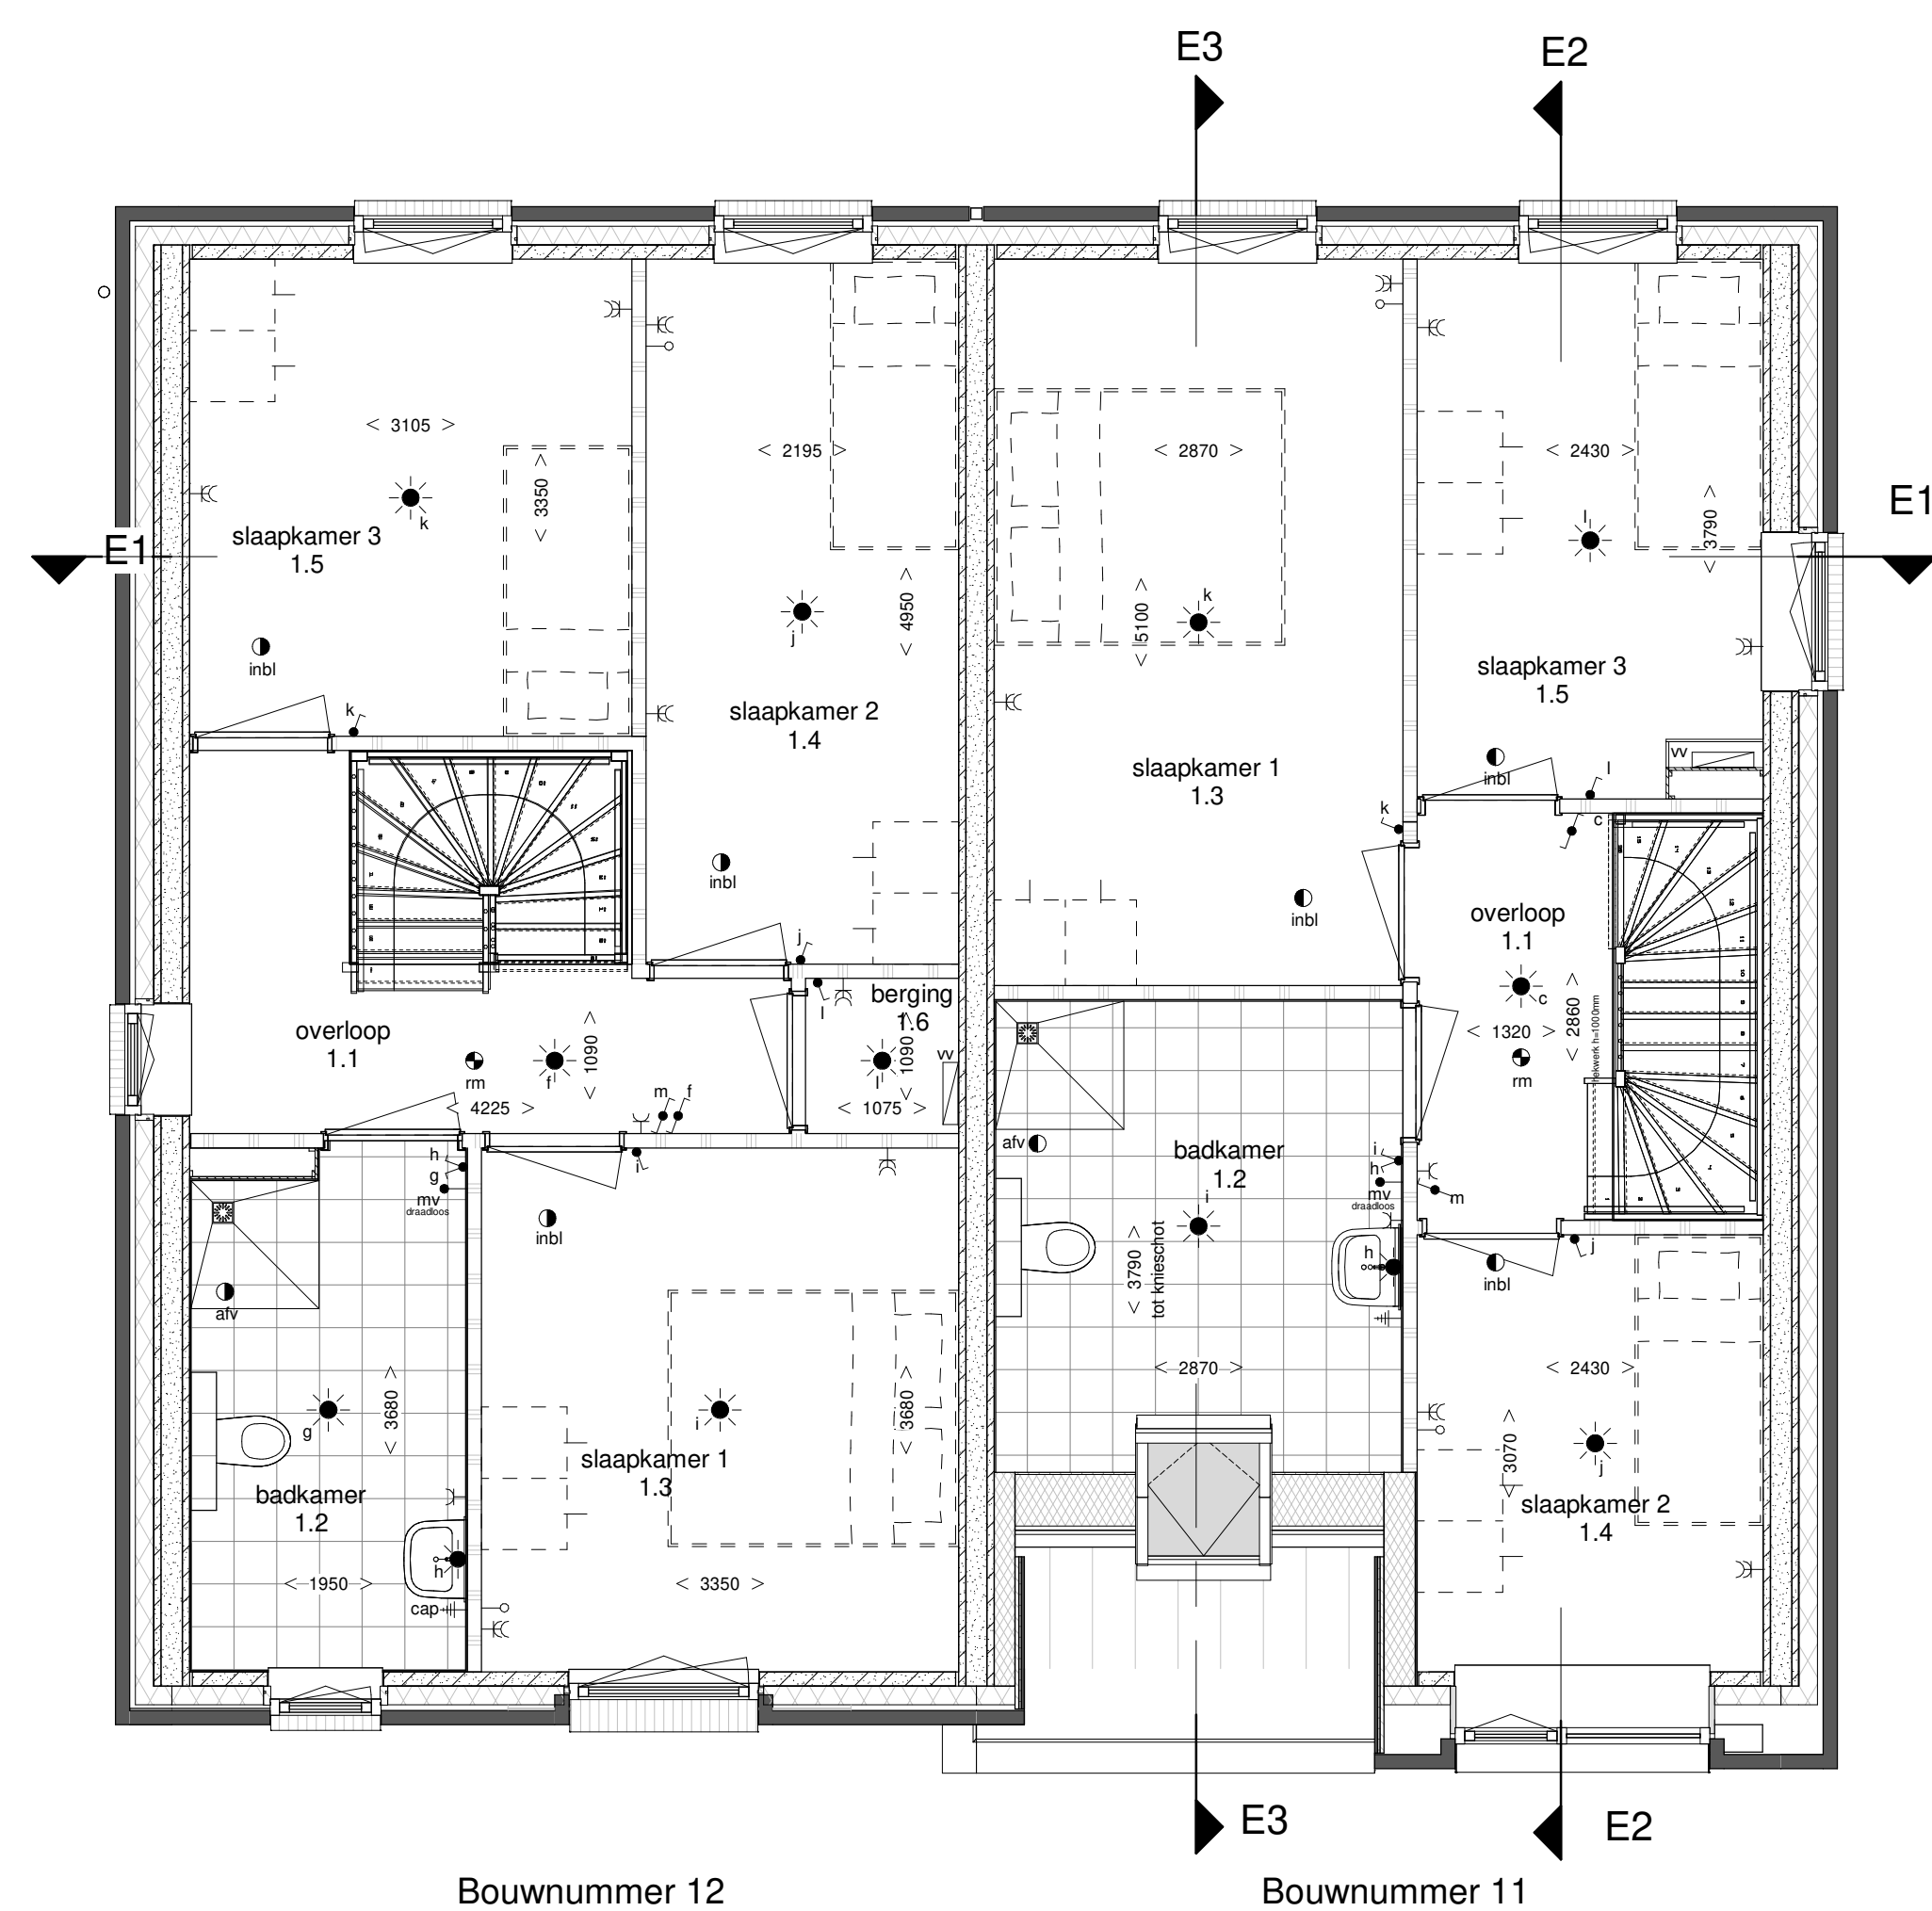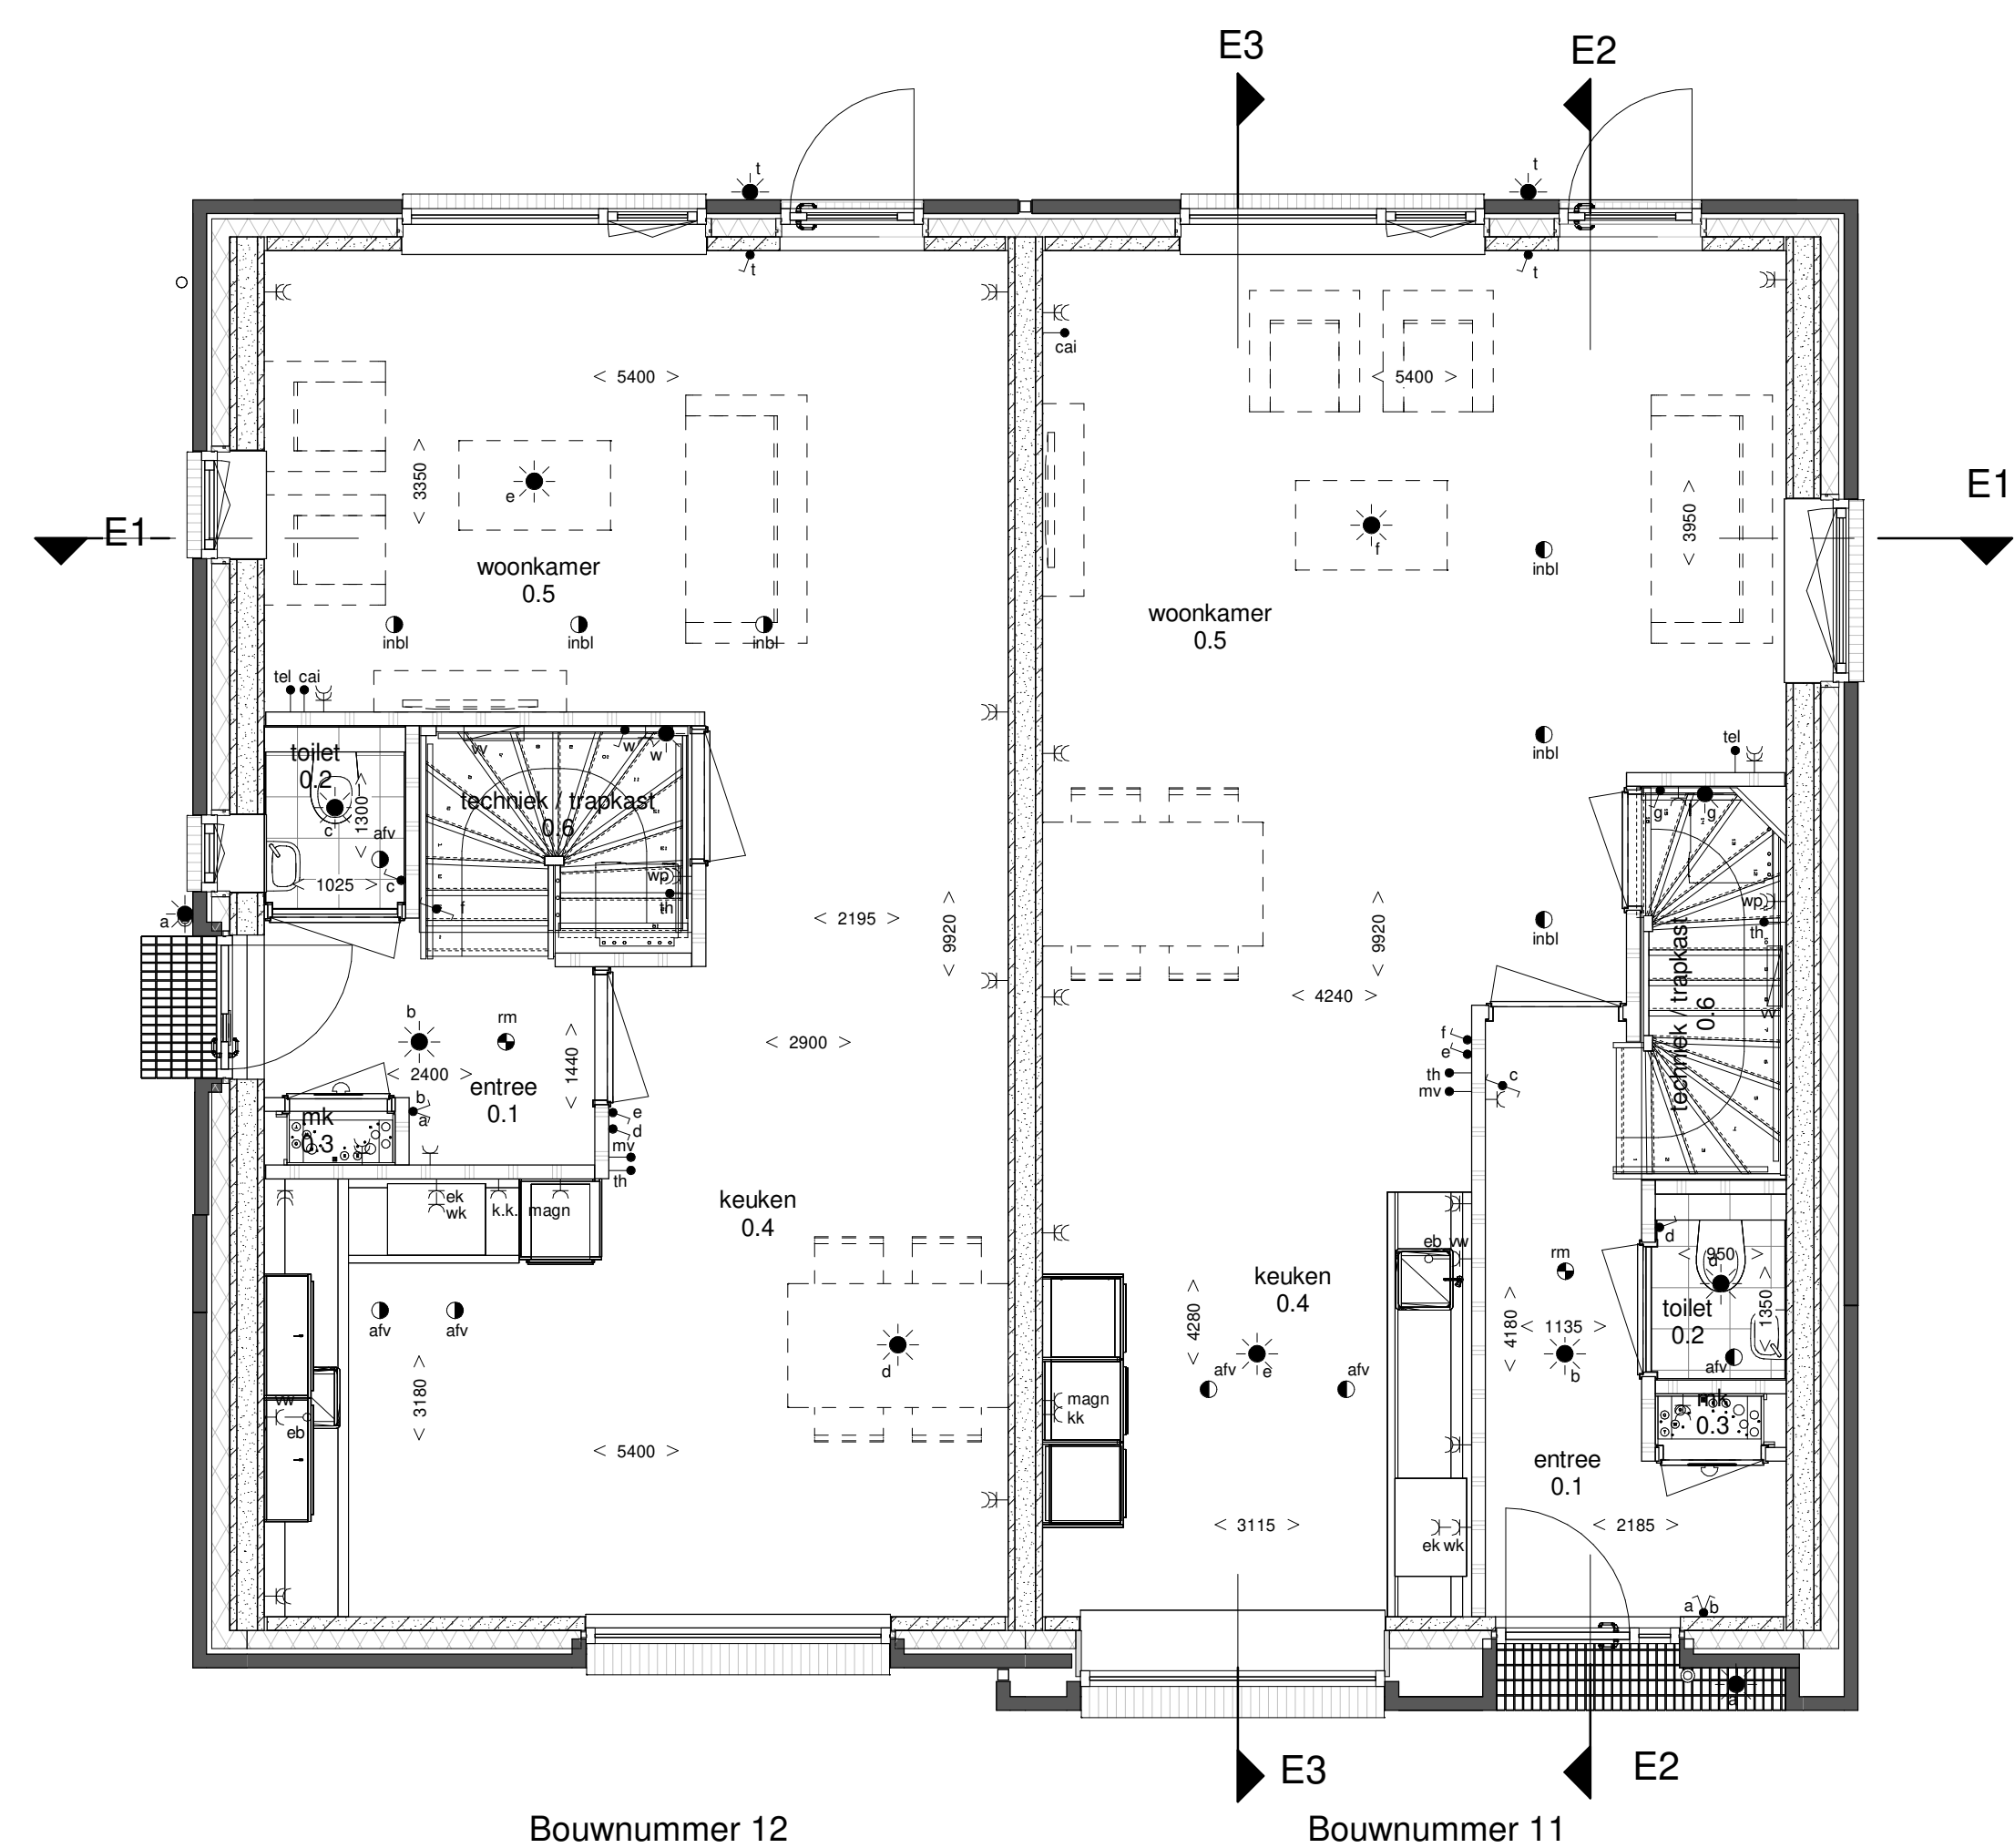
DE VOSSEN
BURGLAAN.
TERSUIJS MEERSTAD




begane grond
1 : 50



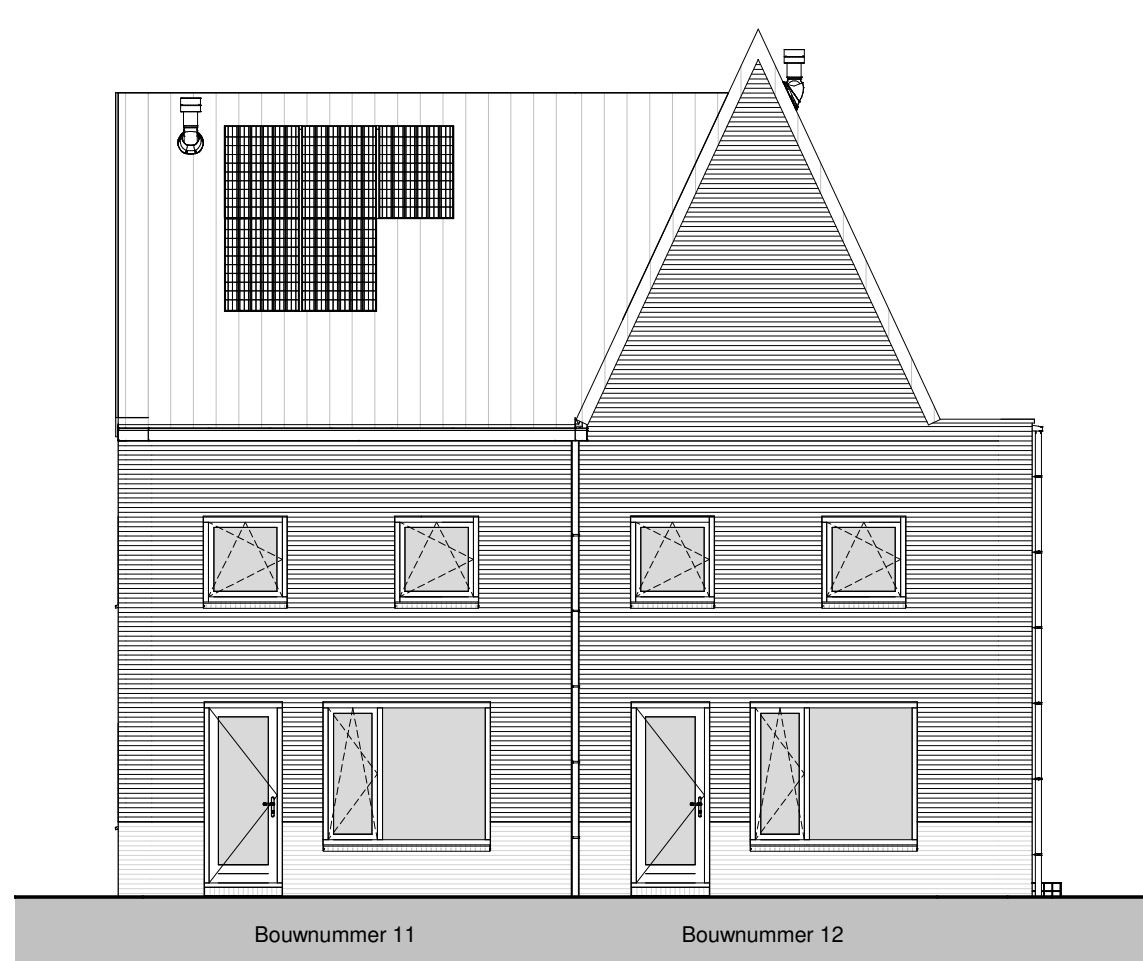
voorgeve
1 : 100




achtergeve
1 : 100

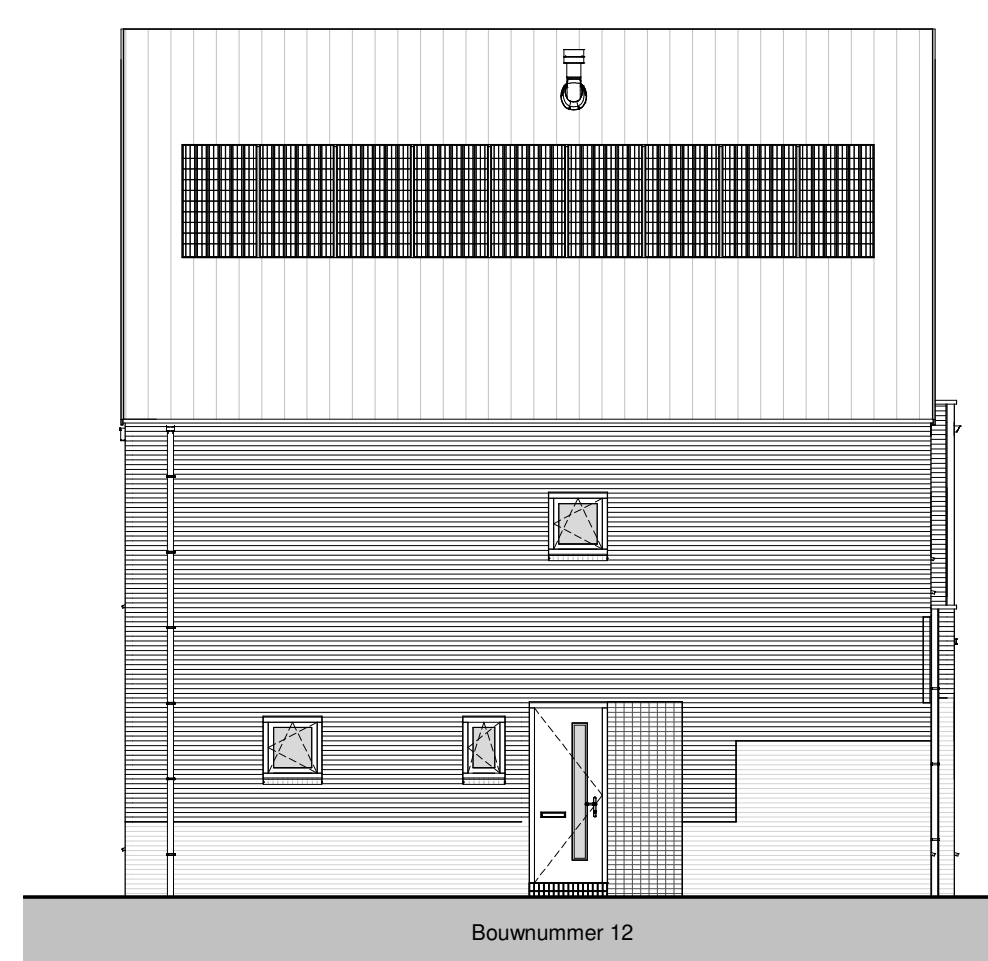


linkergeve
1 : 100

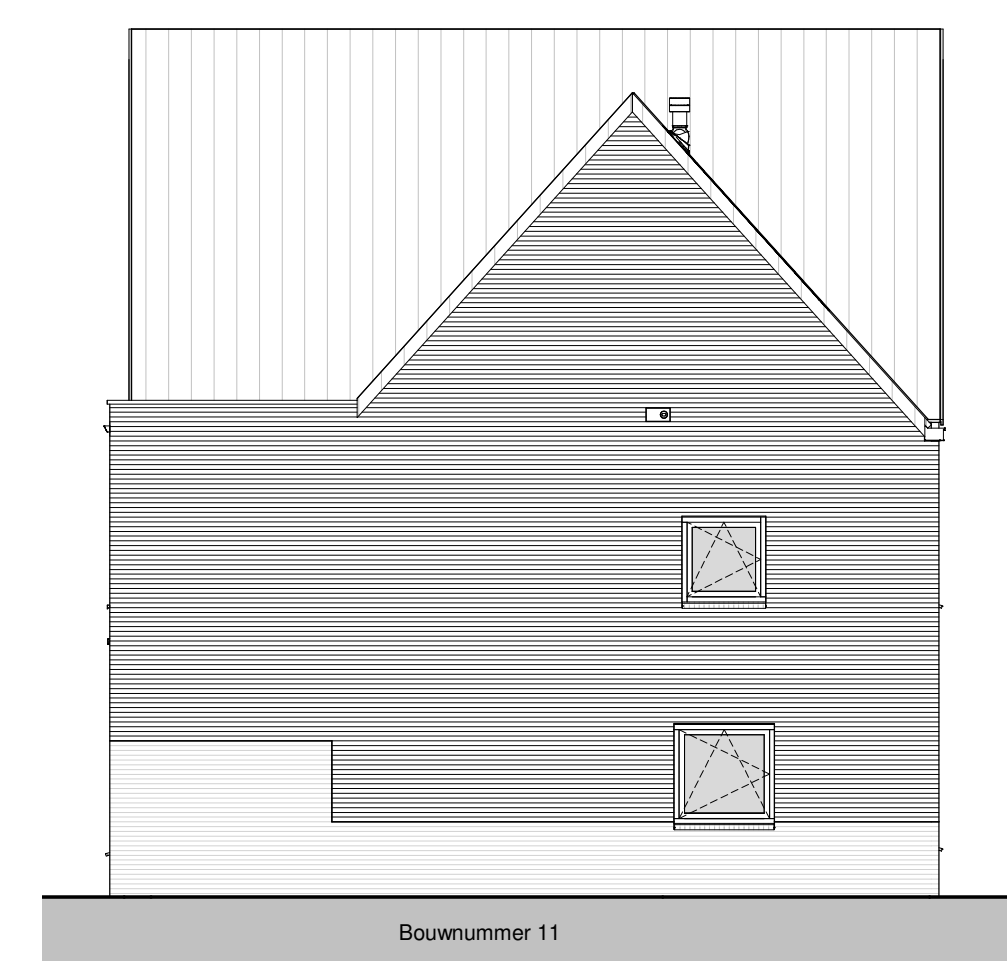


rechtergeve
1 : 100

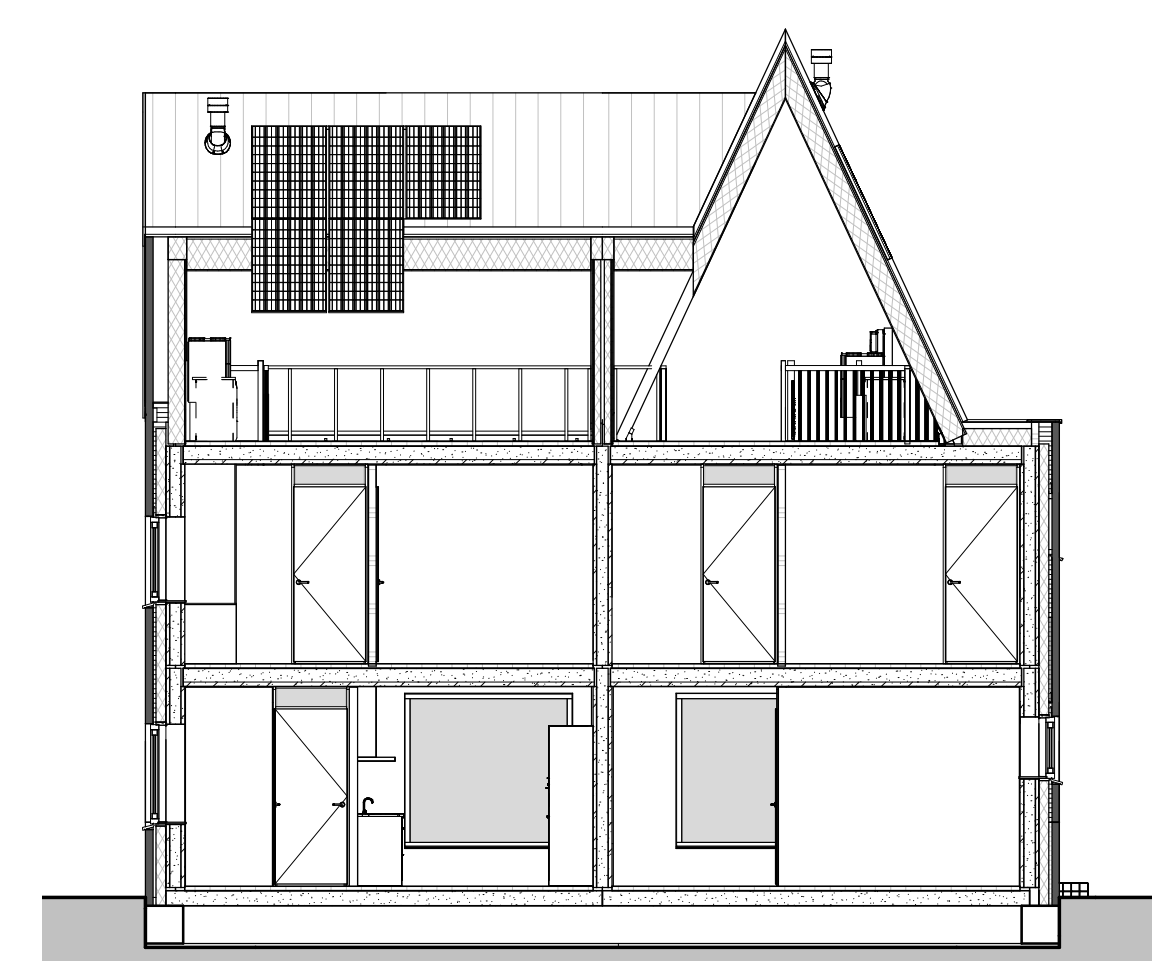


doorsnede E
1 : 100

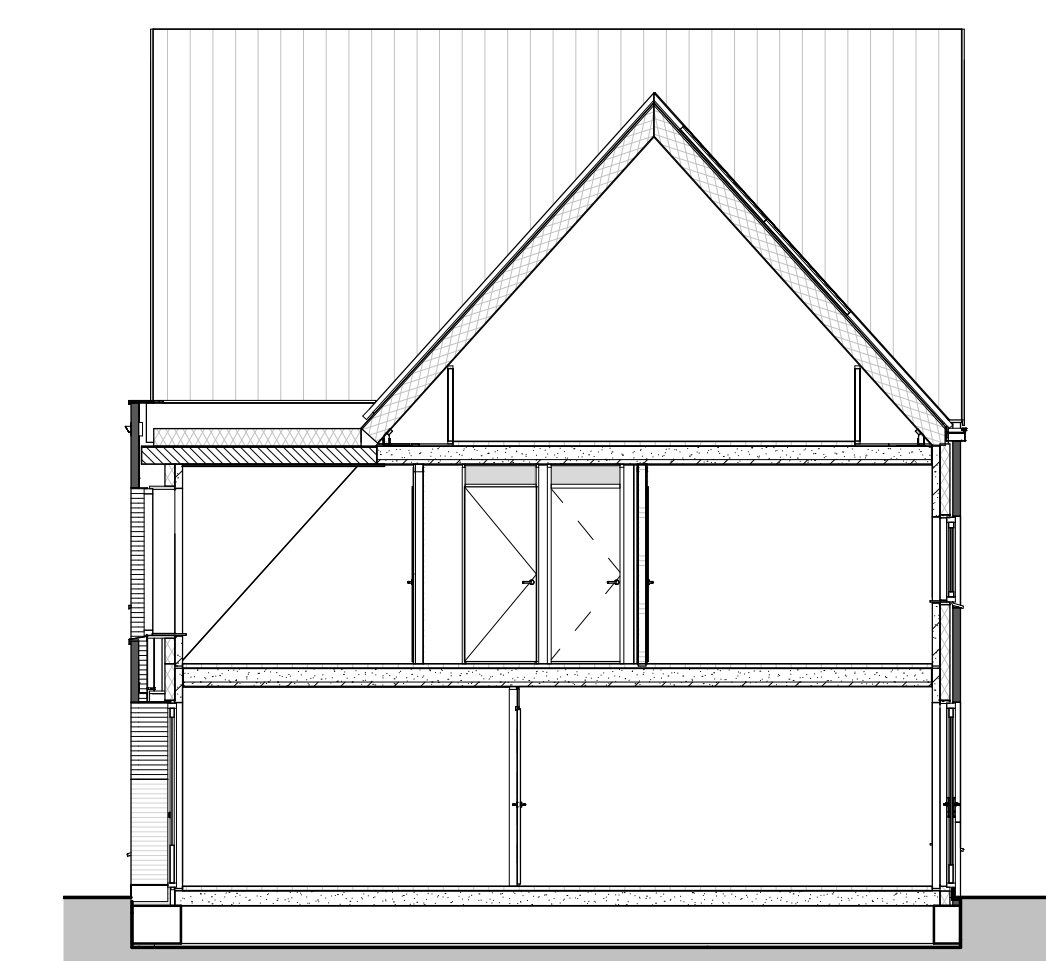


doorsnede E
1 : 100

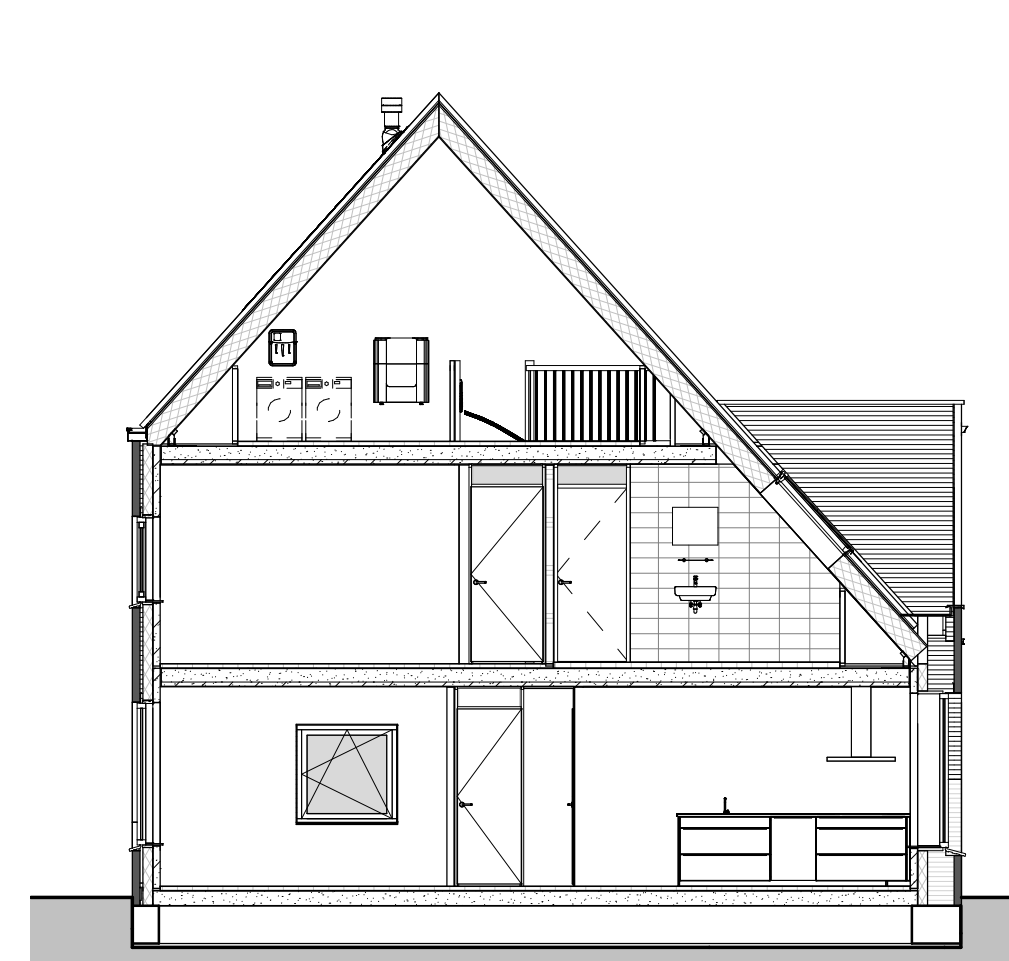


doorsende E3
1 : 100

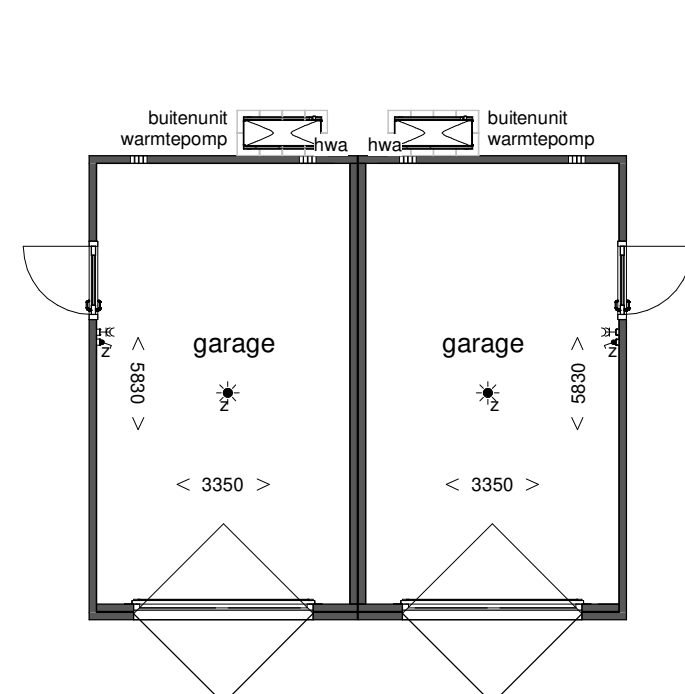


platted
1 : 100

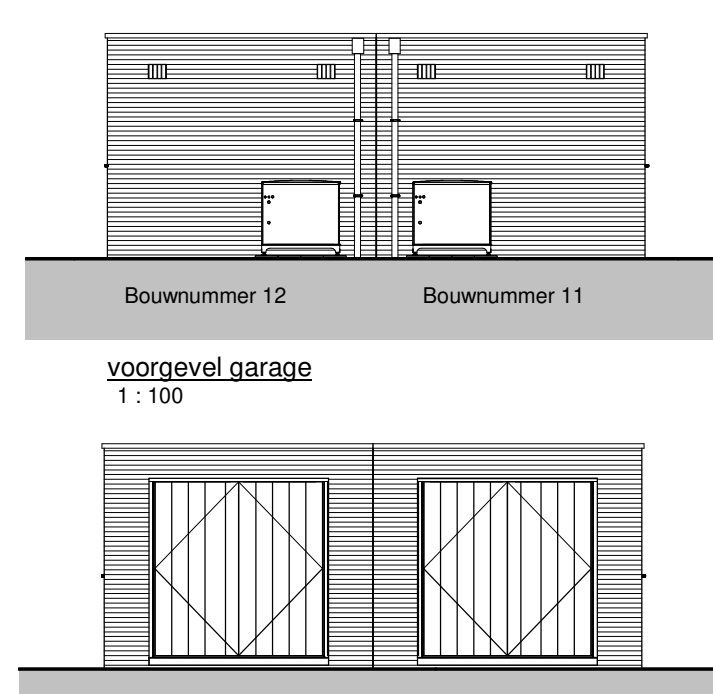


voorgevel garage
1 : 100

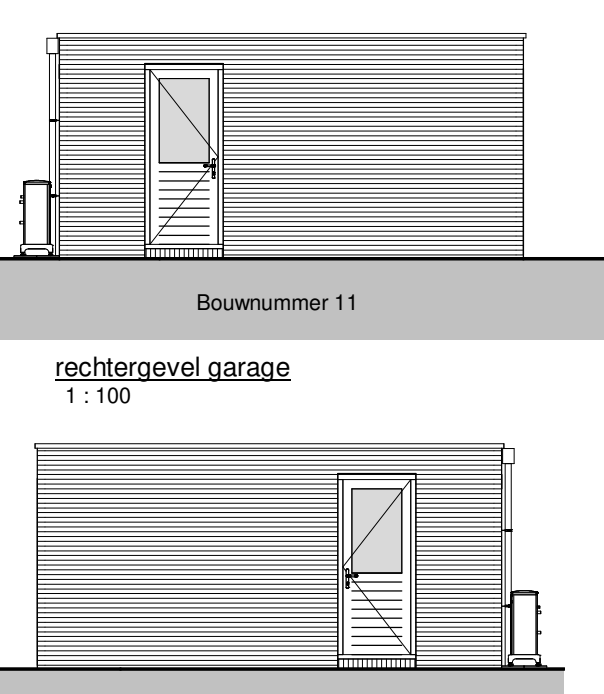

rechtergevel garage
1:100

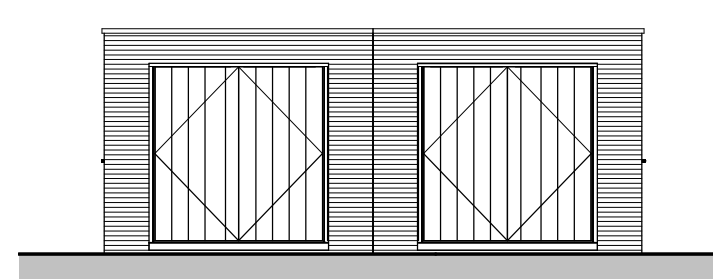

achtergevel garage

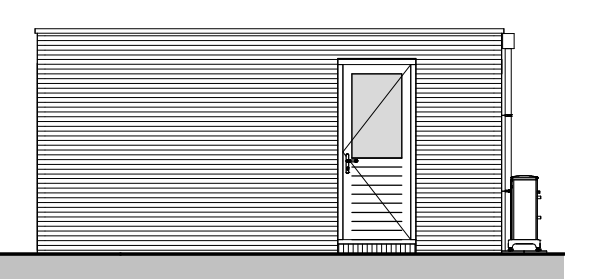

linkergevel garage

Renvoor materialen

	Ondervestwerk		Isolatie
	Holle wand		Op zand gestorte vloer
	Prestab beton		Breedplaatvloer
	Houtskeletbouw (HSE)		Concreet dekplaat
	Cellenbeton		

[illegible]

De installaties voldoen aan normblad NEN 1010, de laatste druk.

TWEED-ONDER-EEN-KAP

BOUWNUMMERS:	
II EN I2	

Gevels en doorsneden:
1:100

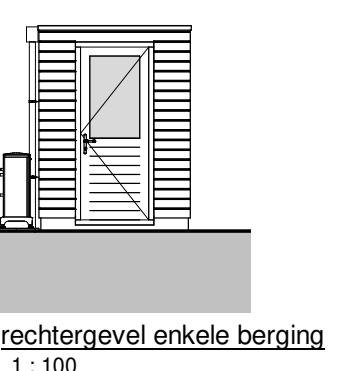
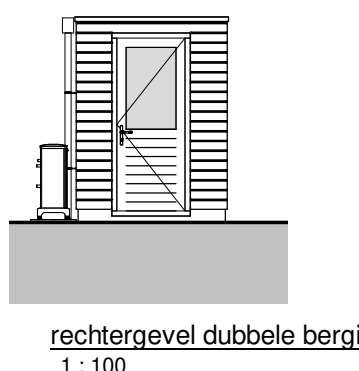
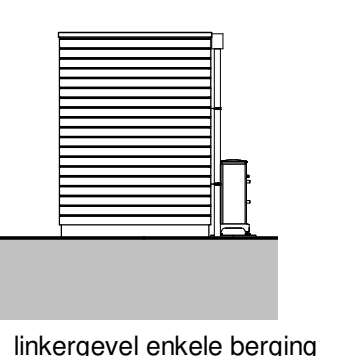
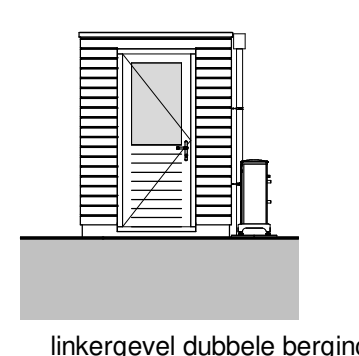
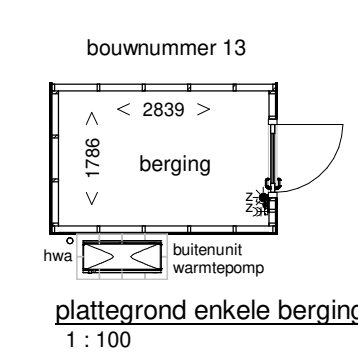
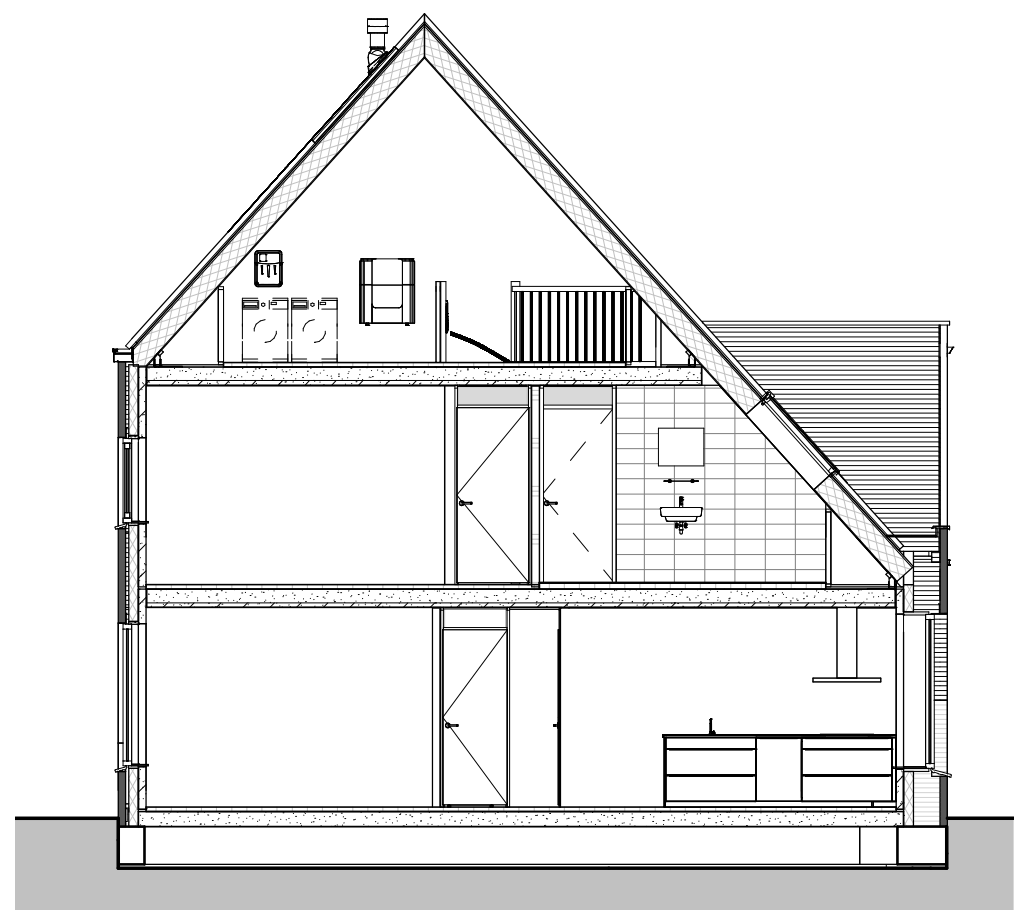
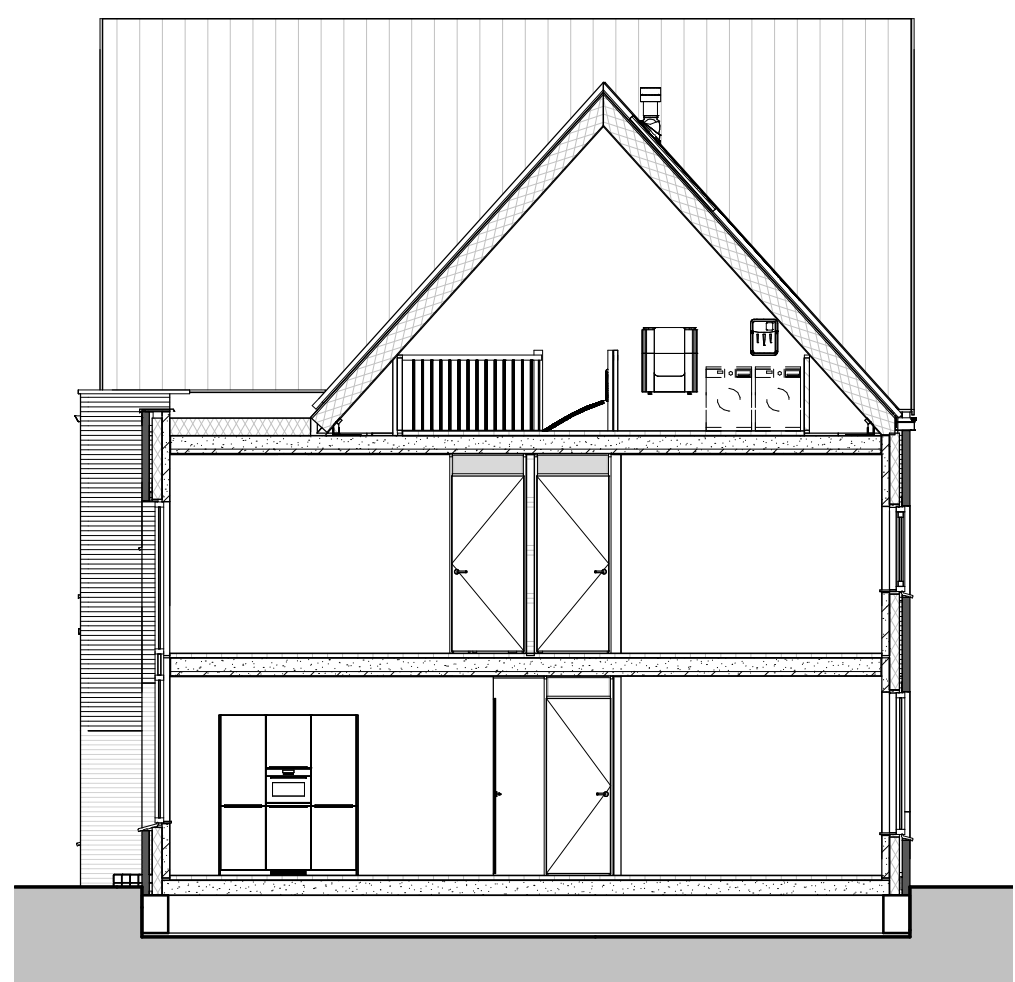
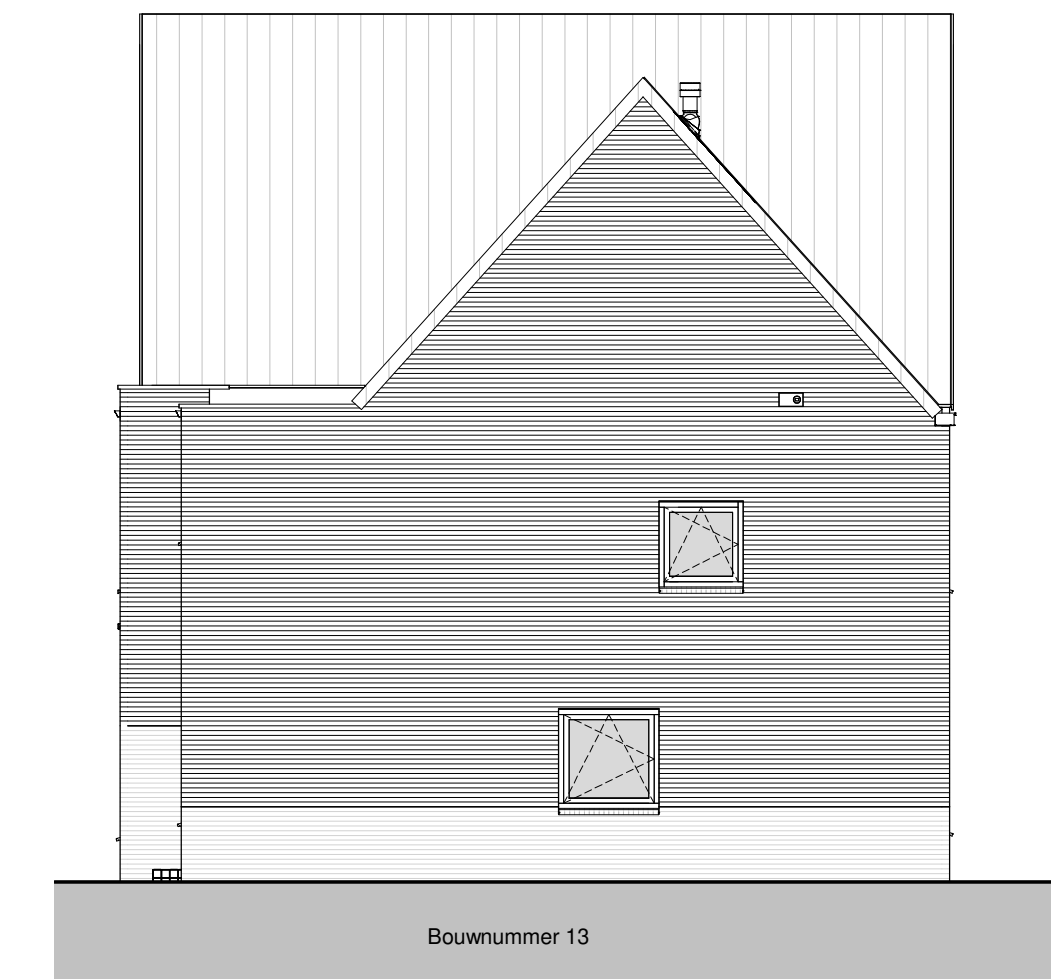
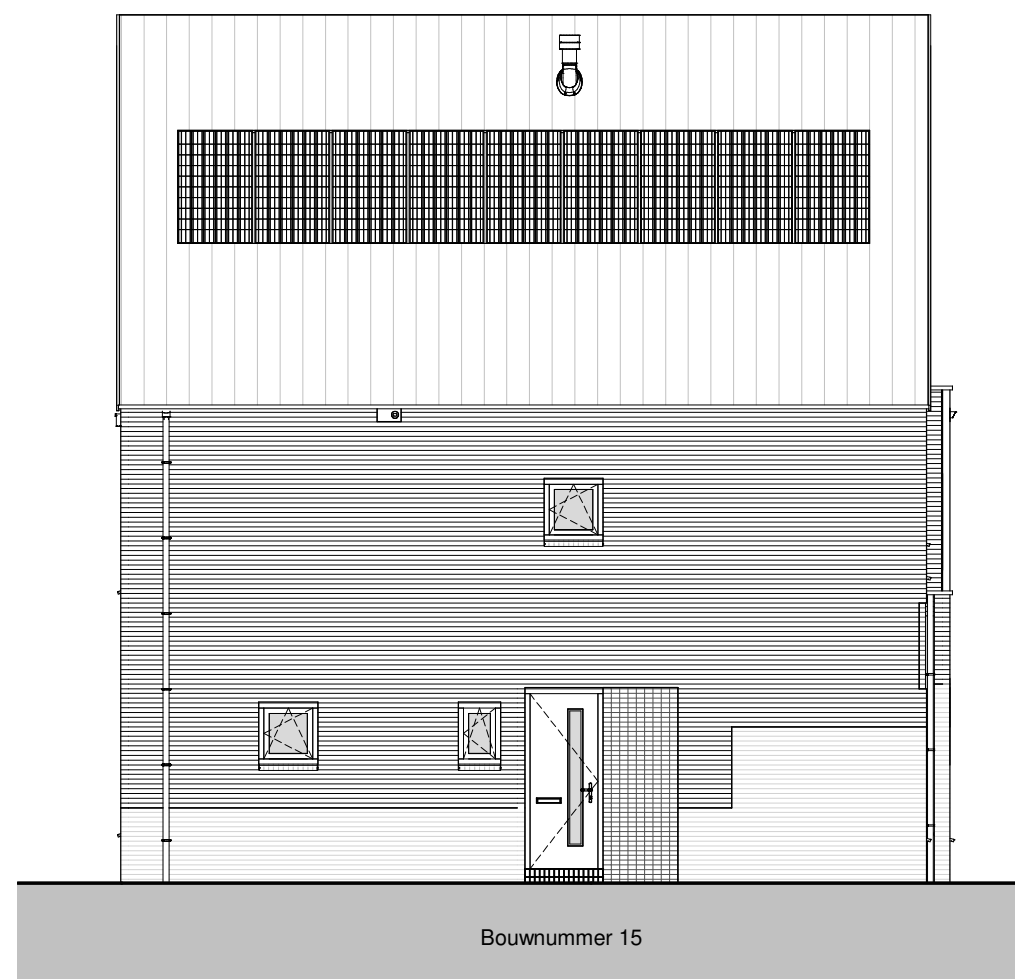
Plattegronden:
1:50




Datum:
11 juni 2019



30 unieke woningen in Tersluis, Meerstad

**DE VOSSEN
BURGLAAN.**
TERSLUIS MEERSTAD

[illegible]

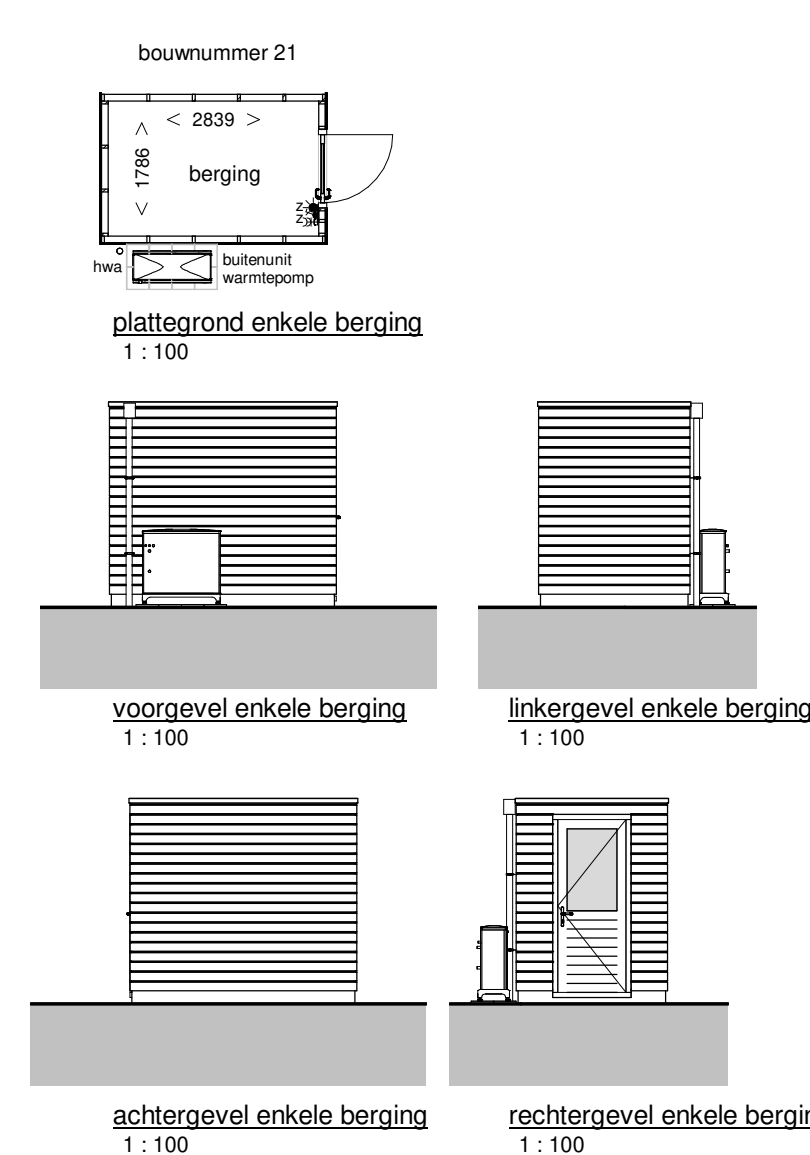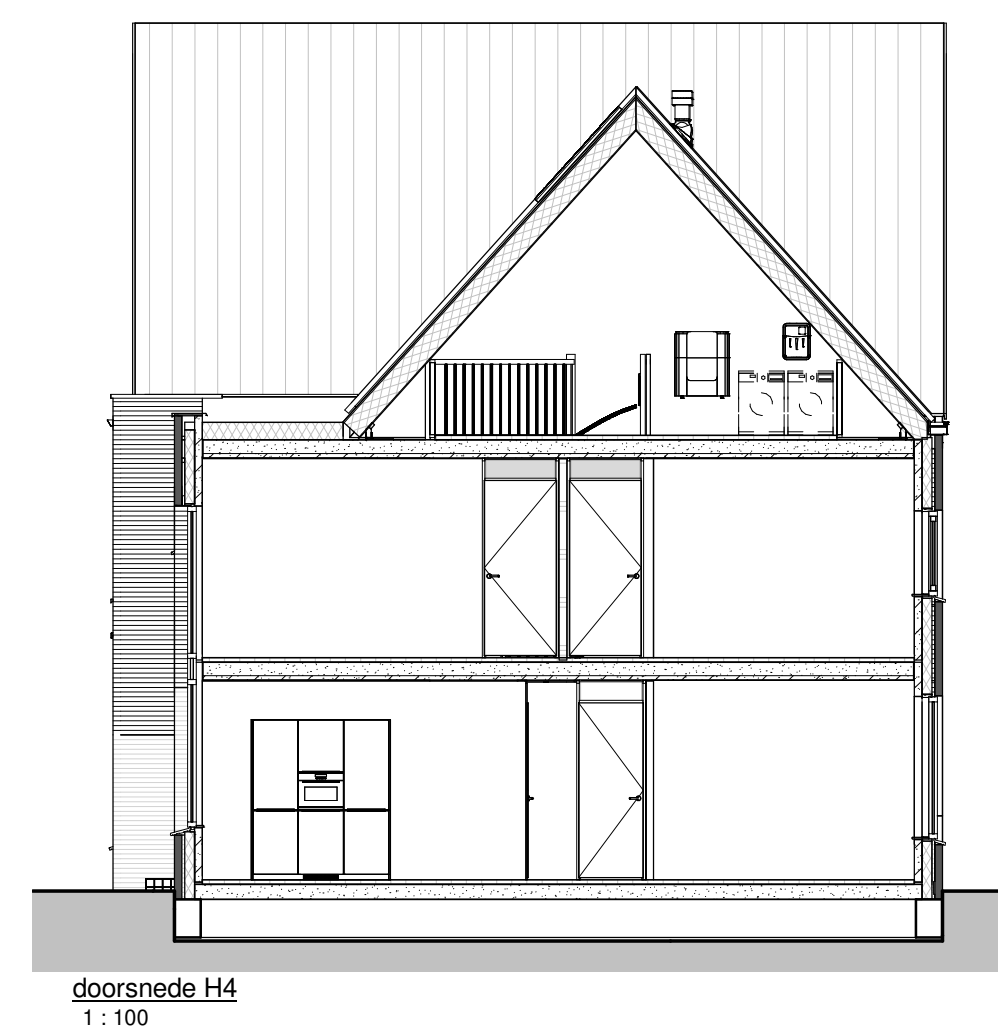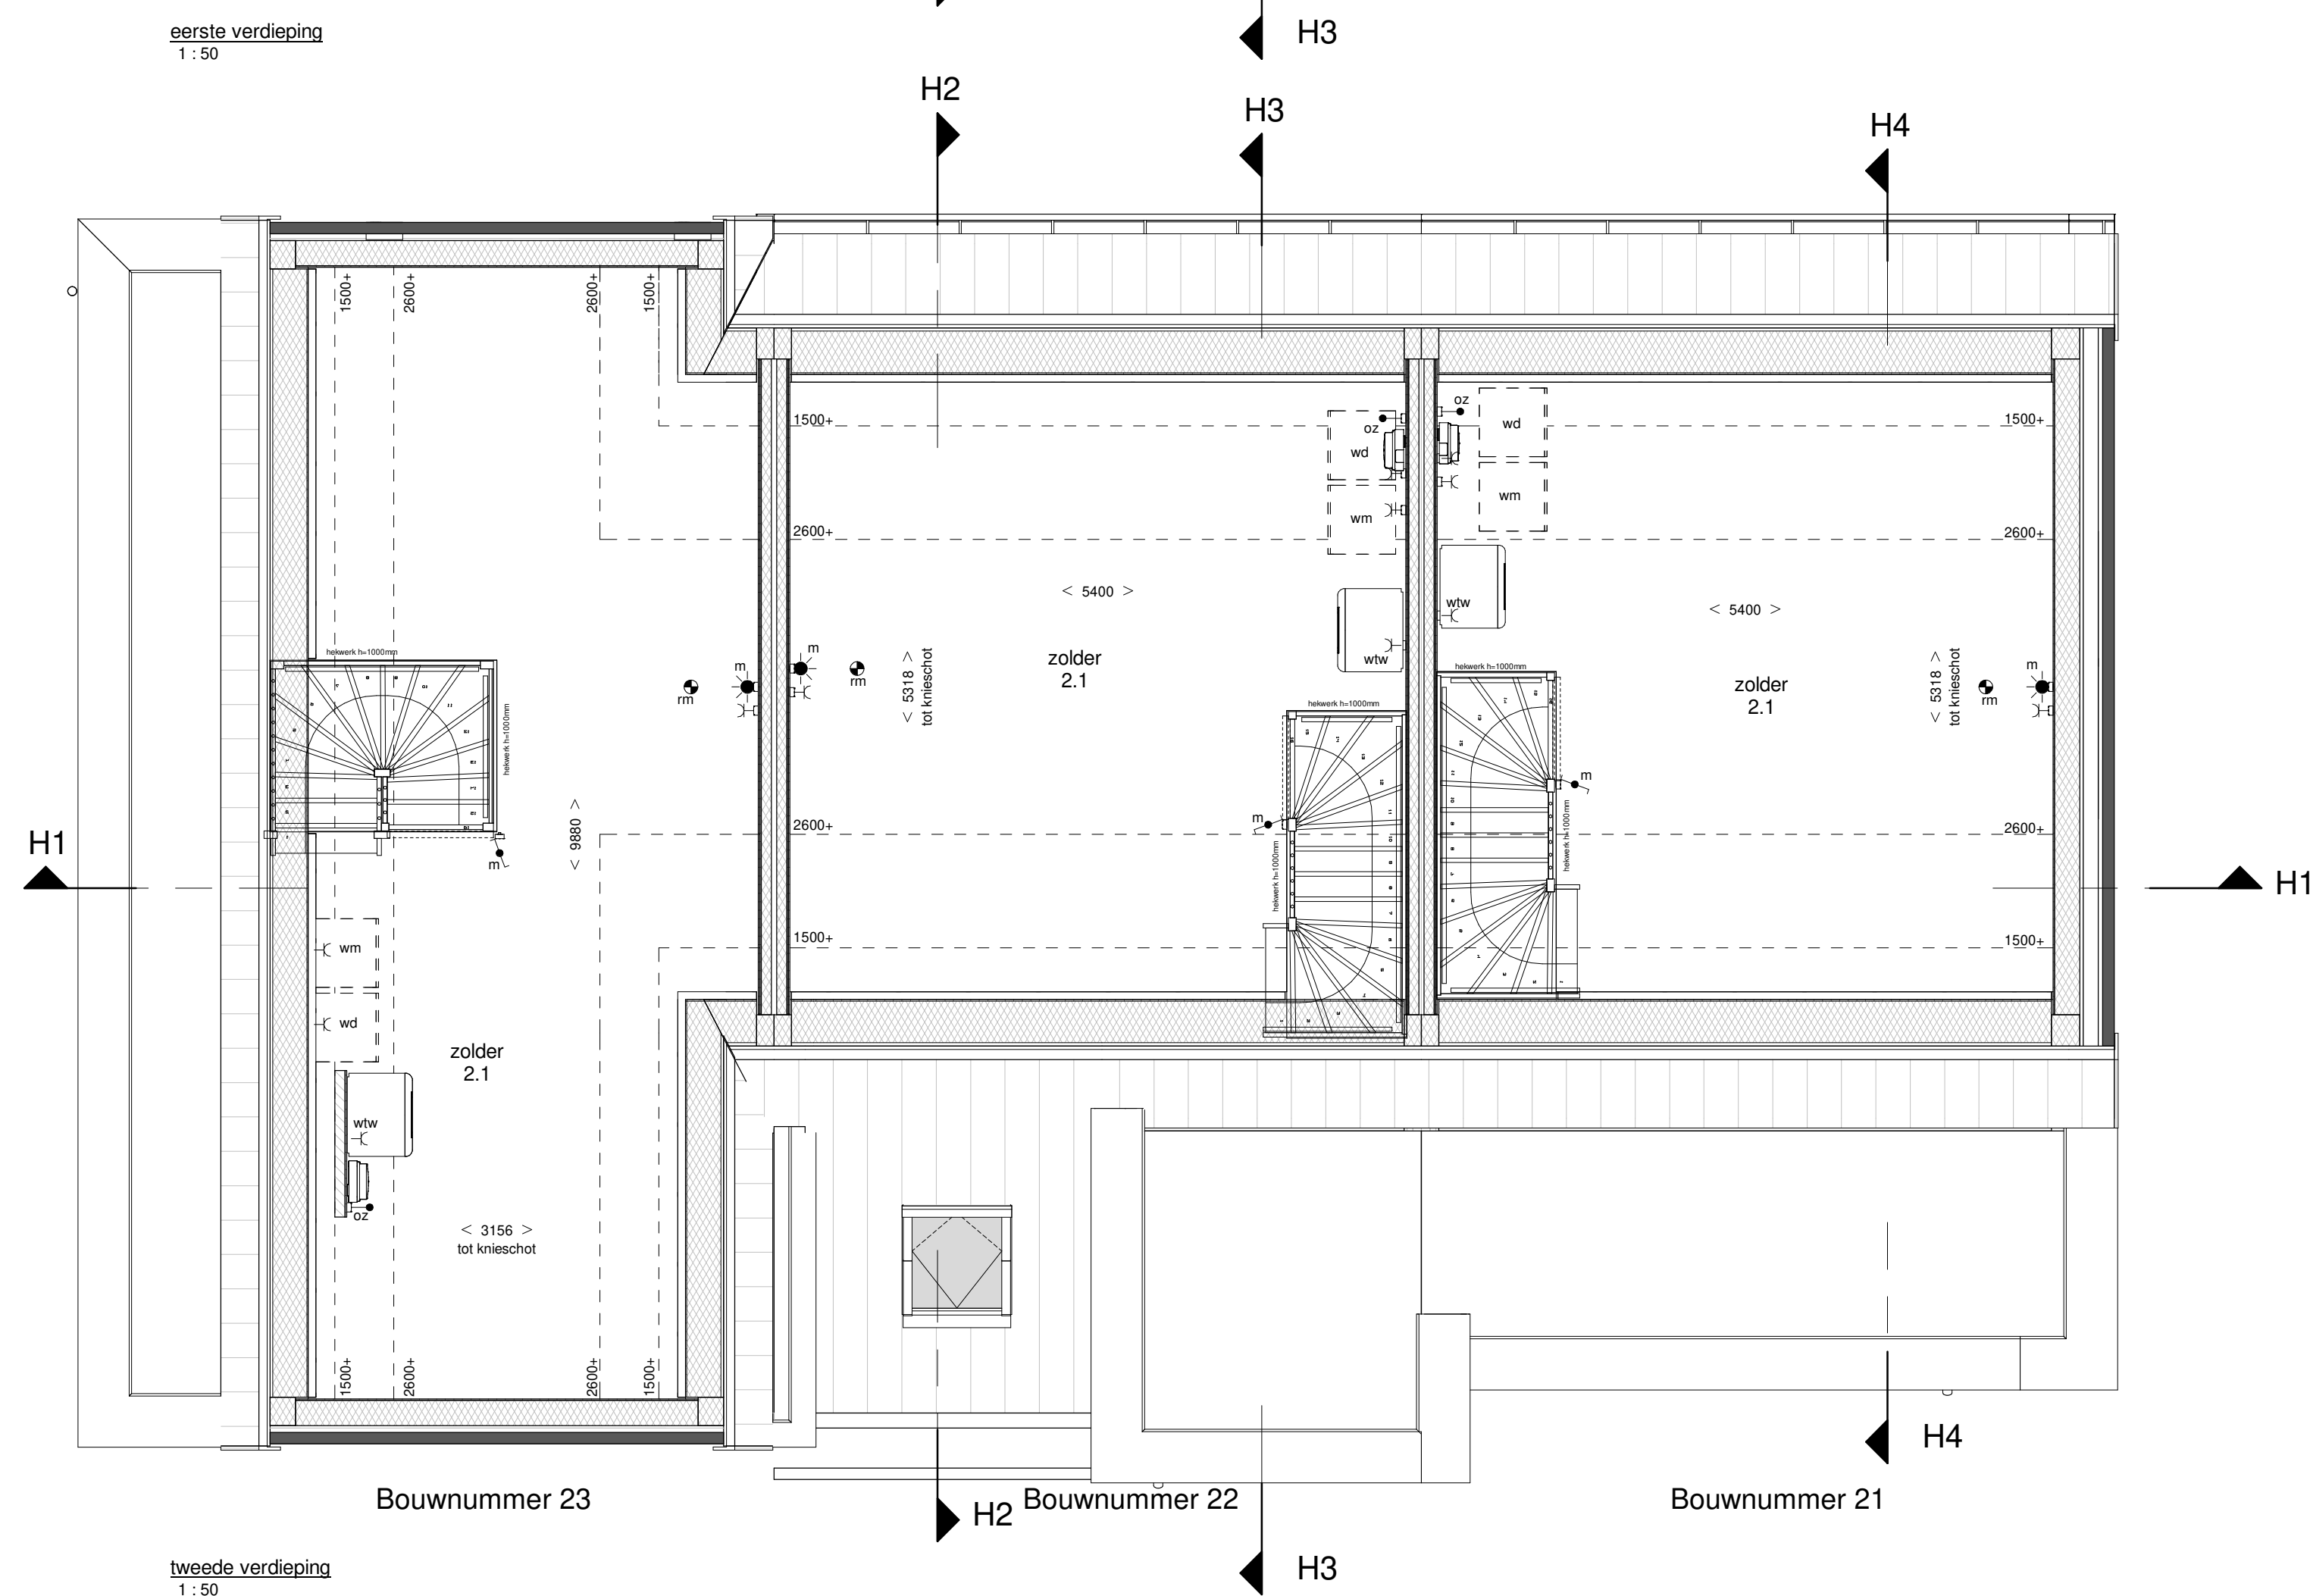

Renovul installaties

 wandschakelaar	 nusschakelaar	 na magnetron stralen
 aansluiting lichtpunt	 aansluiting (aan de wand)	 na magnetron stralen
 aansluiting ventilator (aan de muur)	 aansluiting (bv. in de wand)	 na magnetron stralen
 aansluiting ventilator (naast buis)	 aansluiting (bv. in de wand)	 na magnetron stralen
 aansluiting ventilator	 aansluiting (bv. in de wand)	 na magnetron stralen
 aansluiting schakelaar	 aansluiting schakelaar	 na magnetron stralen
 aansluiting ventilator	 aansluiting schakelaar	 na magnetron stralen
 aansluiting ventilator	 aansluiting schakelaar	 na magnetron stralen
De afbeeldingen worden gebruikt op een hoogte van 1,50 m tot een vloer van 2,00 m. 

BOUWNUMMERS:	
21 T/M 23	

Gevels en doorsneden:
1:100

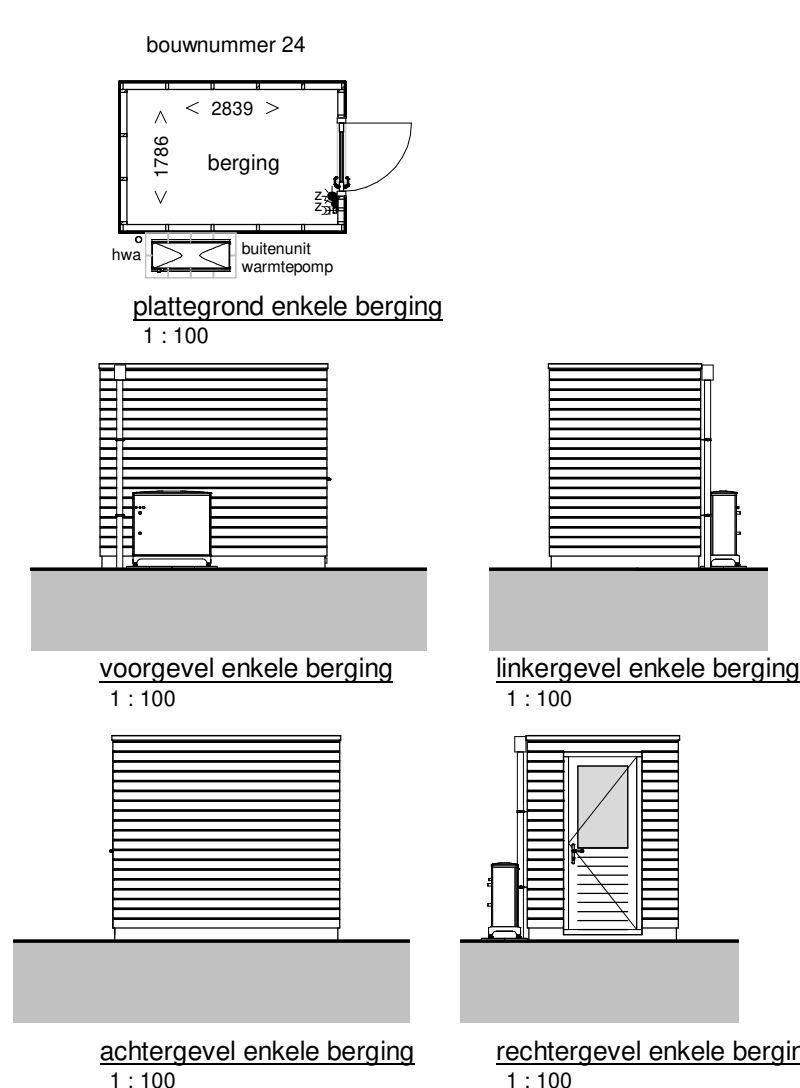
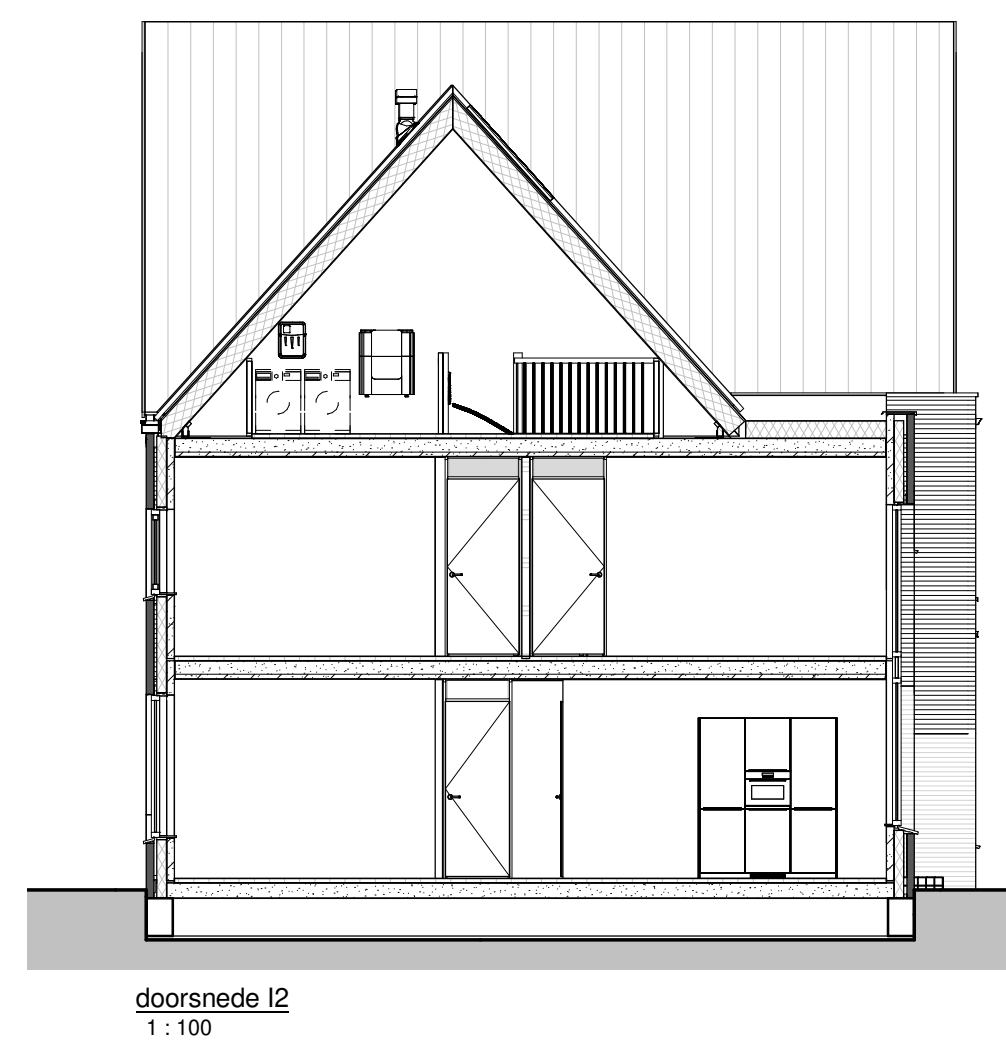
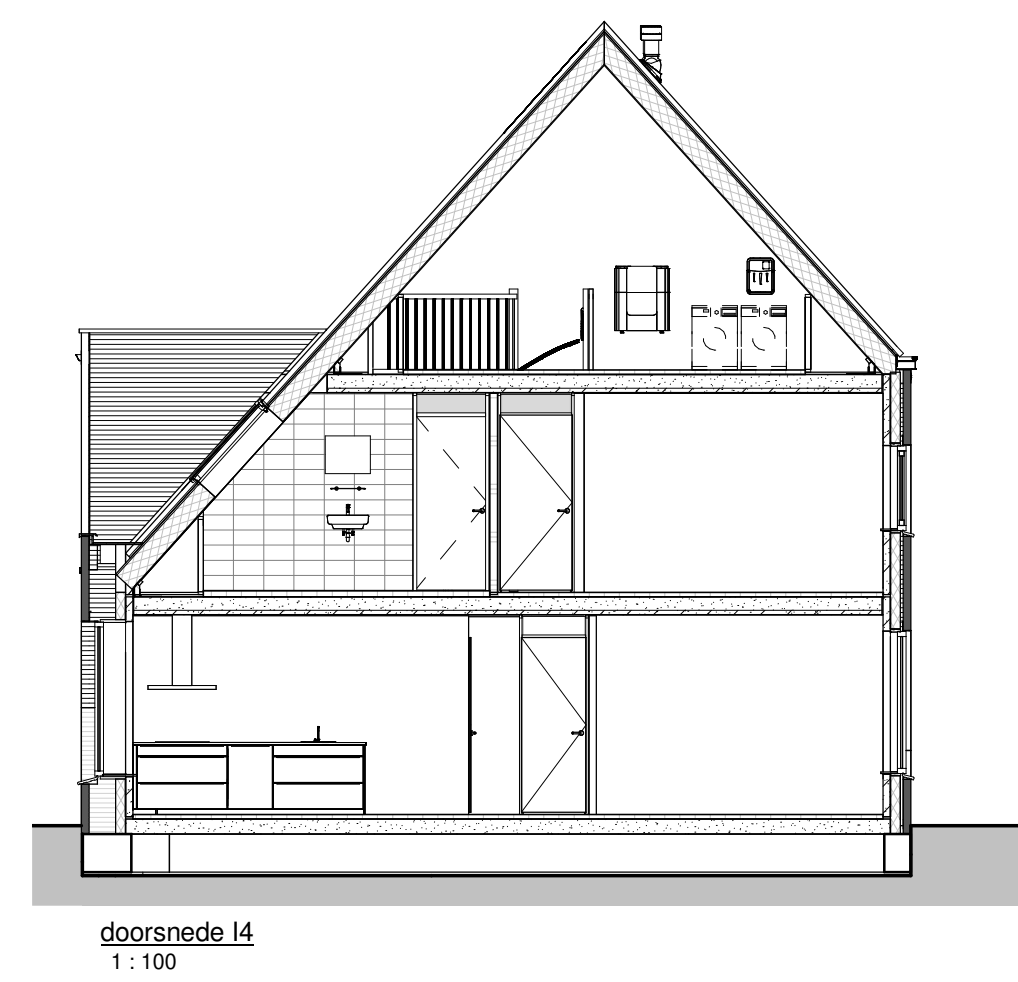
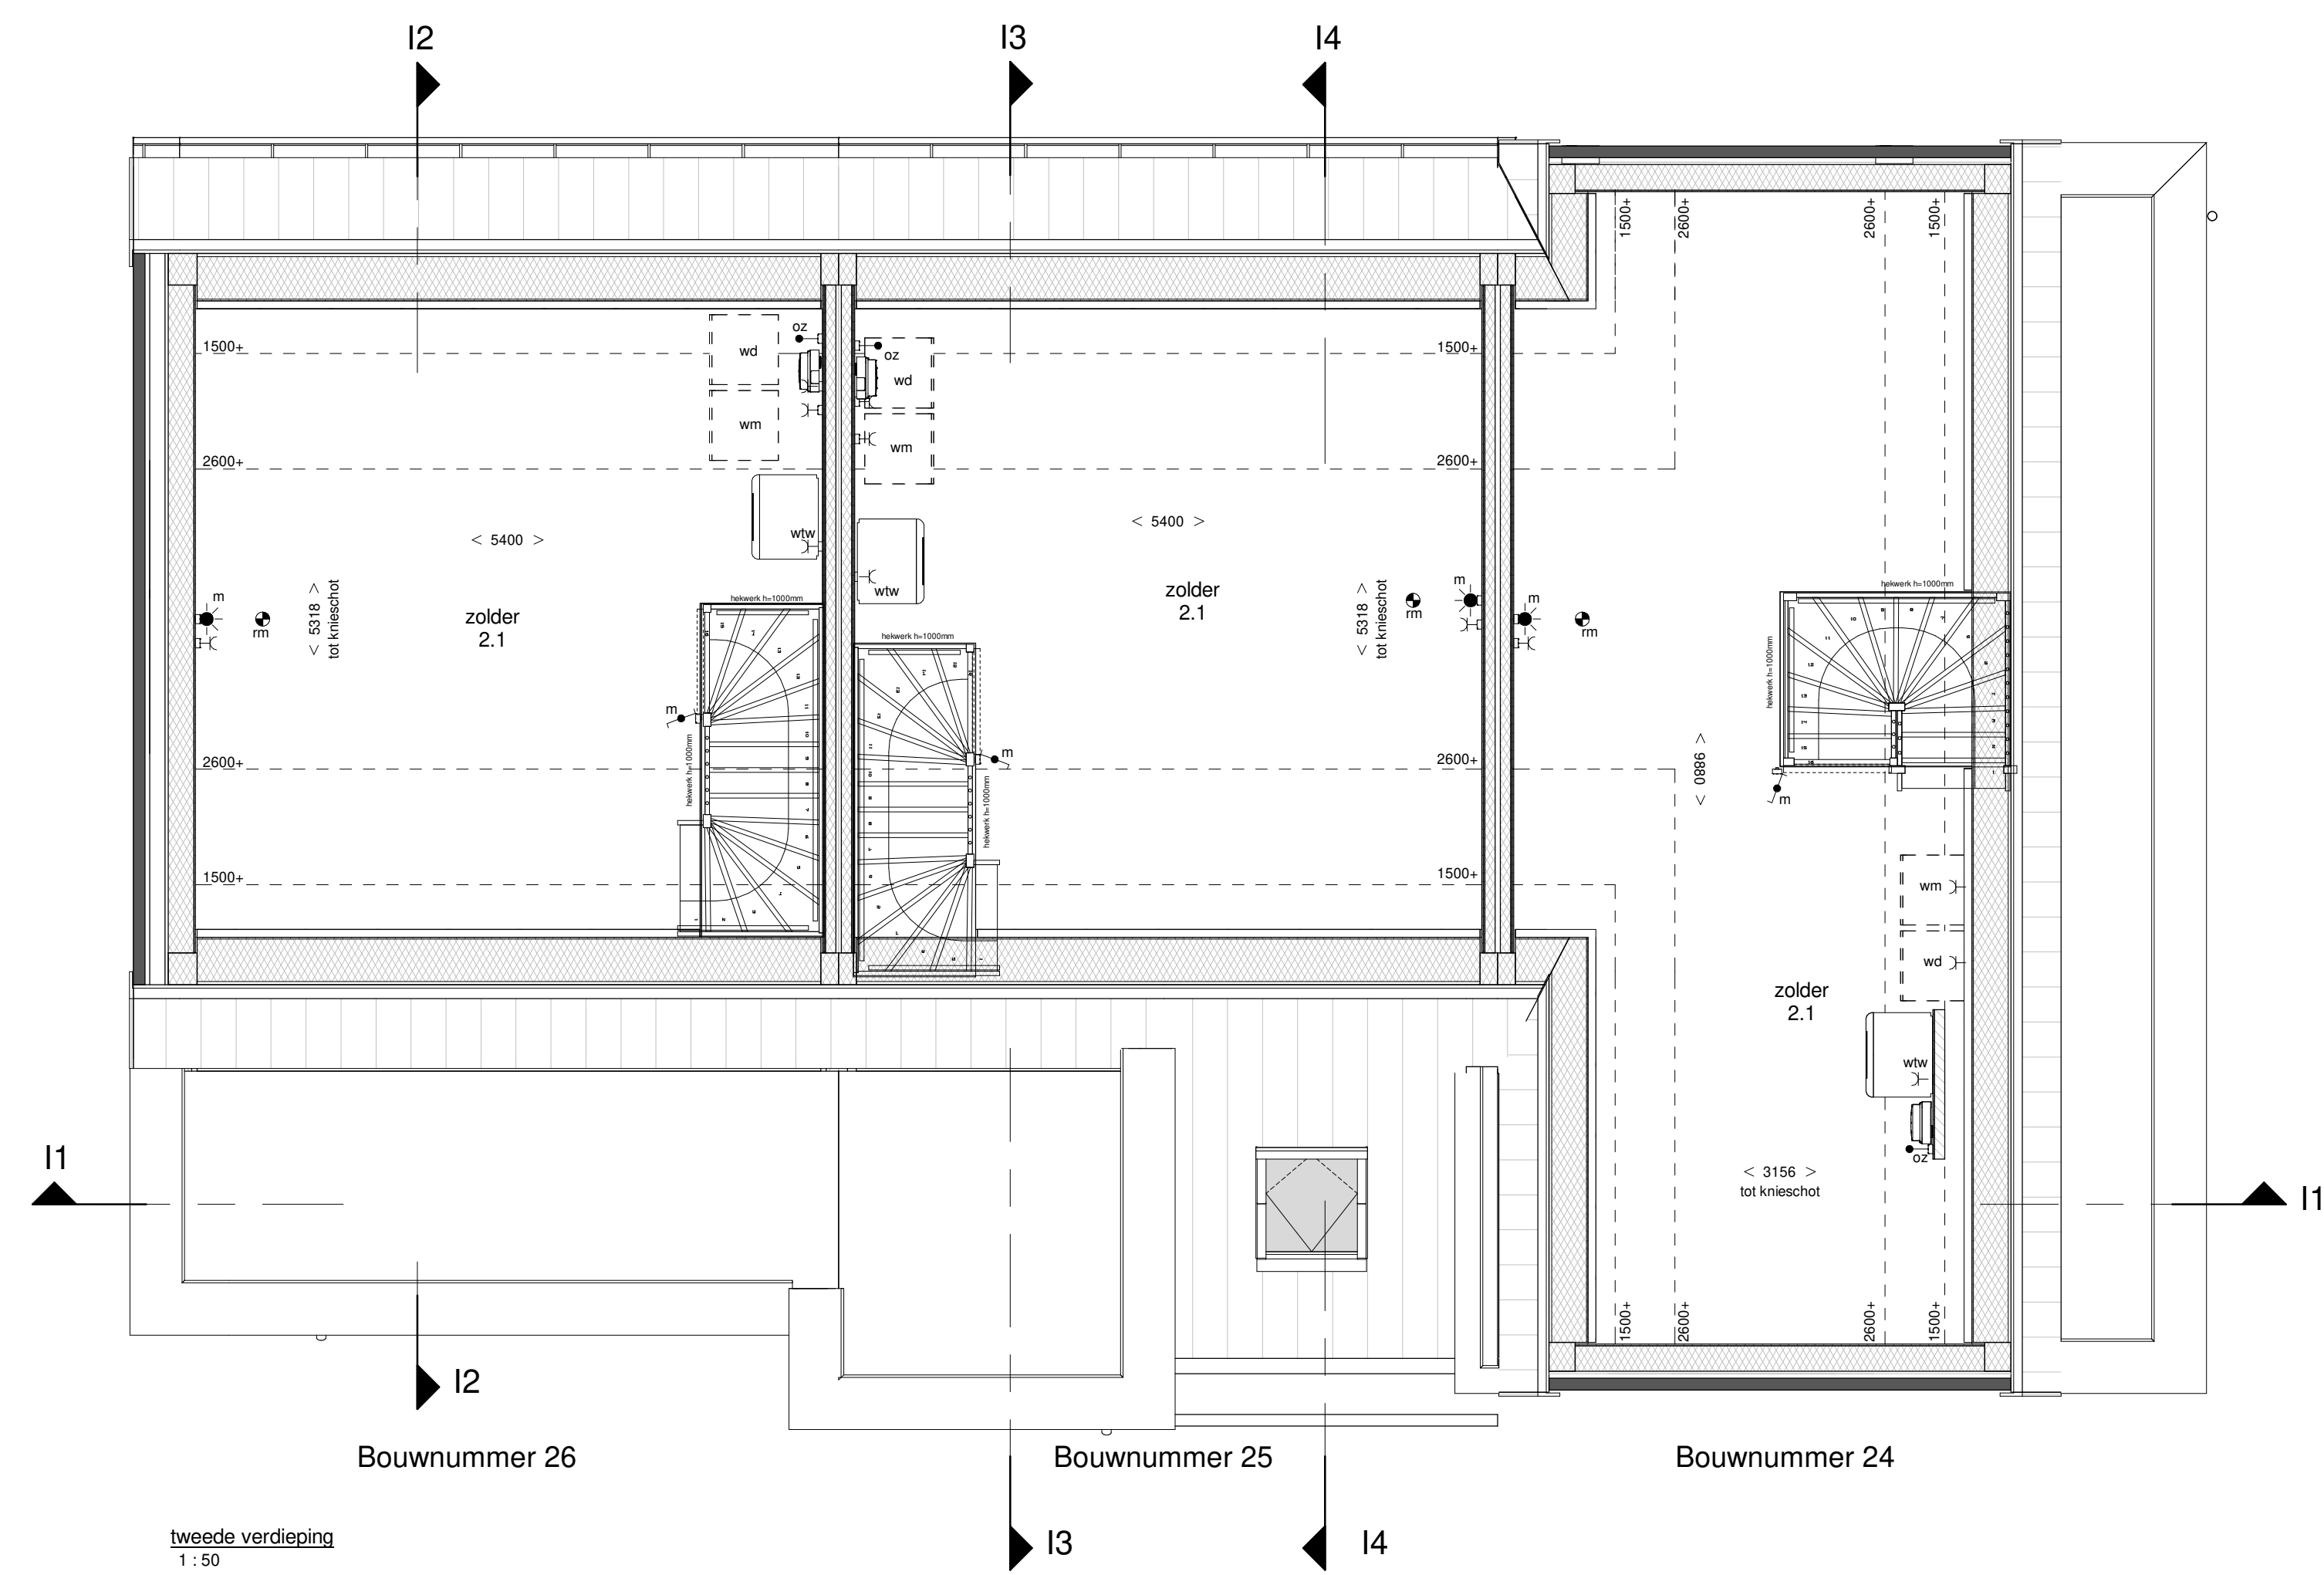
Plattegronden:
1:50

Datum:
11 juni 2019



30 unieke woningen in Tersluis, Meerstad

**DE VOSSEN
BURGLAAN.
TERSLUIS MEERSTAD**

[illegible]

BOUWNUMMERS:	
24 T/M 26	

Gevels en doorsneden:
1:100

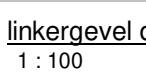
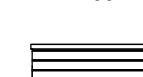
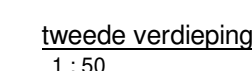
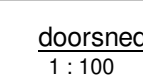
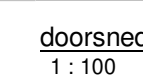
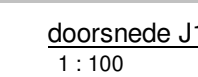
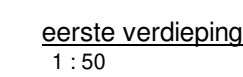
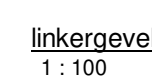
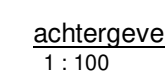
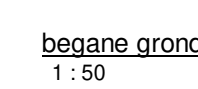
Plattegronden:
1:50

Datum:
11 juni 2019



30 unieke woningen in Tersluis, Meerstad

**DE VOSSEN
BURGLAAN.
TERSLUIS MEERSTAD**

[illegible]