


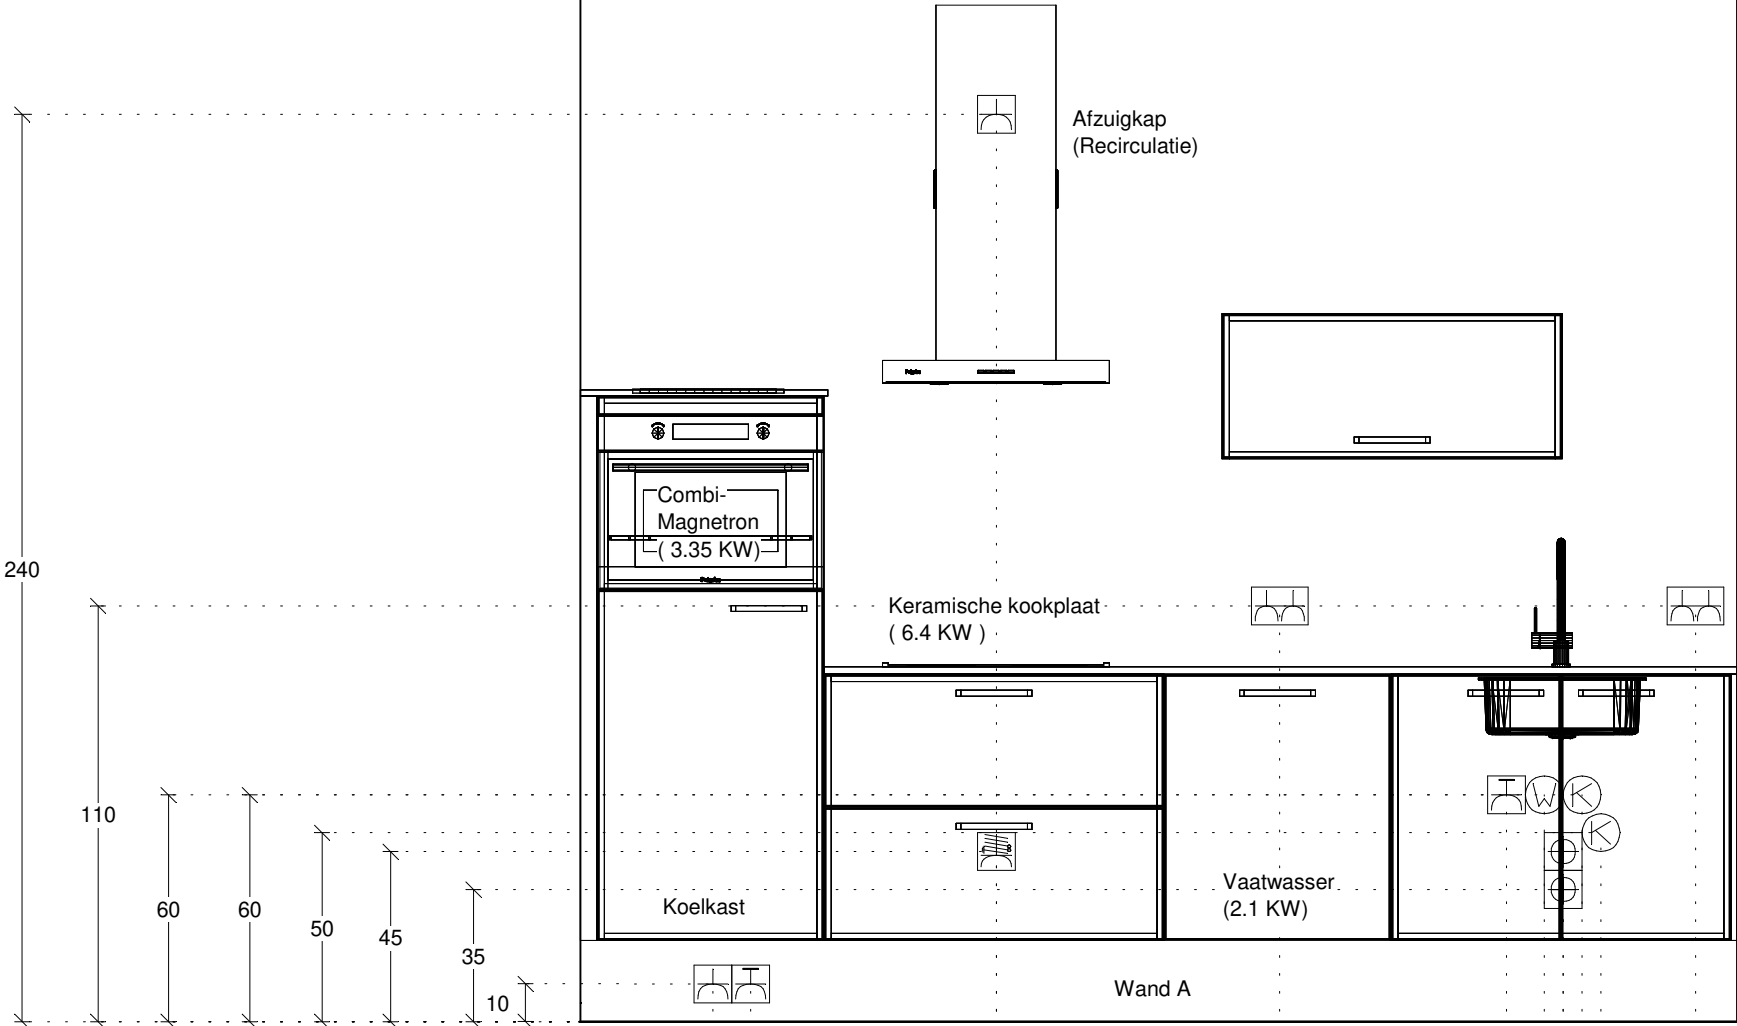

ASWA Keukens	Klant: Houta	Merk: Silverline (2018) v. 213	ASWA KEUKENS — SINCE 1977 —
Helmond - Uden	Project Kavel C - Tweka - 10 appartementen - te Geldrop huur	Model: programma NU	
Hilversum - Dordrecht	Referentie: 204715 pers	Greep: wit	
T: 088-5481800	Verkoper: Ralph Hekkers	Schaal: Passende schaal	
www.aswakeukens.nl	Datum: 19/6/19	MUURMATEN OP TEKENING GEBRUIKTE MATEN ZIJN NETTO (GESTUCTE) MAT	
DEZE TEKENING IS NIET BINDE			


0-tekening appartementen D, E, F, H, I en J



- Enk Wcd met ra 35
- Enk Wcd met ra grp 45
- 2-F Perilex Wcd 110
- Enk Wcd met ra 110
- Dubb Wcd tweevoudig 185
- Enk Wcd met ra grp 245
- Warmwateraansluiting 255
- Afvoer 40mm 260
- Afvoer 40mm 260
- Koudwateraansluiting 265
- Koudwateraansluiting 270
- Dubb Wcd tweevoudig 295

ASWA Keukens	Klant:	Houta	Merk:	Silverline (2018) v. 213	
Helmond - Uden	Project	Kavel C - Tweka - 10 appartementen	Model:	programma NU	
Hilversum - Dordrecht	Referentie:	204715 gespiegeld	Greep:	wit	
T: 088-5481800	Verkoper:	Ralph Hekkers	Schaal:	1:20	
www.aswakeukens.nl	Datum:	28/6/19	MUURMATEN:	OP TEKENING GEBRUIKTE MATEN ZIJN NETTO (GESTUCTE) MATEN	DEZE TEKENING IS NIET BINDEND

0-tekening appartementen A,B,C en G

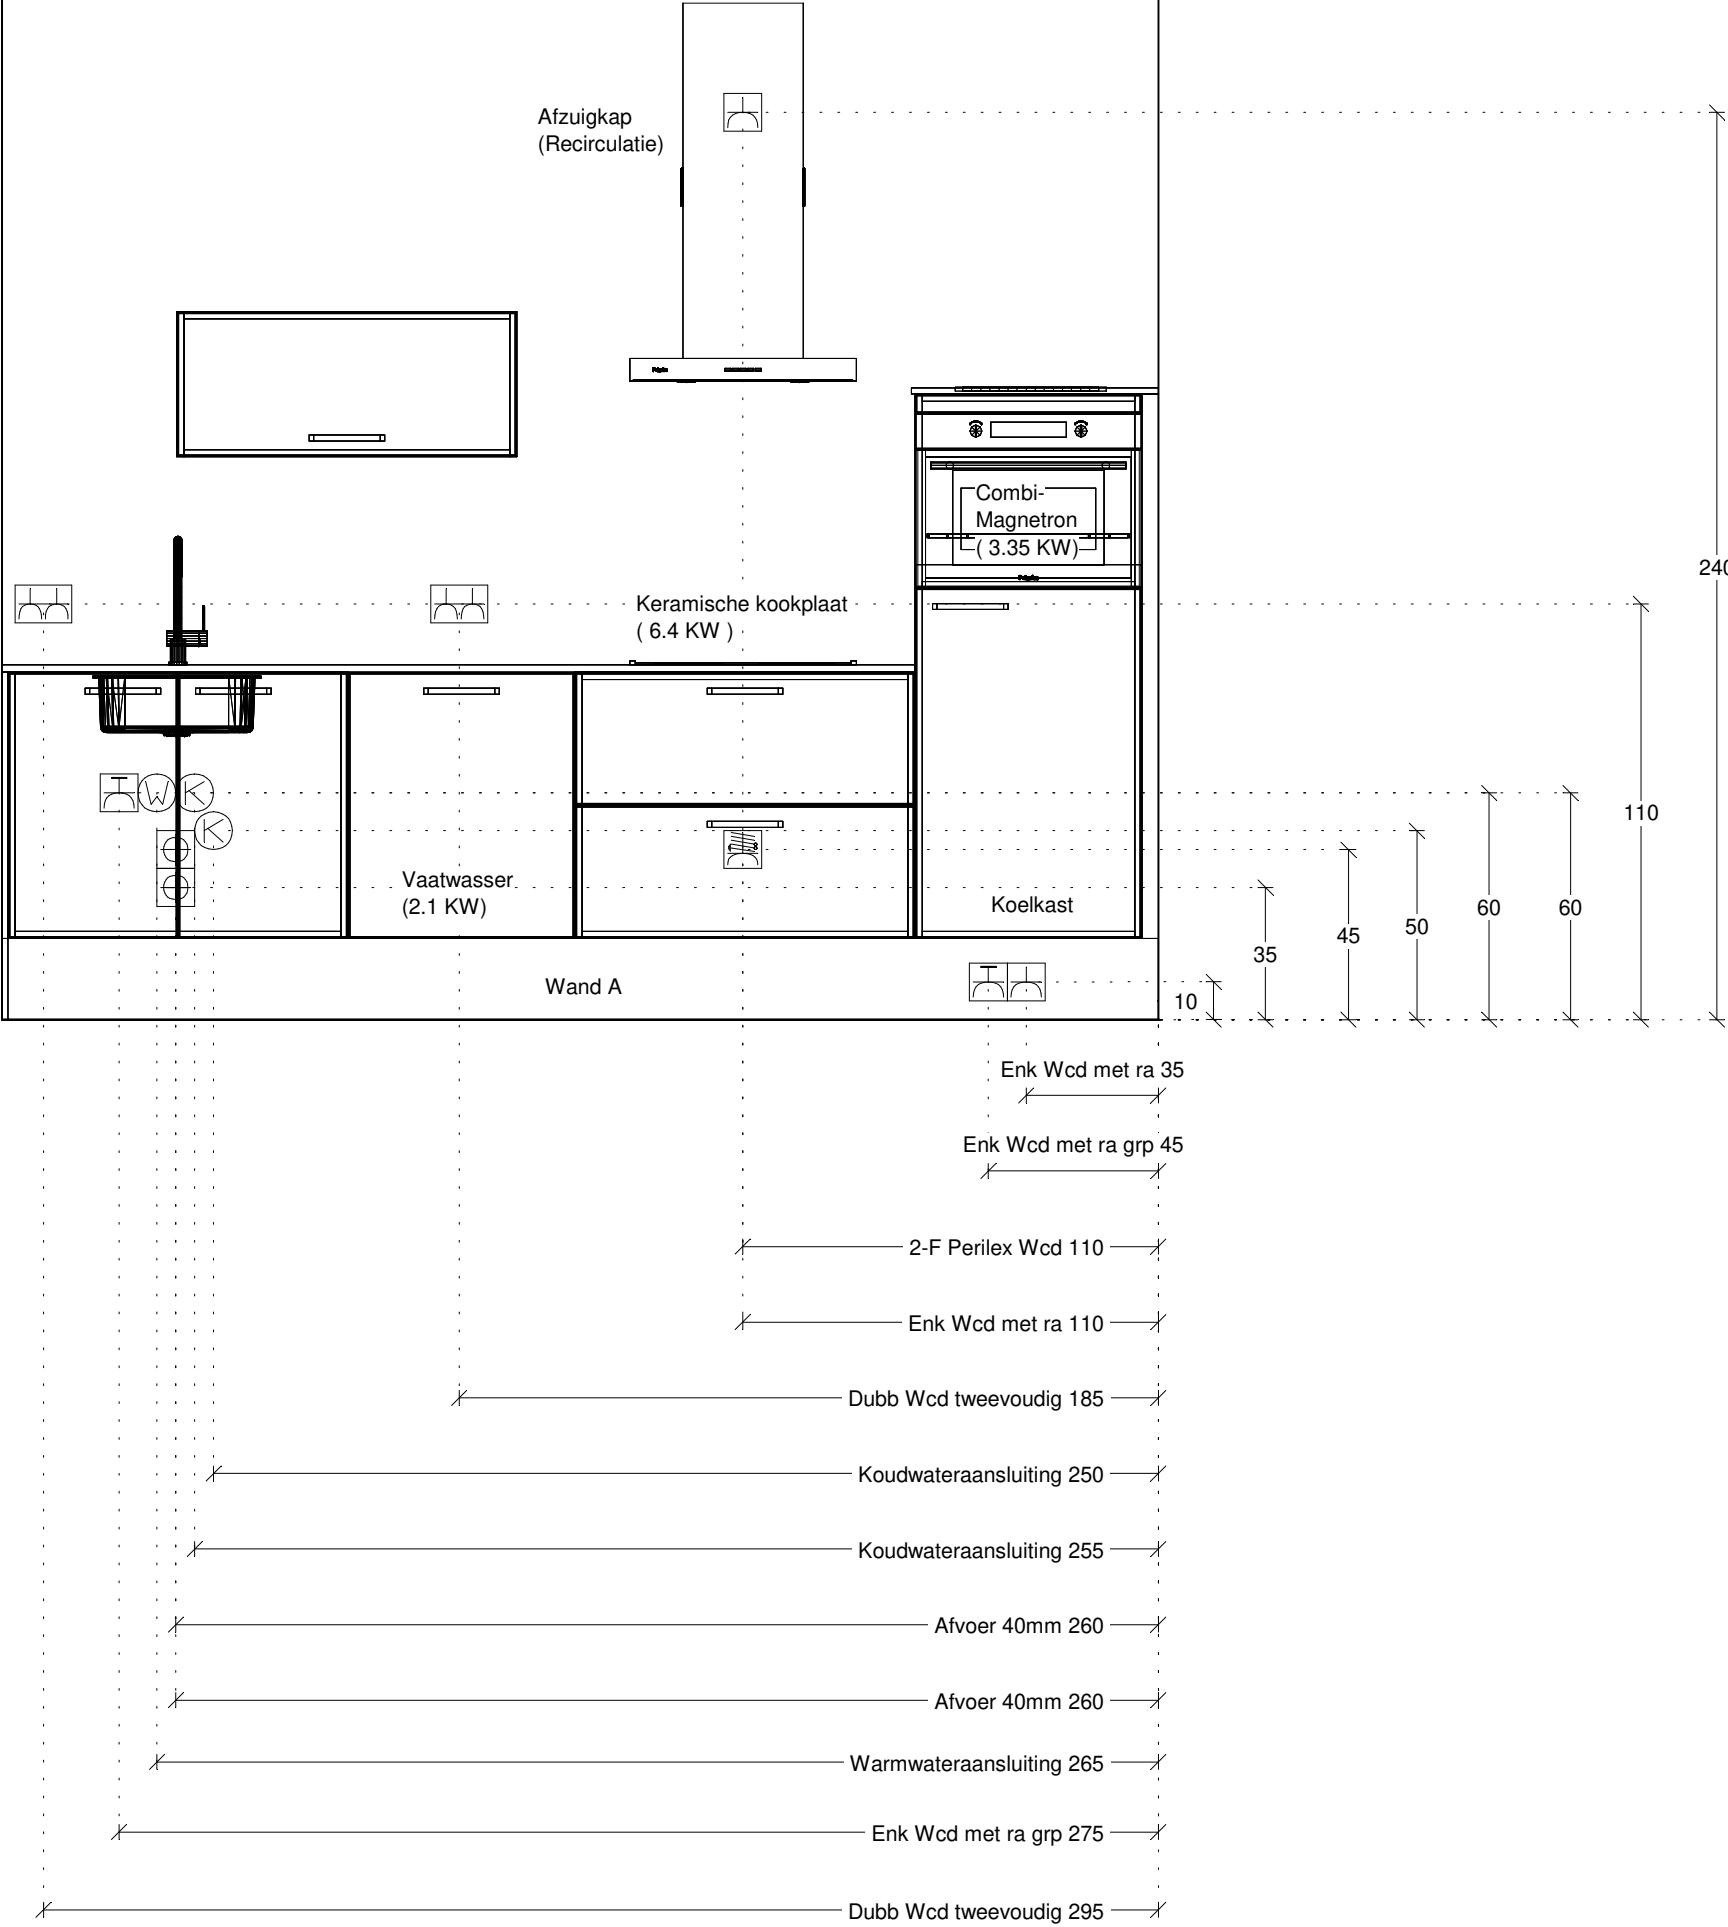

ASWA Keukens	Klant:	Houta	Merk:	Silverline (2018) v. 213	
Helmond - Uden	Project	Kavel C - Tweka - 10 appartementen	Model:	programma NU	
Hilversum - Dordrecht	Referentie:	204715	Greep:	wit	
T: 088-5481800	Verkoper:	Ralph Hekkers	Schaal:	1:20	
www.aswakeukens.nl	Datum:	28/6/19	MUURMATEN:	OP TEKENING GEBRUIKTE MATEN ZIJN NETTO (GESTUCTE) MATEN	DEZE TEKENING IS NIET BINDEND



ASWA Keukens Helmond
Zuiddijk 18
5705 CS Helmond
Tel: 088-5481825
E-mail: r.koolen@aswakeukens.nl

Specificatie

Referentienummer: 204715
Datum offerte: 19 juni 2019
Datum afdruk: 21 juni 2019

Keukenmeubelen

Uitvoering: **A, SilverLine Programma NU**
Fronttype: Melamine toplaag (085)
Frontkleur 1: alba eiken zwart (955)
Kleur kopse kant korpus: alba eiken zwart (955)
Kleur zichtzijde: alba eiken zwart (955)
Greeppcombinatie: Greep zwartbruin (723)
Greeppositie: hori./hori. buiten (H)
Uitvoering plint: Kunststof (K)
Kleur plint: alba eiken zwart (955)
Toevoeging plintheogte: 215 mm hoog (215)
Uitvoering zijwand: Kunststof (K)
Kleur zijwand: alba eiken zwart (955)
Type lade: proStyle (hoekige) (RE)
Werkbladhoogte ca.: 939 mm
Totale hoogte ca.: 1671 mm
Bladoverstek ca.: 15 mm
Plafondhoogte: 3500 mm
Afstand afzkap/wbl: 700 mm




no	aantal	code	tp	hg	br	artikel omschrijving
						Luxe afwerking keuken: elke SilverLine Class keuken is standaard voorzien van demping op alle lades, demping op alle fronten en metalen legbodem in de spoelkast.
1	1	WS16-00-02	A	70.4	1.6	Zijwandafdekpaneel als passtuk. Afmetingen: 16 x 704 x 100 mm
2	1	US90-70-01	A	70.4	90	Spoelkast met doorlopende deuren Bestemd voor apparaat: Franke 1.150.347.142
3	1	SSE70-56	L A	70.4	1.6	Greepcombinatie: 723 - Greep zwartbruin Zijdebekleding onderkast

no	aantal	code	tp	hg	br	artikel omschrijving
4	1	SSE70-56	R	A	70.4	1.6 Zijdebekleding onderkast
5	1	DT60-70-14	A	70.4	60	Front t.b.v. volledig geïntegreerde vaatwasmachine Bestemd voor apparaat: Pelgrim GVW410L Greepcombinatie: 723 - Greep zwartbruin
6	1	U90-70-138	A	70.4	90	Onderkast met 2 uittrekladen en 1 binnenlade Greepcombinatie: 723 - Greep zwartbruin
7	1	UZH90-34	A		90	Bestekindeling
8	1	HG60-145-401	R	A	144	60 Halfhoge kast t.b.v. integreerbare koelkast en inbouwapparaat Bestemd voor apparaten: Pelgrim KK2088V, Pelgrim MAC396RVS Greepcombinatie: 723 - Greep zwartbruin
9	1	SSE145-56	L	A	144	1.6 Zijdebekleding halfhoge kast
10	1	PKK10-145	A	144	10	Halfhoog passtuk
11	1	WW16-00-02	A	1.6	70	Afdekplaat met overlengte op de half hoge kast. In het werk pas te zagen. Bestemd voor apparaat: Dekker 220156 Afmetingen: 700 x 16 x 600 mm
12	1	SB21	A	21.5	350	Plint Afmetingen: 3500 x 215 x 20 mm
13	1	O90-39-22	A	38.4	90	Bovenkast met klepdeur Greepcombinatie: 723 - Greep zwartbruin
14	1	SSE57-35	L	A	57.6	1.6 Zijdebekleding bovenkast
15	1	SSE57-35	R	A	57.6	1.6 Zijdebekleding bovenkast

Apparatuur/accessoires

no	aantal	code	kleur	merk	artikel omschrijving.
1	1	GAR PELG		EXTRA	Indien u gelijktijdig vier Pelgrim apparaten of meer aanschaft, dan ontvangt u naast de 2 jaar volledige basisgarantie, 6 jaar extra garantie; dus inclusief alle kosten voor materiaal, onderdelen en arbeidsloon. U betaalt dan alleen de voorrijkosten. Een en ander conform de voorwaarden van de leverancier. Voorwaarden kunnen mogelijk wijzigen. Kijk voor de meest actuele informatie op www.pelgrimservice.nl .
					
2	1	BSK661RVS	Rvs	Pelgrim	Afzuigkap blok 60cm, voor afvoer naar buiten of recirculatie, 2 aluminium vetfiltercassettes, verlichting 2x 1,5w led spots, 4 snelheden, 223-608m³/h, geluidsniveau 55 db (stand 2), afvoermaat boven 150-125-120 mm, opfris functie, intensiefstand, naloopst * Energieklasse C * * Aansluitwaarde 290 Watt *
					
3	2	KF67		Pelgrim	Koolstoffilter voor recirculatie t.b.v. psk660/psk960
					

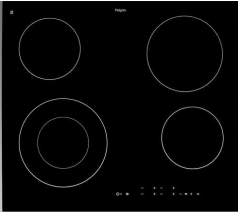no	aantal	code	kleur	merk	artikel omschrijving.
4	1	CK1064R 	Zwart glas	Pelgrim	Keramische kookplaat touch-control bediening, rvs sierlijst, 4x cooklight elementen (doorsnee 2x 145mm/1200w, l.a. en r.v., 1x 120mm/1200w r.a., 1x 210mm/2200w l.v.) 4-voudige restwarmte-indicatie, kinderslot, automatische veiligheids-uitschakeling, randloos * Aansluitwaarde 6.4 kW *
5	1	MAC396RVS 	Rvs	Pelgrim	Combi-magnetron met turbo-hetelucht, 45cm, 44liter inhoud, vlek vrij rvs * Aansluitwaarde 3.35 kW *
6	1	GVW410L 	Zilvergrijs	Pelgrim	Volledig geïntegreerde vaatwasser, 82 cm hoog en 60 cm breed, 12 couverts, 5 wasprogramma's, 11l waterverbruik, 49 db(a), druktoetsen paneel(zilver), uitgestelde start 3-6-9 uur * Aansluitwaarde 2.1 kW *
8	1	KK2088V 		Pelgrim	Koeler met vriesvak 88cm, inhoud koelruimte 102 ltr, vriesruimte 17 ltr, sleepdeurmontage, geluidsniveau 41 db(a), energieverbruik per jaar 181 kwh, energieklassse a+, mechanische bediening, draairichting deur omkeerbaar, heldere en energiezuinige led verl * Energieklasse A+ * * Aansluitwaarde 105 Watt *
9	1	1270032960 	Roestvrijst aal	Franke	Quadrant QAX 210, enkele spoelbak rvs, vlak inbouw
10	1	1.150.347.142		Franke	Eenhendelmengkraan delta novara plus met vaste uitloop, chroom
11	1	220156 		Dekker	Plintrooster blank alu 400 x 80 mm


Werkblad(en)

Uitvoering: Jetstone werkblad composiet 20 mm

Randafwerking: 2P

Kleur: Pure White Gepolijst

(Aan de illustratie kunnen geen rechten worden ontleend)

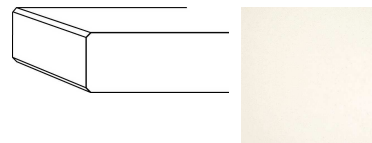

no	aantal	code	omschrijving / afmeting
1	1	241.6	Lengte 241.6 cm x 60 cm.
2	2	KR	Randafwerking kopse zijde < 1000mm
3	1	BSVOPKL KP	Uitsparing opbouw klein (kookplaat)
4	1	BSVINKL SB	Uitsparing inleg klein (spoelbak)
5	1	BSKRAAN	Uitsparing voor kraan of zeppomp in het werkblad
6	1	CLEANER	Jetstone cleaner, onderhoudsmiddel voor Composiet, Keramiek en Decton. Dit is een milde vorm van een schuurmiddel, dat prima gebruikt kan worden voor het verwijderen van hardnekkige vlekken en voor een regelmatige intensieve schoonmaak van uw werkblad. Deze cleaner wordt geleverd in een doosje samen met een sponsje en een onderhoudsfolder.



Uitvoering: algemeen

Kleur: ?

no	aantal	code	omschrijving / afmeting
1	1	CERTIFICAAT	Dit composieten werkblad heeft het "CERTIFICAAT VOEDSELVEILIGHEID" van NSF. Dit houdt onder andere in dat de fabrikant middels diverse testen heeft kunnen aantonen dat het materiaal veilig is voor contact met diverse soorten voedsel. Deze voedselveiligheid is uiteraard van wezenlijk belang bij gebruik in een keukenomgeving.
2	1	SPOEL MO	Montage spoelbak in het werk

Overig

no	aantal	code	Omschrijving
1	3.1	4MONTPROJ	Montagekosten
2	1	P. KRAAN	Aansluiten van mengkraan op bestaande filterstopkraantjes, warm + koud (leveren en aanbrengen door loodgieter).
3	1	P. ENKSPB	Aansluiten van enkele spoelbak op bestaande afvoer 40mm.
4	1	P. VAATWAS	Aansluiten van vaatwasser op bestaande afvoer 40mm en bestaande beluchterskraan met keerklep (leveren en aanbrengen door loodgieter).
5	1	P. ELECKPL	Aansluiten van elektrische kookplaat op bestaande perilex inclusief kabel.