


Doorsnede A1

schaal1:100

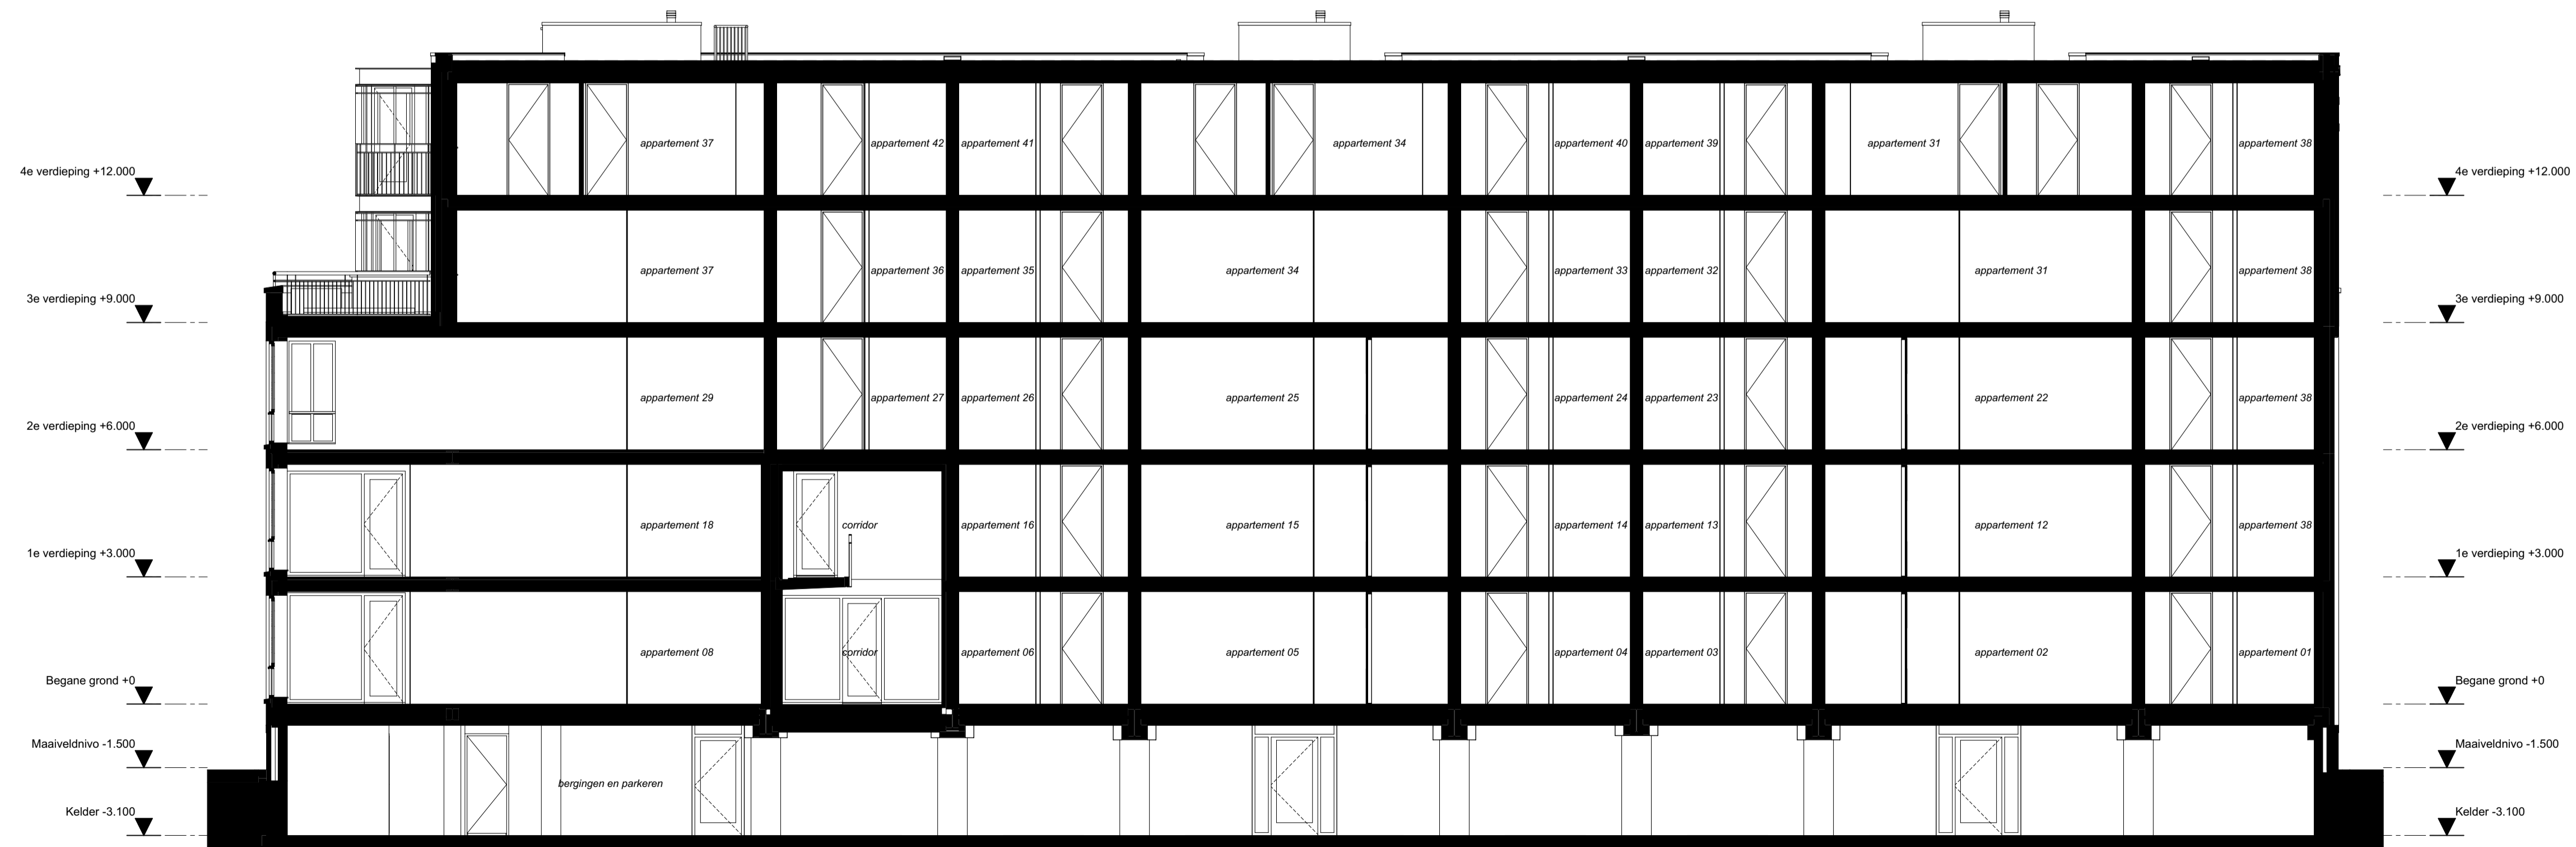

Doorsnede B1

schaal1:100

Overzichtdoorsneden

KROONHOEF

PROJECT : Eindhoven, Kroonhoef, 42 appartementen  
 BOUWNRS : 01 I/m 42  
 SCHAAAL : zie tekening  
 DATUM : 10-07-2020  
 TEKENINGNR : VK-30



Bouwbedrijf  
**VAN STIPHOUT**

ImTelegeneraal 2 549 DC Sint-Oedenrode  
 Postbus 35 5490 AA Sint-Oedenrode  
 +31 (0)411 - 42 34 88  
 van-stiphout.nl f info@van-stiphout.nl