


PRODLOUŽENÍ TT NA BORSKÁ POLE
DENDROLOGICKÝ PRŮZKUM
SITUACE km 0,8-1,5 M 1:1000

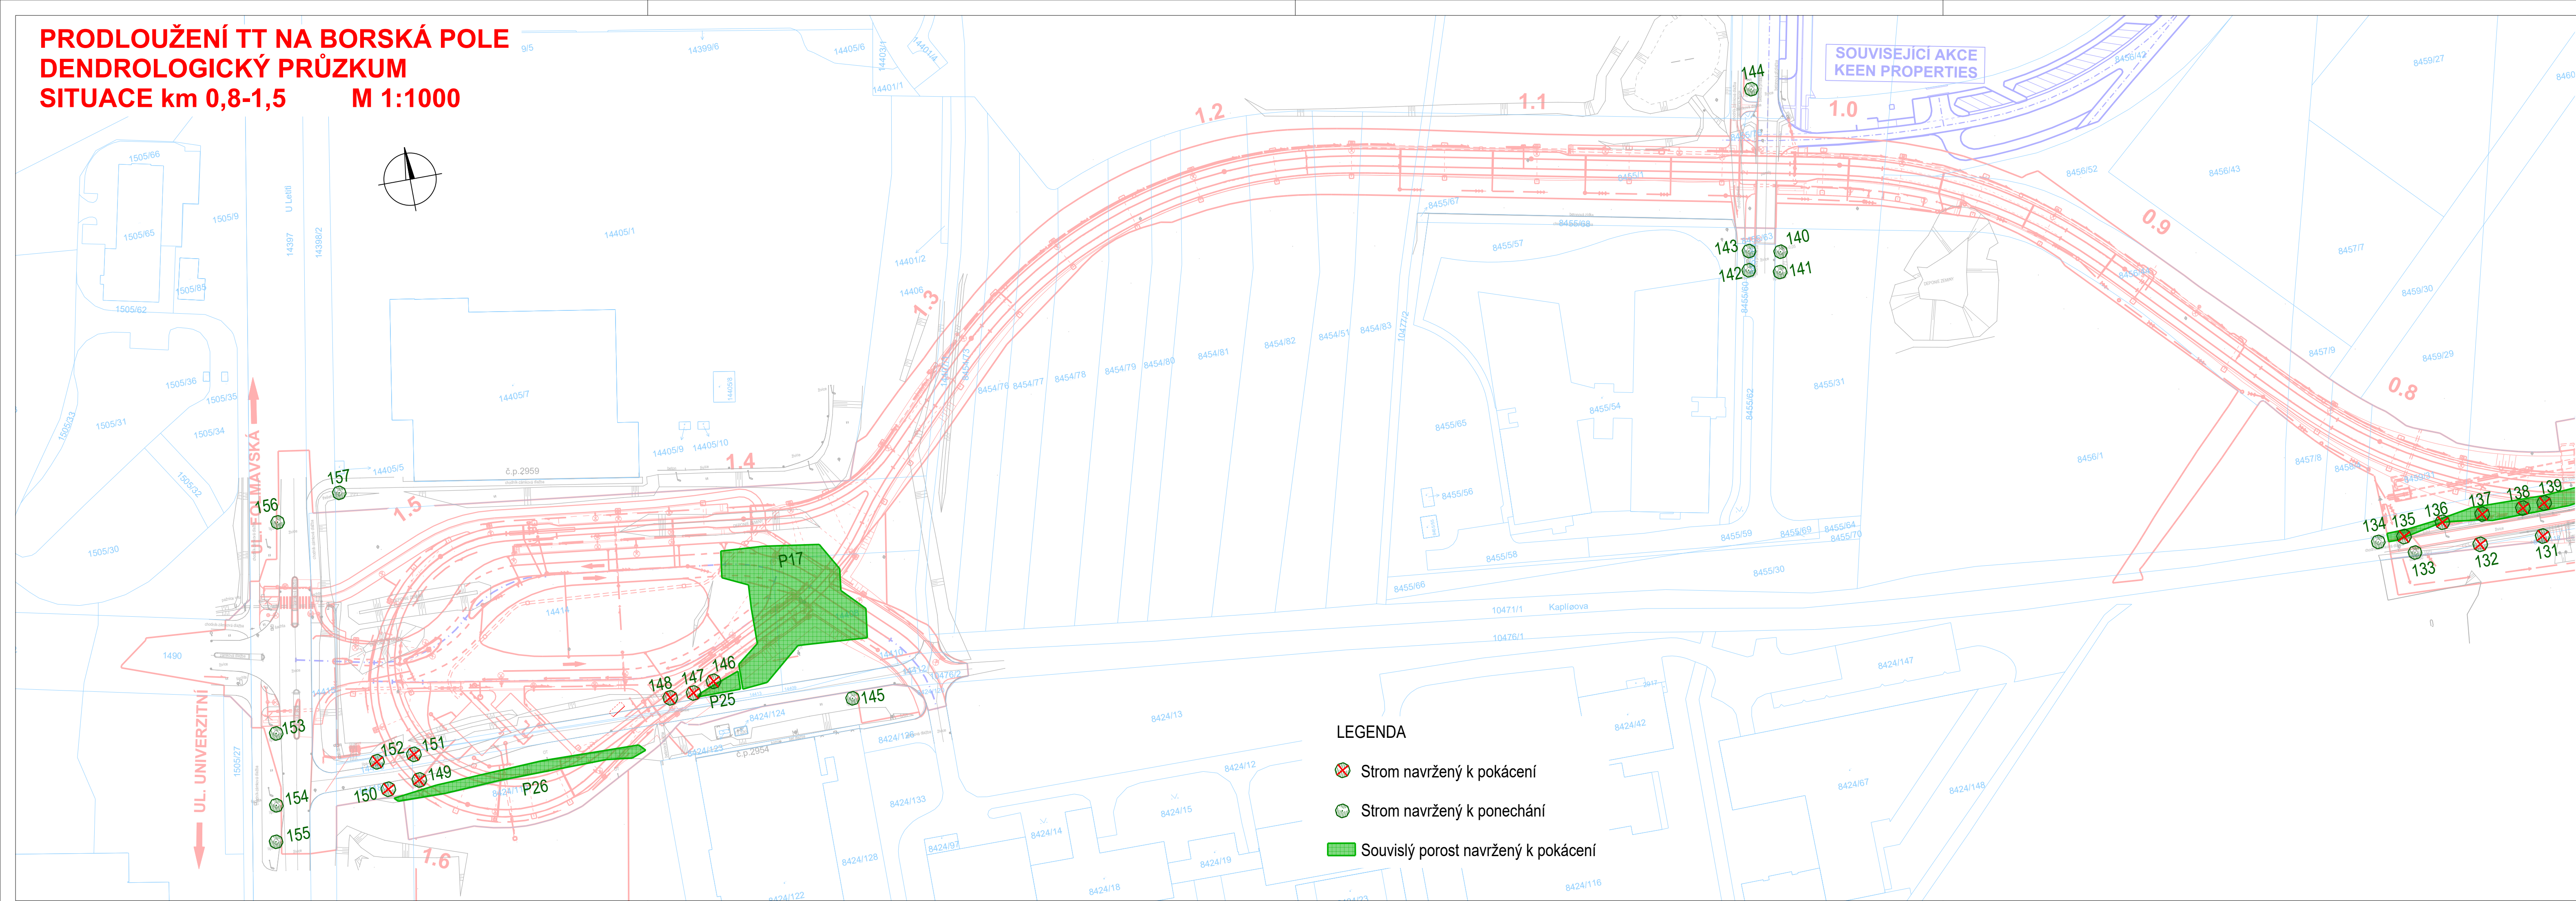

LEGENDA

- Strom navržený k pokácení
- Strom navržený k ponechání
- Souvislý porost navržený k pokácení

Výškový systém: Bpv
Souřadnicový systém: S-JTSK

KONCEPT

Dendrologický průzkum

Objednatel:

Statutární město Plzeň

náměstí Republiky 1/1, 301 00 Plzeň
jednající prostřednictvím

Odboru investic Magistrátu města Plzně
Škroupova 5, 306 32 Plzeň

Zhotovitel PDPS:



Valbek, spol. s r.o.

Vaňurova 505/17
460 07 Liberec 3

HIP:

ING. J. HEJRAL



Zhotovitel:
Valbek, spol. s r.o.
Vaňurova 505/17
460 07 Liberec 3

Příloha

SITUACE km 0,8-1,5

3

Vypracoval	ING. J. BEDNÁŘ	<i>Bednár</i>	Zak. číslo	15-LI31-034
Zodp. projektant	ING. J. BEDNÁŘ	<i>Bednár</i>	Datum	05/2017
Tech. kontrola	ING. D. LANDA	<i>Landa</i>	Stupeň	PDPS
Akce PRODLOUŽENÍ TRAMVAJOVÉ TRATI NA BORSKÁ POLE			Počet formátů	5xA4
			Měřítko	1:1000
			Č. přílohy	Paré
			3	