ÚZEMNÍ PLÁN PLZEŇ

HLAVNÍ VÝKRES
DOPRAVNÍ INFRASTRUKTURA

Útvar koncepce a rozvoje Plzeň

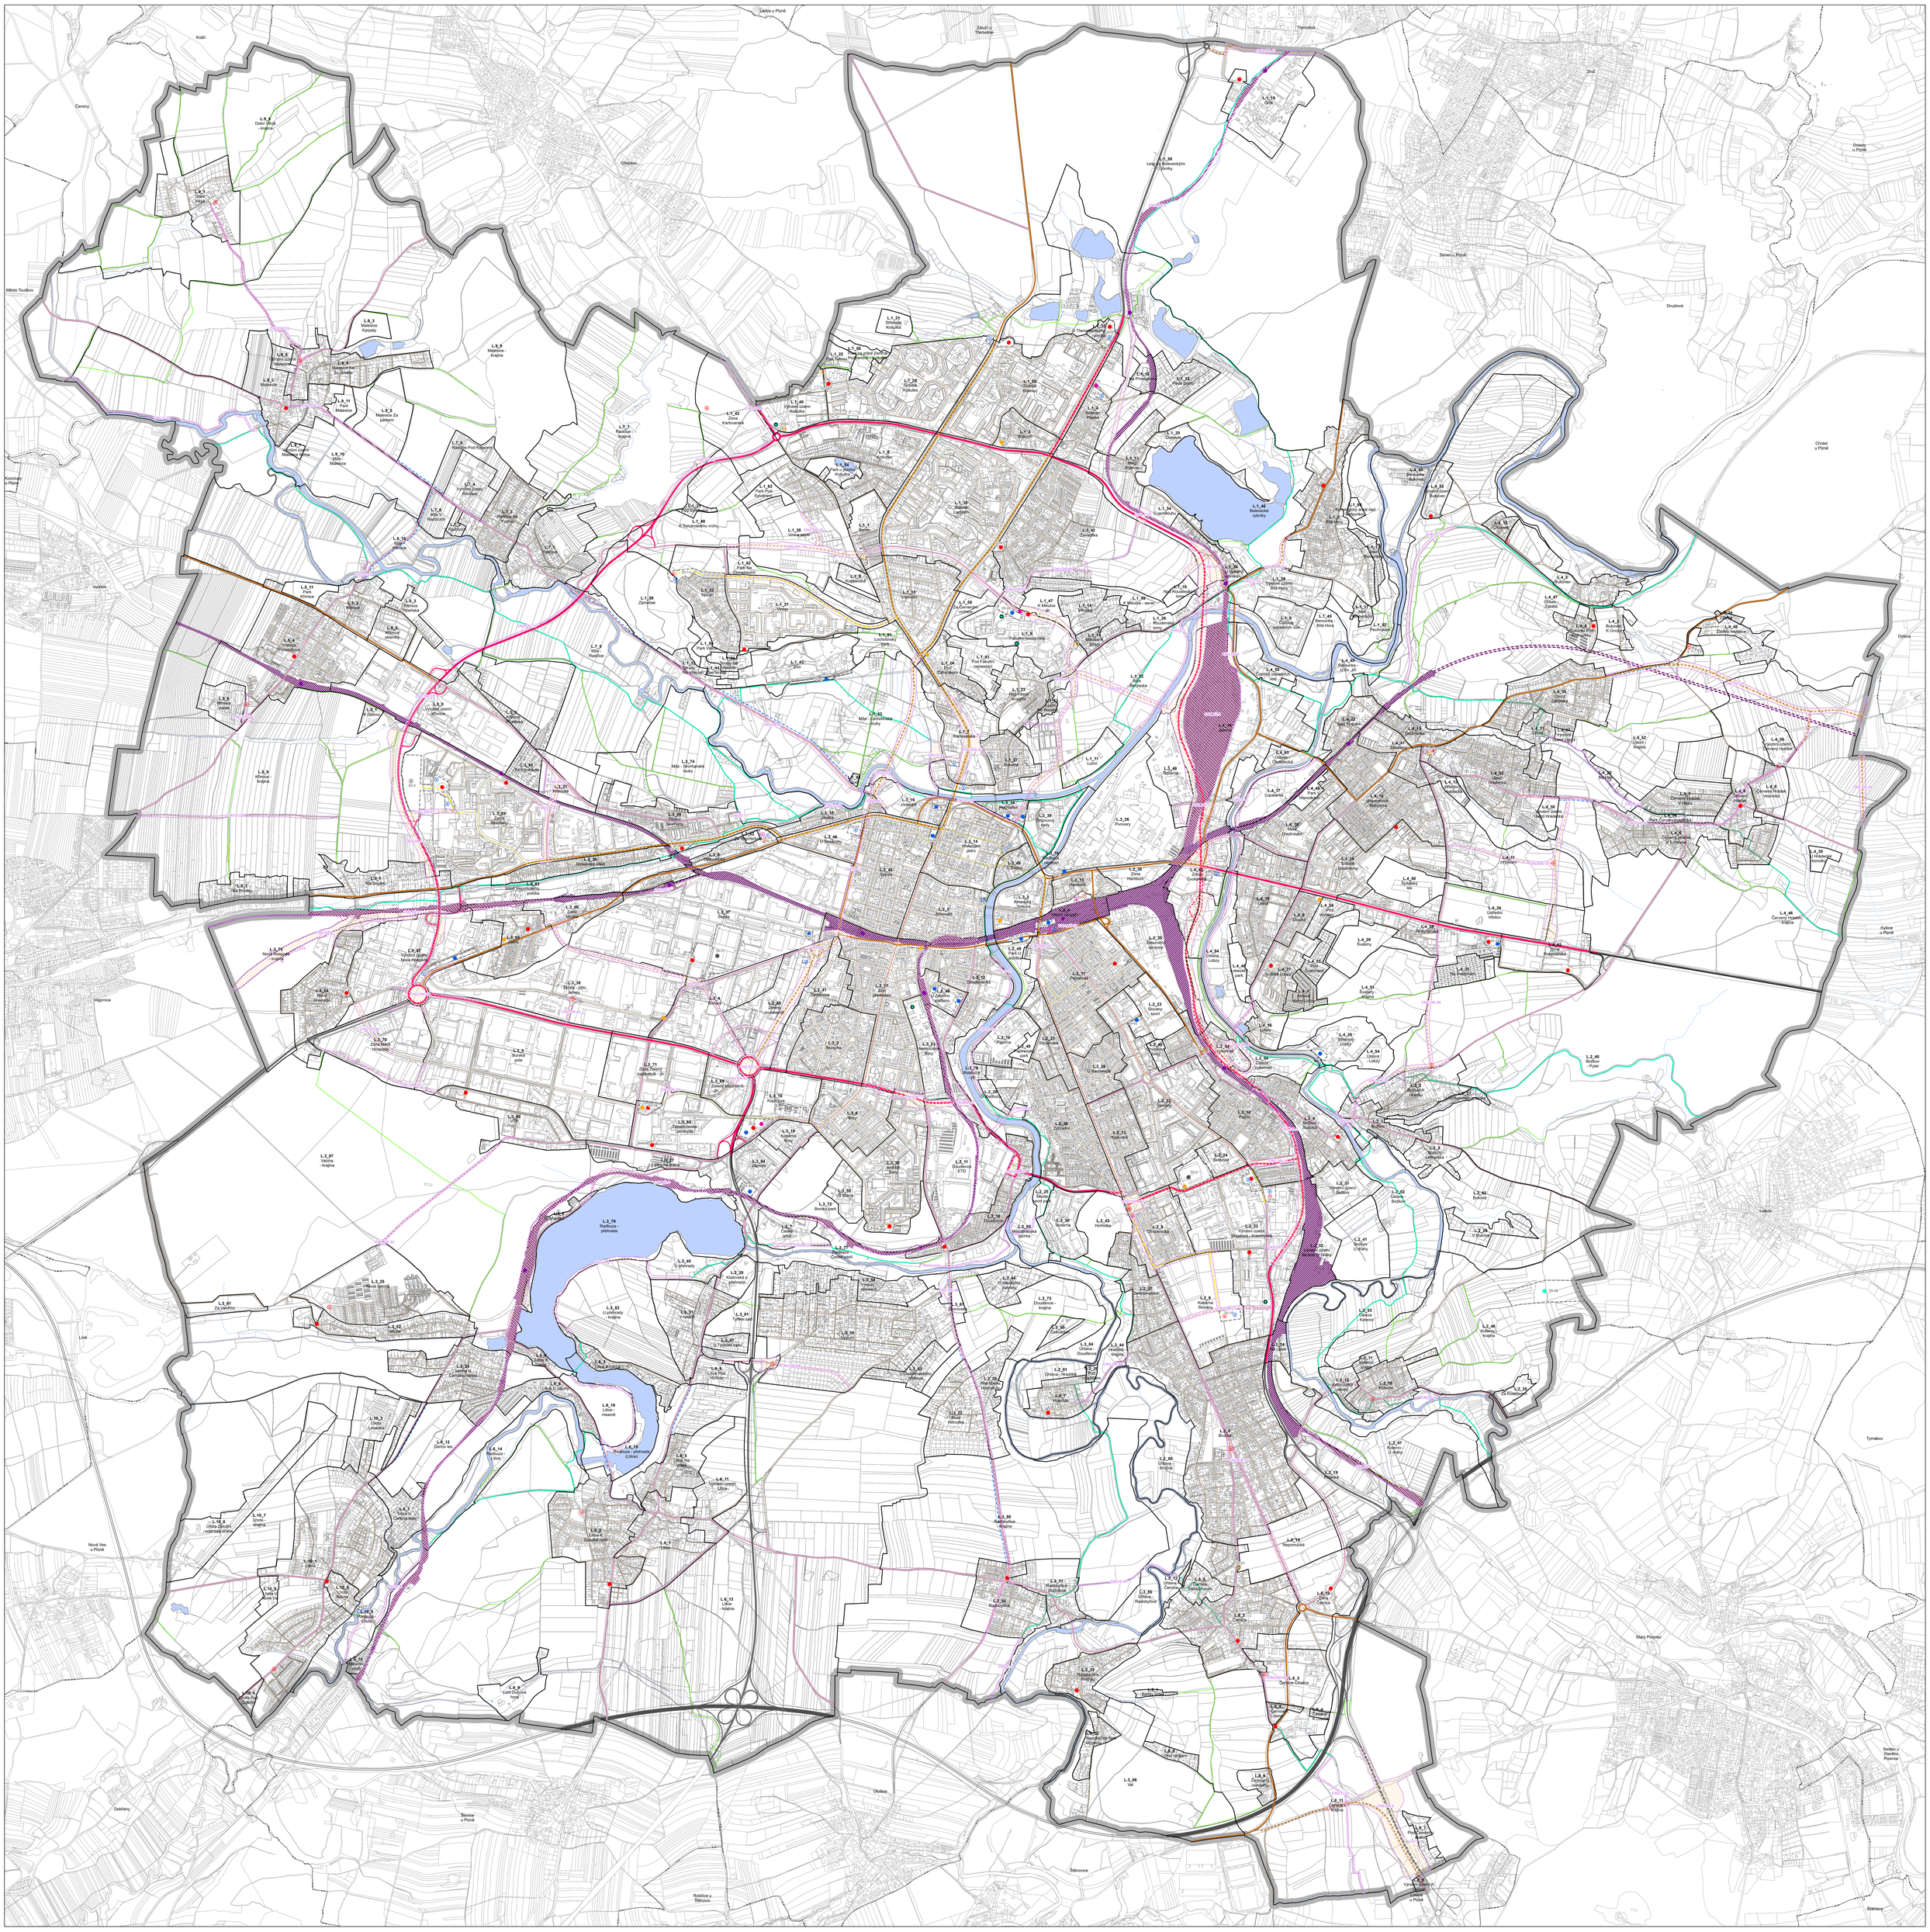

HRANICE

- ŘEŠENÉ ÚZEMÍ
- L LOKALITA

PLOCHY STRUKTURY KRAJINY

- VODNÍ PLOCHA A TOK
- POVRCHOVÝ VODNÍ TOK
- PODZEMNÍ VODNÍ TOK

PLOŠNĚ VYMEZENÉ PRVKY DOPRAVNÍ INFRASTRUKTURY

STABILIZOVANÉ | NÁVRHOVÉ

- KORIDOR
- L 1 2 3 4 5 6 7 8 9 10 11 PLOCHA DOPRAVNÍ INFRASTRUKTURY
- PLOCHA ŽELEZNICE

CNU - KORIDOR NAD PLOCHAMI S RDV VYMEZENÝ ÚZEMNÍM PLÁNEM
CNŽ KORIDOR NAD PLOCHAMI S RDV Z NAŘÍZENÉ DOKUMENTACE
DK KORIDOR PRO PODZEMNÍ KOMUNIKACE A TRAMVAJOVÉ TRATĚ
DŽ KORIDOR PRO ŽELEZNICE
C KORIDOR GREENWAY

USPOŘÁDÁNÍ KOMUNIKAČNÍ SÍTĚ

STABILIZOVANÉ | NÁVRHOVÉ

- DÁLNICE
- RYCHLOSTNÍ KOMUNIKACE - FUNKČNÍ SKUPINA A
- SBĚRNÁ KOMUNIKACE - MĚSTSKÝ OKRUH A JEHO NAPOJENÍ - FUNKČNÍ SKUPINA B
- SBĚRNÁ KOMUNIKACE - FUNKČNÍ SKUPINA B
- OBSLUŽNÁ OSA - FUNKČNÍ SKUPINA C
- OBSLUŽNÁ SÍŤ - FUNKČNÍ SKUPINA C, D

VEŘEJNÁ DOPRAVA A DOPRAVA V KLIDU

STABILIZOVANÉ | NÁVRHOVÉ

- TRAMVAJOVÁ TRAŤ
- OBRATIŠTĚ MHD
- TERMINÁL LINKOVÉ AUTOBUSOVÉ DOPRAVY
- PARKOVIŠTĚ
- ŽELEZNIČNÍ STANICE A ZASTÁVKA
- TECHNICKÝ PROVOZ SYSTÉMU MHD
- MĚNÍRNA ELEKTRICKÉ TRAKCE MHD
- LETIŠTĚ
- HELIPORT
- ŽELEZNIČNÍ TUNEL

PĚŠÍ A CYKLISTICKÁ DOPRAVA

STABILIZOVANÉ | NÁVRHOVÉ

- CESTA V KRAJINĚ - GREENWAY
- CESTA V KRAJINĚ
- PROPOJENÍ STÁVEBNĚ NESPOJITÝCH ÚZEMÍ

POZNÁMKY

SEZNAM PRVKŮ JE UVEDEN V PŘÍLOZE Č. 2.

ZÁZNAM O ÚČINNOSTI

Pořadové číslo poslední změny	Změna č. 4
Správní orgán, který změnu vydal	Zastupitelstvo města Plzně usnesením č. 304 ze dne 06.11.2025
Datum nabytí účinnosti poslední změny	

Oprávněná úřední osoba a její funkce

Ing. Tomáš Benda
Vedoucí oddělení územního plánování

ÚZEMNÍ PLÁN PLZEŇ

POŘIZOVATEL
Magistrát města Plzně, Odbor stavební správní
Škroupova 4, 306 32 Plzeň
Ing. Zdeněk Hanzelík / vedoucí odboru; Ing. Tomáš Benda / oprávněná úřední osoba pořizovatele

ZPRACOVATEL
Útvar koncepce a rozvoje města Plzně
Škroupova 4, 306 32 Plzeň
Ing. Irena Vodičková / ředitelka ÚKRNP

Útvar koncepce a rozvoje Plzeň

Ing. arch. Josef Vlček / vedoucí autorského týmu

Autorský a zpracovatelský tým změny č. 4 ÚP Plzeň
v návaznosti na autorské a zpracovatelské řešení
předchozí územně plánovací dokumentace ÚP Plzeň
a seterm spolupráci je uveden v bodu 1/prolog.

Ing. arch. Josef Vlček
číslo autorizace 05317

Ing. arch. Jiří Michálek
číslo autorizace 03872

11 / 2025 | 1:10 000

HLAVNÍ VÝKRES
DOPRAVNÍ INFRASTRUKTURA

6