

±0,000 = 000,000 m n. m.
výškový systém Bpv
souřadný systém S-JTSK

objednatel		Statutární město Plzeň náměstí Republiky 1/1, 306 32 Plzeň zastoupené Útvarem koncepce a rozvoje města Plzně, p.o. Škroupova 5, 305 84 Plzeň	
			
projektant		hlavní inženýr projektu	
 cesta k Vaším stavbám www.stavplan.cz		STAVplan-CZ s.r.o. Ostrovní 15/5 301 00 Plzeň +420 379 494 484 info@stavplan.cz	
Ing. Michal Rebec			
vypracoval	zodpovědný projektant	technická kontrola	
dle příloh	Bc. Martin Leška 	Ing. Jaroslav Šípek 	
území	město Plzeň, okres Plzeň-město, Plzeňský kraj		měřítko
		—	
akce	Revitalizace Anglického nábřeží		zakázka
		23SP007	
		datum	02/2024
		formát	A4
		stupeň dokumentace	paré
		TST	
příloha	CHARAKTERISTICKÉ DETAILY ŘEŠENÍ VEŘEJNÉHO PROSTRANSTVÍ		číslo přílohy
		C.2	

Revitalizace Anglického nábřeží

TST

C SOUVISEJÍCÍ DOKUMENTACE

C.2 Charakteristické detaily řešení veřejného prostoru


C.2.01 Charakteristický detail I.

C.2.02 Charakteristický detail II.

C.2.03 Charakteristický detail III.

CHARAKTERISTICKÝ DETAIL I.

M 1 : 250

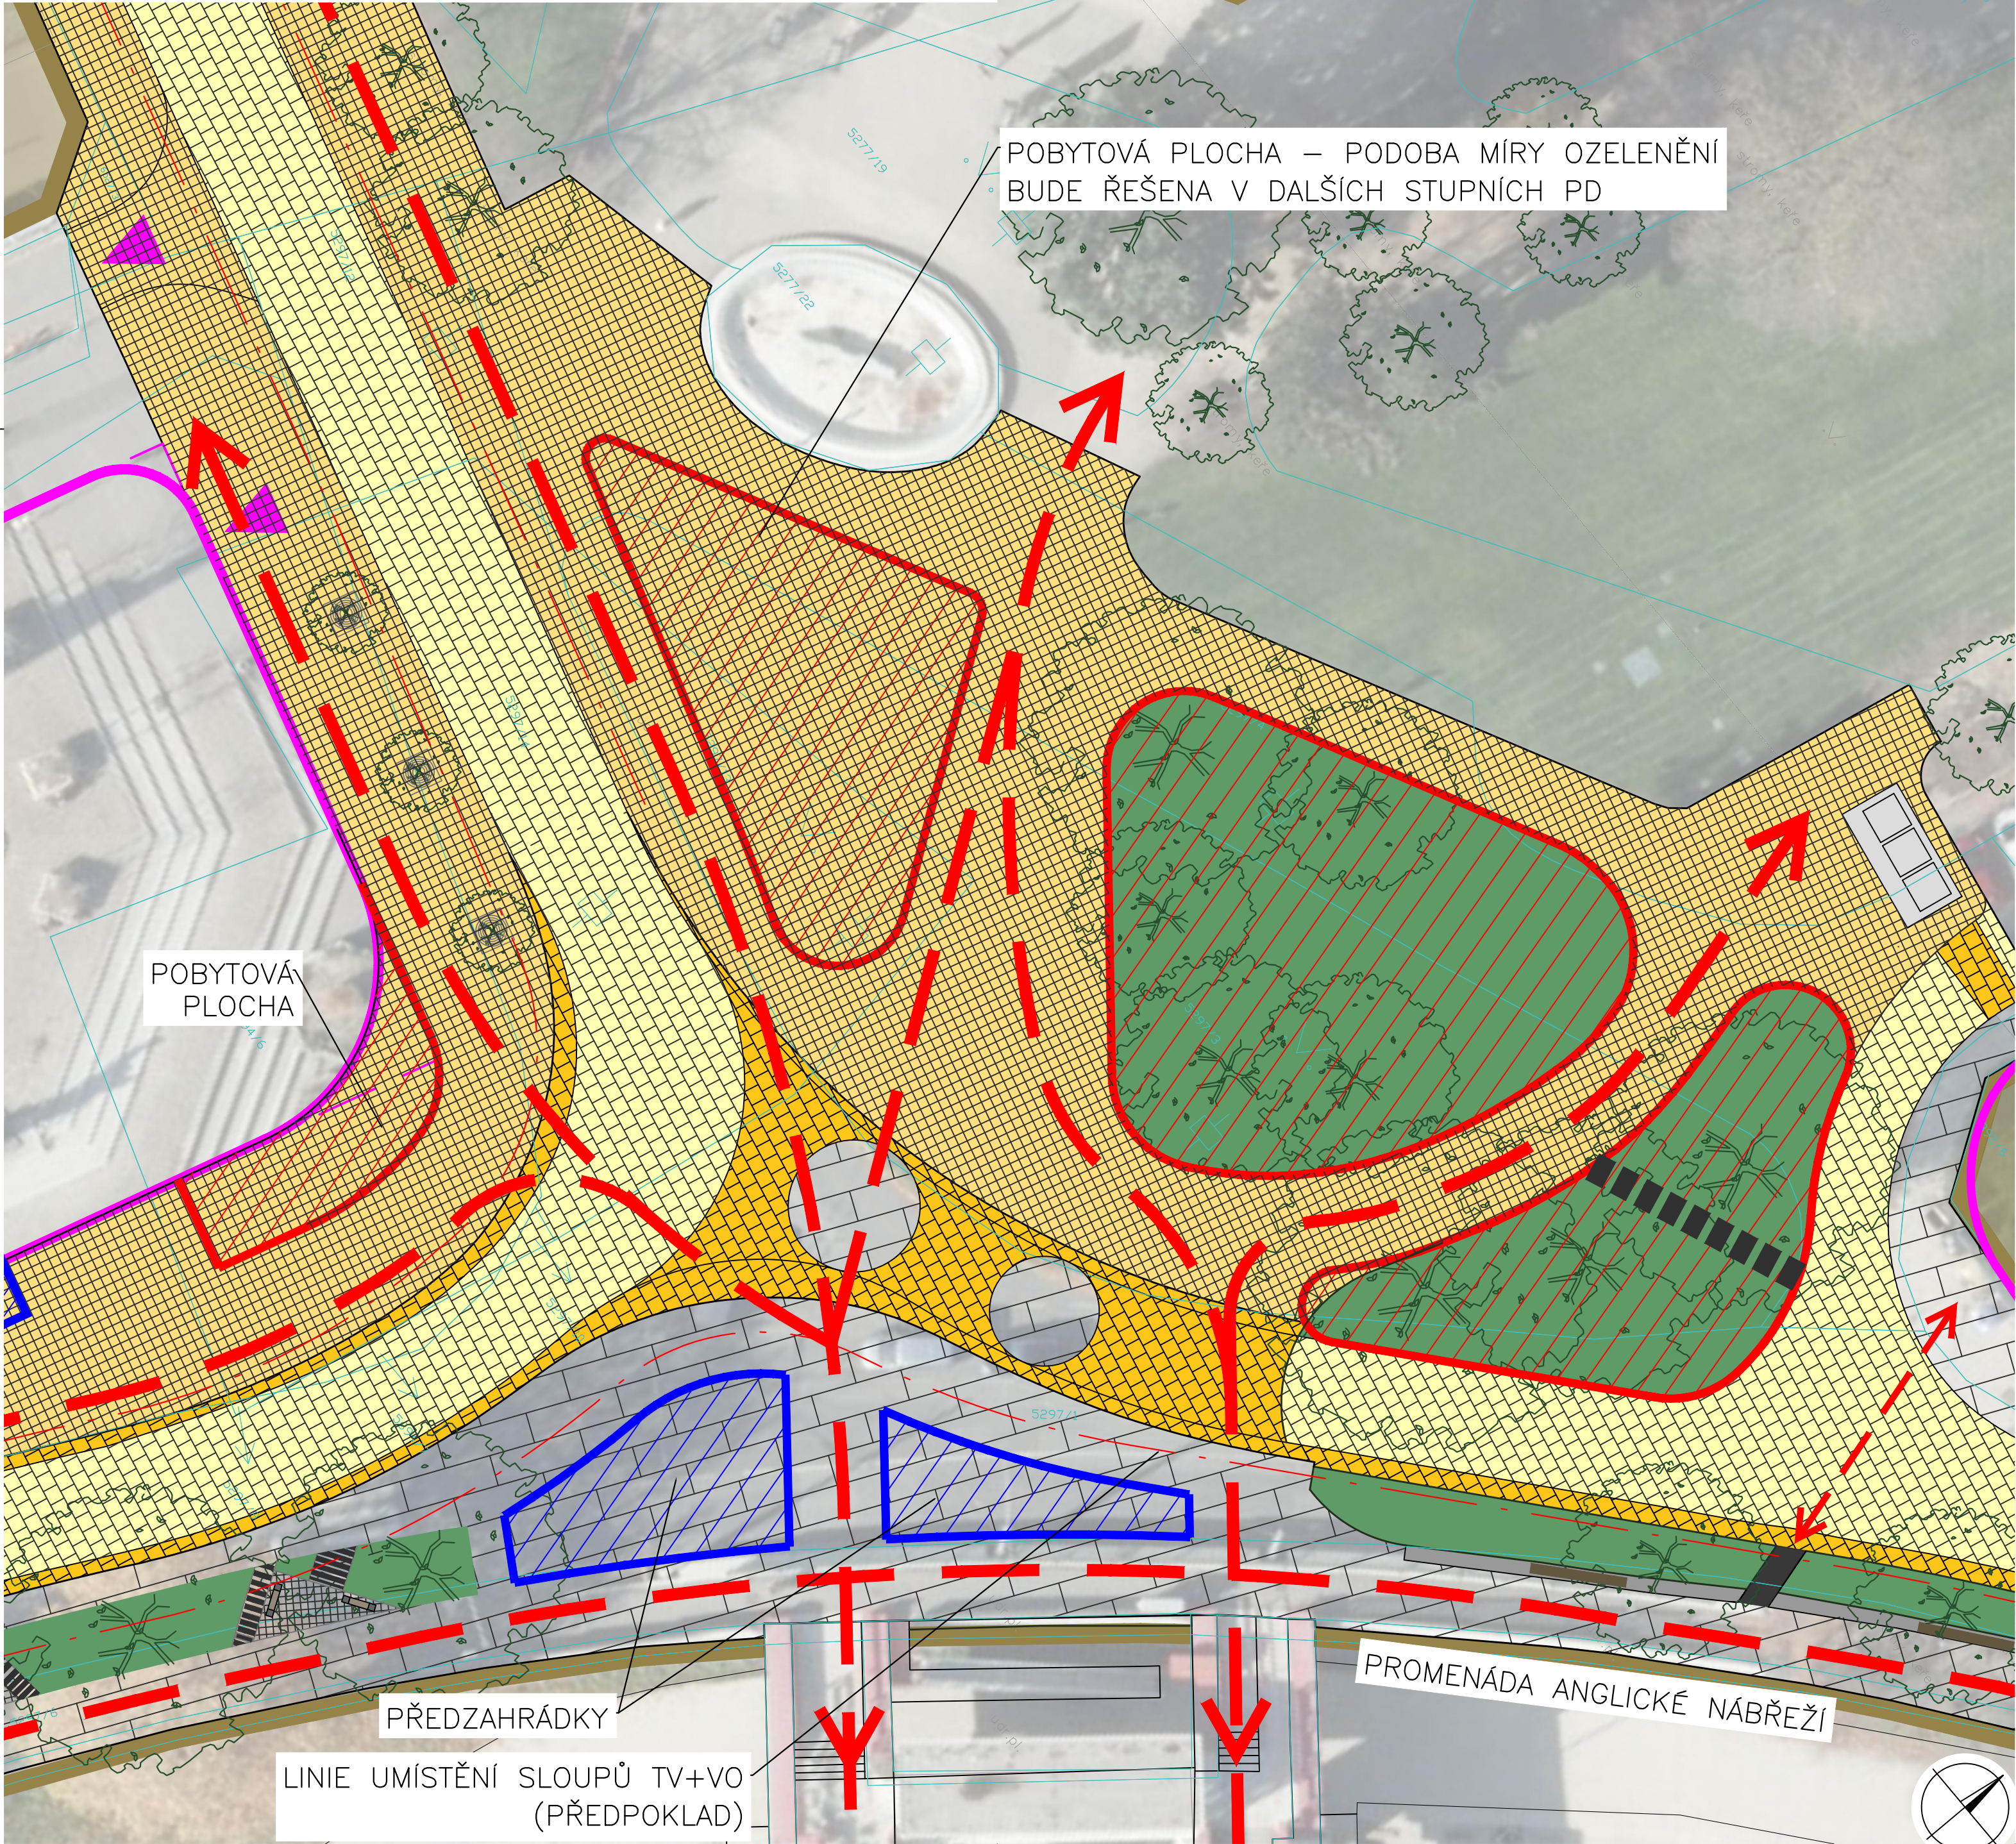

LEGENDA VYPLNĚNÍ

- BETONOVÁ ZASAKOVACÍ DLAŽBA
- VELKOFORMÁTOVÁ DLAŽBA (BETONOVÉ NÁŠLAPY)
- DLAŽBA Z PLZEŇSKÉ DESKY
- ŽULOVÁ DLAŽEBNÍ KOSTKA | MOZAIKA 6/6
- ŽULOVÁ DLAŽEBNÍ KOSTKA | ŠTÍPANÁ 16/16
- ŽULOVÁ DLAŽEBNÍ KOSTKA | ŘEZANÁ 16/16
- ZASTÁVKOVÝ PRUH | CEMENTOVÝ BETON
- BETONOVÁ DLAŽBA
- VEGETACE

LEGENDA

- HLAVNÍ PĚŠÍ TRASY
- PŘÍČNÉ VAZBY PĚŠÍ TRASY
- POBYTOVÉ PLOCHY
- PŘEDZAHŘÁDKY
- KATASTRÁLNÍ MAPA

MOBILIÁŘ A VYBRANÉ ARCHITEKTONICKÉ PRVKY

- PODZEMNÍ KONTEJNERY NA TRÍDĚNÝ ODPAD
- L102 LAVIČKA BETONOVÁ, DŘEVĚNÝ SEDÁK
- PRŮBĚŽNÁ LAVIČKA–DETAILNÍ ŘEŠENÍ V DALŠÍM STUPNI PD
- PROSTUPY PŘES VEGETAČNÍ PÁSY (POCHOZÍ PLATFORMY)
- POBYTOVÉ PLOCHY VE VEGETAČNÍM PÁSU – POSEZENÍ
- STROM

výškový systém Bpv
souřadný systém S-JTSK


objednatel		Statutární město Plzeň náměstí Republiky 1/1, 306 32 Plzeň zastoupené Útvarem koncepce a rozvoje města Plzně, p.o. Škroupova 5, 305 84 Plzeň	
projektant		hlavní inženýr projektu	
STAVplan® cesta k Vaším stavbám www.stavplan.cz		STAVplan-CZ s.r.o. Ostrovní 15/5 301 00 Plzeň +420 379 494 484 info@stavplan.cz	
Ing. arch. Jiřina Dvořáková		Ing. arch. Karel Salát	
Ing. Jaroslav Šípek		Ing. Michal Rebec	
měřítko		1 : 250	
zakázka		datum	
23SP007		02/2024	
formát		630x420	
stupeň dokumentace		paré	
TST			
příloha		číslo přílohy	
CHARAKTERISTICKÝ DETAIL I.		C.2.1	

CHARAKTERISTICKÝ DETAIL II.

M 1 : 250

DETAIL KAŠNY

M 1 : 50

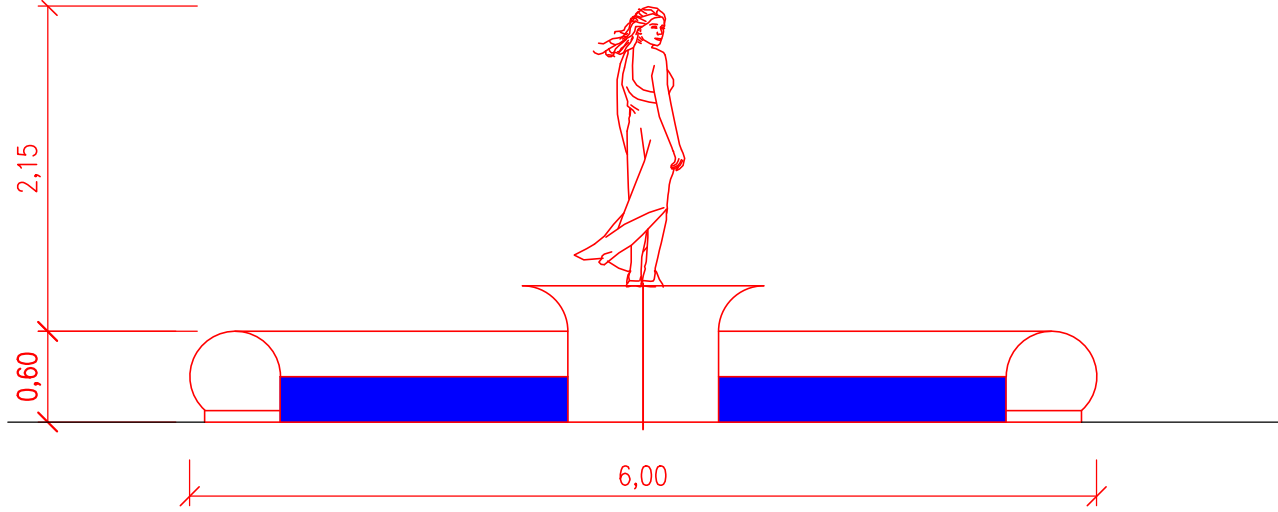

LEGENDA

- HLAVNÍ PĚŠÍ TRASY
- PŘÍČNÉ VAZBY PĚŠÍ TRASY
- POBYTOVÉ PLOCHY
- PŘEDZAHŘÁDKY
-
- KATASTRÁLNÍ MAPA

LEGENDA VYPLNĚNÍ

- BETONOVÁ ZASAKOVACÍ DLAŽBA
- VELKOFORMÁTOVÁ DLAŽBA (BETONOVÉ NÁŠLAPY)
- DLAŽBA Z PLZEŇSKÉ DESKY
- ŽULOVÁ DLAŽEBNÍ KOSTKA | MOZAIKA 6/6
- ŽULOVÁ DLAŽEBNÍ KOSTKA | ŠTÍPANÁ 16/16
- ŽULOVÁ DLAŽEBNÍ KOSTKA | ŘEZANÁ 16/16
- ZASTÁVKOVÝ PRUH | CEMENTOVÝ BETON
- BETONOVÁ DLAŽBA
- VEGETACE

MOBILIÁŘ A VYBRANÉ ARCHITEKTONICKÉ PRVKY

- PODZEMNÍ KONTEJNERY NA TŘÍDĚNÝ ODPAD
- L102 LAVIČKA BETONOVÁ, DŘEVĚNÝ SEDÁK
- PRŮBĚŽNÁ LAVIČKA–DETAILNÍ ŘEŠENÍ V DALŠÍM STUPNI PD
- PROSTUPY PŘES VEGETAČNÍ PÁSY (POCHOZÍ PLATFORMY)
- POBYTOVÉ PLOCHY VE VEGETAČNÍM PÁSU – POSEZENÍ
- STROM

výškový systém Bpv
souřadný systém S–JTSK


objednatel		Statutární město Plzeň náměstí Republiky 1/1, 306 32 Plzeň zastoupené Útvarem koncepce a rozvoje města Plzně, p.o. Škroupova 5, 305 84 Plzeň	
Město Plzeň			
projektant		STAVplan-CZ s.r.o. Ostrovní 15/5 301 00 Plzeň +420 379 494 484 info@stavplan.cz	hlavní inženýr projektu Ing. Michal Rebec
vypracoval		zodpovědný projektant	technická kontrola
Ing. arch. Jiřina Dvořáková		Ing. arch. Karel Salát	Ing. Jaroslav Šípek
území		město Plzeň, okres Plzeň–město, Plzeňský kraj	
akce		měřítko	1 : 250
Revitalizace Anglického nábřeží		zakázka	23SP007
		datum	02/2024
		formát	630x370
		stupeň dokumentace	paré
příloha		TST	
		číslo přílohy	
CHARAKTERISTICKÝ DETAIL II.		C.2.2	

CHARAKTERISTICKÝ DETAIL III.

M 1 : 250

VZOROVÝ ŘEZ SEZENÍM

M 1 : 50

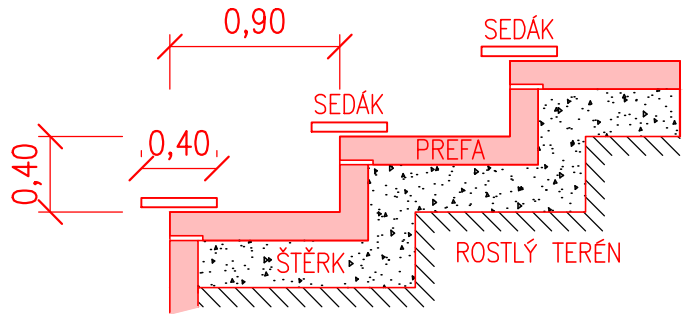

LEGENDA

- HLAVNÍ PĚŠÍ TRASY
- POBYTOVÉ PLOCHY
- KATASTRÁLNÍ MAPA

LEGENDA VYPLNĚNÍ

- BETONOVÁ ZASAKOVACÍ DLAŽBA
- VELKOFORMÁTOVÁ DLAŽBA (BETONOVÉ NÁŠLAPY)
- DLAŽBA Z PLZEŇSKÉ DESKY
- ŽULOVÁ DLAŽEBNÍ KOSTKA | MOZAIKA 6/6
- ŽULOVÁ DLAŽEBNÍ KOSTKA | ŠTÍPANÁ 16/16
- ŽULOVÁ DLAŽEBNÍ KOSTKA | ŘEZANÁ 16/16
- ZASTÁVKOVÝ PRUH | CEMENTOVÝ BETON
- BETONOVÁ DLAŽBA
- VEGETACE

výškový systém Bpv
souřadný systém S-JTSK

objednatel		Statutární město Plzeň náměstí Republiky 1/1, 306 32 Plzeň zastoupené Útvarem koncepce a rozvoje města Plzně, p.o. Škroupova 5, 305 84 Plzeň		
Město Plzeň				
projektant		STAVplan [®] cesta k Vaším stavbám www.stavplan.cz	STAVplan-CZ s.r.o. Ostrovní 15/5 301 00 Plzeň +420 379 494 484 info@stavplan.cz	hlavní inženýr projektu Ing. Michal Rebec
vypracoval	Ing. arch. Jiřina Dvořáková	zodpovědný projektant	Ing. arch. Karel Salát	technická kontrola Ing. Jaroslav Šípek
území	město Plzeň, okres Plzeň-město, Plzeňský kraj			měřítko 1 : 250
akce	Revitalizace Anglického nábřeží			zakázka 23SP007
				datum 02/2024
příloha	CHARAKTERISTICKÝ DETAIL III.			formát 630x297
				stupeň dokumentace TST
			číslo přílohy C.2.3	paré