
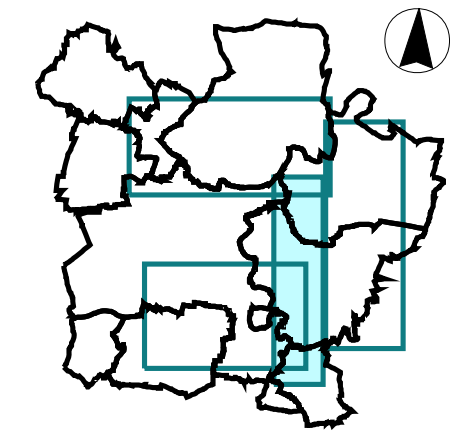
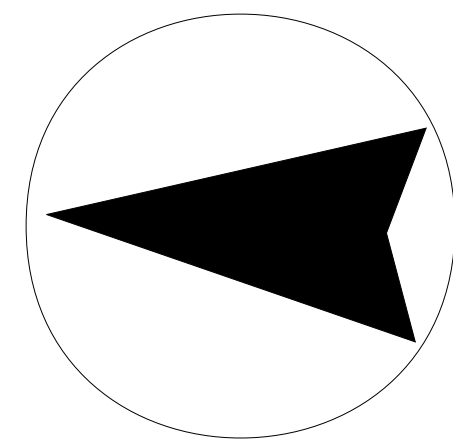


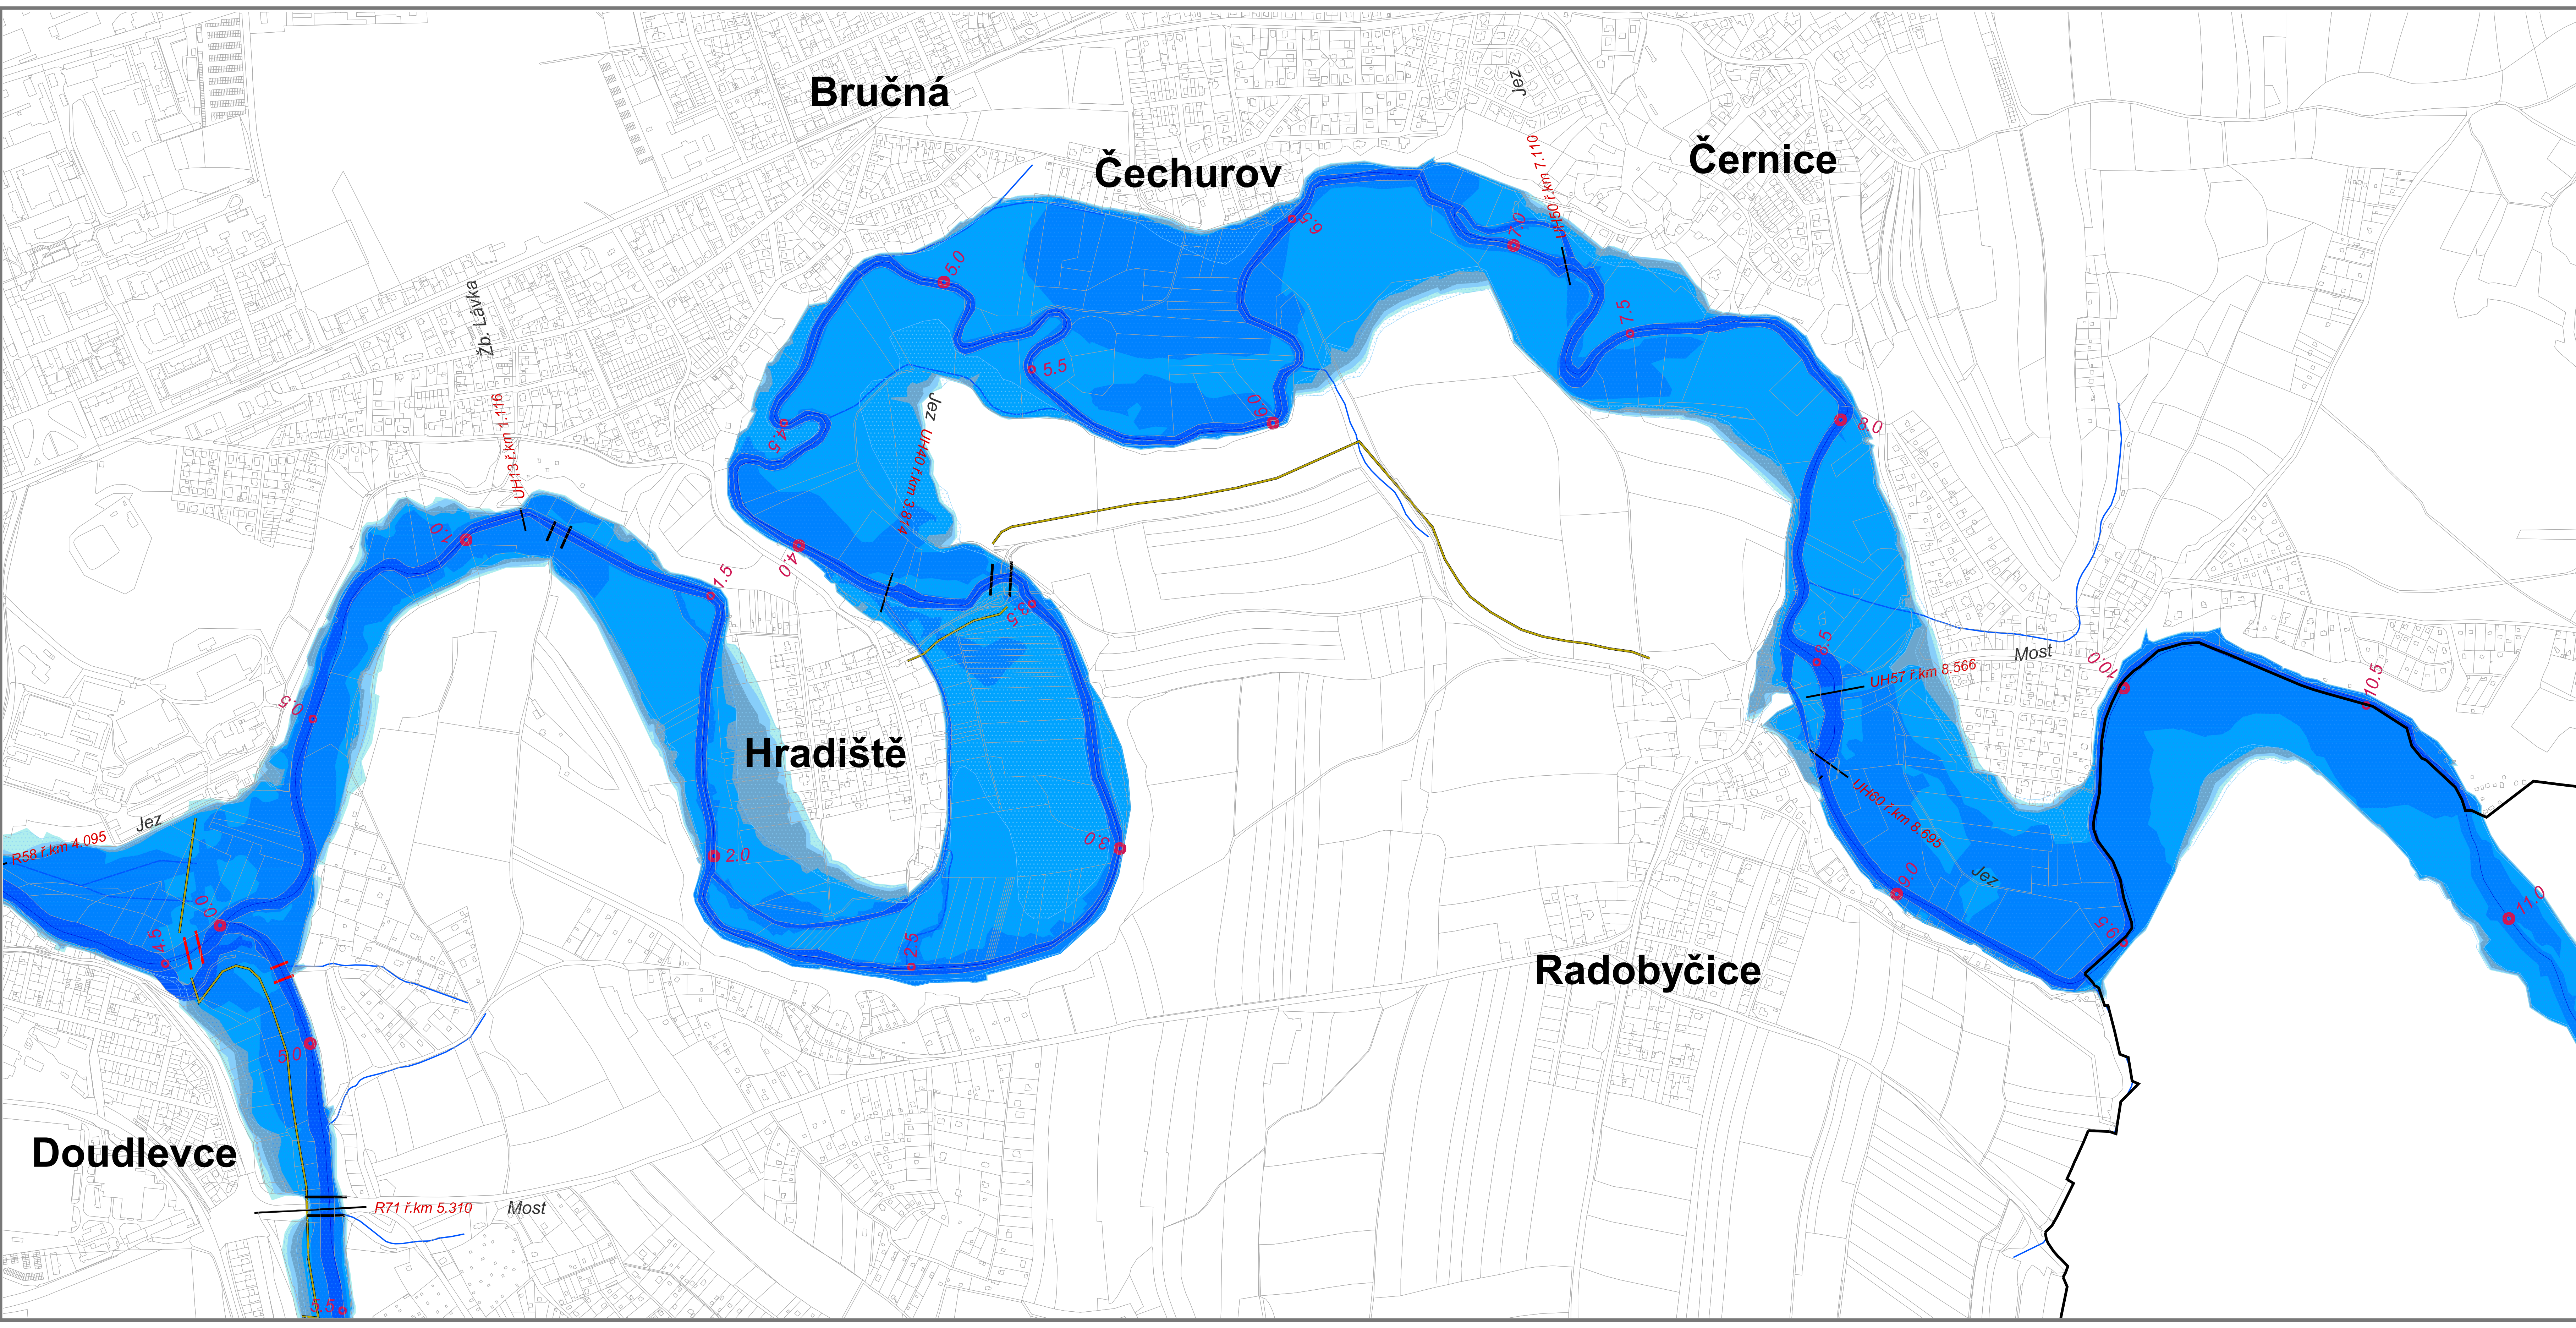

LEGENDA

- KATASTRÁLNÍ MAPA
- ZPEVNĚNÉ PŘÍSTUPOVÉ CESTY PRO MANAGEMENT BŘEHOVÝCH POROSTŮ
- OBJEKTY NA TOCÍCH
- LÁVKY, MOSTY - STAV  
LÁVKY - REKONSTRUKCE  
LÁVKY - NÁVRH  
LÁVKY - ZDVOJENÉ A NAVAZUJÍCÍ TRASY
- VODNÍ TOKY A PLOCHY
- ZÁTOPOVÁ OBLAST  $Q_1$
- ZÁTOPOVÁ OBLAST  $Q_5$
- ZÁTOPOVÁ OBLAST  $Q_{20}$
- ZÁTOPOVÁ OBLAST  $Q_{50}$
- ZÁTOPOVÁ OBLAST  $Q_{100}$

|   |                      |                      |                             |
|---|----------------------|----------------------|-----------------------------|
|  ÚTVAR KONCEPCE A ROZVOJE MĚSTA PLZNĚ<br>305 84 PLZEŇ, ŠKROUPOVA 5, TELEFON 37 803 5001 FAX 37 803 5002 |                      |                      | STUPĚŇ PD:<br>ÚZEMNÍ STUDIE |
| VEDOUCÍ ÚKOLU:   | ING. JOSEF ČIHÁK     | DATUM :              | 11/ 2010                    |
| VYPRACOVALA:   | ING. PAVLÍNA ČERVENÁ | IDENTIFIKAČNÍ ČÍSLO: | 2010.03.03                  |
| GRAFICKÉ ZPRACOVÁNÍ:   | ING. PAVLÍNA ČERVENÁ | MĚŘÍTKO:             | 1: 5000                     |
| PLZEŇ - REVITALIZACE NÁBŘEŽÍ ŘEKY ÚHLAVY   |                      |                      | č.:                         |
| NÁZEV PŘÍLOHY: MAPA ZÁPLAVOVÝCH ÚZEMÍ   |                      |                      | 12                          |