

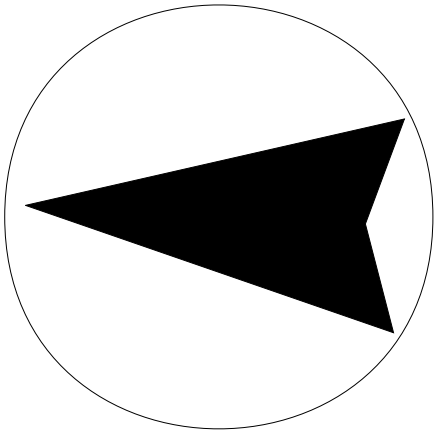


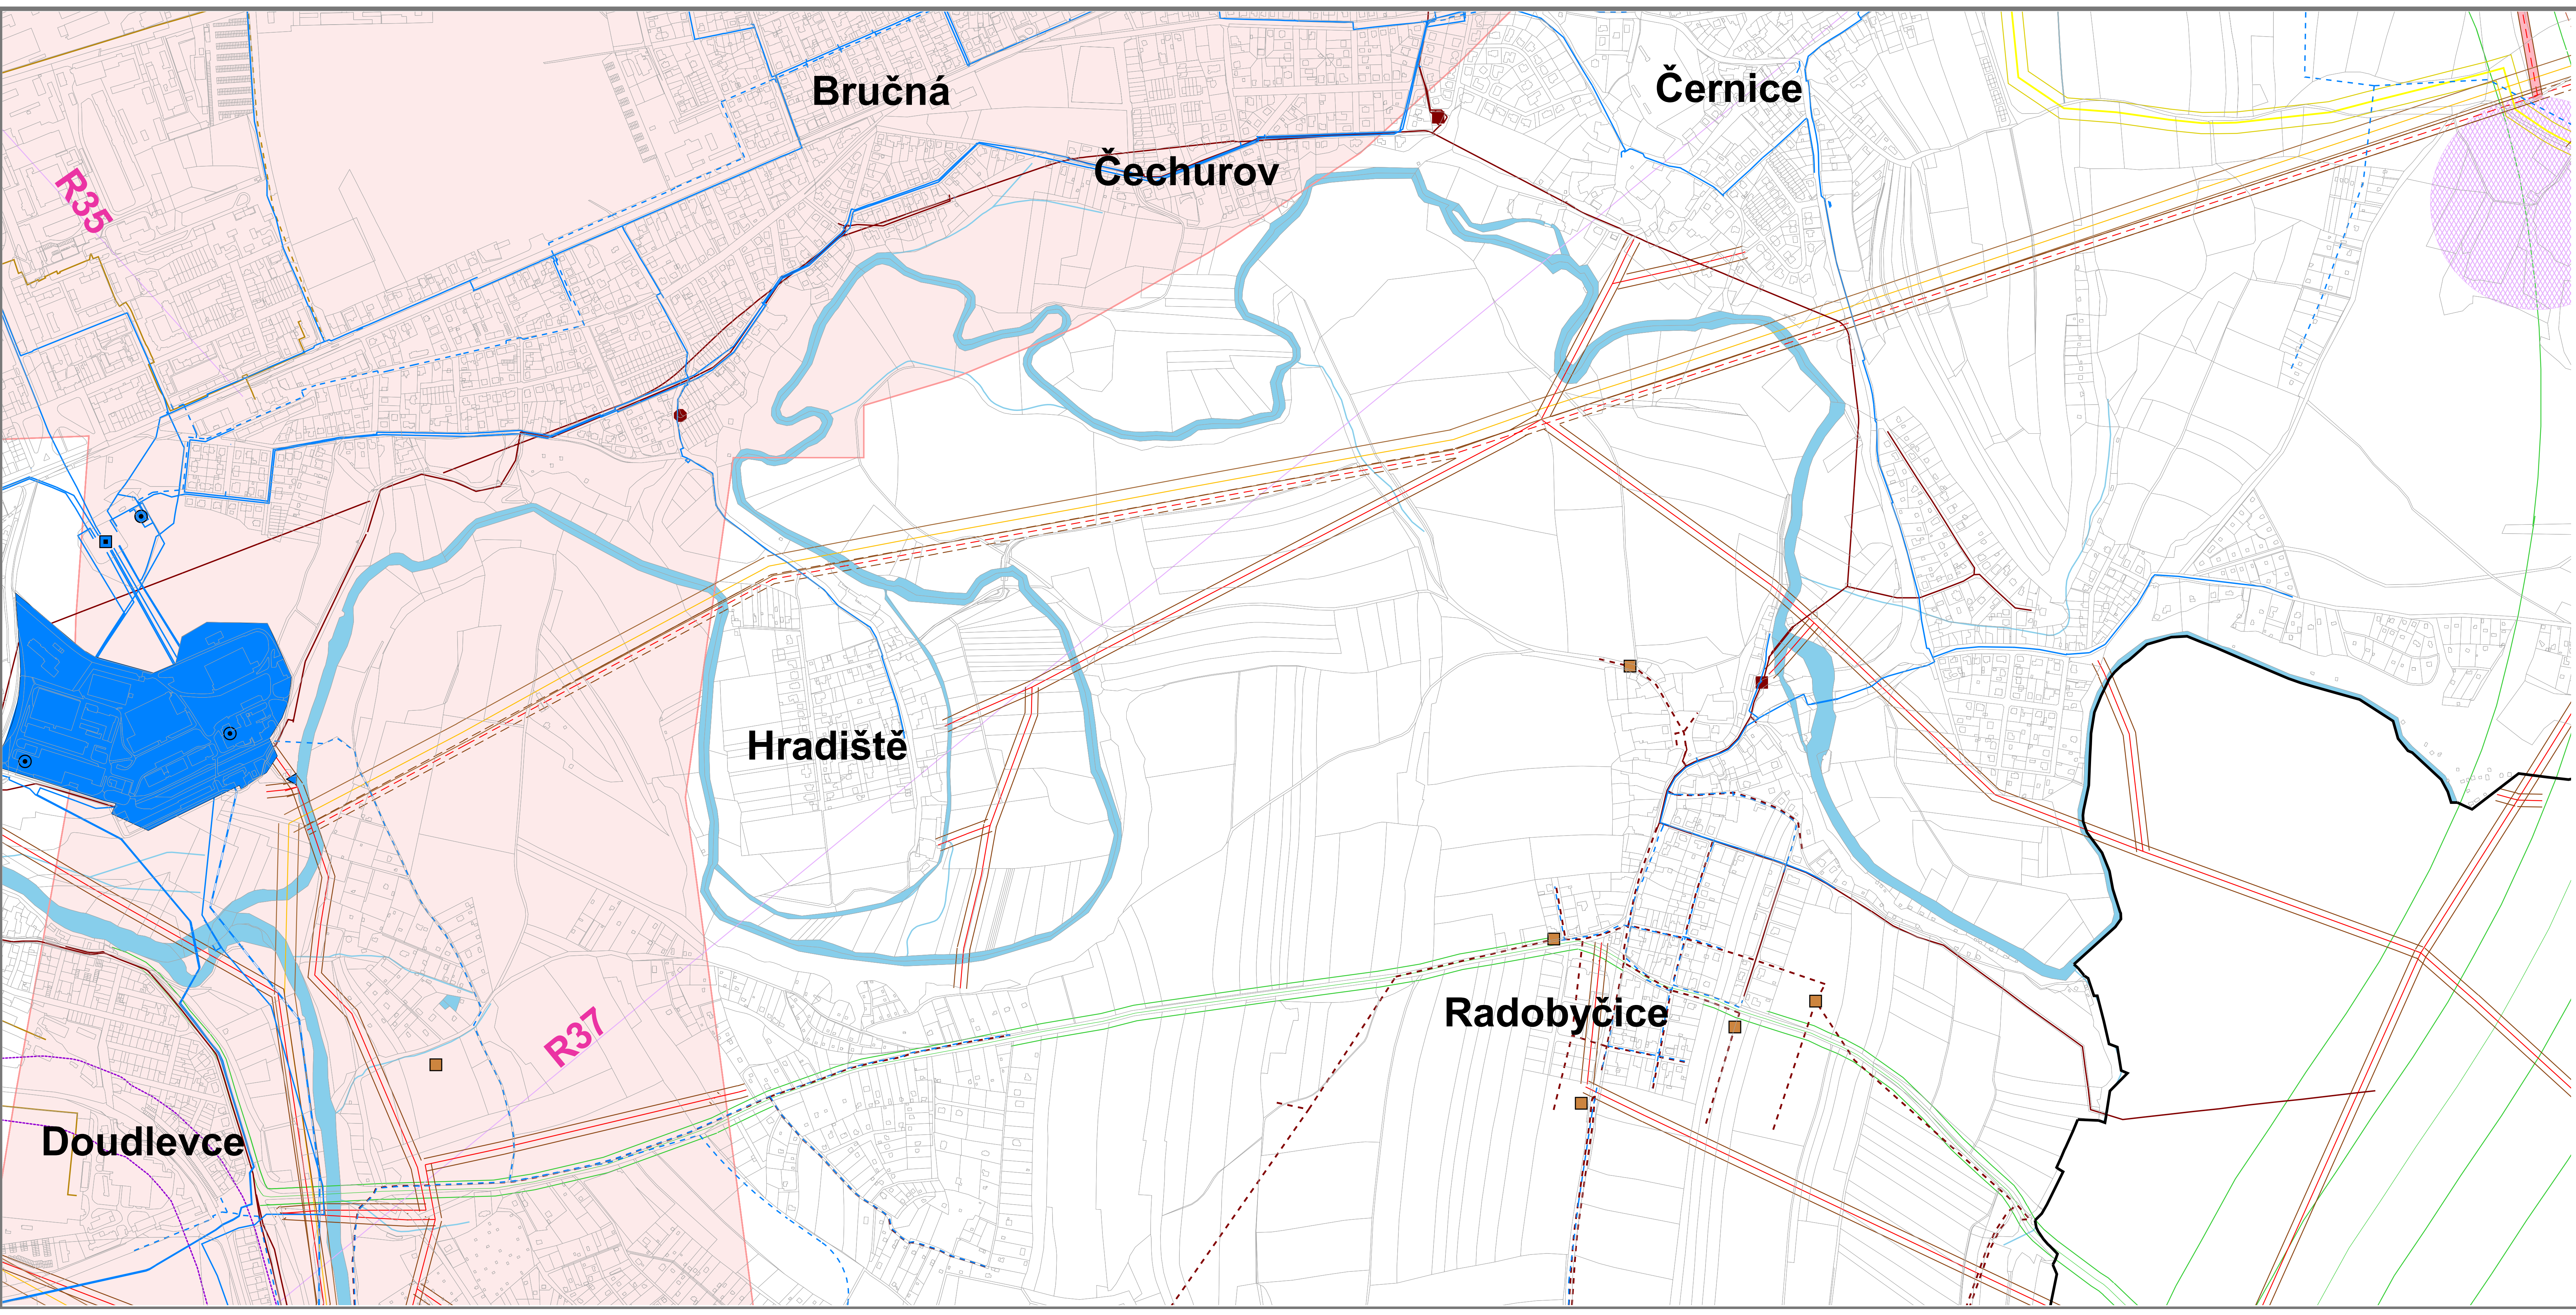

LEGENDA

- VODNÍ TOKY A PLOCHY
- ÚPRAVNA VODY - VODÁRNA PLZEŇ a.s.
- VODOJEM - STAV
- ČERPAČÍ STANICE - STAV
- JIMÁNÍ VODY - STAV
- ČERPAČÍ STANICE - STAV
- RETENČNÍ NÁDRŽ - STAV
- RETENČNÍ NÁDRŽ - NÁVRH
- OCHRANNÉ PÁSMO STÁVAJÍCÍHO VEDENÍ ELEKTRICKÉ ENERGIE
- OCHRANNÉ PÁSMO NAVRŽENÉHO VEDENÍ ELEKTRICKÉ ENERGIE
- VENKOVNÍ VEDENÍ ELEKTRICKÉ ENERGIE 22 kV - STAV
- VENKOVNÍ VEDENÍ ELEKTRICKÉ ENERGIE 22kV - NÁVRH
- BEZPEČNOSTNÍ PÁSMO STÁVAJÍCÍCH VYSOKOTLAKÝCH PLYNOVODŮ
- TRASA VYSOKOTLAKÝCH PLYNOVODŮ - STAV
- TRASA VYSOKOTLAKÝCH PLYNOVODŮ - NÁVRH
- PRIMÁRNÍ ROZVOD TEPLA S OCHRANNÝM PÁSMEM - STAV
- PRIMÁRNÍ ROZVOD TEPLA S OCHRANNÝM PÁSMEM - NÁVRH
- VODOVOD S OCHRANNÝM PÁSMEM - STAV
- VODOVOD S OCHRANNÝM PÁSMEM - NÁVRH
- KANALIZACE S OCHRANNÝM PÁSMEM - STAV
- KANALIZACE S OCHRANNÝM PÁSMEM - NÁVRH
- OCHRANNÉ PÁSMO RADIORELÉOVÝCH SPOJŮ A ZAŘÍZENÍ
- R37 TRASY RADIORELÉOVÝCH SPOJŮ
- PŮDORYSNÝ PRŮMĚT PROSTORU OCHRANNÝCH PÁSEM LETIŠTĚ A HELIPORTU
- OSA KOMUNIKACÍ V ÚSEKU S OCHRANNÝM PÁSMEM
- SILNIČNÍ OCHRANNÉ PÁSMO NAVRŽENÉ SILNIČNÍ SÍTĚ
- SILNIČNÍ OCHRANNÉ PÁSMO NAVRŽENÉ SILNIČNÍ SÍTĚ
- OCHRANNÉ PÁSMO DRÁHY - STÁVAJÍCÍ

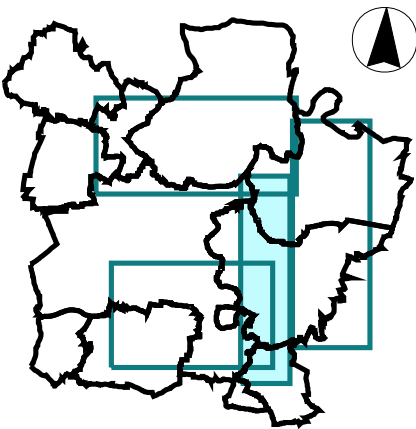

ÚTVAR KONCEPCE A ROZVOJE MĚSTA PLZEŇ
305 84 PLZEŇ, SKROUPOVA 5, TELEFON 37 803 5001 FAX 37 803 5002

STUPEŇ PD:
ÚZEMNÍ STUDIE

VEDOUcí ÚKOLU:	ING. JOSEF ČIHÁK	DATUM :	11/ 2010
VYPRACOVALA:	ING. PAVLÍNA ČERVENÁ	IDENTIFIKAČNÍ ČÍSLO:	2010.03.03
GRAFICKÉ ZPRACOVÁNÍ:	ING. PAVLÍNA ČERVENÁ	MĚŘÍTKO:	1: 5000

PLZEŇ - REVITALIZACE NÁBŘEŽÍ ŘEKY ÚHLAVY

Č.:

8

NÁZEV PŘÍLOHY: LIMITY VYUŽITÍ ÚZEMÍ - TECHNICKÁ INFRASTRUKTURA A DOPRAVA