

PARK

SV. JIŘÍ

krajinářská studie

PREZENTACE ROZPRACOVANOSTI

Doc. Ing. Klára Salzmann, PhD.
Ing. arch. Tomáš Pozdech
MSc. Vladimír Novák
Ing. Lucie Breuerová

15. září 2026



OBSAH PREZENTACE

VÝCHODISKA PRO NÁVRH


KONCEPCE

CELKOVÝ NÁVRH
A HLAVNÍ TÉMATA

NÁVRH V DETAILU

VÝCHODISKA PRO NÁVRH

ŘÍČNÍ KRAJINA

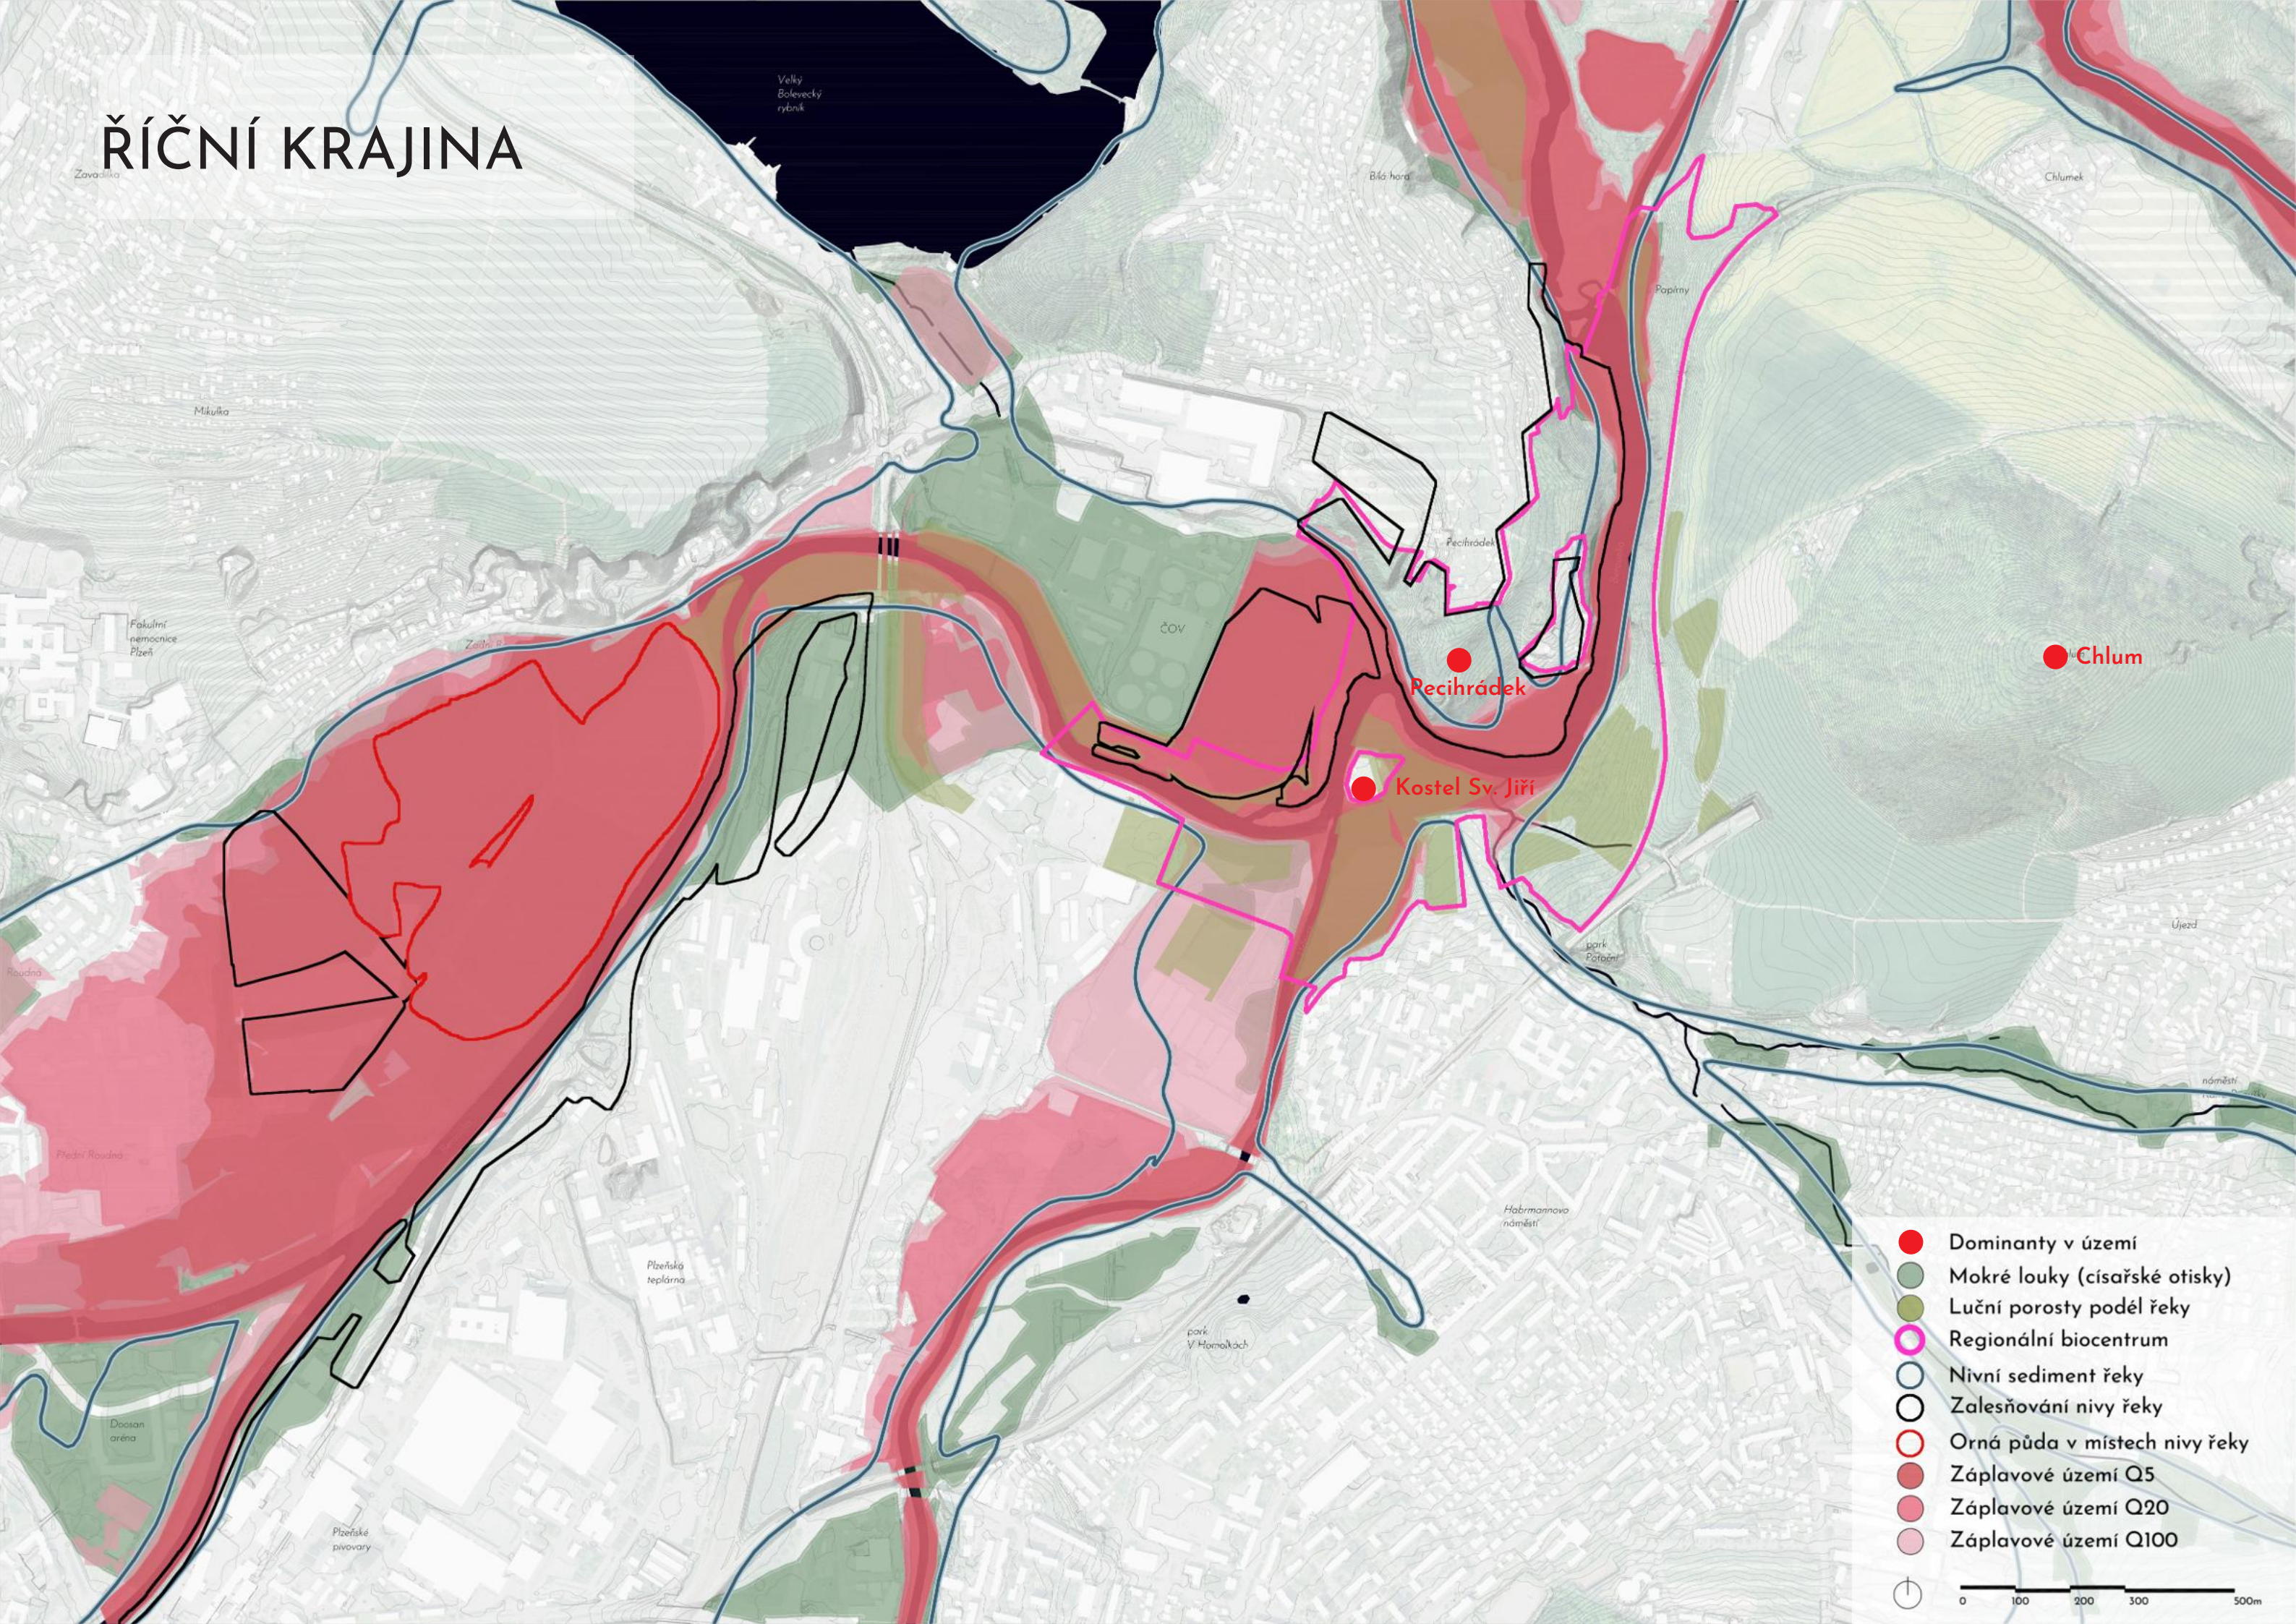


PROBLÉMOVÁ MÍSTA A HROZBY



KONCEPT

CELKOVÝ KONCEPT

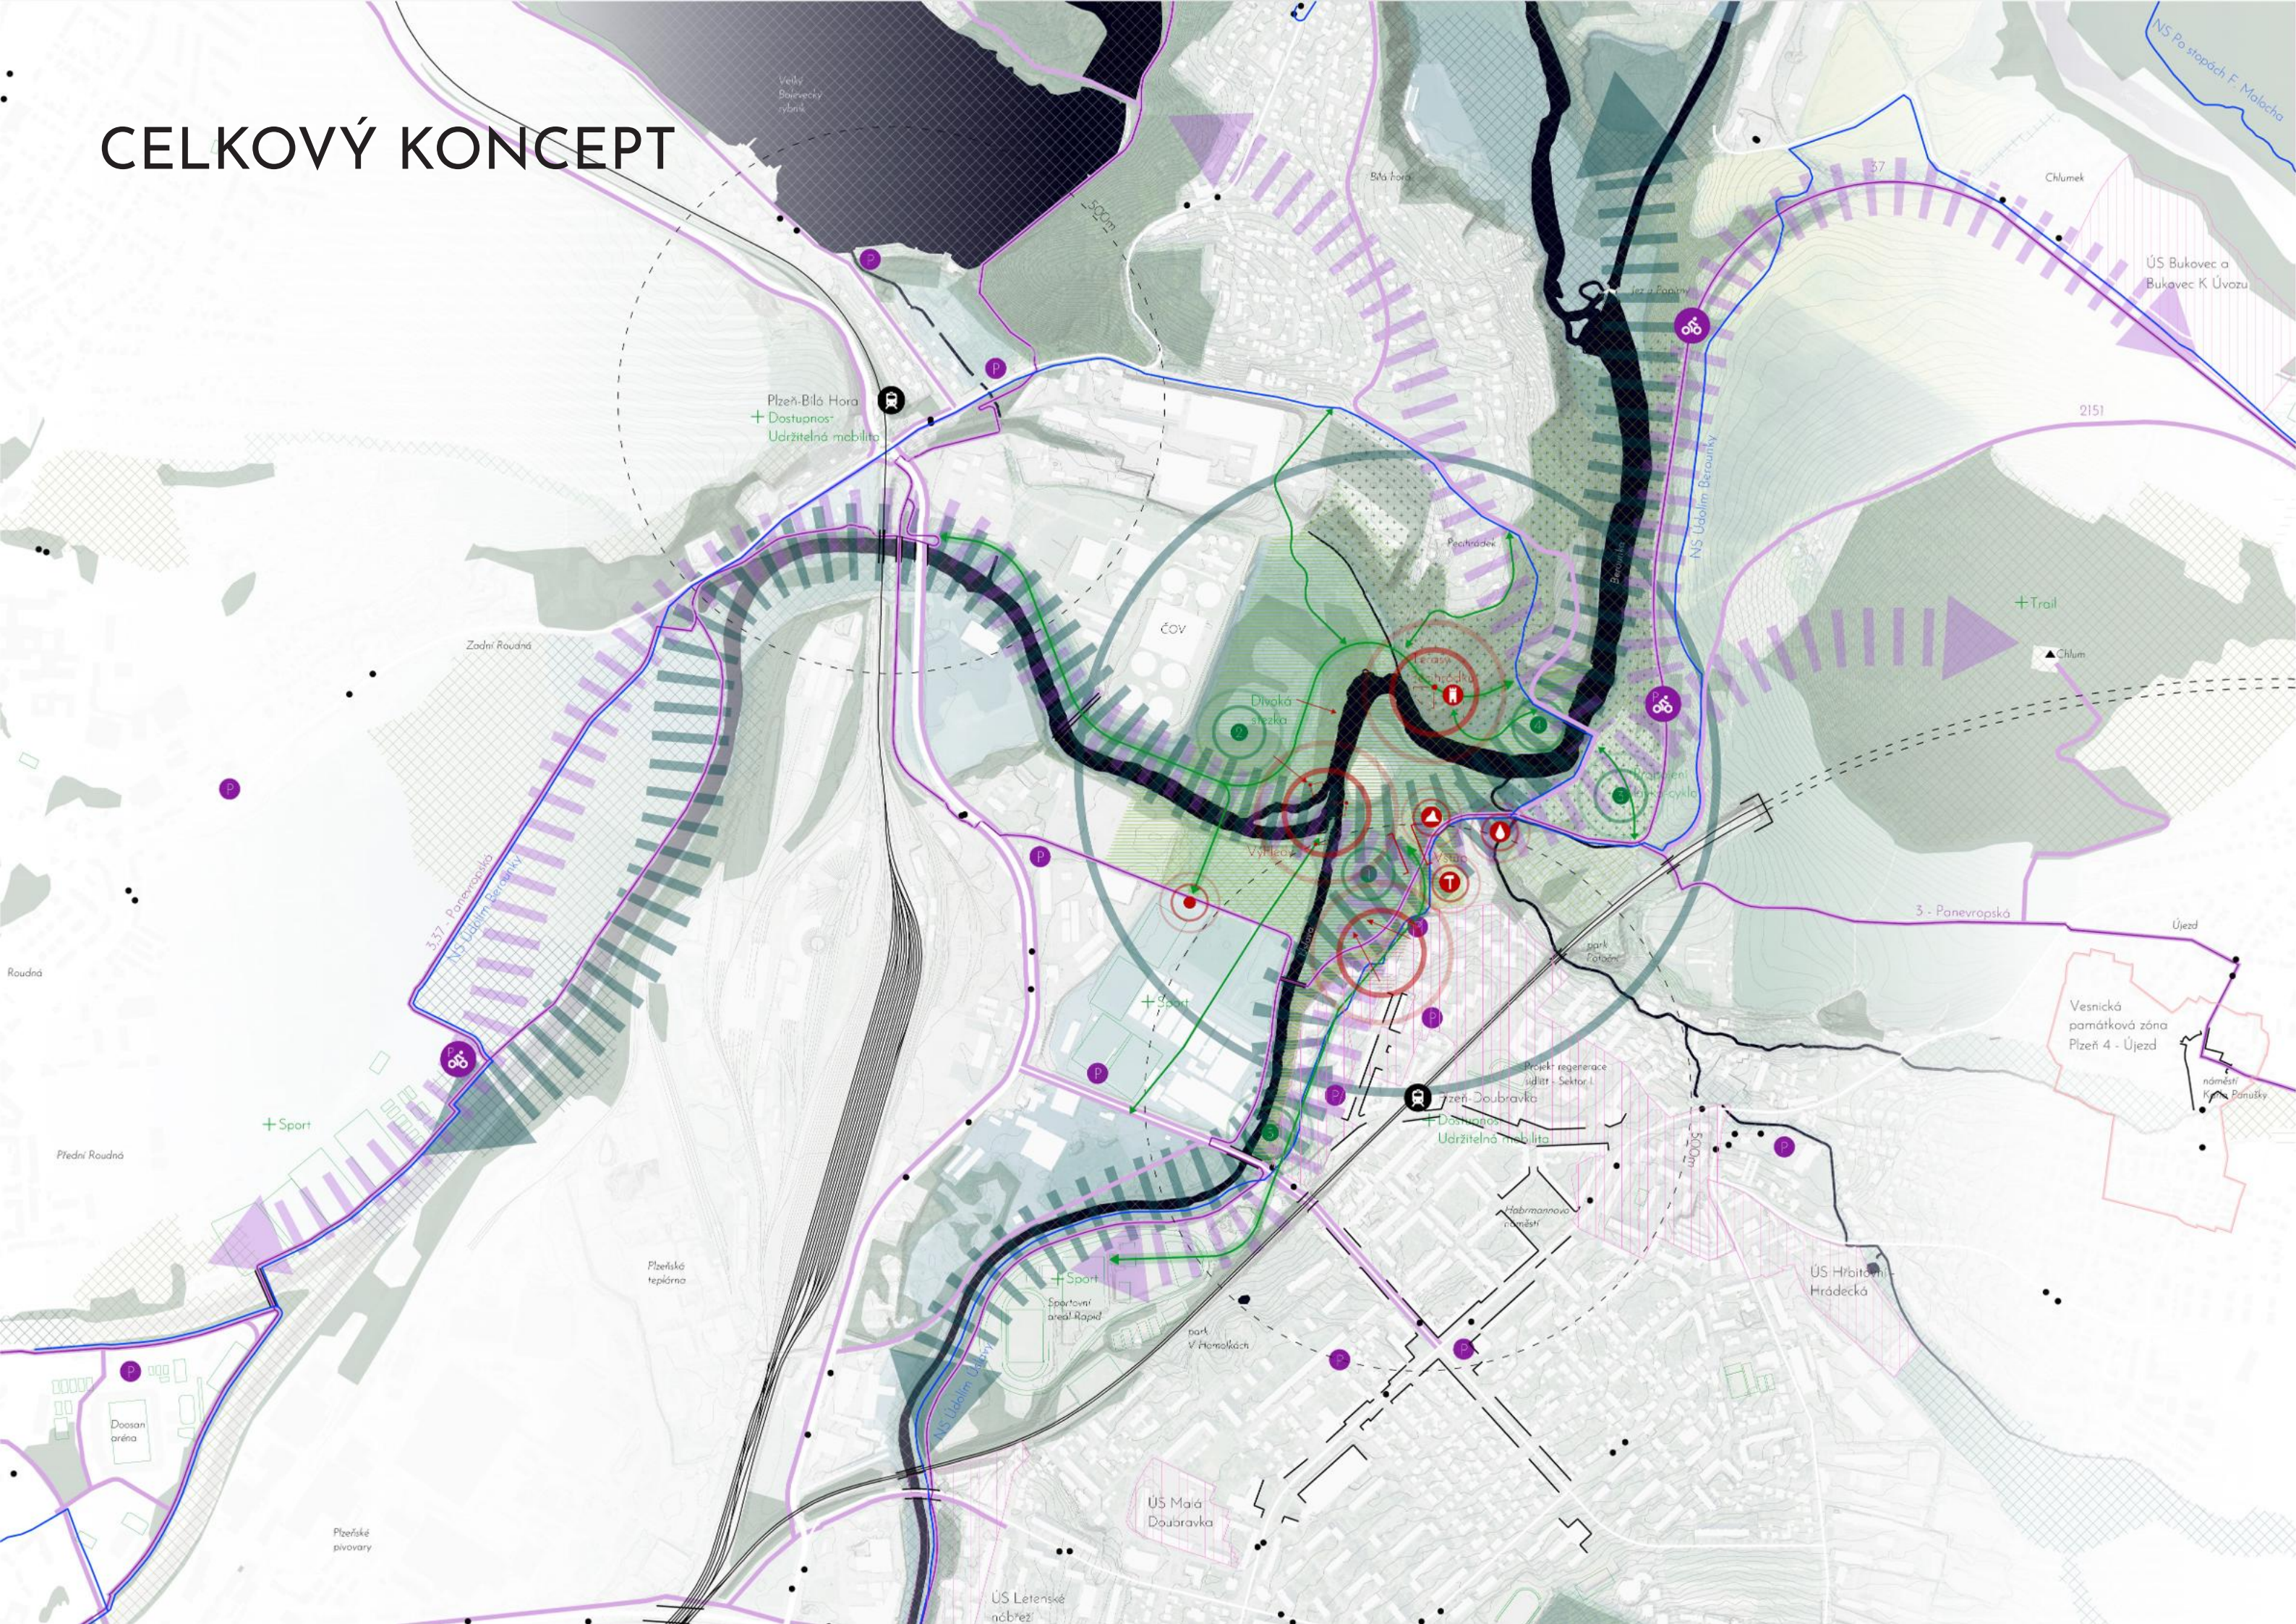

KONCEPT - ČTYŘI SVĚTY




SITUACE NÁVRHU



HLAVNÍ TÉMATA NÁVRHU


TÉMA POHYBU A PROPOJENÍ

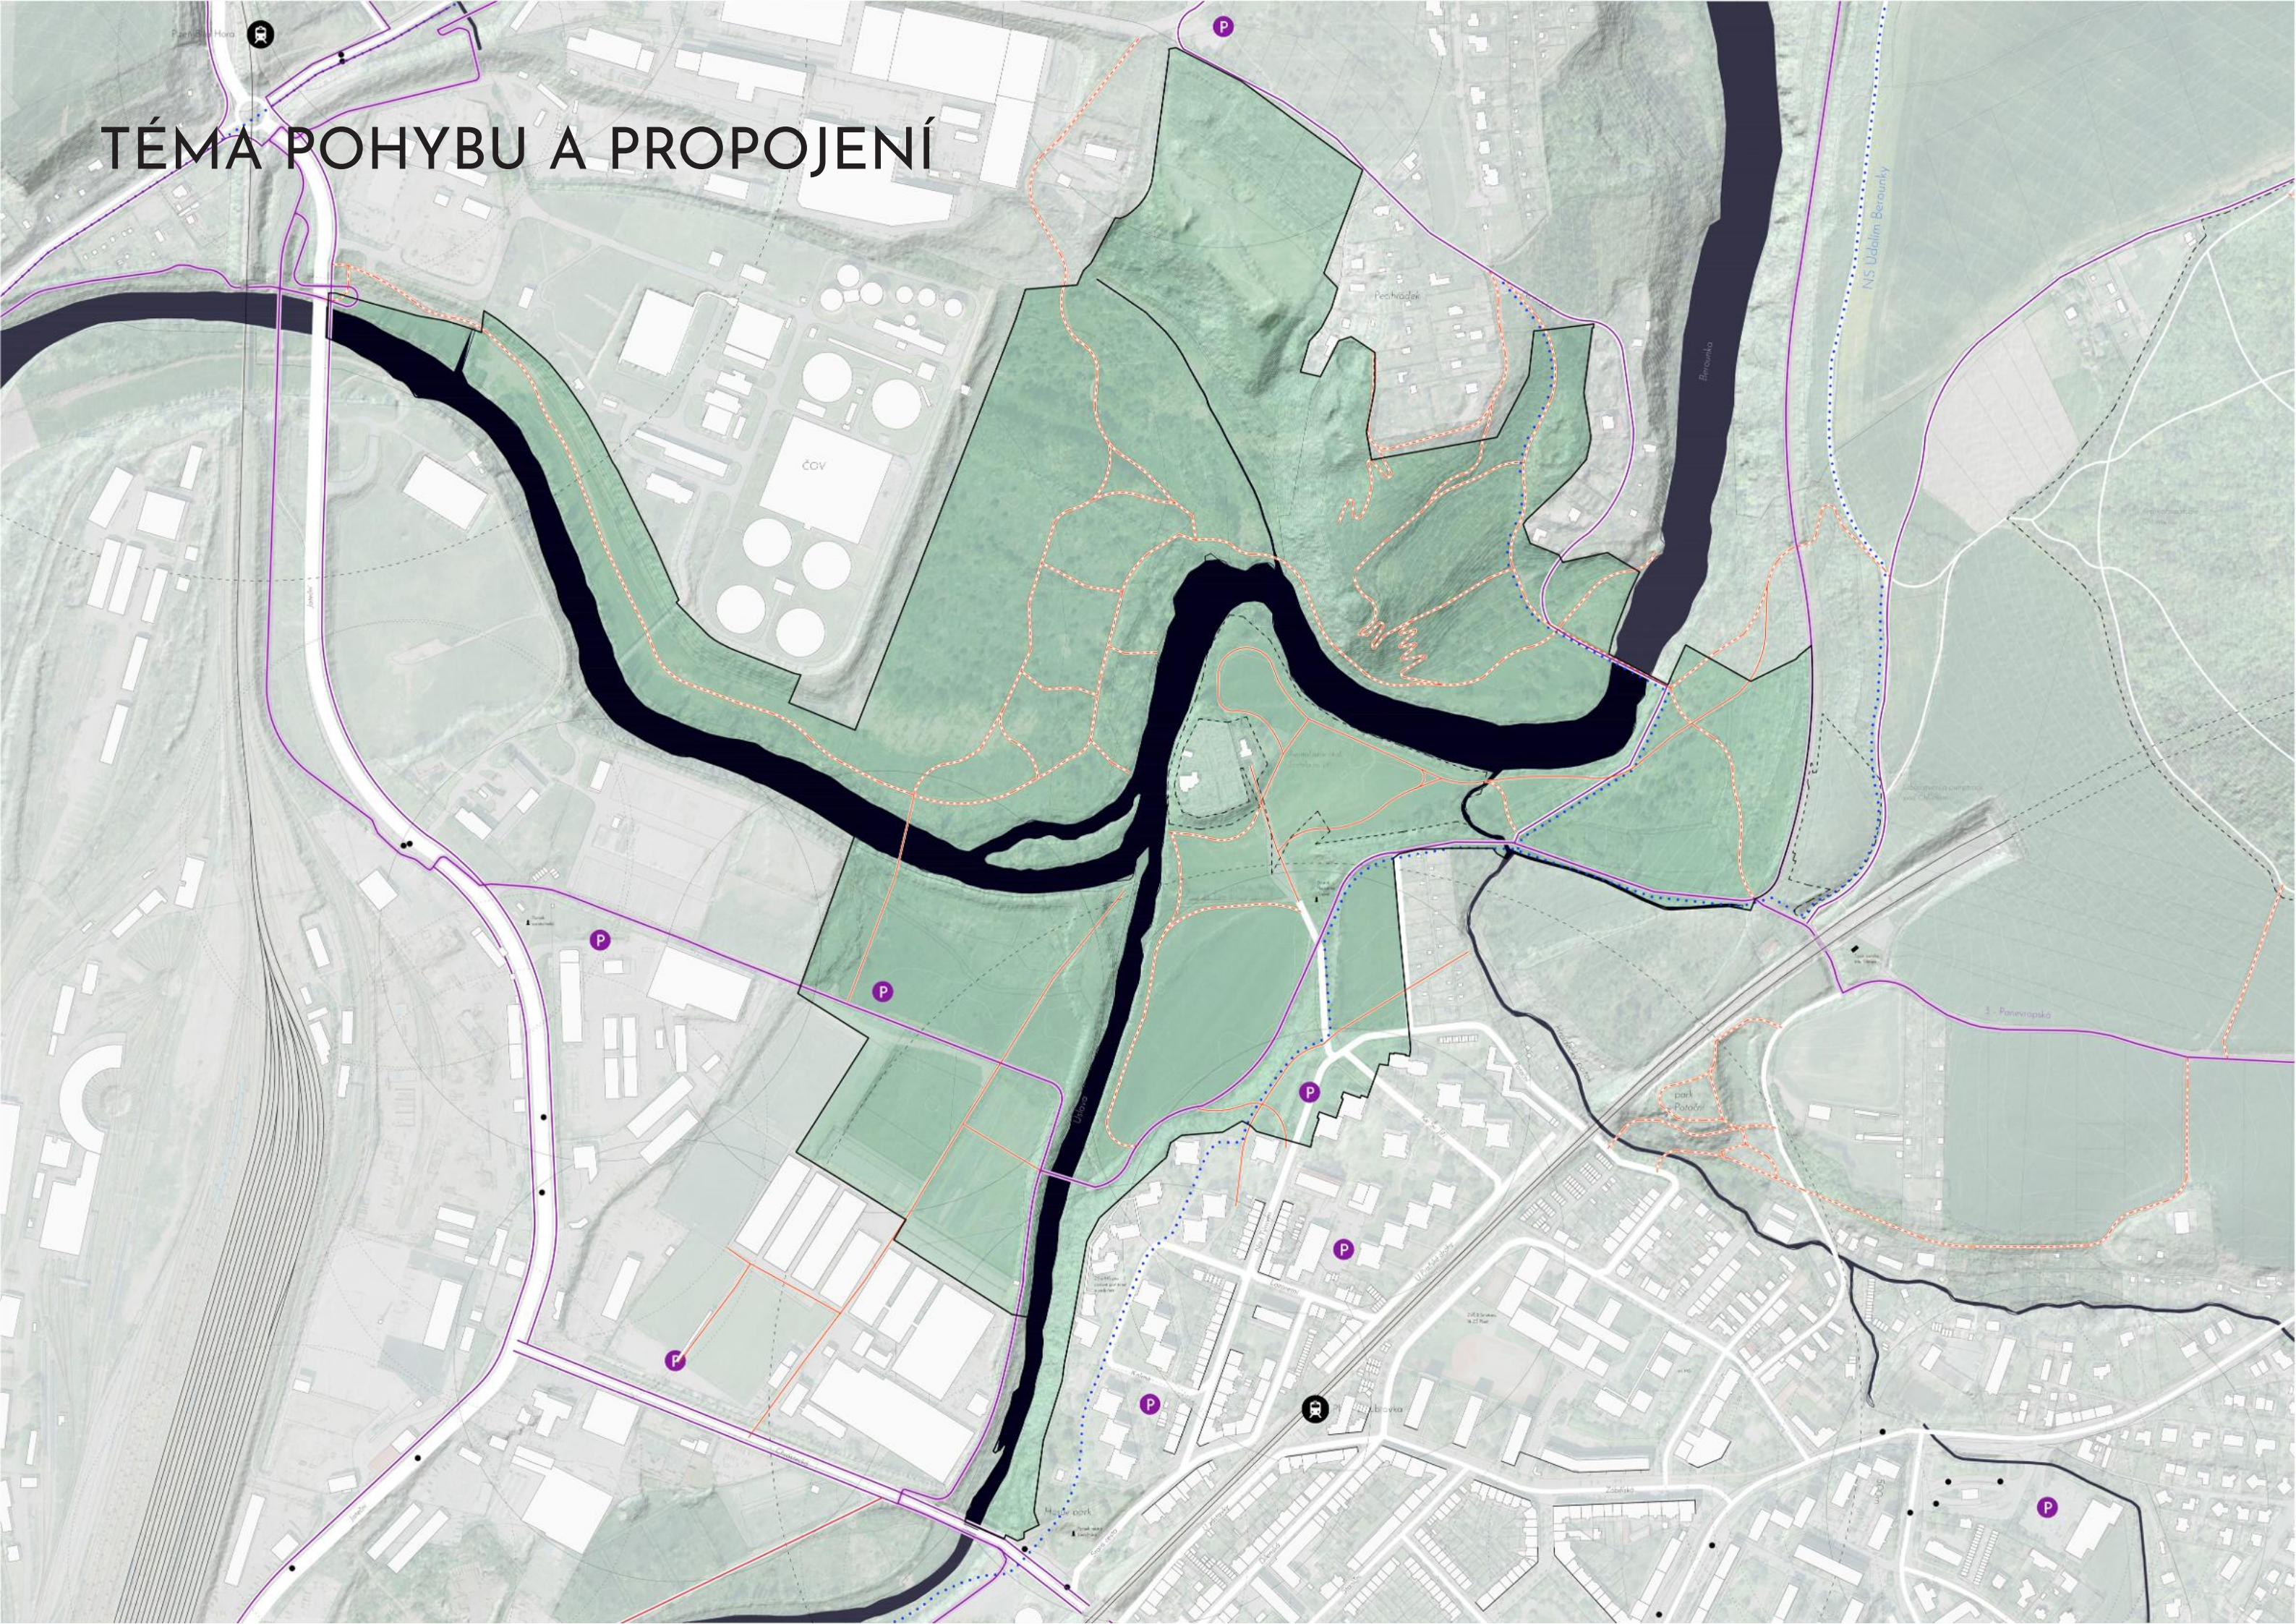


TÉMA KRAJINY A MANAGEMENTU

The map displays a river valley with various green management zones. The zones are color-coded according to the intensity of care, with a scale on the right ranging from dark green (high intensity) to light green (low intensity). The zones are labeled with names in Czech: 'ČOV' (Wastewater Treatment Plant), 'Dlouhá louka' (Long meadow), 'Zaolavské území' (Zaolavské area), 'Sedláček' (Sedláček), 'Olešnický sad' (Olešnický sad), 'park Potůček' (park Potůček), and 'Háječek' (Háječek). The map also shows the river 'Bárovka' and surrounding urban areas.

intenzita péče

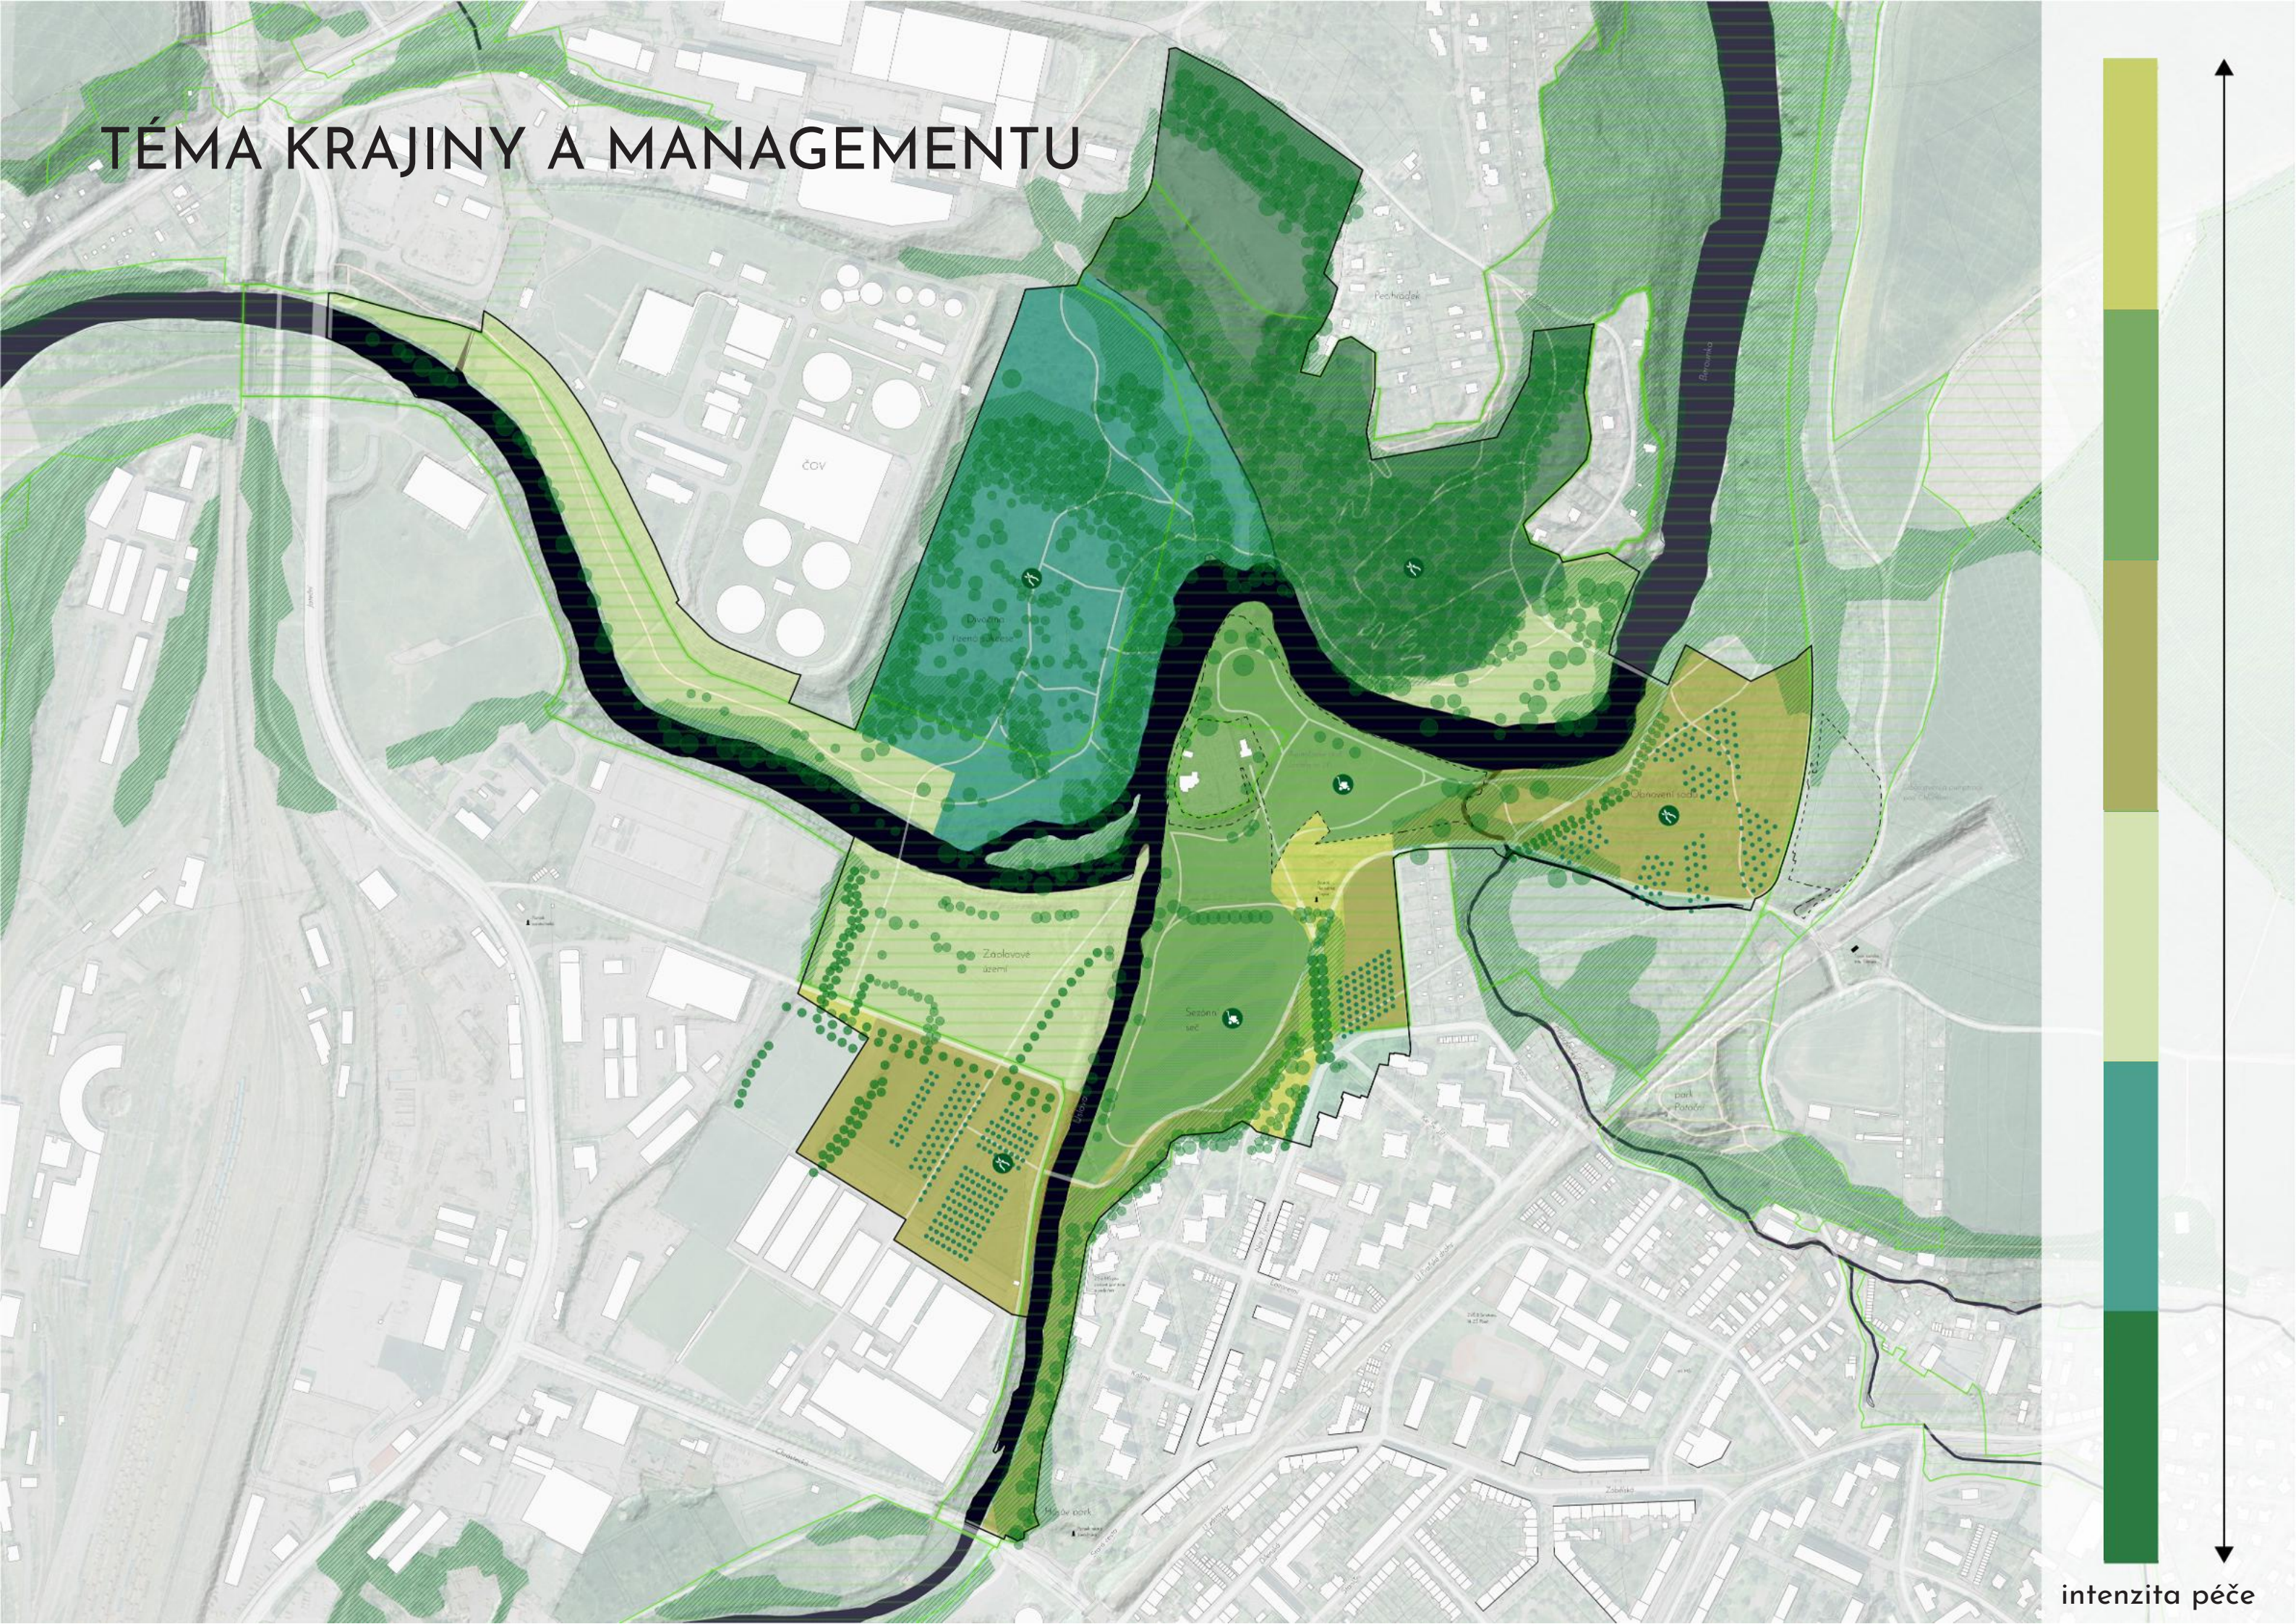[illegible]

NÁVRH V DETAILU




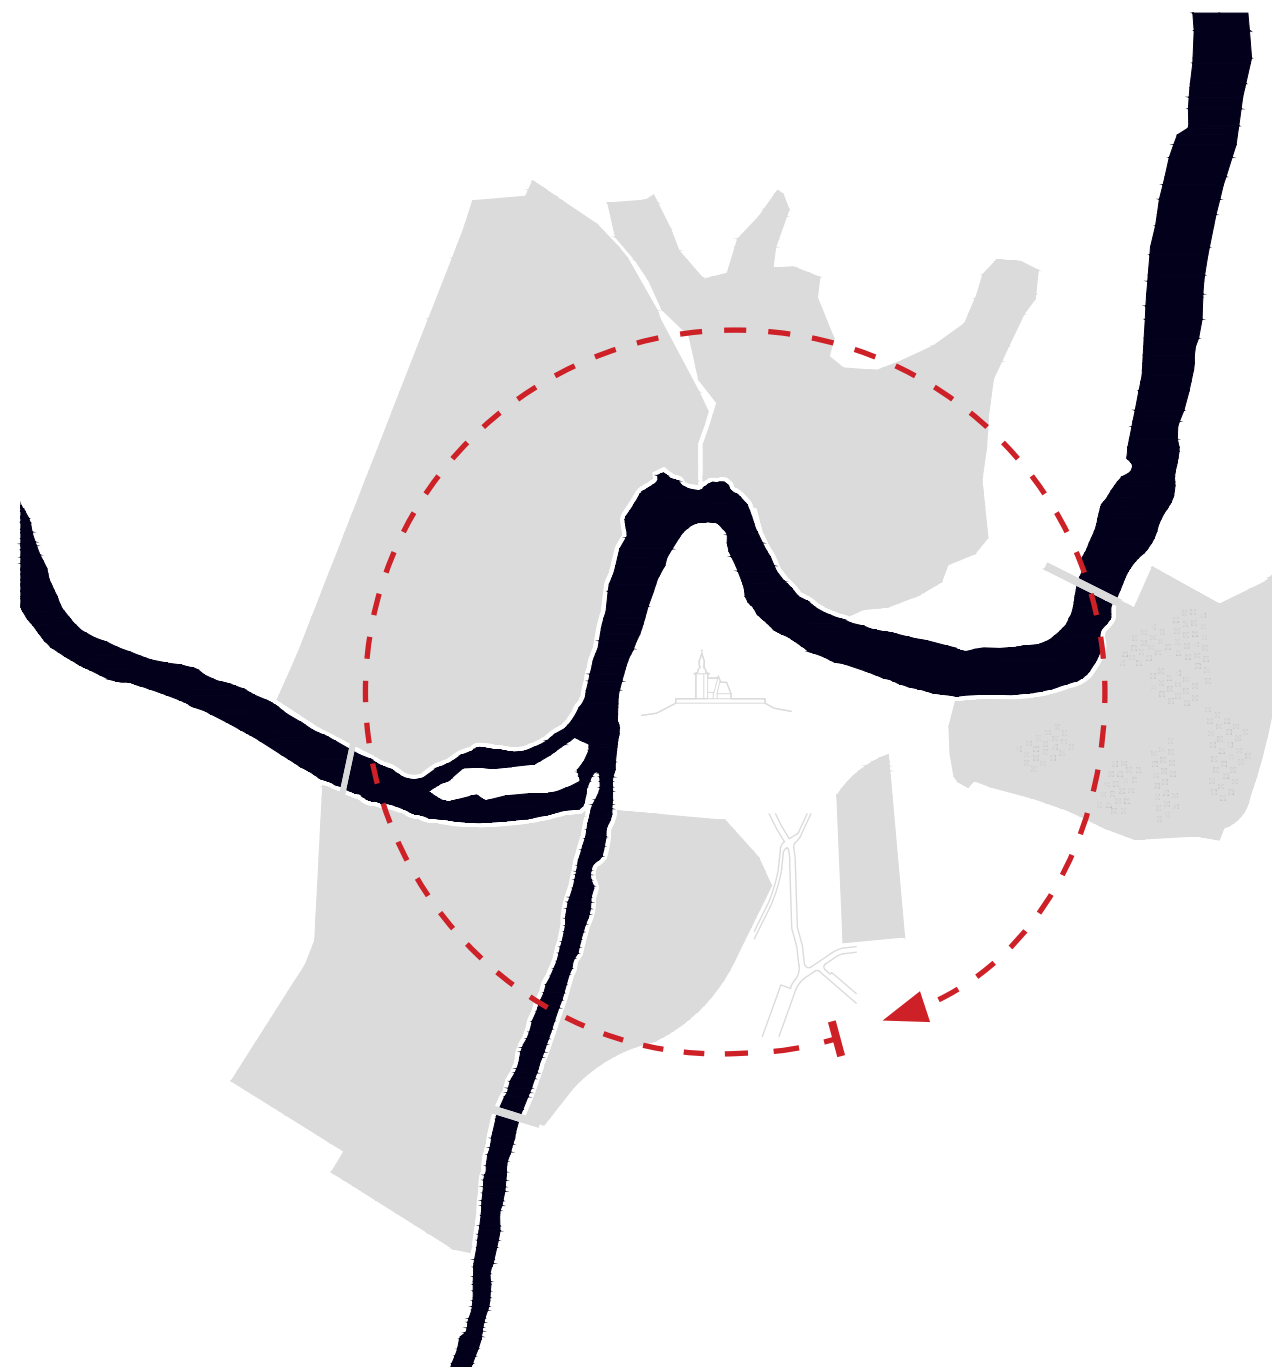


Ke sv. Jiří

dostupné a bezkolizní místo




DOPRAVNÍ ŘEŠENÍ KOLIZNÍCH MÍST:

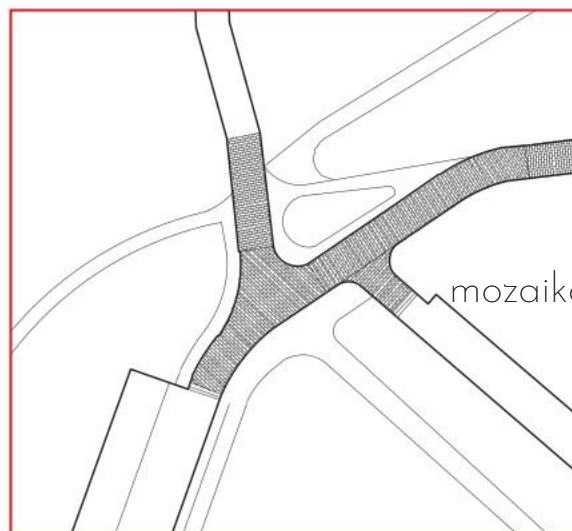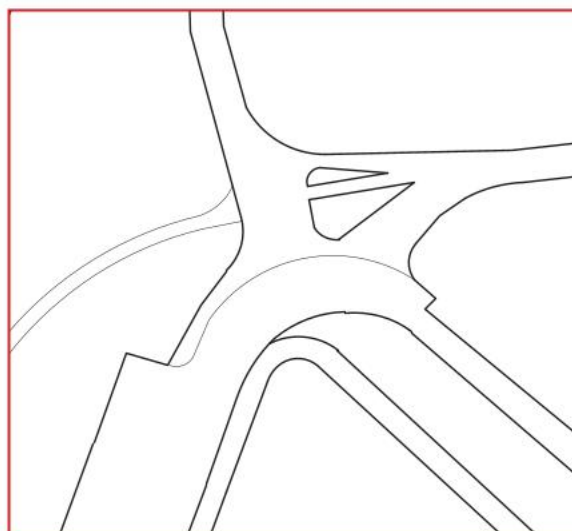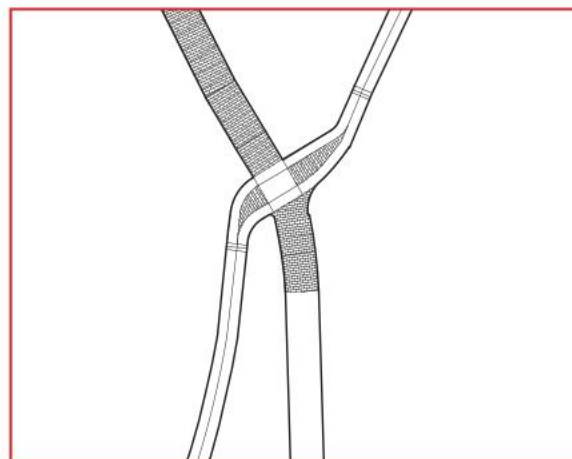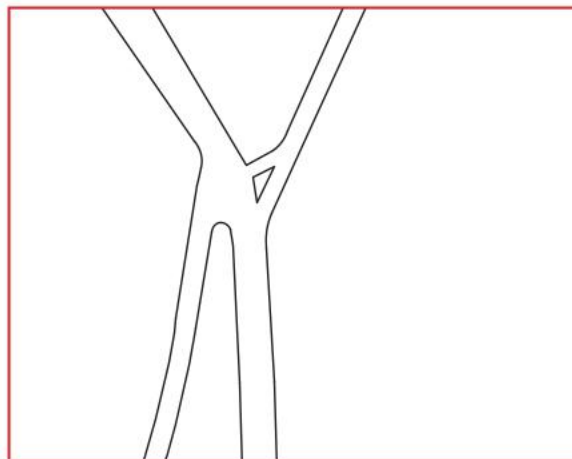

mozaikovitá seč

AKTUÁLNÍ STAV

ÚPRAVA

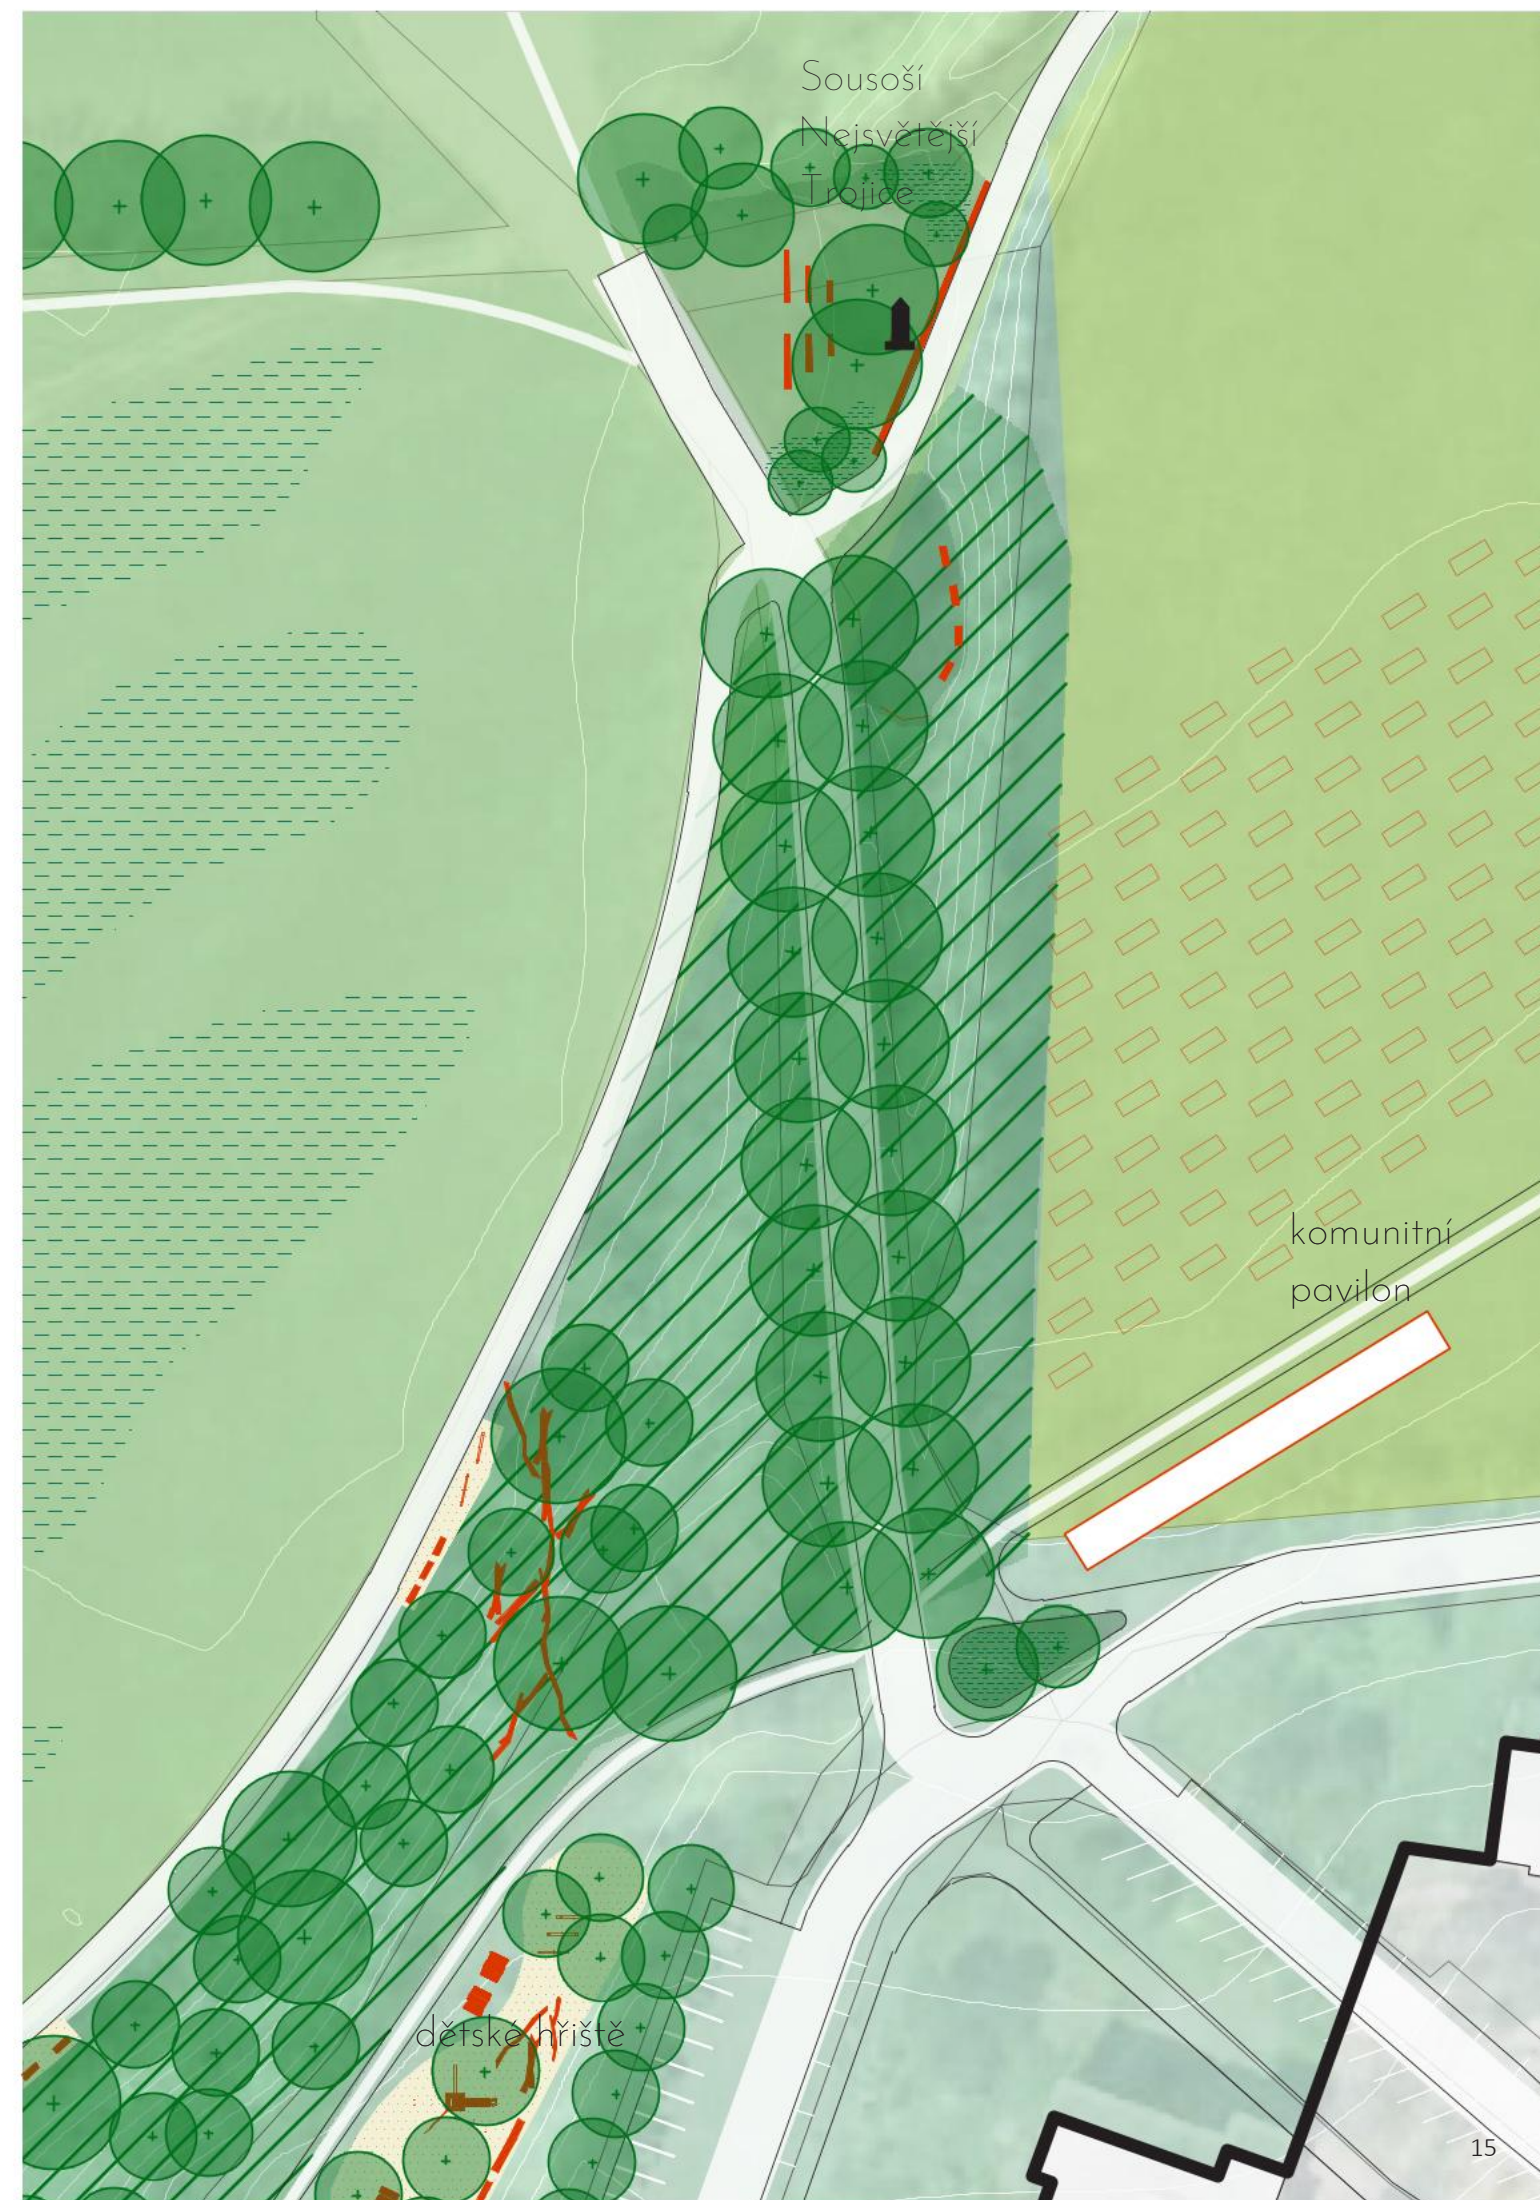


Ke sv. Jiří

hravé a proměnlivé místo

PROMĚNLIVÁ MOZAIKOVITÁ SEČ LOUKY



SCHEMATICKÝ ŘEZ

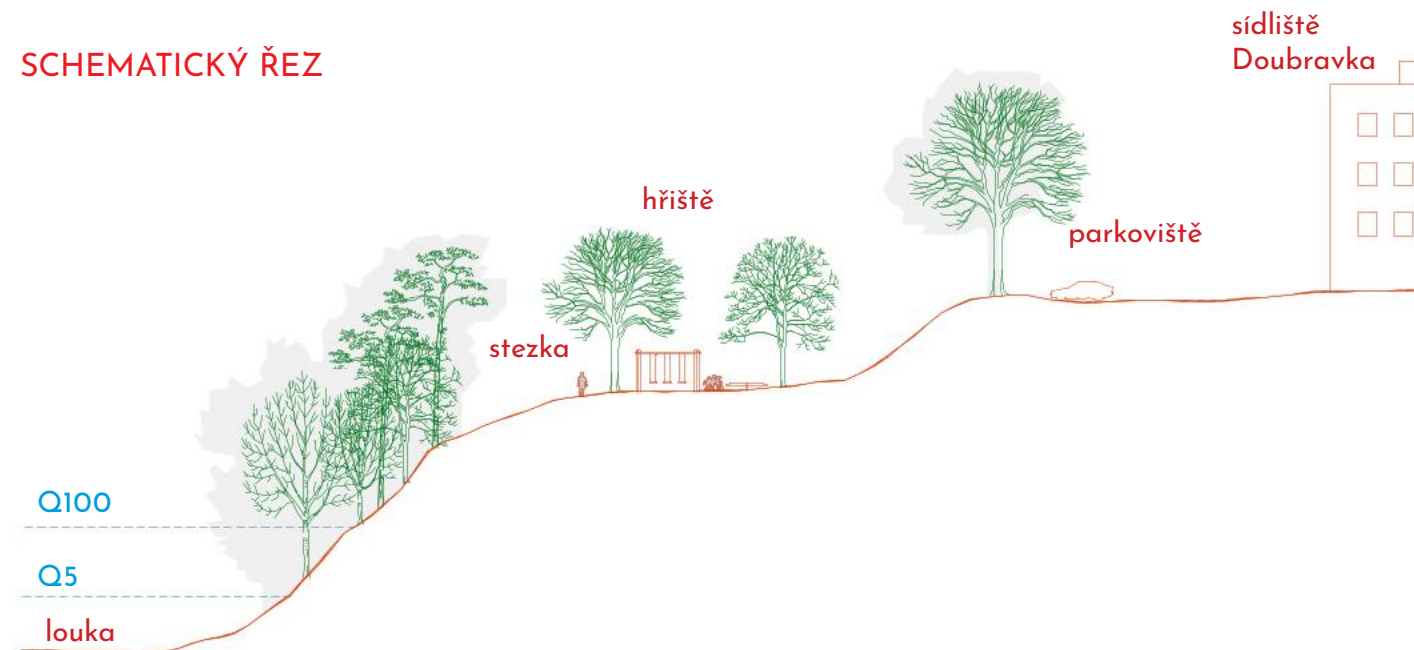


CHARAKTER PRVKŮ A MATERIÁLŮ



Soutok


setkání 4 světů

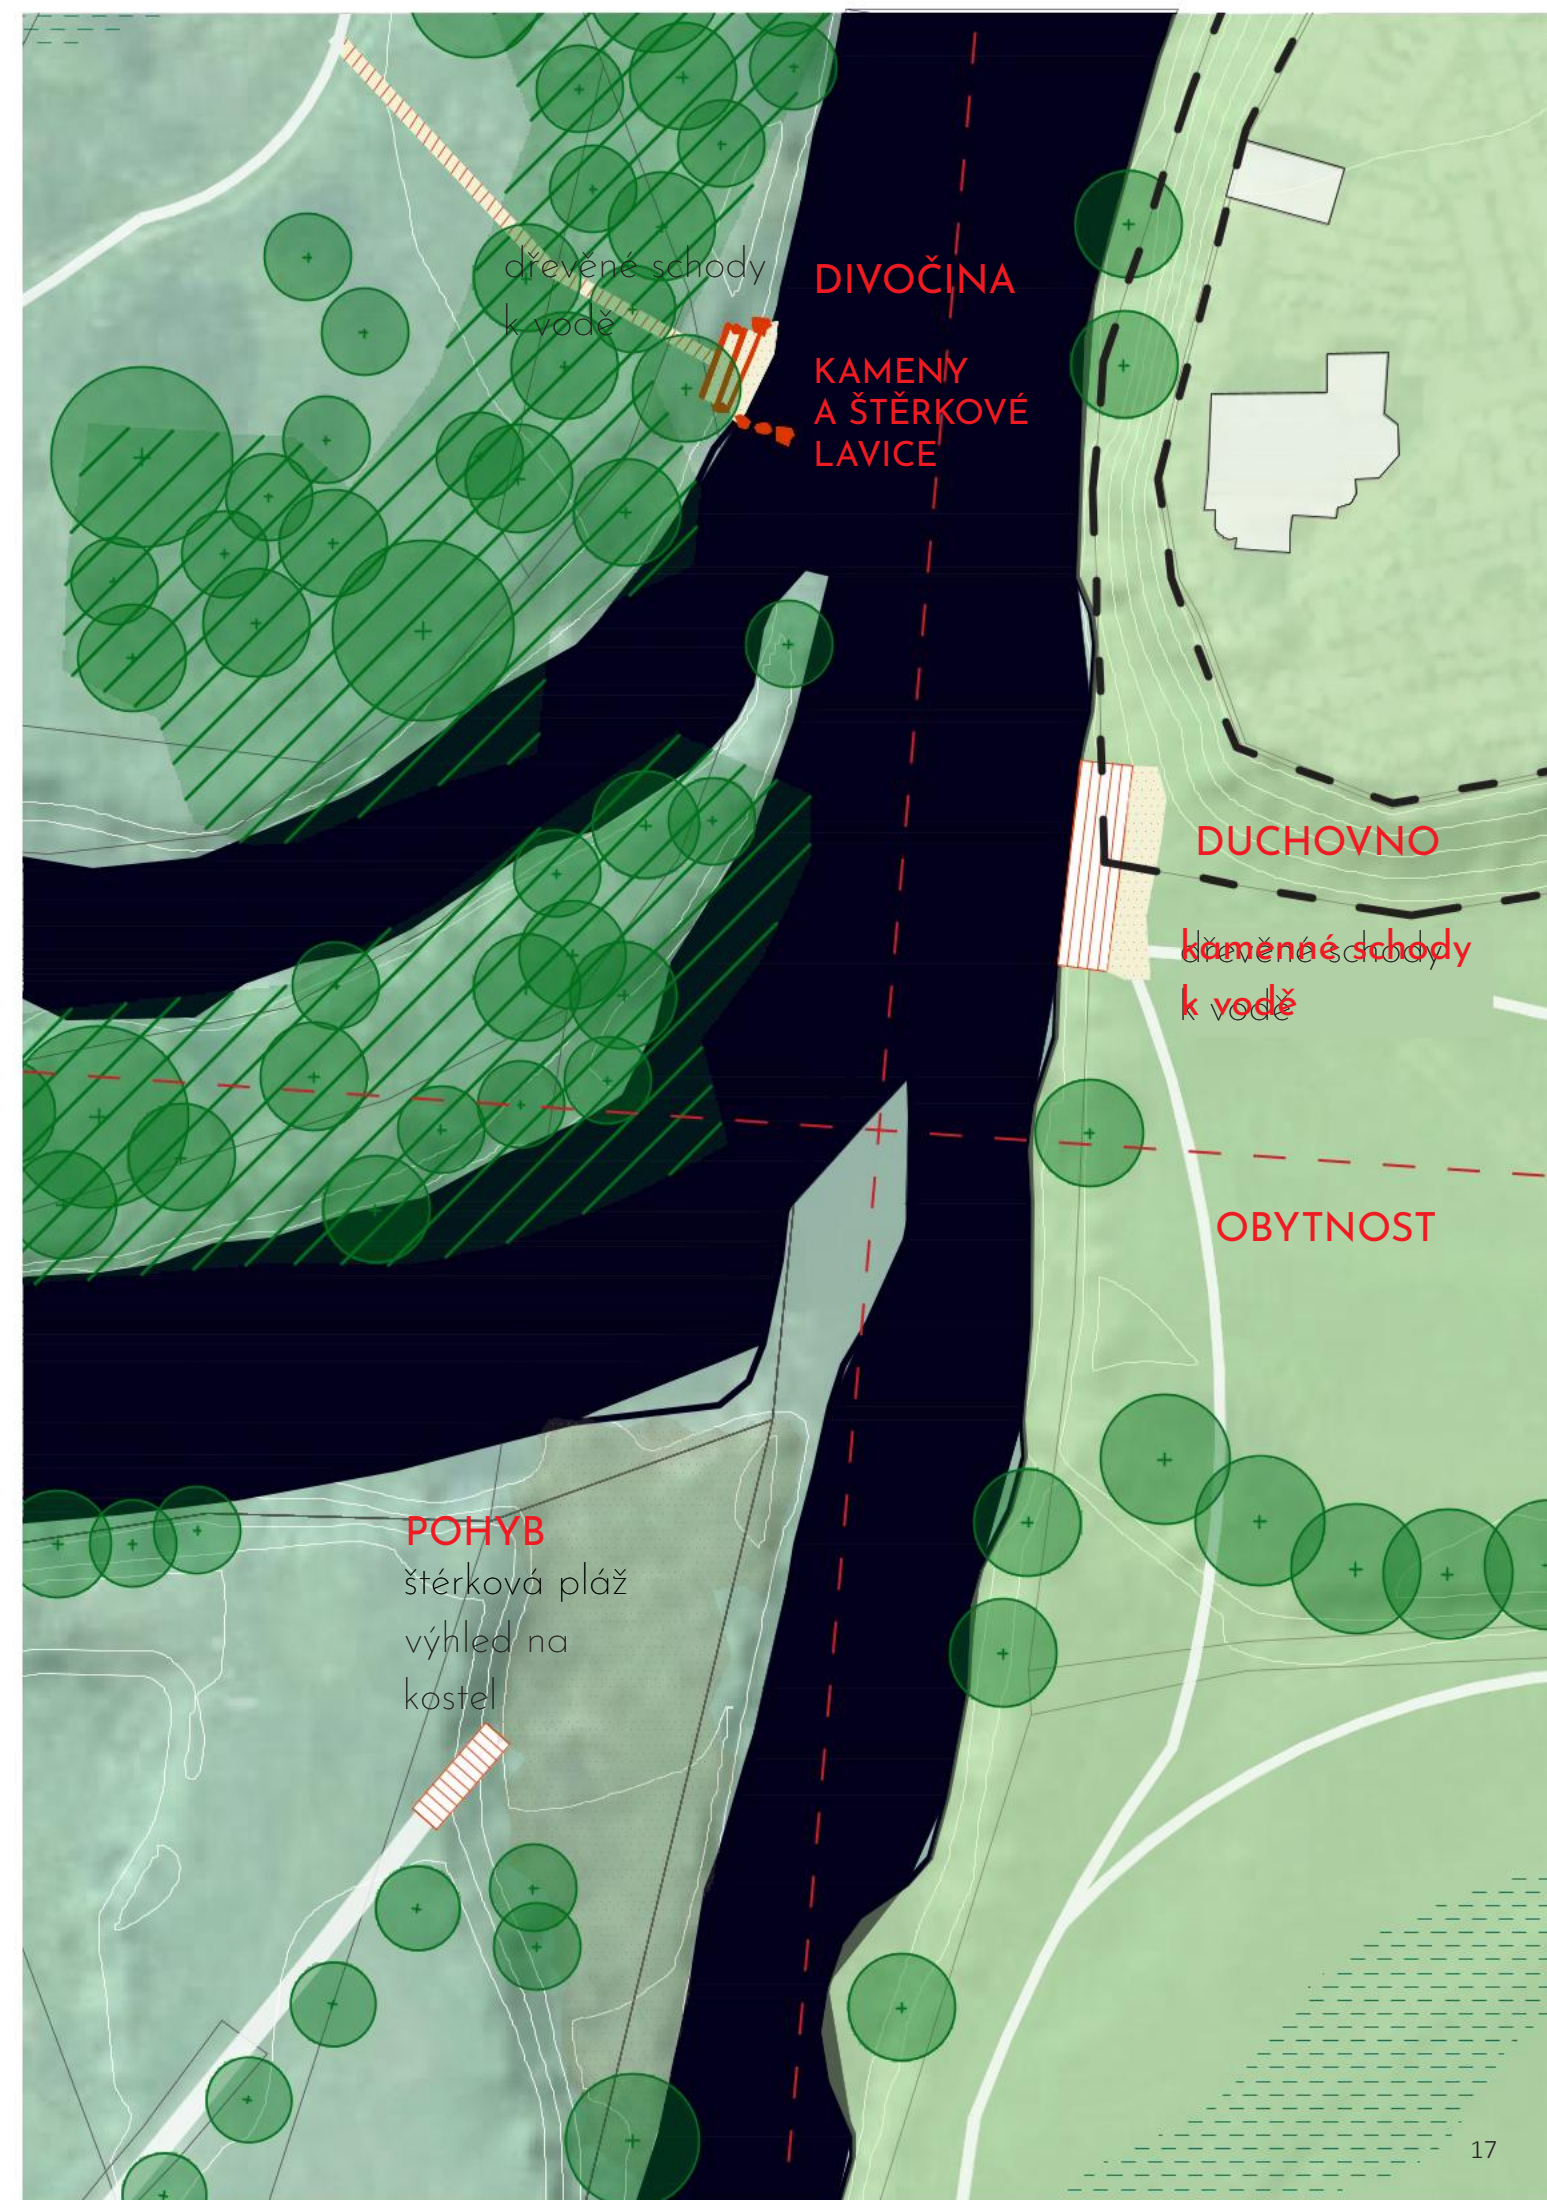

Aktivní břeh - pohyb





MNOŽSTVÍ NOVÝCH SPORTOVNÍCH AKTIVIT

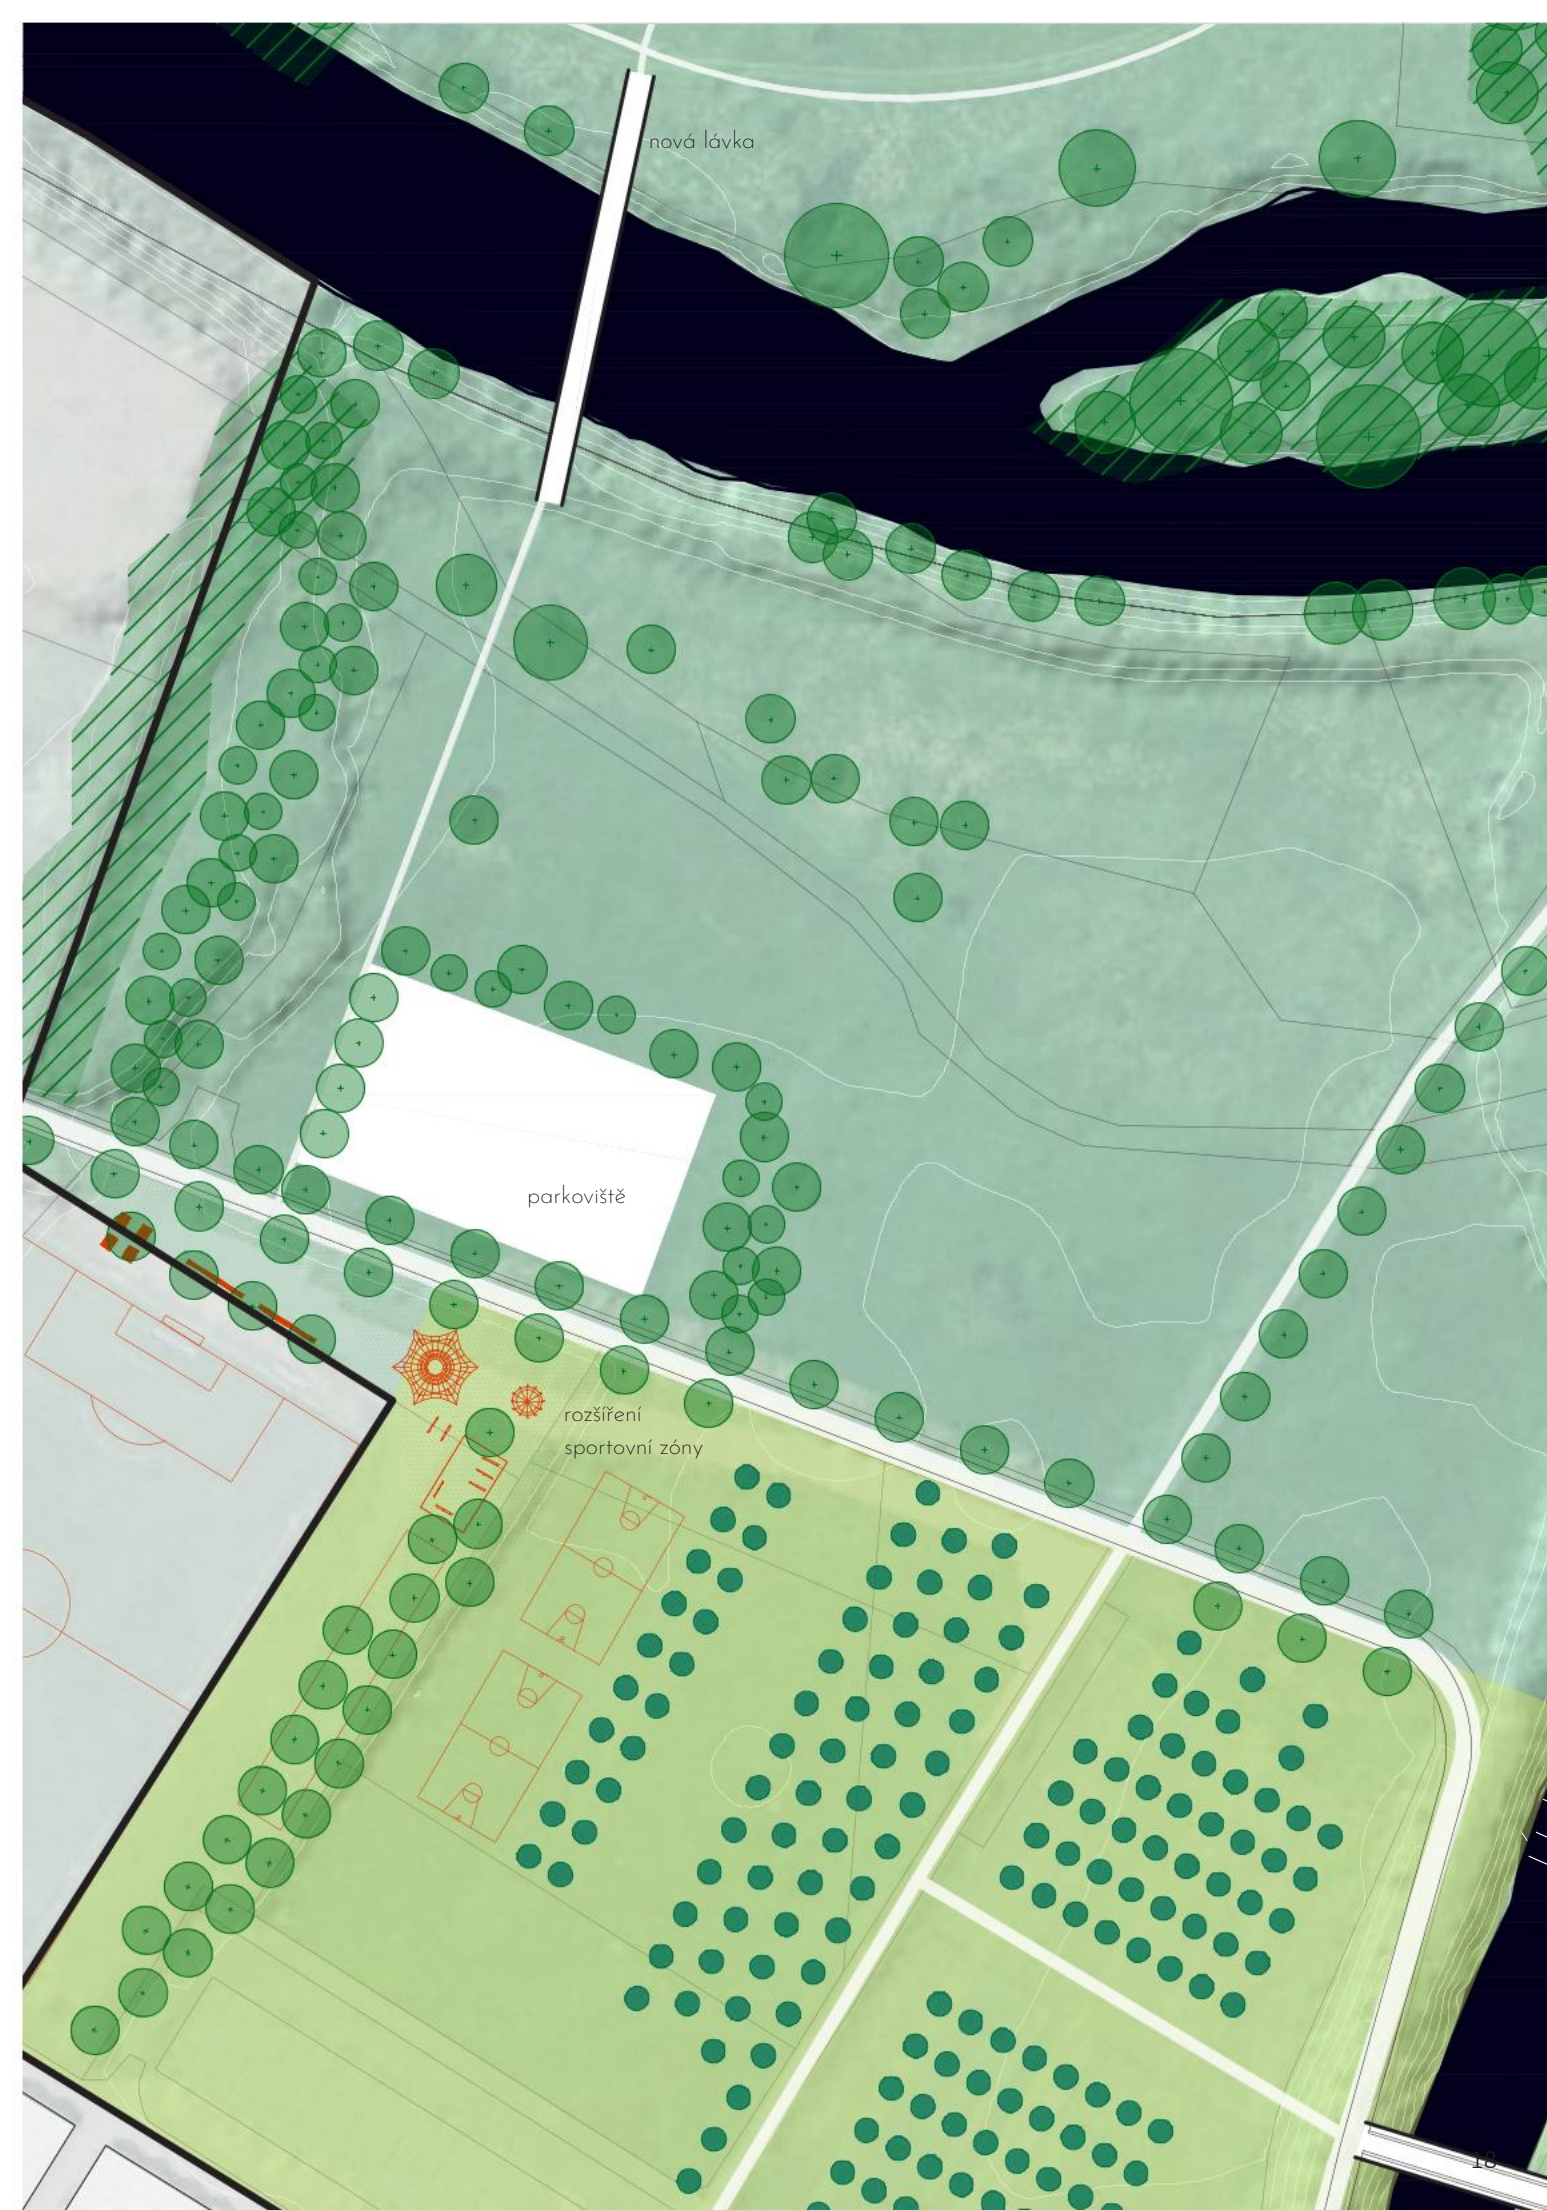

Lávka - nové propojení



CHARAKTER A MATERIALITA

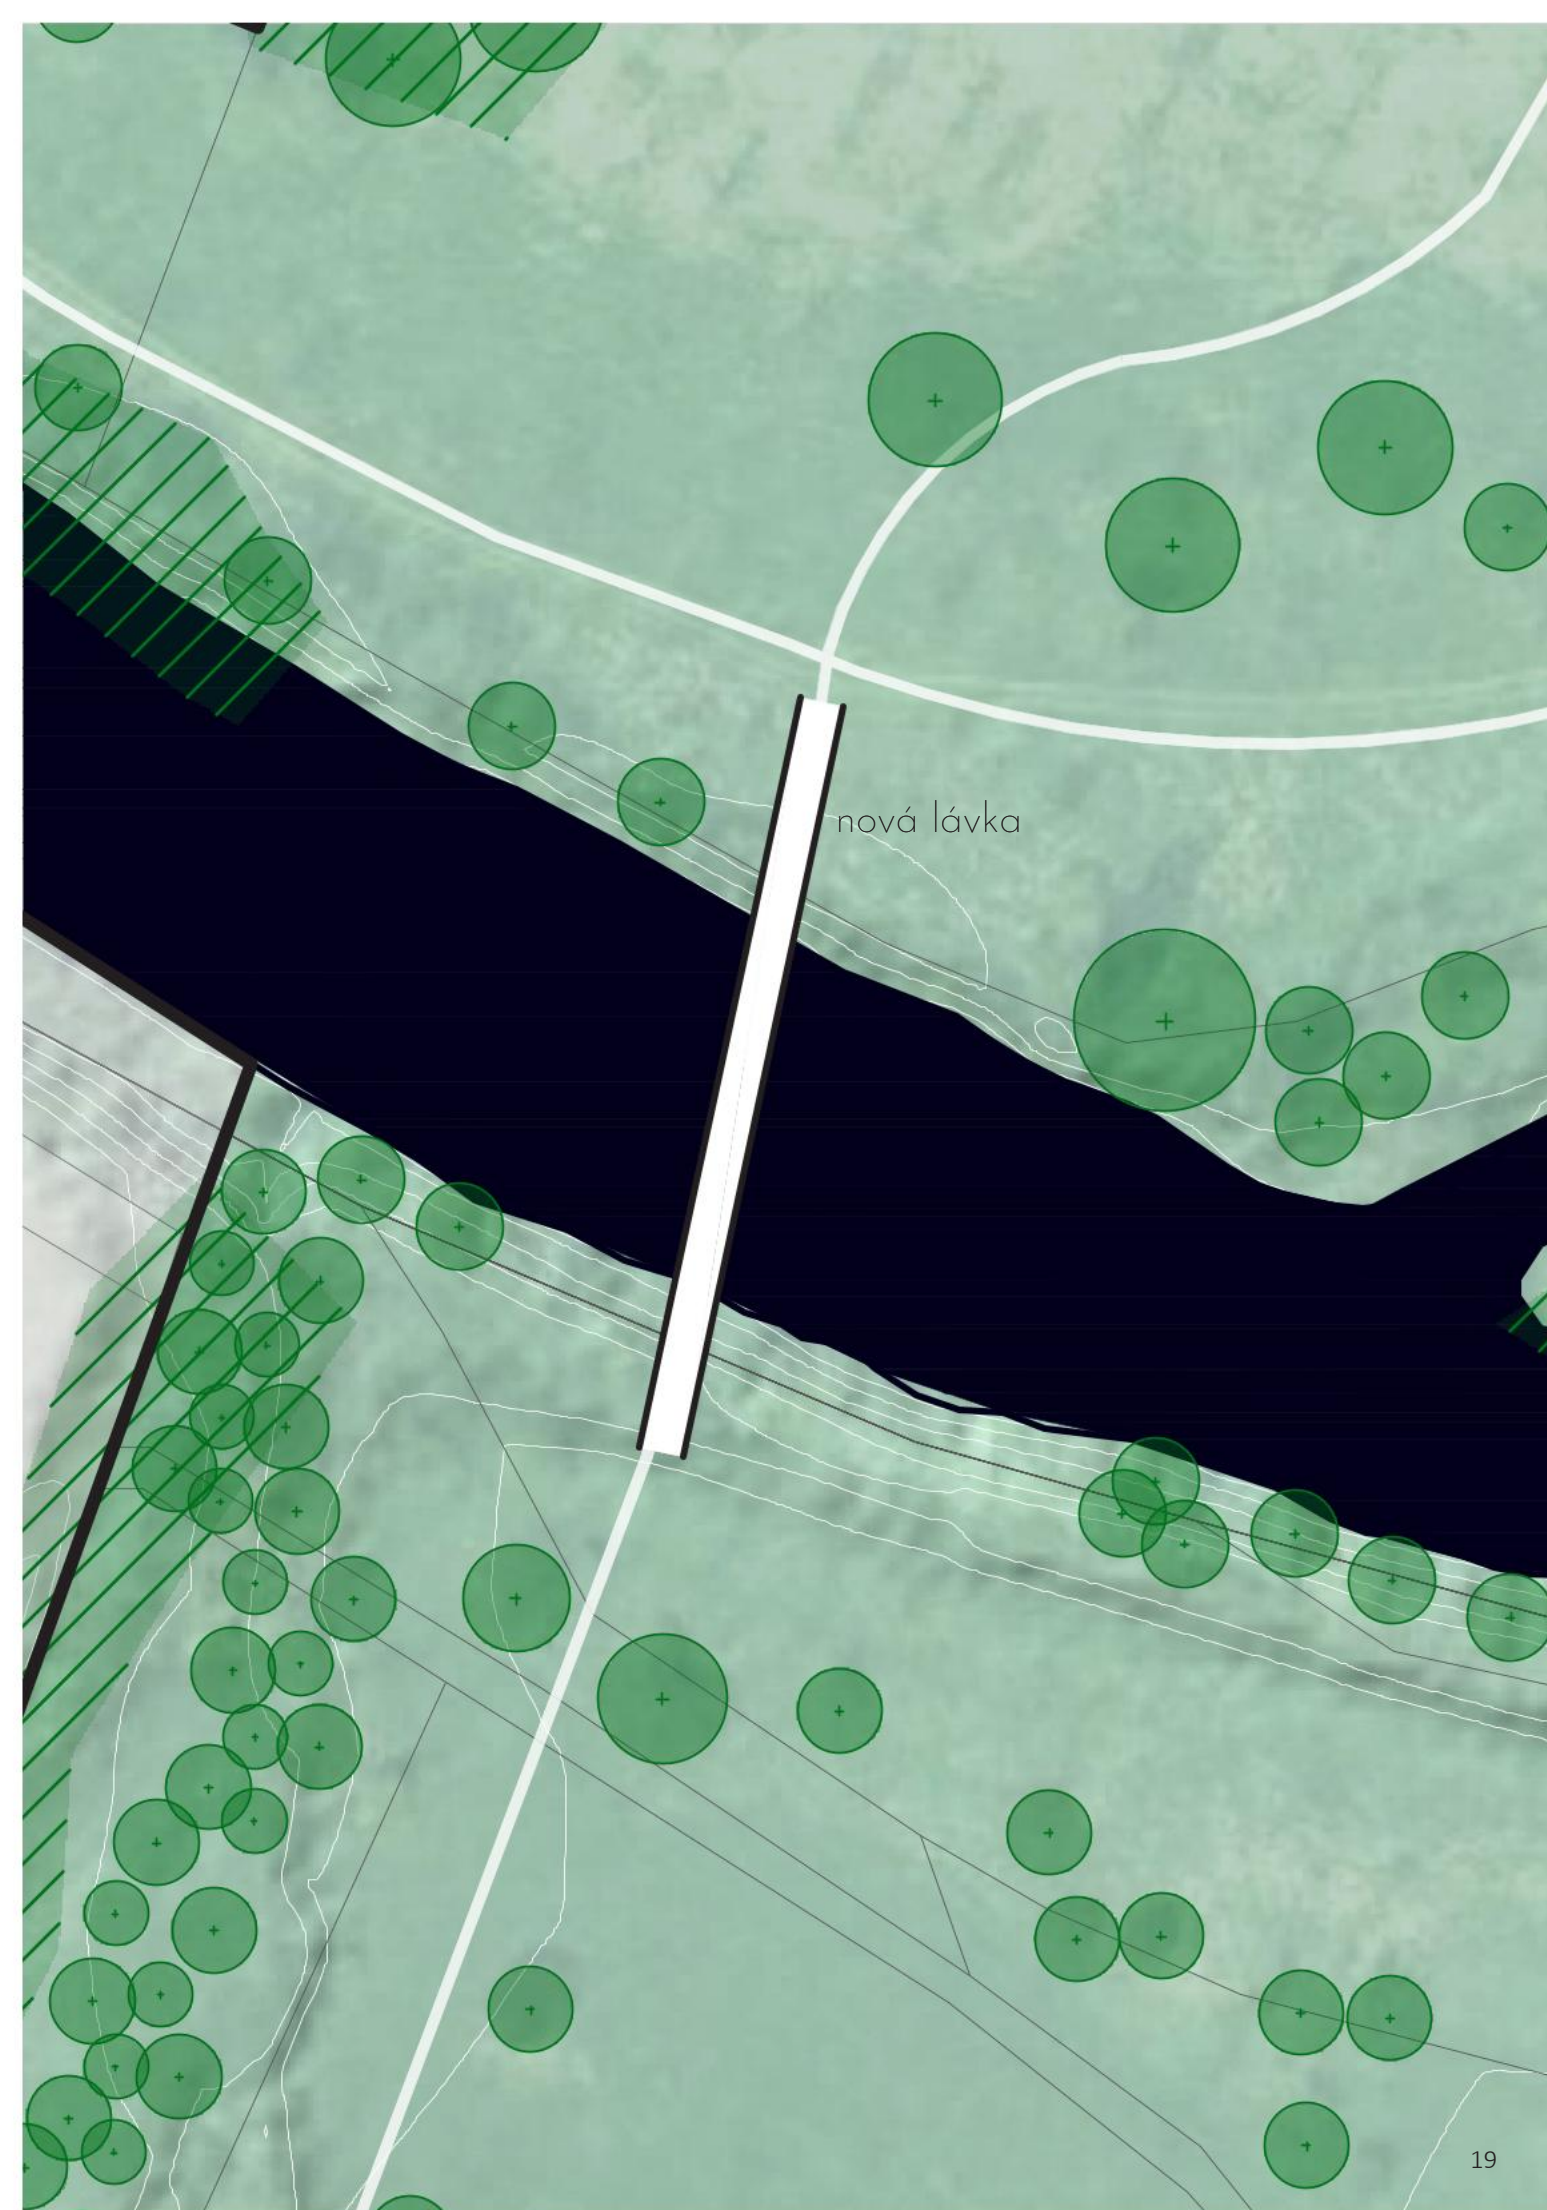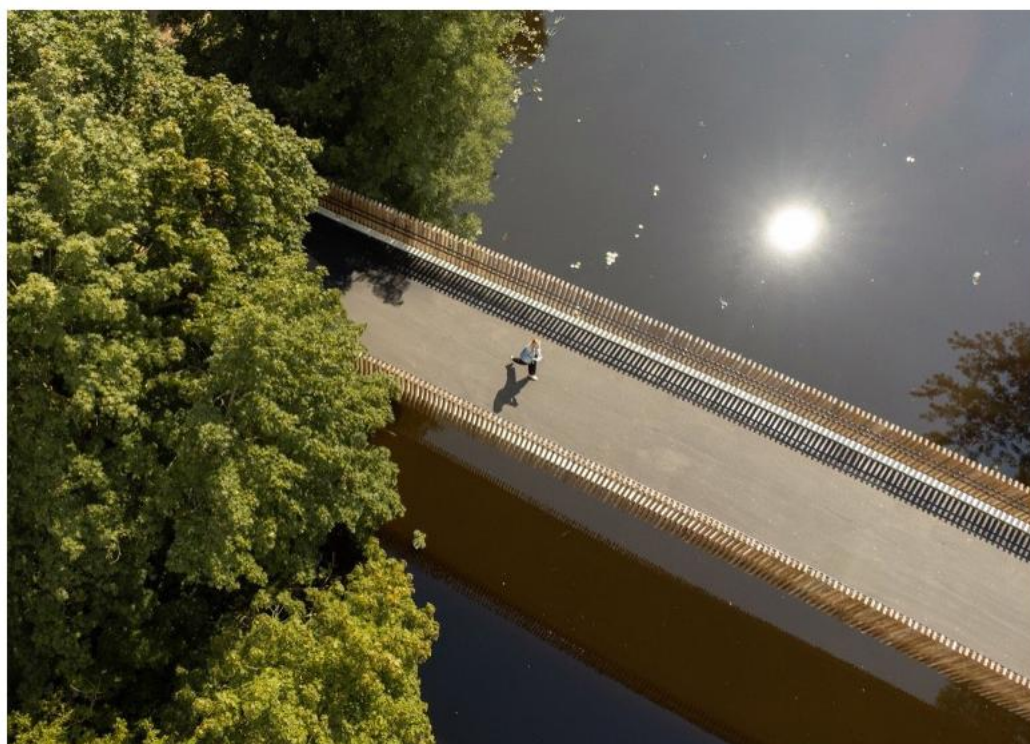

Divočina



SCHEMATICKÝ ŘEZ




CHARAKTER PRVKŮ A MATERIÁLŮ




Pecihrádek - vyhlídky

AKTUÁLNÍ STAV

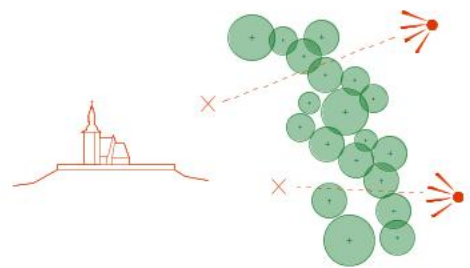


OTEVŘENÍ VÝHLEDŮ

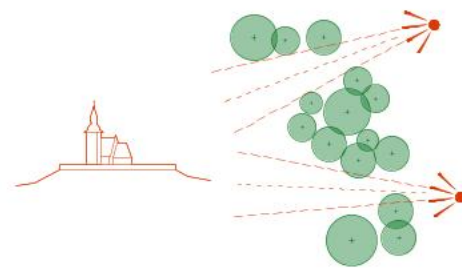

SCHEMATICKÝ ŘEZ - POHLEDOVÉ VAZBY



SCHEMATICKÝ ŘEZ - DETAIL

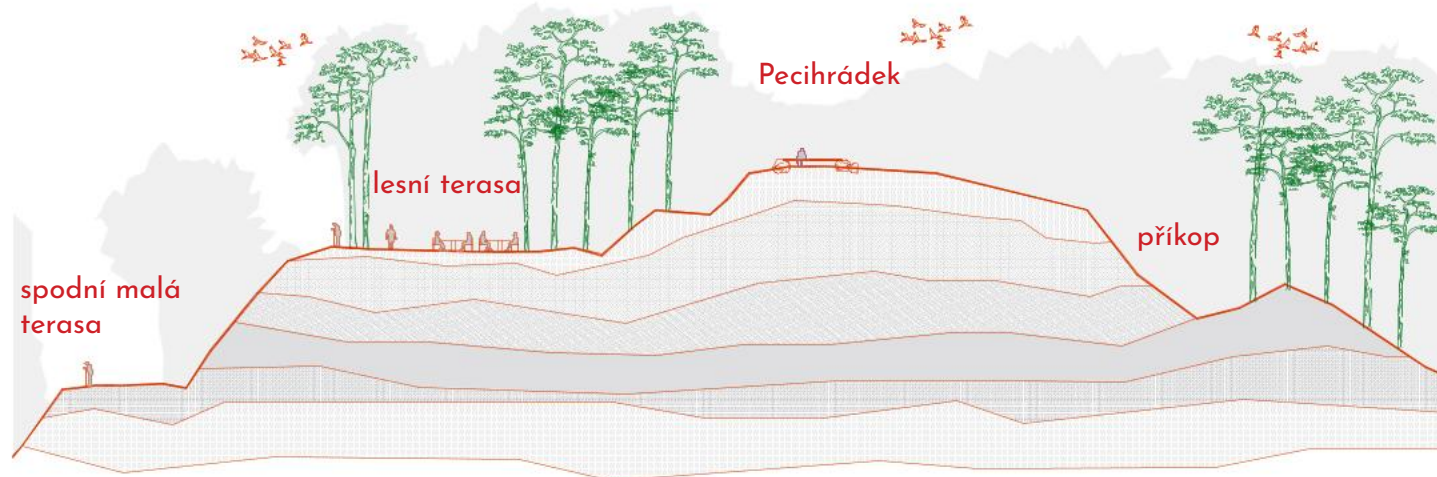

CHARAKTER PRVKŮ A MATERIÁLŮ



Promenáda a sad



AKTUÁLNÍ STAV

zarostlý sad

PO ÚPRAVĚ

svah k Berounce

asfaltová stezka



promenáda

sad

přírodní terasa

pikniková místa

CHARAKTER PRVKŮ A MATERIÁLŮ

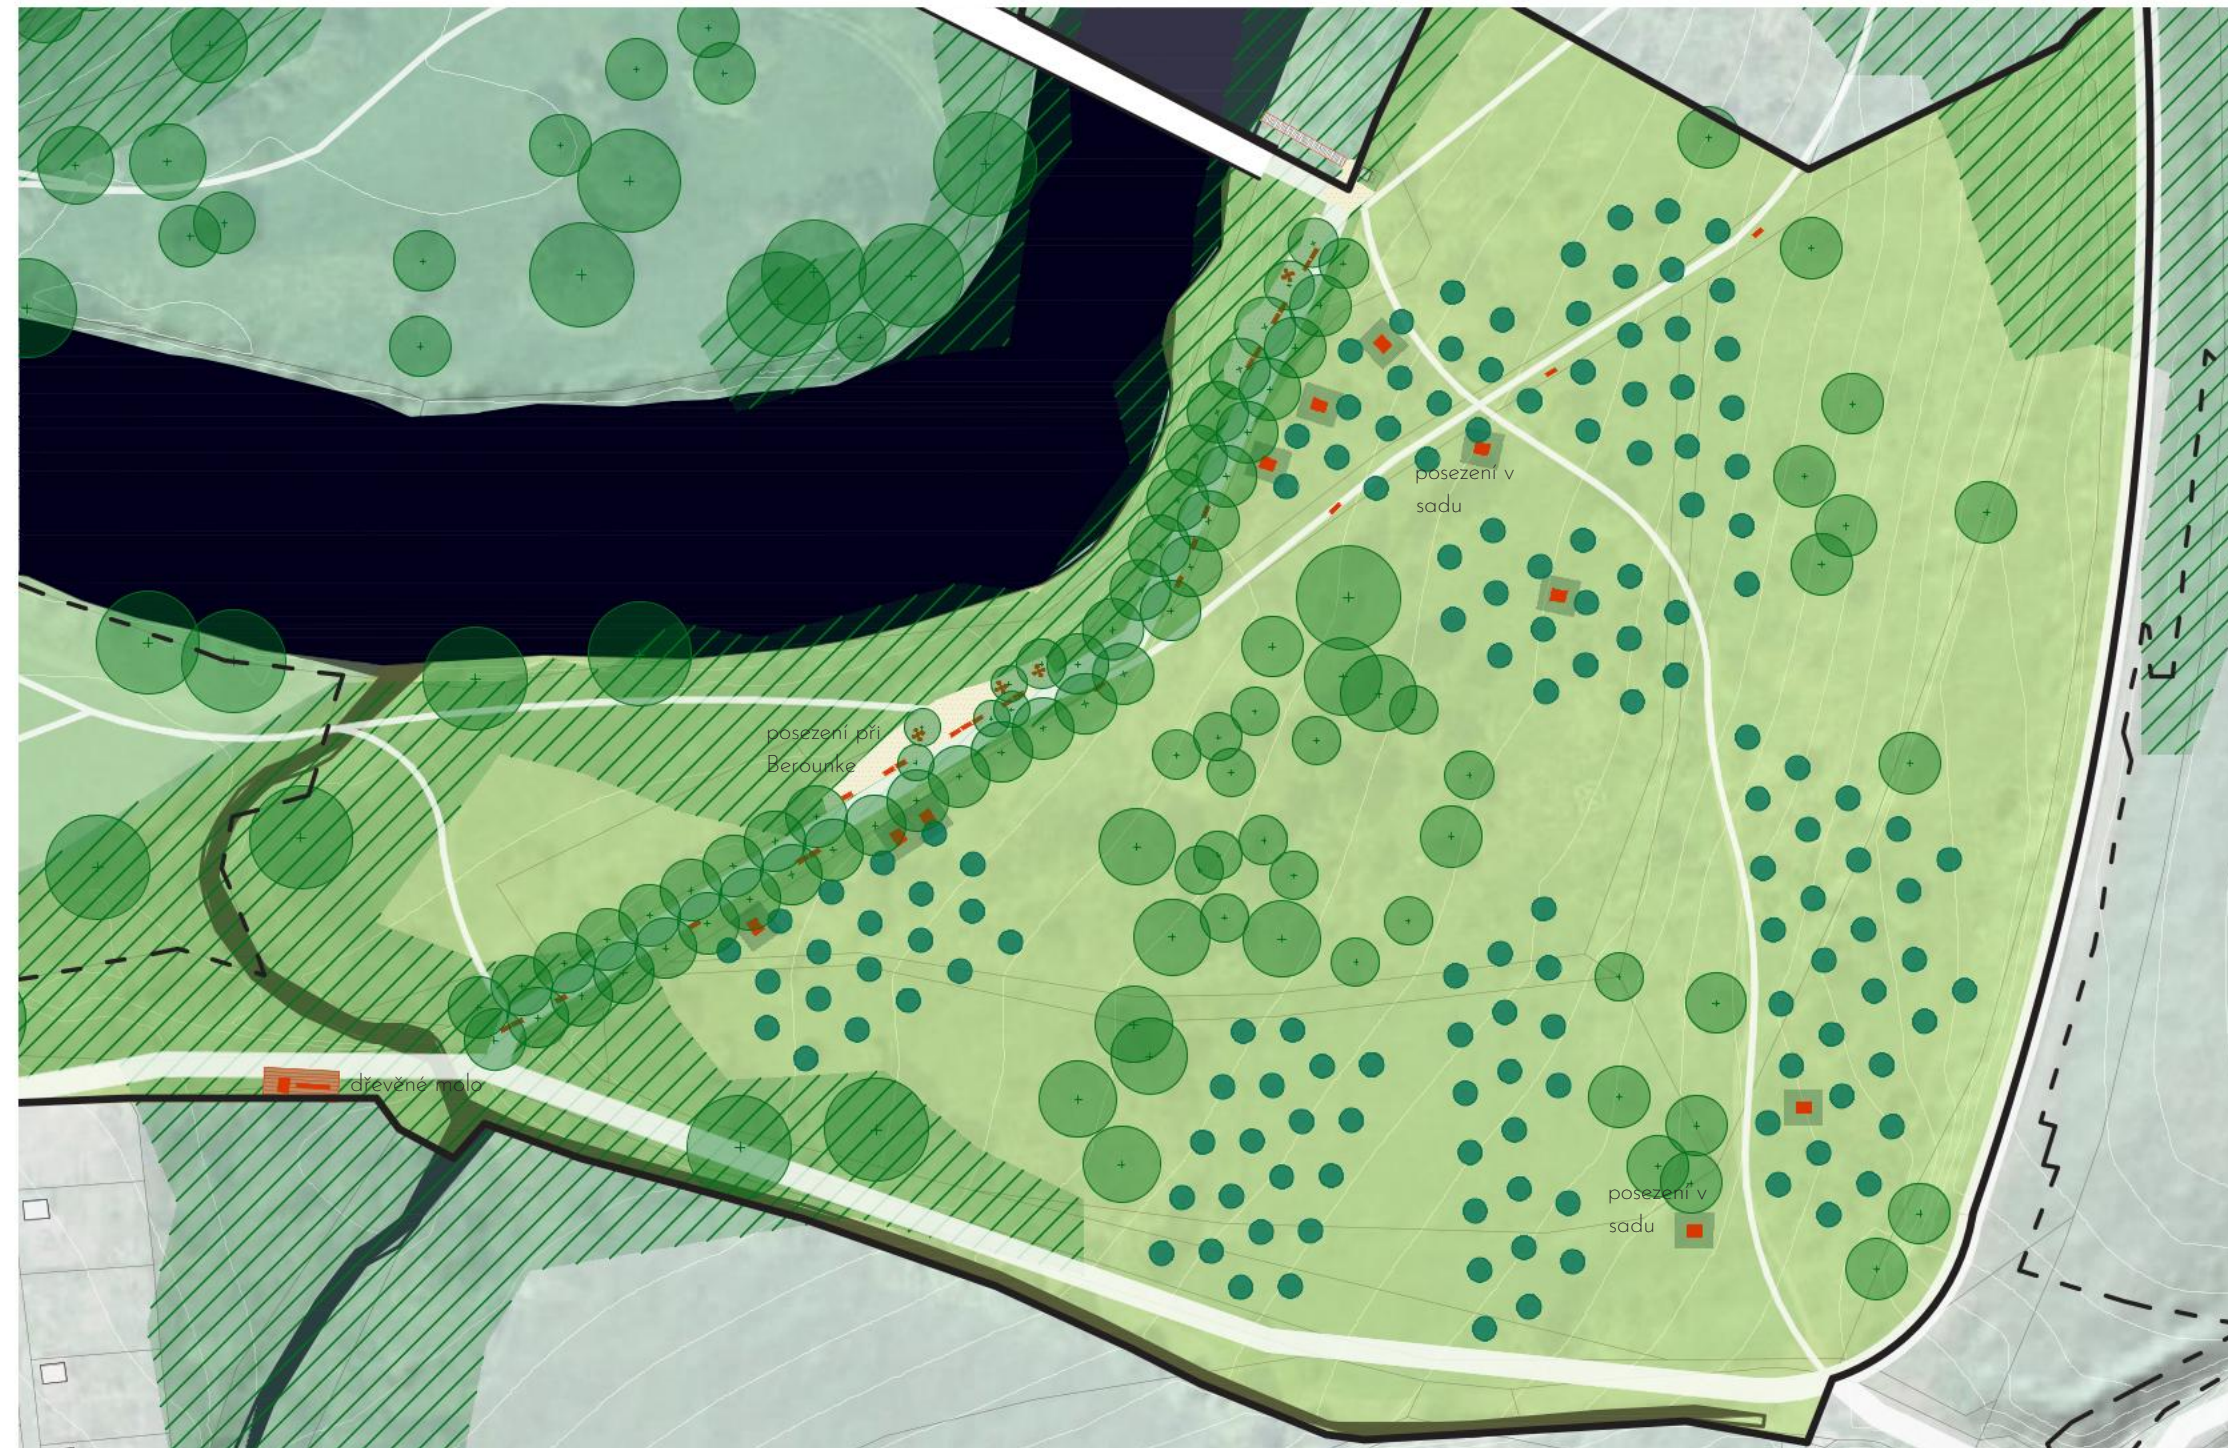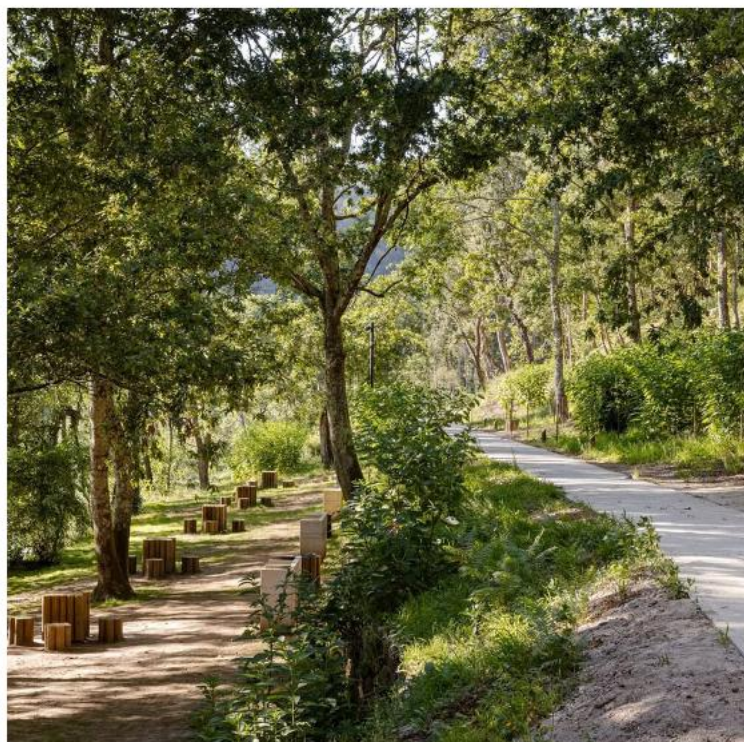


Ke sv. Jiří

setkání historie a komunity - archeopark




SCHEMATICKÝ ŘEZ

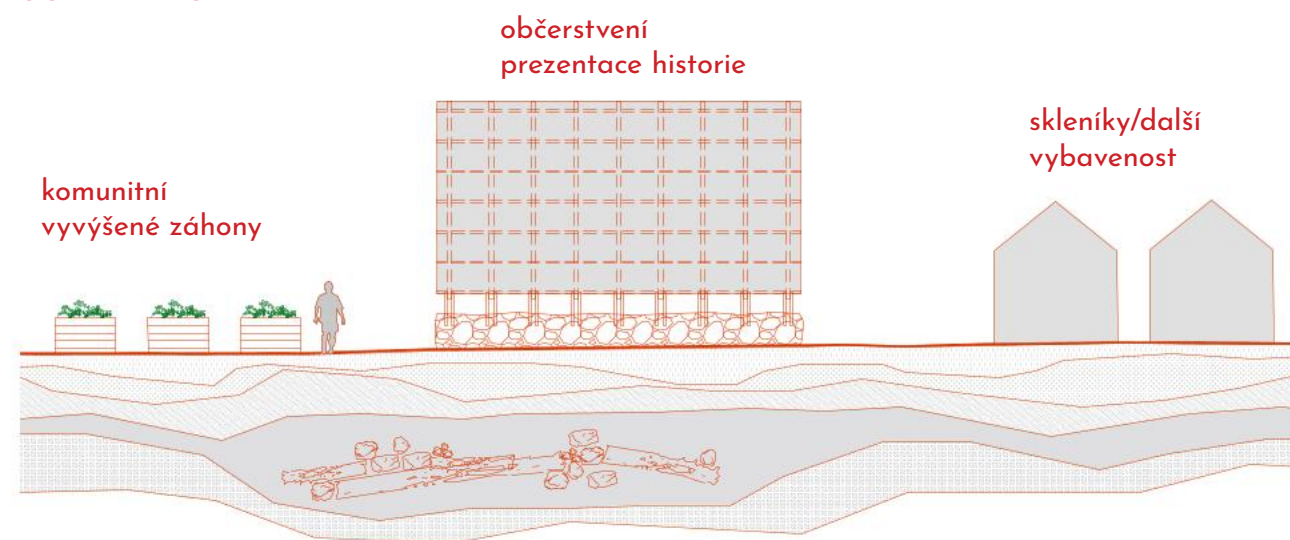

CHARAKTER PRVKŮ A MATERIÁLŮ



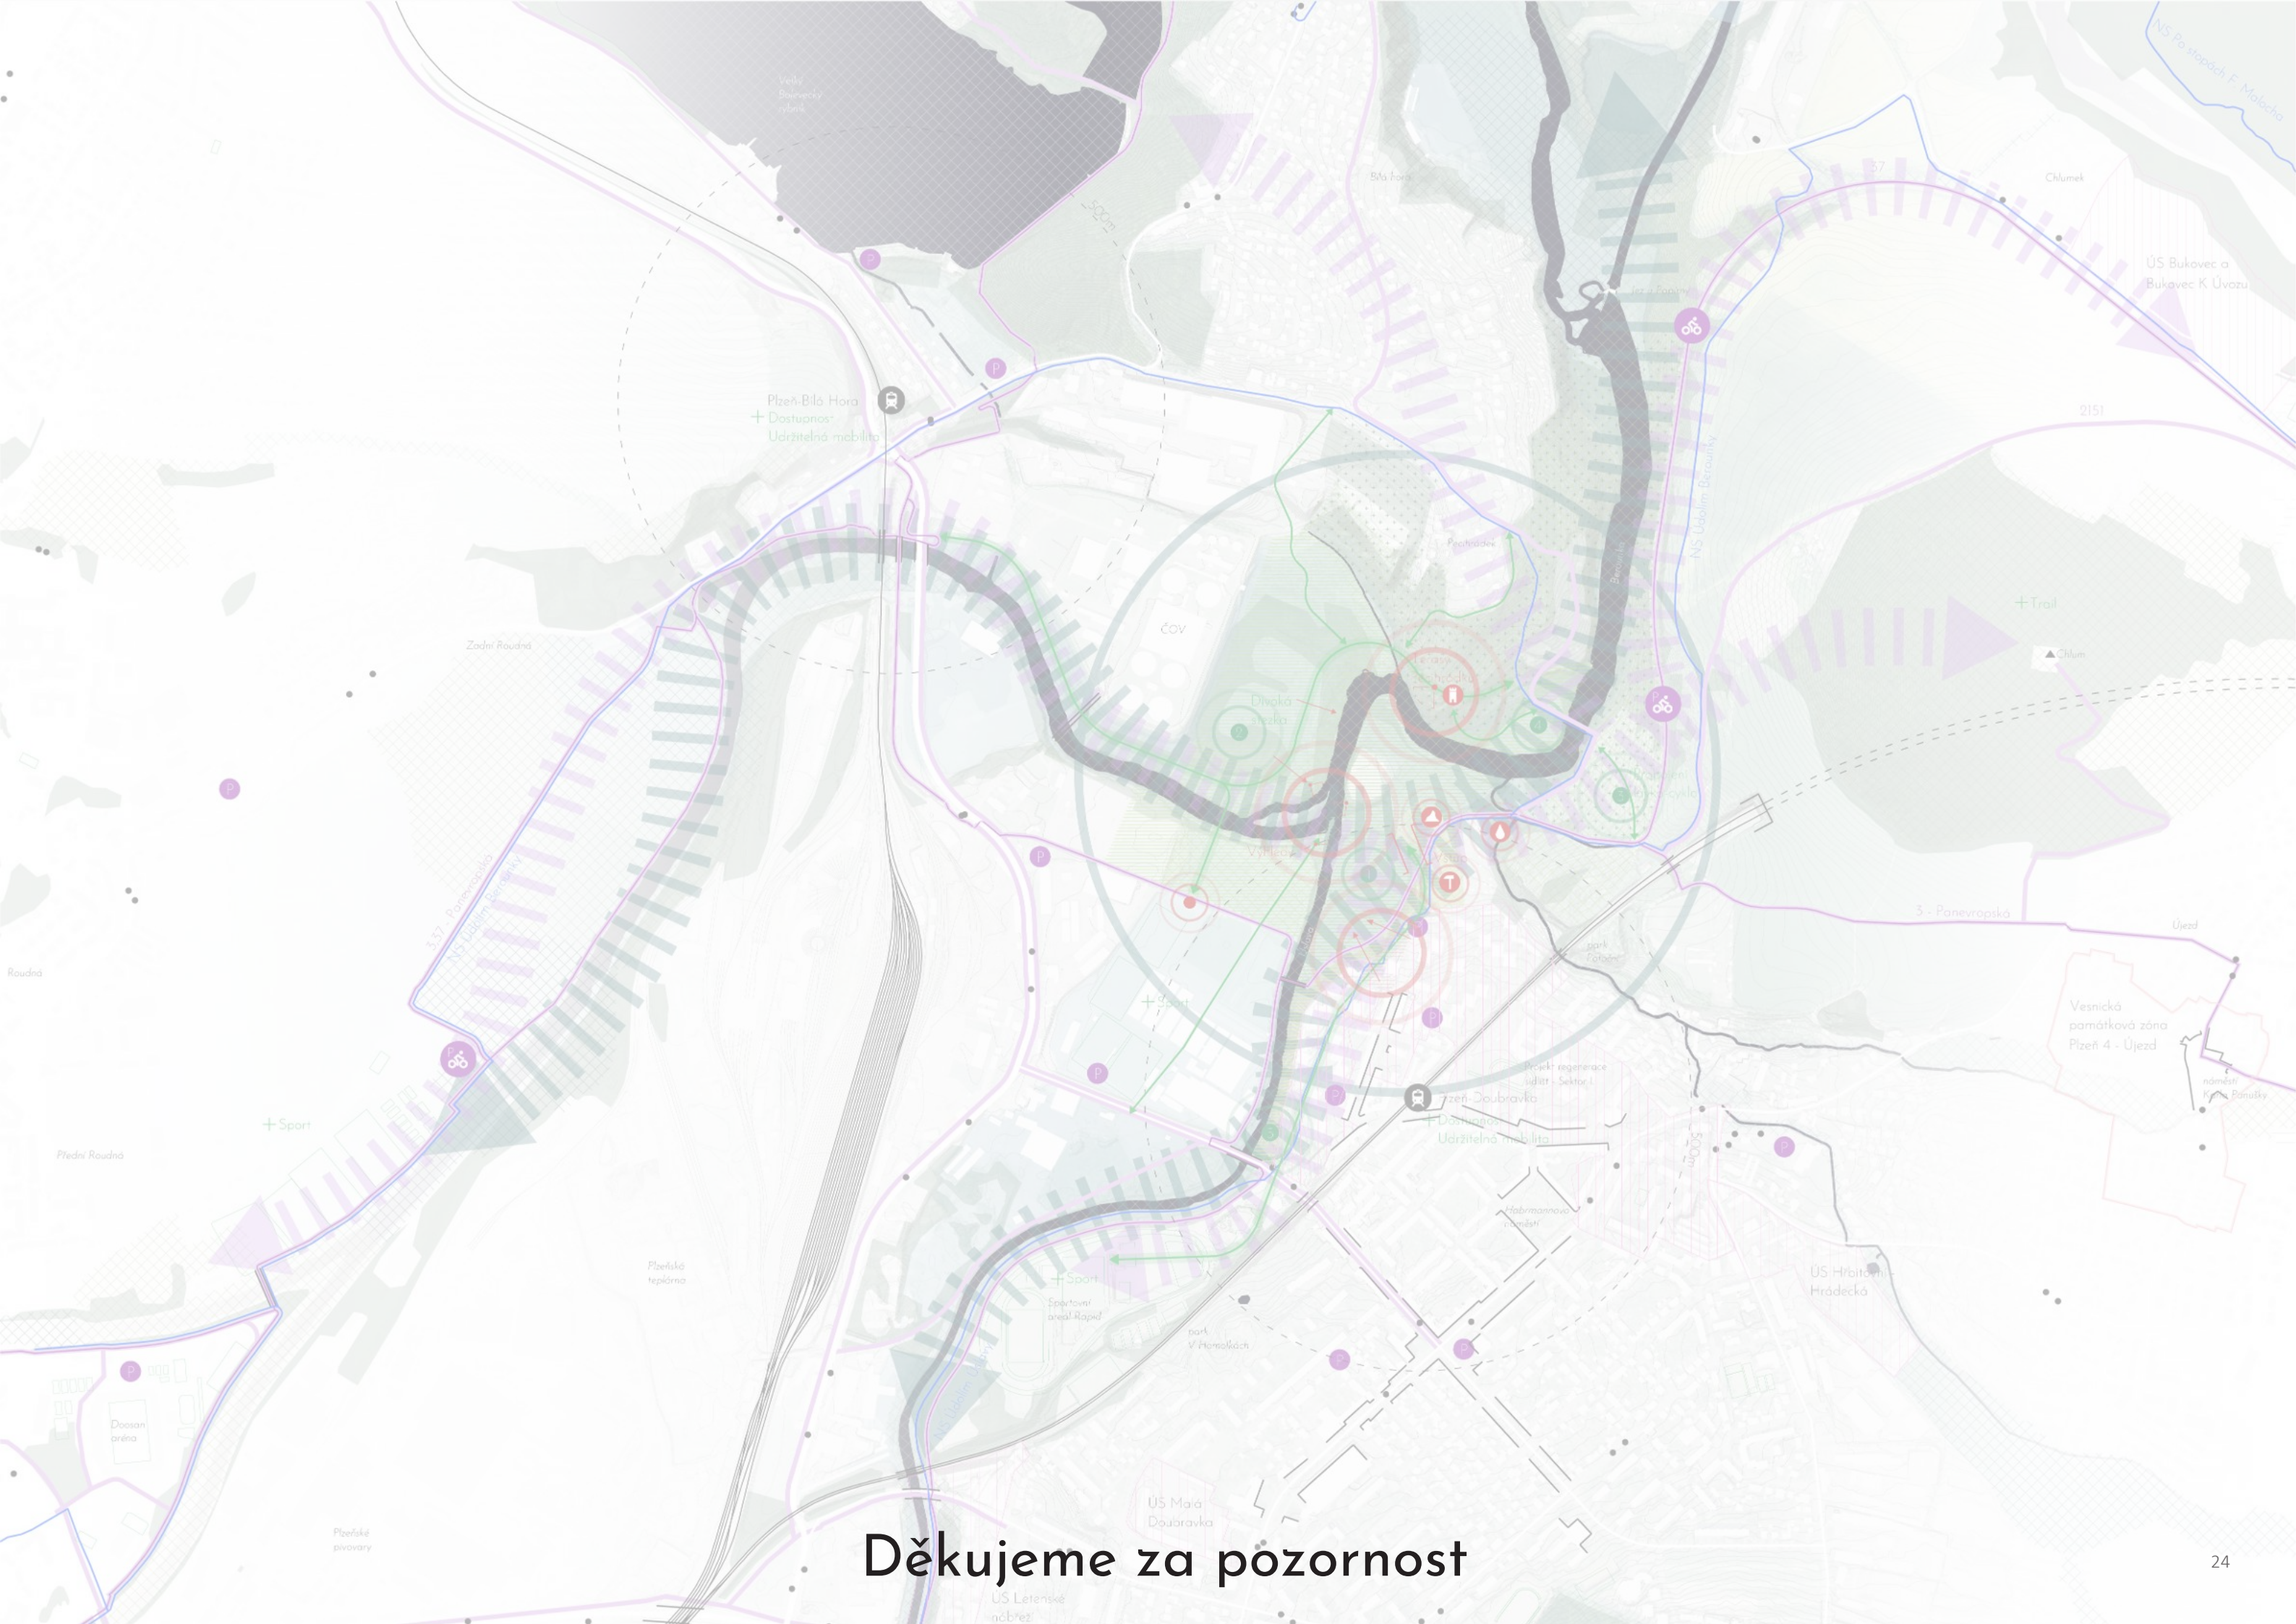

Děkujeme za pozornost