


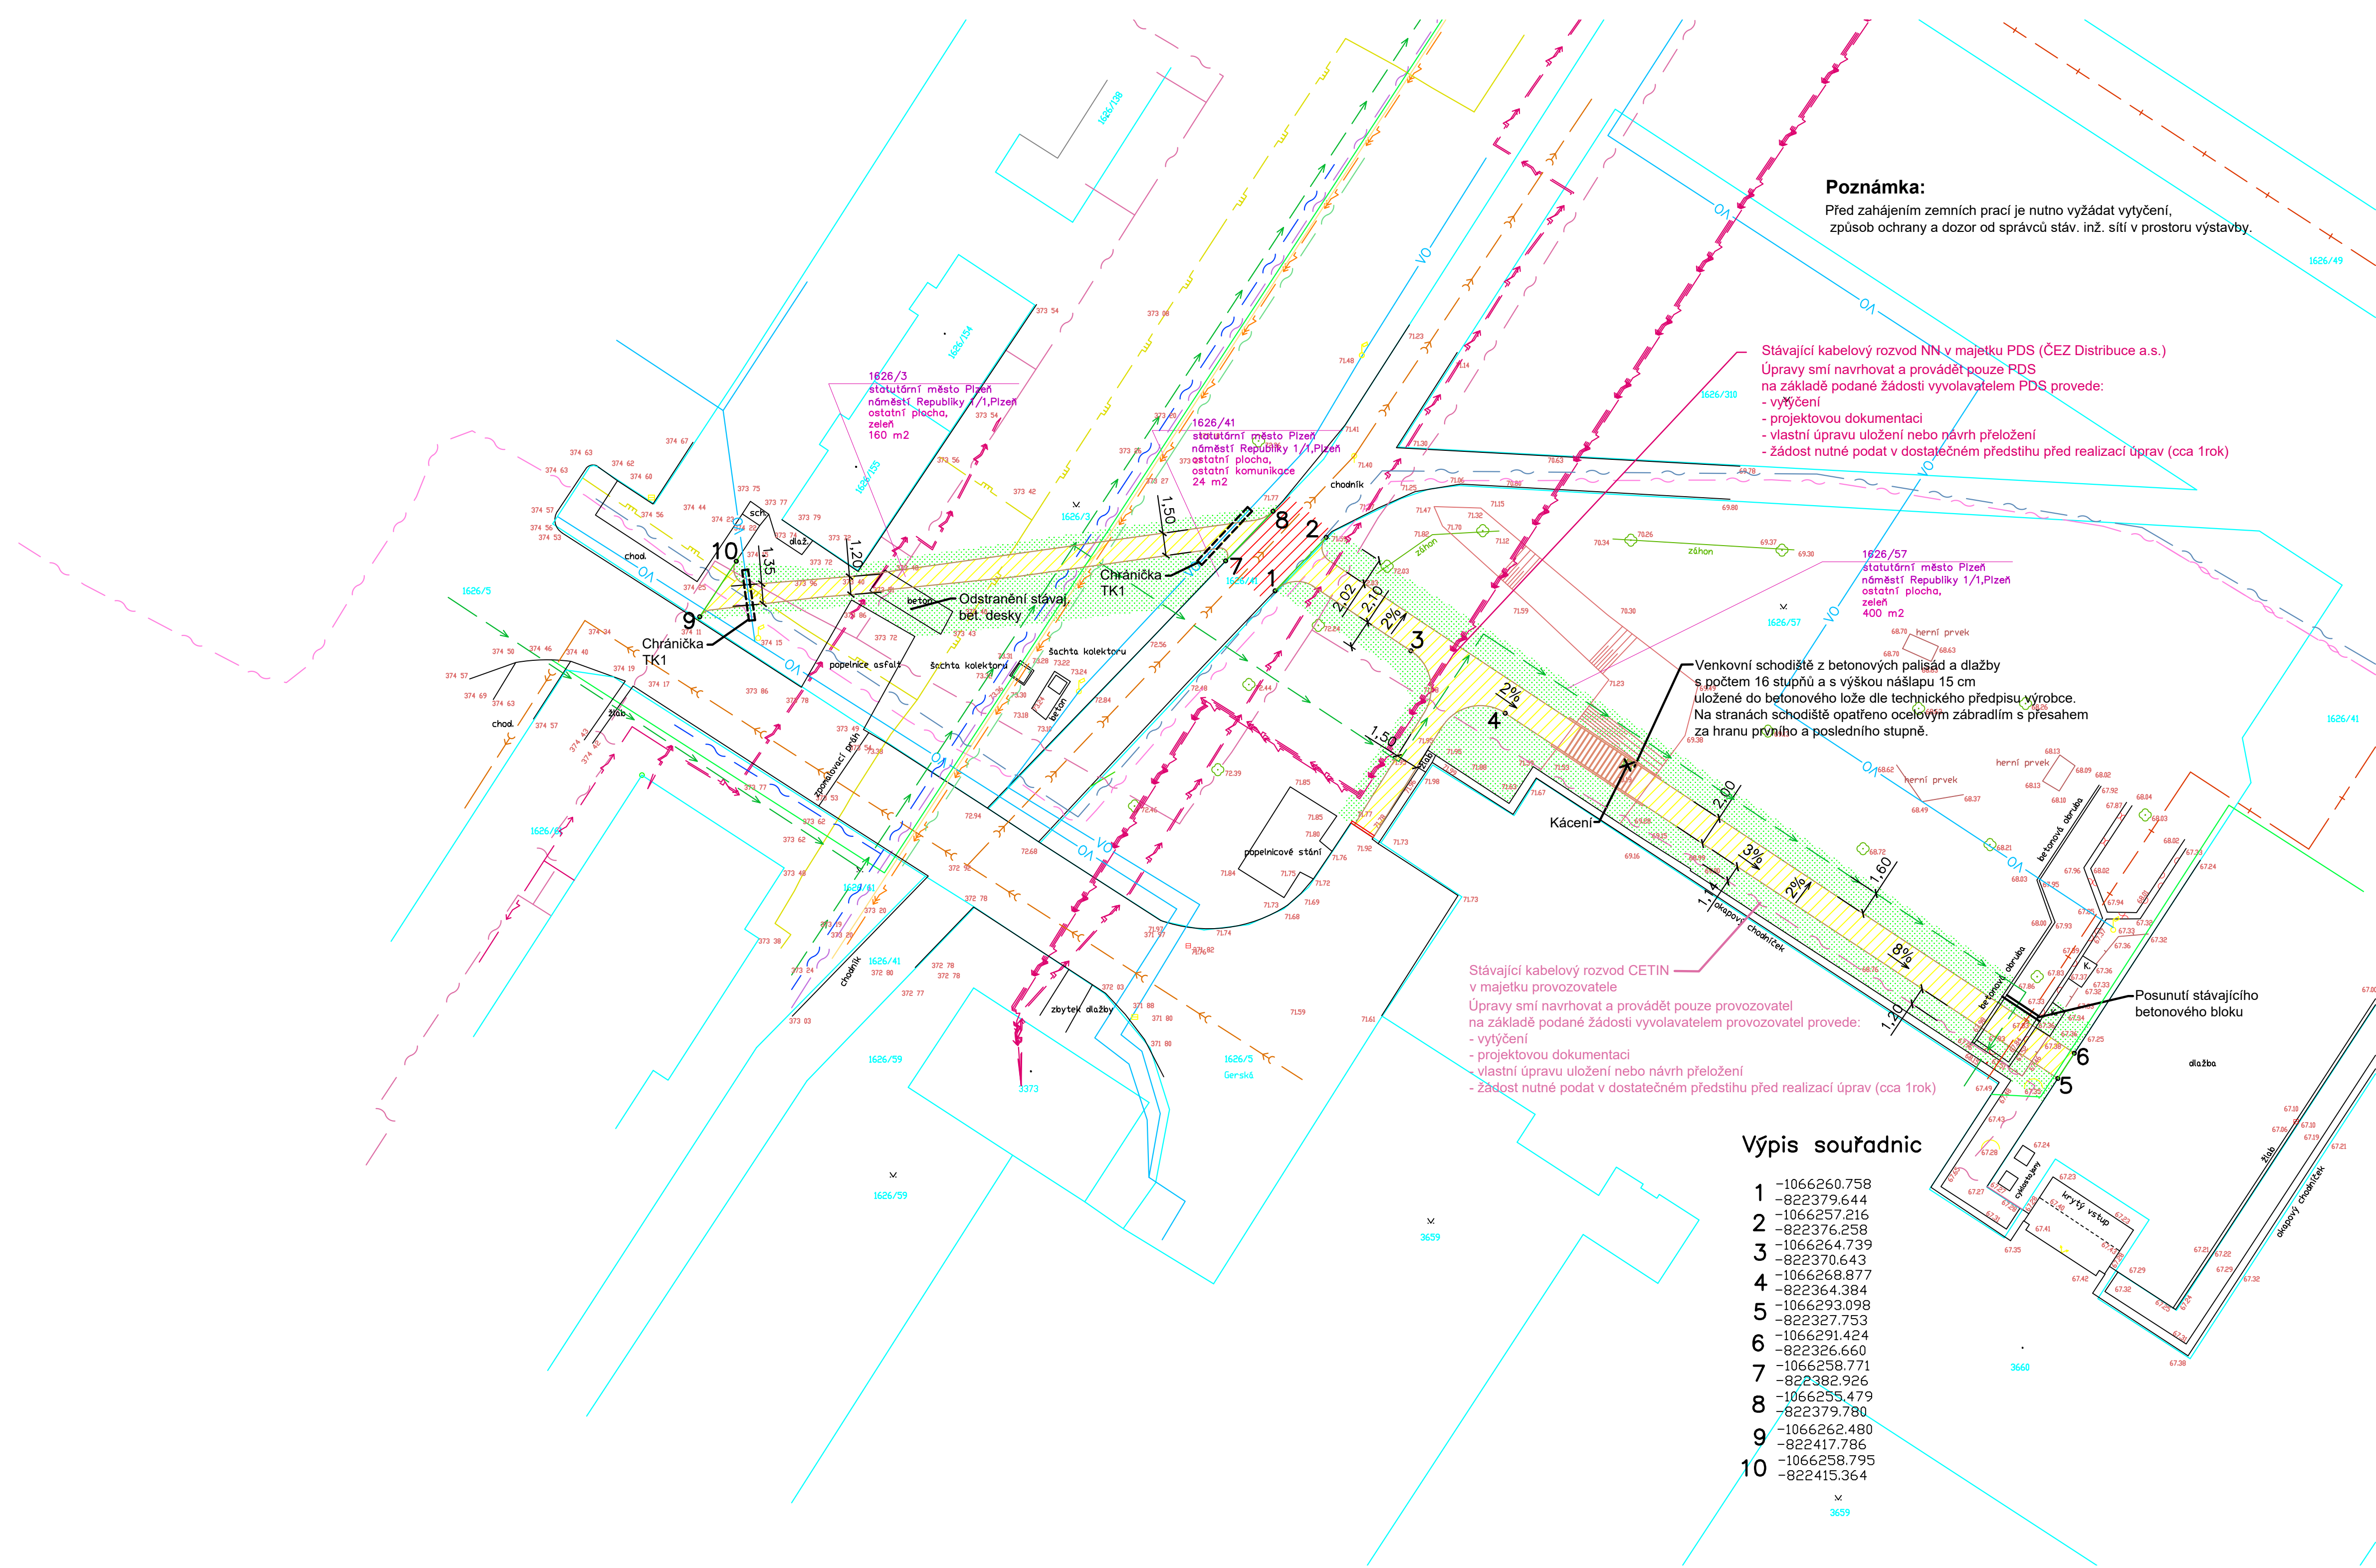

Stávající inženýrské sítě :

- NEZAMĚŘENÝ PRŮBĚH METALICKÉHO KABELU
- ZAMĚŘENÝ PRŮBĚH OPTICKÉHO KABELU
- NEZAMĚŘENÝ PRŮBĚH OPTICKÉHO KABELU
- VVKS Vodafone
- OPTICKÉ TRASY, T-mobile
- EL. KABEL VN PODZEMNÍ
- EL. KABEL NN PODZEMNÍ
- Telco PODZEMNÍ OPTICKÉ VEDENÍ
- KANALIZACE
- VODOVOD
- KABEL VO
- TEPELNÉ POTRUBÍ
- KABELOVÁ TRASA SIT mP
- PLYNOVOD STL
- DATOVÝ KABEL SIT mP

Seznam objektů

SO 100 Komunikace pro pěší

LEGENDA

- Betonový silniční obrubník 1000/150/250 mm -nášlap 2 cm
- Betonový chodníkový obrubník 500/80/250 mm
- Roxorová tyč. prům. 12 mm - dl. 0.50 m navařená na pásovinu á = 1 m, pásovina v = 200 mm
- Hlinítopísčitá prosívka frakce 0-4 mm - tl. 4 cm kladená dvakrát
- Zeleň
- Chodník - asfaltový beton
- Betonové palisády

Poznámka:

Před zahájením zemních prací je nutno vyžádat vytyčení, způsob ochrany a dozor od správců stáv. inž. sítí v prostoru výstavby.

Stávající kabelový rozvod NN v majetku PDS (ČEZ Distribuce a.s.)
Úpravy smí navrhovat a provádět pouze PDS
na základě podané žádosti vyvolavatelem PDS provede:
- vytyčení
- projektovou dokumentaci
- vlastní úpravu uložení nebo návrh přeložení
- žádost nutně podat v dostatečném předstihu před realizací úprav (cca 1rok)

Venkovní schodiště z betonových palisád a dlažby s počtem 16 stupňů a s výškou nášlapu 15 cm uložené do betonového lože dle technického předpisu výrobce. Na stranách schodiště opatřeno ocelovým zábradlím s přesahem za hranu prvního a posledního stupně.

Stávající kabelový rozvod CETIN v majetku provozovatele
Úpravy smí navrhovat a provádět pouze provozovatel na základě podané žádosti vyvolavatelem provozovatel provede:
- vytyčení
- projektovou dokumentaci
- vlastní úpravu uložení nebo návrh přeložení
- žádost nutně podat v dostatečném předstihu před realizací úprav (cca 1rok)

Výpis souřadnic

- 1 -1066260.758
- 2 -822379.644
- 3 -1066257.216
- 4 -822376.258
- 5 -1066264.739
- 6 -822370.643
- 7 -1066268.877
- 8 -822364.384
- 9 -1066293.098
- 10 -822327.753
- 11 -1066291.424
- 12 -822326.660
- 13 -1066258.771
- 14 -822382.926
- 15 -1066255.479
- 16 -822379.780
- 17 -1066262.480
- 18 -822417.786
- 19 -1066258.795
- 20 -822415.364

Bastl Pavel - projektování dopravních staveb				
Částkova 76, 326 00 Plzeň, tel.: 734 449 893, IČO:87414627, E-mail: bastl.kom@seznam.cz				
Vedoucí projektant	Pavel Bastl			
Odpovědný projektant	Pavel Bastl			
Vypracoval	Pavel Bastl			
Objednatel - investor	statutární město Plzeň. městský obvod Plzeň 1,alej Svobody 60,323 00 Plzeň			
Místo stavby	K.ú. Bolevec 722120, Plzeň, parc.č. 1626/57+ okolí			
Stavba Výstavba přístupového chodníku k 34.ZŠ v ulici Gerská v Plzni C. Situační výkresy		Stupeň	DPPS	Číslo paré
		Datum	09/2025	
		Č. zakázky		
Profese	Dopravní stavby	Formáty	5 A4	Č. přílohy
Obsah přílohy	Koordinační situační výkres	Měřítko	1 : 250	C.3