

SEZNAM STAVEBNÍCH OBJEKTŮ

SO 101 PARKOVIŠTĚ A TĚŽENNÍ ÚPRAVY  
SO 401 PŘELOŽKA VO (V RÁMCI DUR)


1137/61

LEGENDA V.O.:

	Nový světelný bod, uliční LED svítidlo standard města Plzně, P=3,9W, LED, 3000m/2700K, výška svítidla 6m, tm. profilK08, bez výložníku (A3 s výložníkem tm), montážní drát 0
	Nový světelný bod, uliční LED svítidlo standard města Plzně, P=27,9W, LED, 3800lm/2700K, výška svítidla 6m, profilK08, na výložníku tm, montážní drát 0 a 15" (dle situace)
	Nový světelný bod, uliční LED svítidlo standard města Plzně, P=16,2W, LED, 2200lm/2700K, výška svítidla 6m, profilK08, na výložníku tm, montážní drát 0
	Světelný bod určený k demontáži: stožár, patice a svítidlo udržit u správce VO nebo majitele VO
	kabel AYYKY-4x16 uložen v chráněnce 0950 + drát Fe-2n 0910
	chráněnká pr.110 s obšetonováním + uložení 1x rezervační chráněnká pr.:110

Označení svíceního místa:

	B1/6/115	nákleon svítidla
		délka výložníku
		výška srožárny od země
		označení typu svítidla

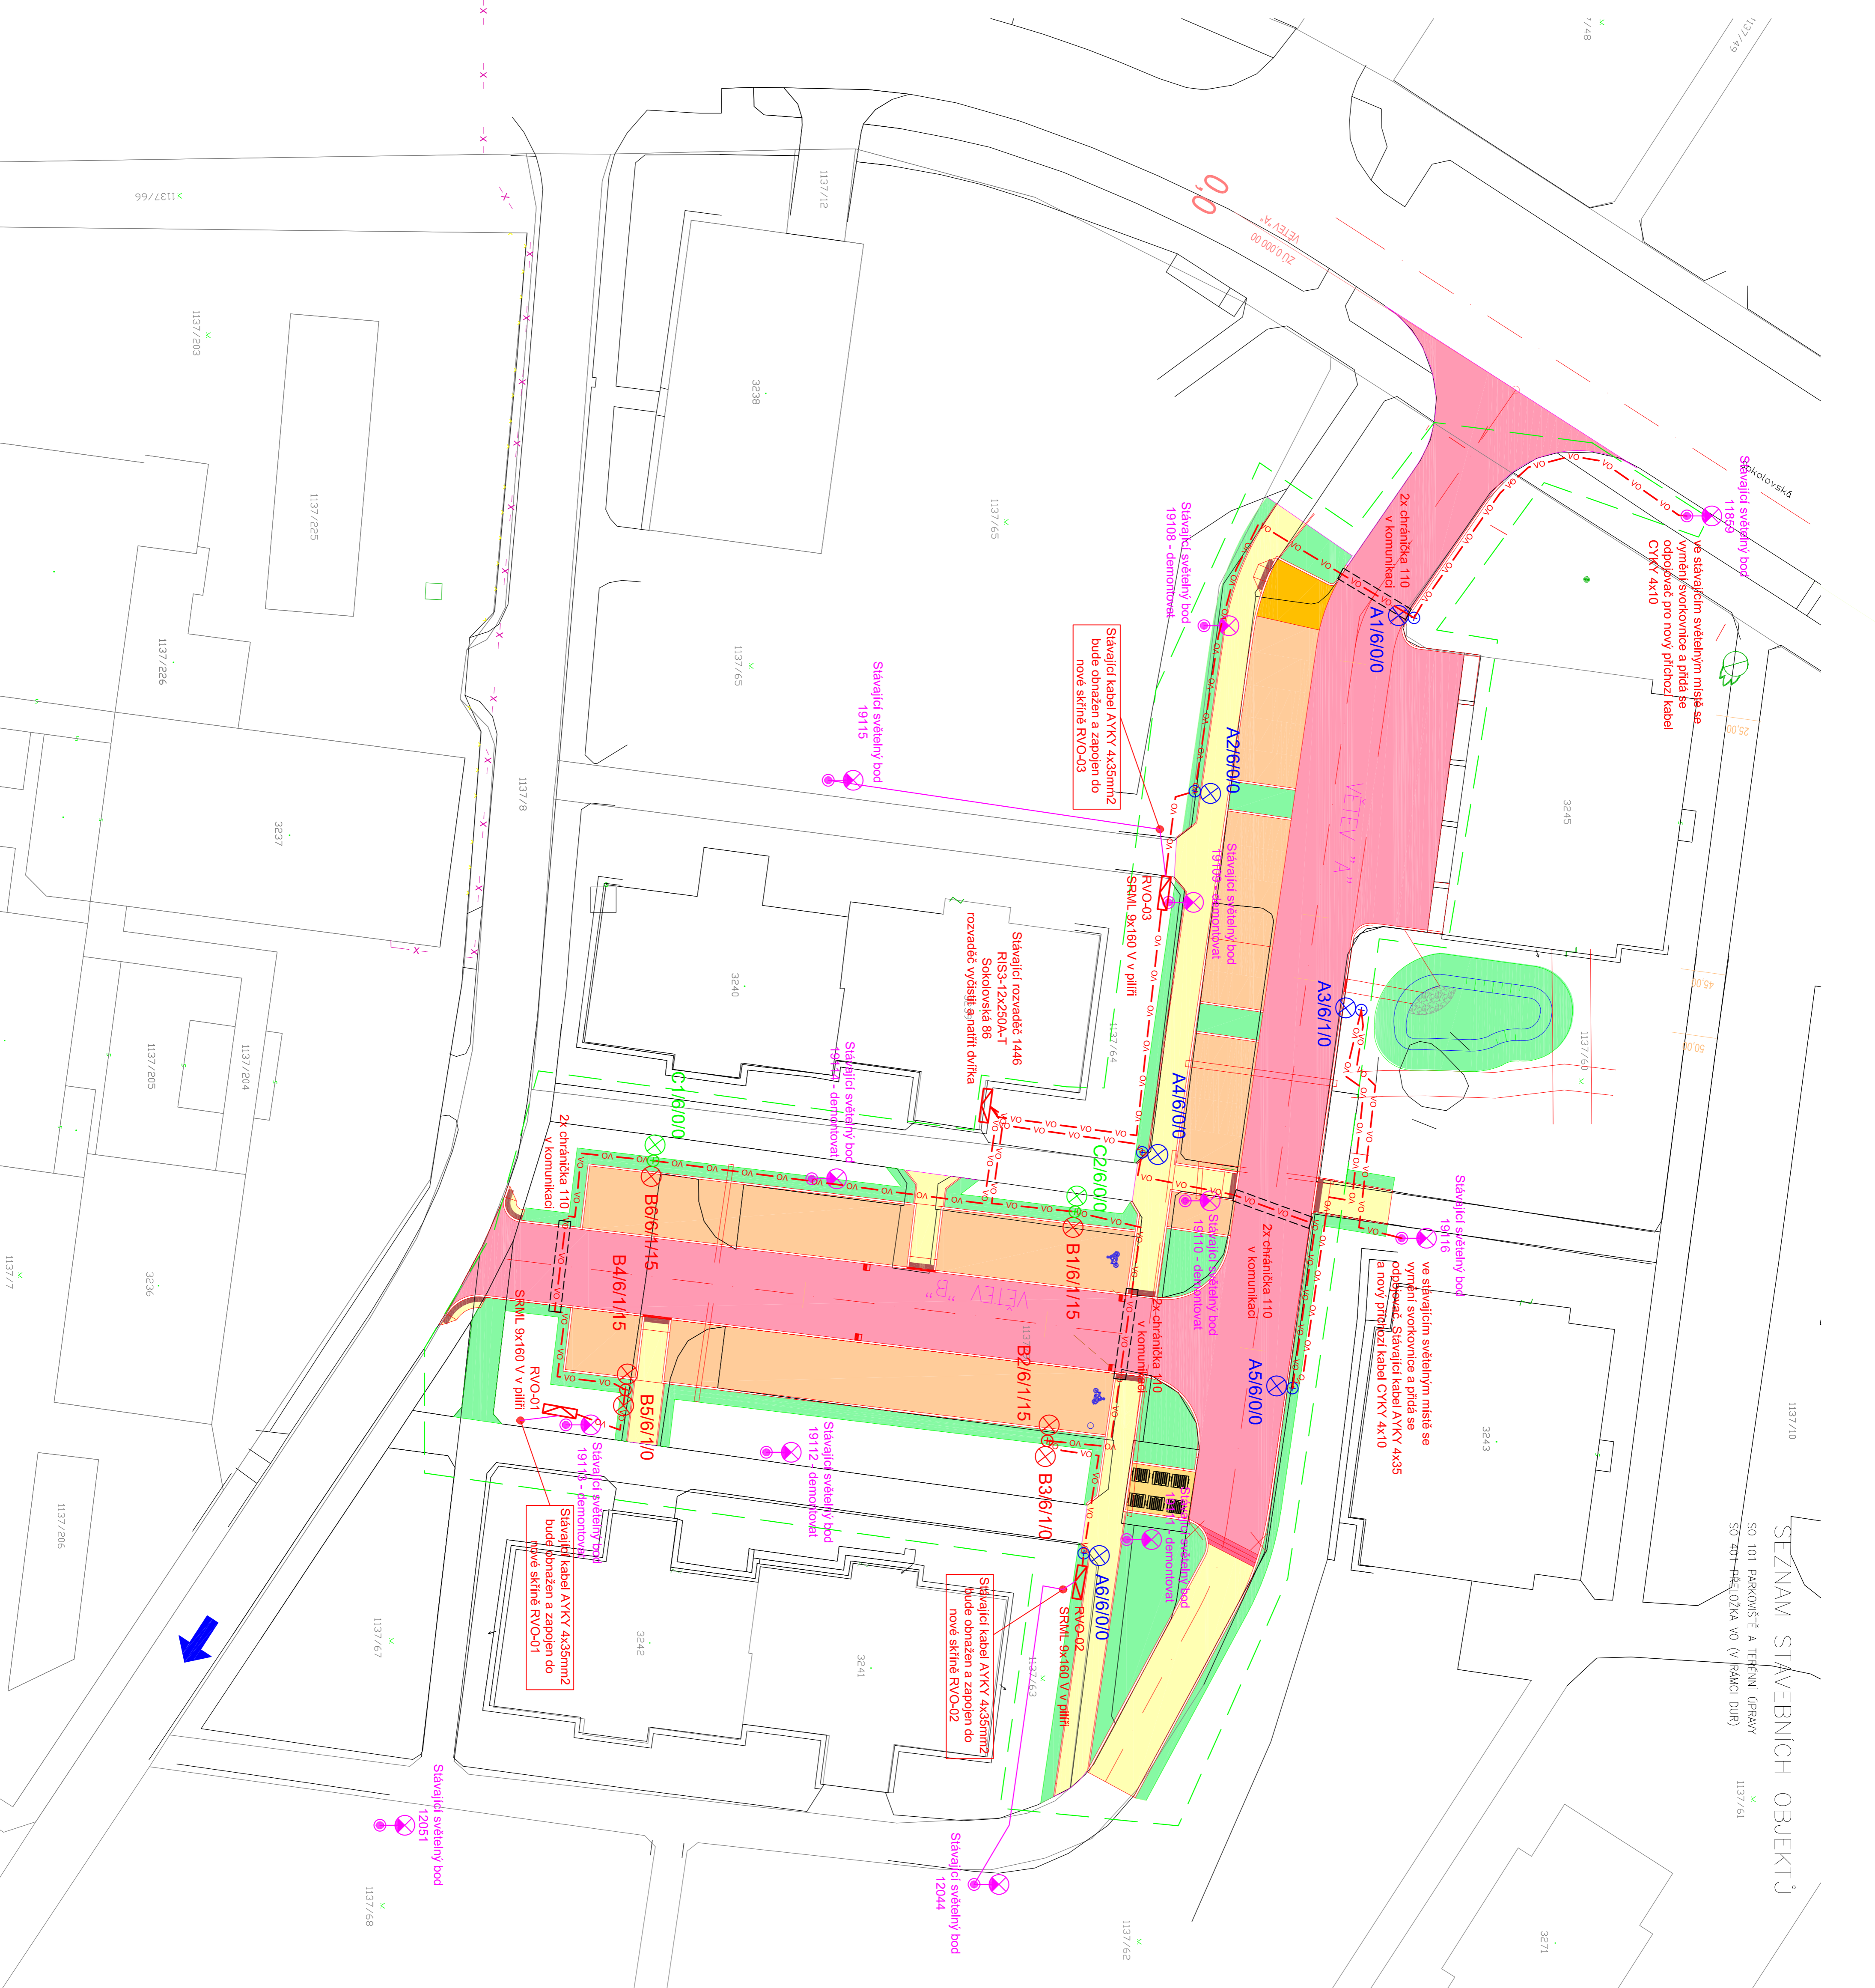

Vypracoval:	Bc. Tomáš Pieler	Datum:	03/20/2026
Mistr:	ul. Sokolovská 90-106, Plzeň		
Investor:	Statutární město Plzeň, městský obvod Plzeň 1, Alej Svobody 60, 323 00 Plzeň		
Adce:	Parkoviště Sokolovská 90 - 106, Plzeň		
Objekt:	SO401 – Vnější osvětlení	Měřítko:	1:250
Stupeň:	DSP + PDPPS	C. výkres:	03
Obsah:	<b>Situace V.O. - montážní výkres</b>	č.	