


PŘED ZAHÁJENÍM PRACÍ BUDOU ŘIDIČI MHD POUČENI
O ZPŮSOBU VYHÝBÁNÍ S PROTIJEDOUJÍCÍMI VOZIDLY.
V TYLOVÉ ULICI VE SMĚRU KORANDOVA UL. BUDOU VOZY ZASTAVOVAT V MÍSTĚ
OSAZENÍ PDZ P7.

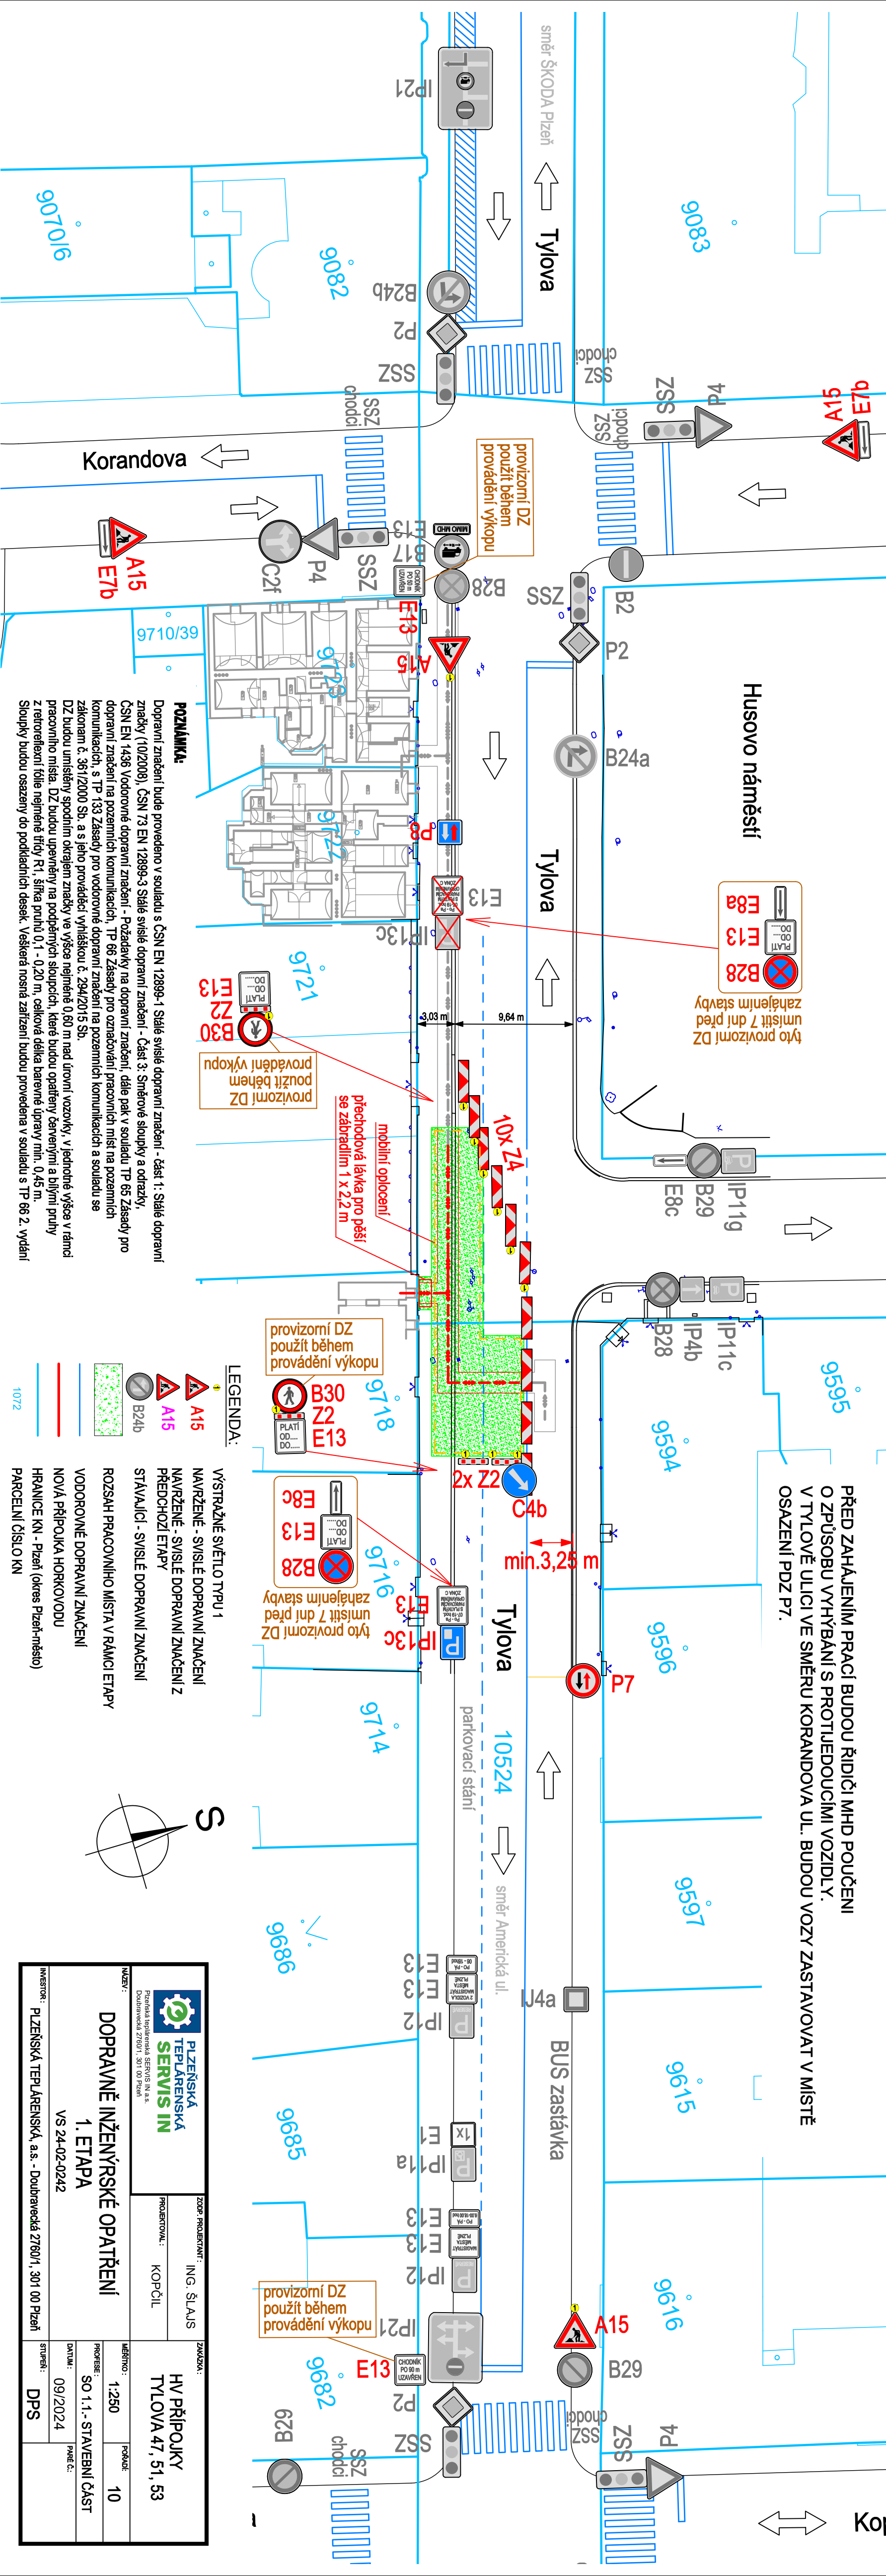

PIZEŇSKÁ TEPLARENSKÁ Průmyslová inženýrská servisní a.s. Dobruvická 2760/1, 301 00 Plzeň		ZODP. PROJEKTANT: ING. ŠLAUS		ZADÁVKA: HV PŘÍPOJKY TYLOVA 47, 51, 53	
PROJEKTOVAL: KOPČIL		MĚŘITVO: 1:250		POČET: 10	
DOPRAVNĚ INŽENÝRSKÉ OPATŘENÍ		PROJEKT: SO 1.1 - STAVEBNÍ ČÁST		PRŮVĚRA: 09/2024	
1. ETAPA		VS 24-02-0242		PRŮVĚRA: 09/2024	
INVESTOR: PIZEŇSKÁ TEPLARENSKÁ, a.s. - Dobruvická 2760/1, 301 00 Plzeň		STUPEŇ: DPS		PRŮVĚRA: 09/2024	