


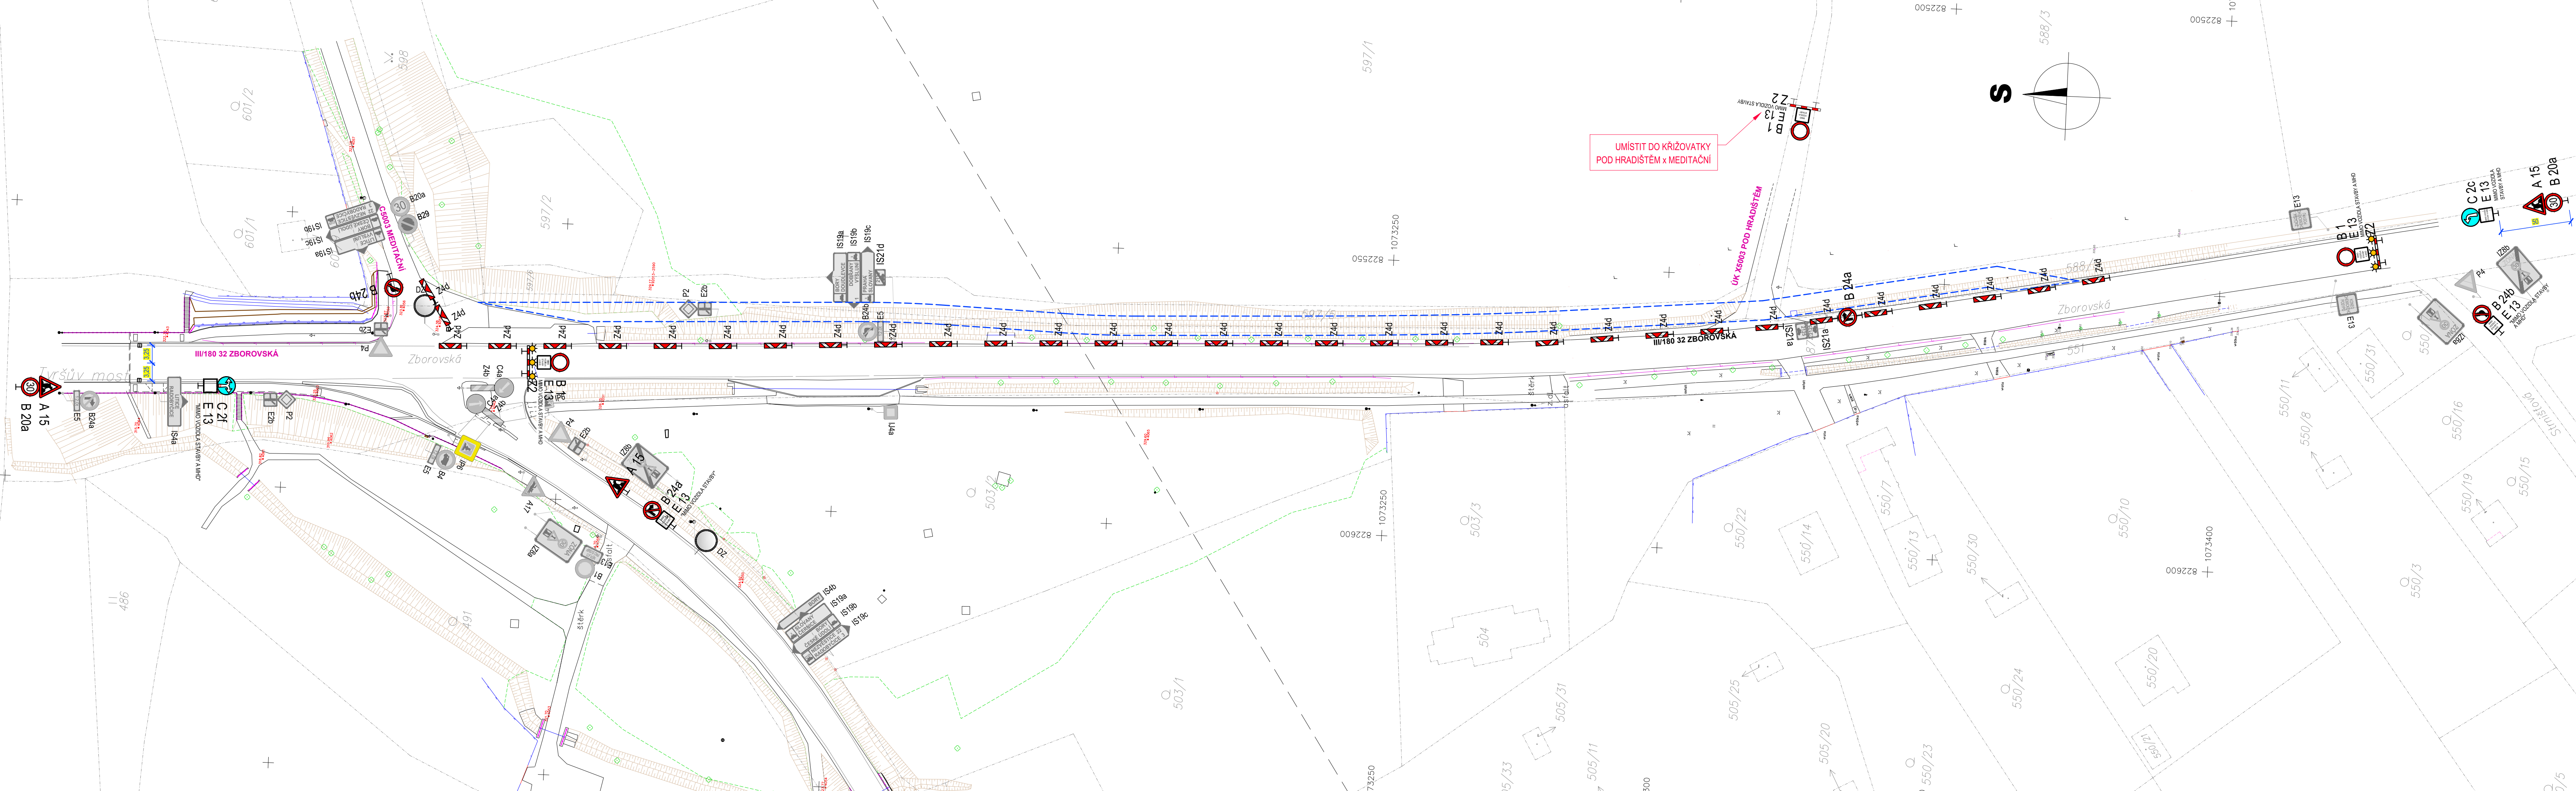

LEGENDA - DOPRAVNÍ ZNAČENÍ:

|  |                                                 |
|--|-------------------------------------------------|
|  | STÁVAJÍCÍ SVISLÉ DOPRAVNÍ ZNAČENÍ               |
|  | STÁVAJÍCÍ SVISLÉ DOPRAVNÍ ZNAČENÍ - ZNEPLATNĚNO |
|  | PŘECHODNÉ DOPRAVNÍ ZNAČENÍ - SO 151             |
|  | PROVIZORNÍ PANELOVÁ KOMUNIKACE                  |

UPOZORNĚNÍ :

- VÝKOPY V CELÉM ROZSAHU ETAPY BUDOU LEMOVÁNY ZÁBRANAMI Z2 RESP. ČERVENOBILOU PÁSKOU. PŘECHODY PŘES VÝKOPY BUDOU ZABEZPEČENY LÁVKAMI SE ZÁBRADLÍM.
- Dopravní opatření bude před zprovozněním v dostatečném předstihu oznámeno na Záchranou službu, Hasičský záchranný sbor a Policii ČR.

POZNÁMKA :

Dopravní značení bude provedeno v souladu s ČSN EN 12899-1 Stálé svislé dopravní značení - část 1: Stálé dopravní značky (10/2008), ČSN 73 EN 12899-3 Stálé svislé dopravní značení - Část 3: Směrové sloupky a odrazky, ČSN EN 1436 Vodorovné dopravní značení - Požadavky na dopravní značení, dále pak v souladu s TP 65 Zásady pro dopravní značení na pozemních komunikacích, TP 66 Zásady pro označování pracovních míst na pozemních komunikacích, s TP 133 Zásady pro vodorovné dopravní značení na pozemních komunikacích a v souladu se zákonem č. 361/2000 Sb., o provozu na pozemních komunikacích a s vyhláškou č. 294/2015 Sb., kterou se provádějí pravidla provozu na pozemních komunikacích.

DZ budou umístěny se spodním okrajem značky ve výšce nejméně 0,60 m nad úrovní vozovky, v jednotné výšce v rámci pracovního místa. DZ budou upevněny na podpěrných sloupcích, které budou opatřeny červenými a bílými pruhy z retroreflexní fólie nejméně třídy R1, šířka pruhů 0,10 - 0,20 m, celková délka barevné úpravy min. 0,45 m. Sloupky budou osazeny do podkladních desek. Veškerá nosná zařízení budou provedena v souladu s TP 66.

|                                                      |                                     |                               |   |                                   |
|------------------------------------------------------|-------------------------------------|-------------------------------|---|-----------------------------------|
| Nedvěd s.r.o.<br>DPROJEKT PLZEŇ, PROJEKTOVÁ KANCELÁŘ |                                     |                               | KOTEROVSKÁ 177, 326 00 PLZEŇ   |                                   |
| VED.PROJEKTU<br>Ing. Petr BUDÍN                      | ODP.PROJEKTANT<br>Ing. Karel NEDVĚD | PROJEKTANT<br>Ing. Petr BUDÍN | RAZÍTKO<br>Nedvěd s.r.o.<br>326 00 PLZEŇ, Koterovská 177<br>tel.: 377 483 321-9, www.dprojekt.cz<br>IČ 26388791, DIČ CZ26388791 |                                   |
| KRAJ:                                                | PLZEŇSKÝ                            | OBEČ:                         | MO PLZEŇ 3   |                                   |
| STAVEBNÍK:                                           |                                     |                               | STATUTÁRNÍ MĚSTO PLZEŇ, nám. Republiky 1/1, 301 00, Plzeň                                                                       |                                   |
| PROPOJENÍ TYRŠŮV MOST – VÝSLUNÍ                      |                                     |                               | SOUBOR   | 151 Tyršův most-VÝSL. RDS DLO.dwg |
|                                                      |                                     |                               | DATUM   | 07/2025                           |
|                                                      |                                     |                               | STUPEŇ   | PDPS                              |
|                                                      |                                     |                               | ZMĚNA Č.   |                                   |
| SO 151 DOPRAVNĚ INŽENÝRSKÁ OPATŘENÍ                  |                                     |                               | MĚŘÍTKO   | PŘÍLOHA / PARÉ                    |
| SITUACE PŘECHODNÉHO DZ - ETAPA 1                     |                                     |                               | 1 : 500   | 2.                                |