
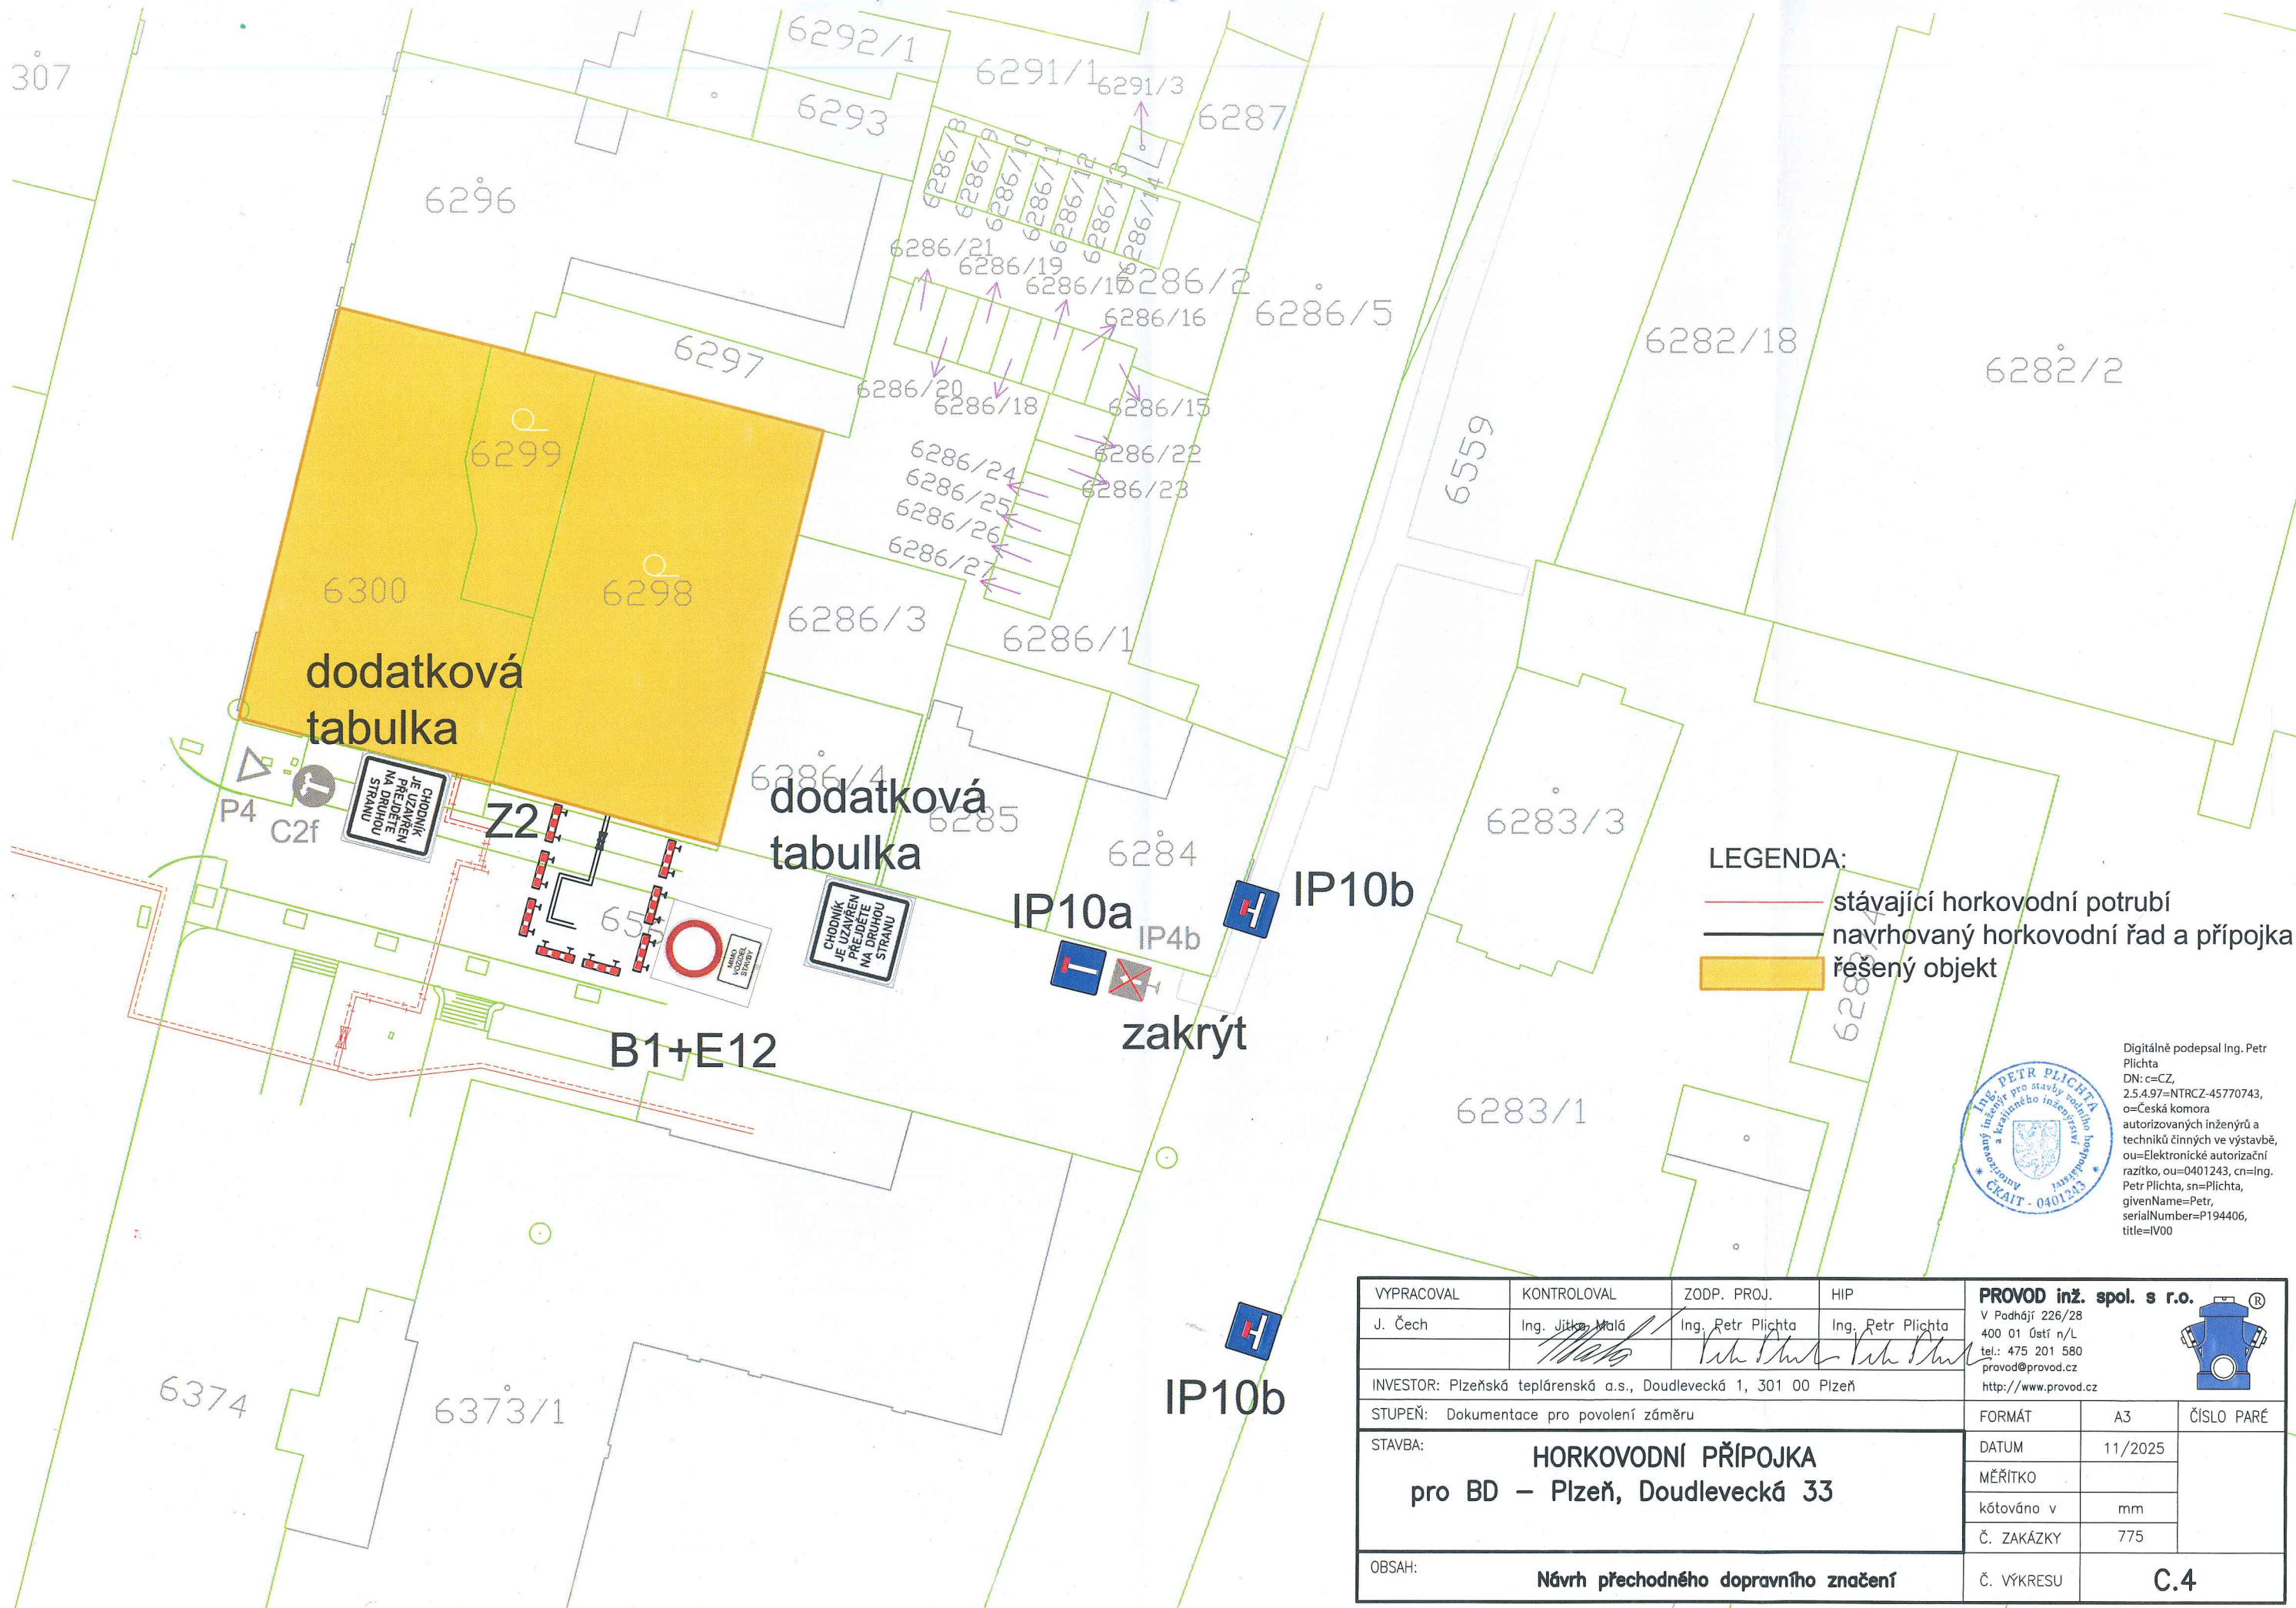


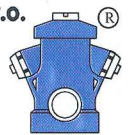

LEGENDA:
— stávající horkovodní potrubí
— navrhovaný horkovodní řad a přípojka
■ řešený objekt

Digitálně podepsal Ing. Petr Plichta
DN: c=CZ,
2.5.4.97=NTRCZ-45770743,
o=Česká komora
autorizovaných inženýrů a
techniků činných ve výstavbě,
ou=Elektronické autorizační
razítko, ou=0401243, cn=Ing.
Petr Plichta, sn=Plichta,
givenName=Petr,
serialNumber=P194406,
title=IV00

VYPRACOVAL	KONTROLOVAL	ZODP. PROJ.	HIP	PROVOD inž. spol. s r.o. V Podhájí 226/28 400 01 Ústí n/L tel.: 475 201 580 provod@provod.cz http://www.provod.cz		
J. Čech	Ing. Jitka Malá	Ing. Petr Plichta	Ing. Petr Plichta			
INVESTOR: Plzeňská teplárenská a.s., Doudlevecká 1, 301 00 Plzeň				FORMÁT	A3	ČÍSLO PARÉ
STUPEŇ: Dokumentace pro povolení záměru				DATUM	11/2025	
STAVBA: HORKOVODNÍ PŘÍPOJKA pro BD – Plzeň, Doudlevecká 33				MĚŘITKO		
				kótováno v	mm	
OBSAH: Návrh přechodného dopravního značení				Č. ZAKÁZKY	775	C.4
				Č. VÝKRESU		