


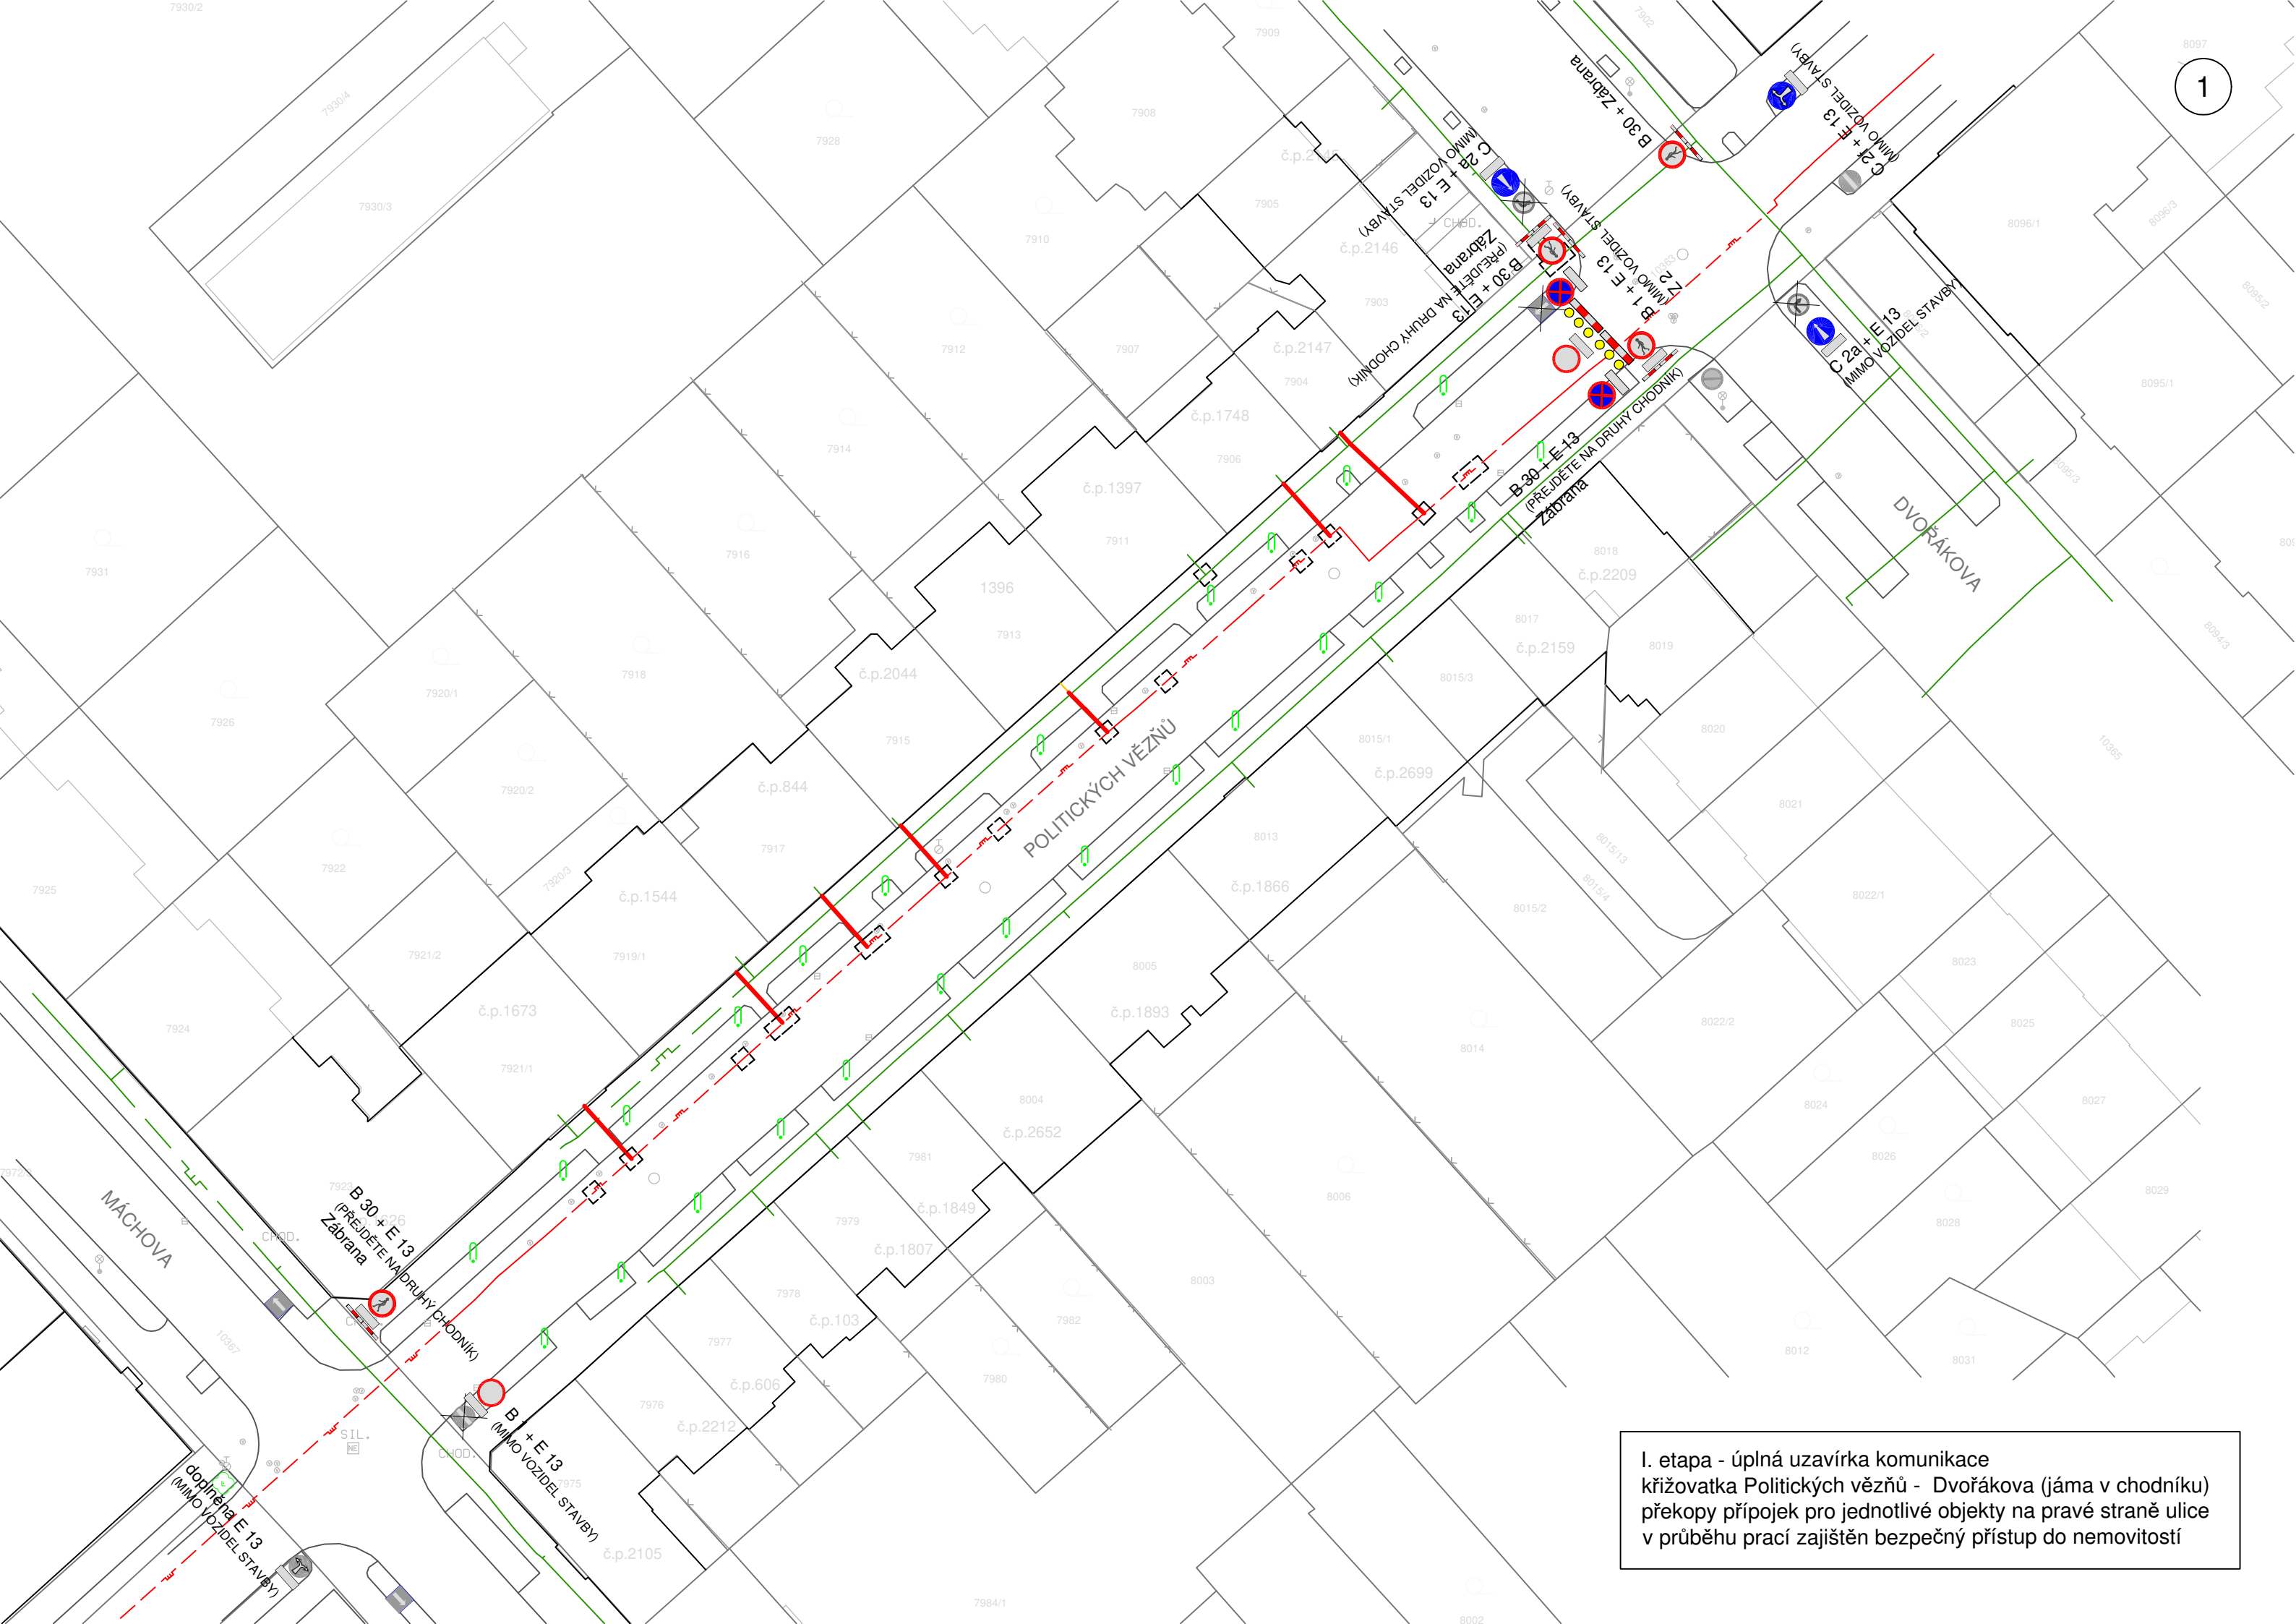

I. etapa - úplná uzavírka komunikace
křižovatka Politických vězňů - Dvořákova (jáma v chodníku)
překopy přípojek pro jednotlivé objekty na pravé straně ulice
v průběhu prací zajištěn bezpečný přístup do nemovitostí

II. etapa - úplná uzavírka komunikace
křižovatka Politických vězňů - Dvořákova (jáma v chodníku)
a překopy přípojek pro jednotlivé objekty na levé straně ulice
v průběhu prací zajištěn bezpečný přístup do nemovitostí