


ÚPRAVA HUSOVA NÁMĚSTÍ V PLZNI (PDPS)
SO 120 DOPRAVNĚ INŽENÝRSKÉ OPATŘENÍ
1. ETAPA - DOPRAVNÍ REŽIM 1 1:500

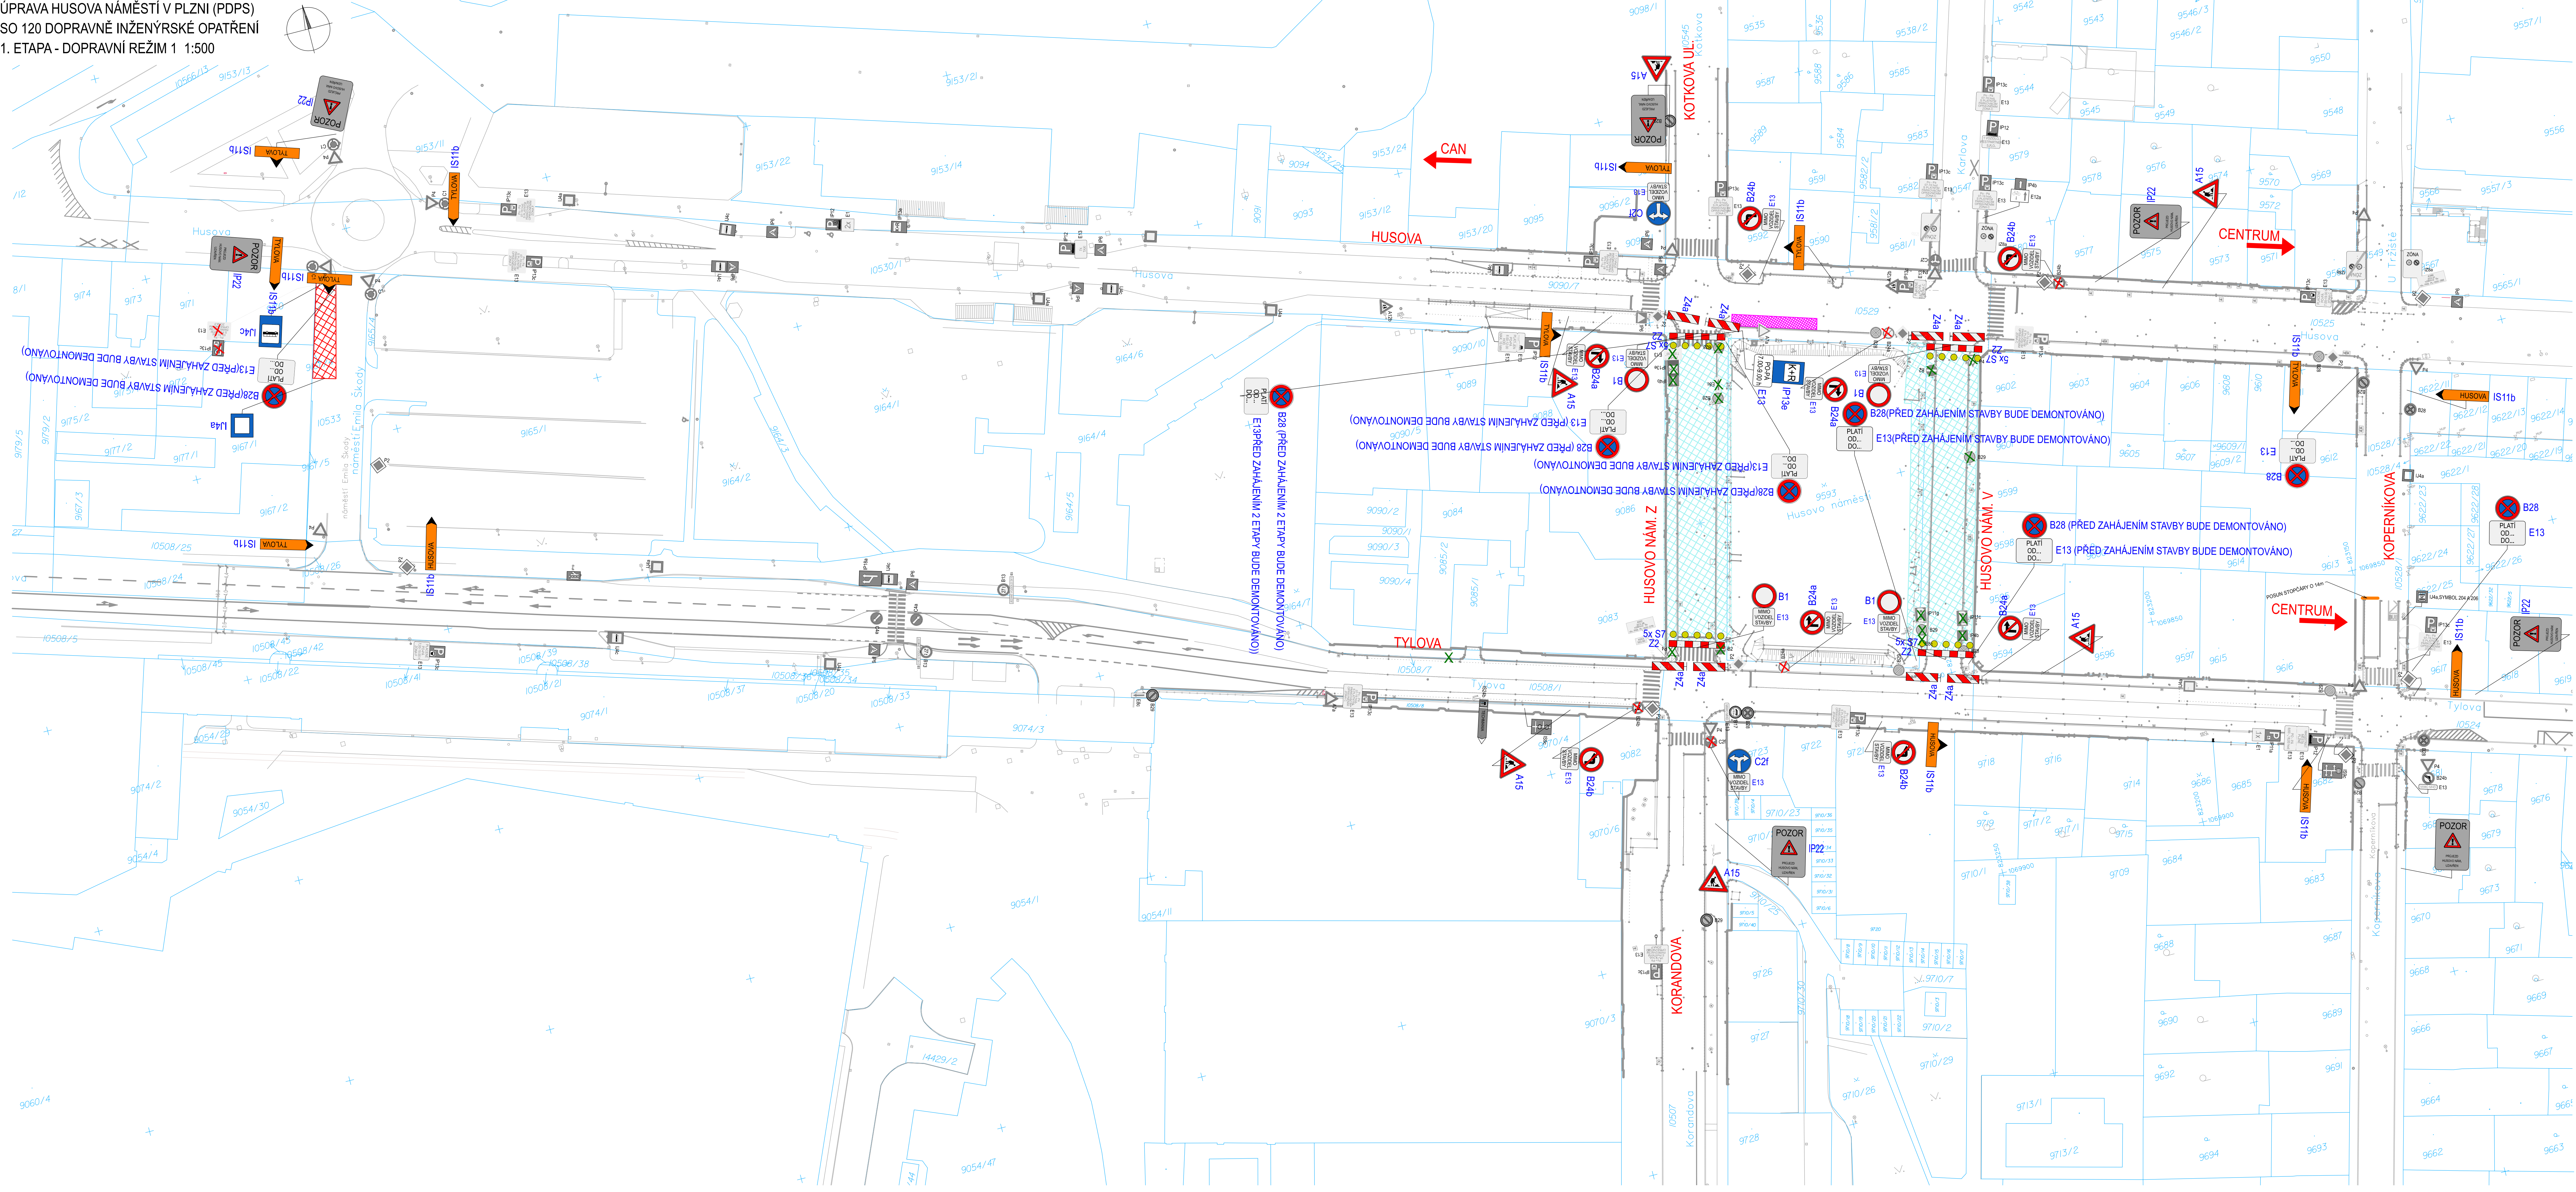

- ## LEGENDA:
- | | |
|--|--|
| | ASFALT VOZOVKA |
| | VOZOVKA - NOVÁ KONSTRUKCE S KRYTEM Z TICHÉHO ASFALTU |
| | OPRAVA POVRCHU VOZOVKY S KRYTEM Z TICHÉHO ASFALTU |
| | DLAŽBA CHODNÍK (BETONOVÁ DLAŽBA TL. 60 mm V ODSTĚNU PŘÍRODNÍ BARVY) |
| | BETONOVÁ DLAŽBA TL. 60 mm S VÝSTUPKY V ODSTĚNU ČERVENÉ BARVY |
| | ZELEŇ (OHUMUŠOVÁNÍ A OSETI TRAVNÍM SEMENEM) |
| | DLAŽBA VJEZD (BETONOVÁ DLAŽBA TL. 80mm V ODSTĚNU PŘÍRODNÍ BARVY, ODĚLENÁ PROUKLEZ DLAŽEBY ODLIŠNÉ BARVY) |
| | PRACOVNÍ MÍSTO |
| | PLOCHA PRO Odstavování VOZIDEL PMDP a.s. |
| | PLOCHA K-R PRO WALDORFSKOU ŠKOLU |
| | NÁVRH SO 101 (KOMUNIKACE) |
| | NÁVRH SO 101 (VODOROVNÉ DOPRAVNÍ ZNAČENÍ) |
| | HRANICE PARCEL KN |
| | ZAMĚŘENÍ STÁVAJÍCÍHO STAVU |
| | DOPRAVNÉ INŽENÝRSKÉ POATŘENÍ |
| | STÁVAJÍCÍ SVISLÉ DOPRAVNÍ ZNAČENÍ |
| | ZNEPLATNĚNÉ STÁVAJÍCÍ SVISLÉ DOPRAVNÍ ZNAČENÍ |
| | DEMONTOVANÉ STÁVAJÍCÍ SVISLÉ DOPRAVNÍ ZNAČENÍ |
| | NOVÉ SVISLÉ DOPRAVNÍ ZNAČENÍ |
| | ZNEPLATNĚNÉ NOVÉ SVISLÉ DOPRAVNÍ ZNAČENÍ |

POZNÁMKA:

- TROLEJBUSOVÁ LINKA Č. 11 MHDE BUDE OBSLUŽENA VOZIDLY S ALTERNATIVNÍM POHONEM.
DOPRAVA Z LUCI KOLEM KOVÁŘOVA NÁMĚSTÍ BUDE PŘESMĚŘOVÁNA POMOCÍ ULIC KOPEŘNIKOVA
A KOLEM NÁMĚSTÍ ANA SKOBY
DOPRAVA V NĚKTERÝCH STAVBY BUDOU V DOSTATEČNĚ PŘEDSTUPU OSAZENÝ ZÁSTAVKY.
328A/68A+15 S TEXTEM "PLATI OD... DO..." A 13 S TEXTEM "PLATI OD... DO..." V TEXTU BUDOU
DOPLNĚNY KONTAKTNÍ TERMINY DLE REALIZACE STAVBY
PO CELOU DROU STAVEBNÍ TERMINY BŮT ZAJISTĚN PŘÍSTUP DO VŠECH DOTYČNÝCH NEMOVIŤOSTI A
DO WALDORFSKÉ ŠKOLY
V ZNĚLÝCH SVISLE DOPRAVNÍ ZNAČENÍ BUDE PROVEDENO ZAKRYTÍ ČINNÉ PLOCHY
ZNAČKY

SO 120

Číslo změny:	Obsah změny:	Datum změny:
01	-	-
02	-	-
03	-	-

Objednatel:

Správa veřejného statku

Plzeň

Správa veřejného statku města Plzně
Klatovská třída 10 a 12, 301 26 Plzeň

Generální projektant: SUDOP PRAHA a.s. Oblánská 1a, 130 00 Praha 3 tel.: +420 267 094 111 e-mail: praha@sudop.cz	Hlavní inženýr projektu: BC. VLADIMÍR NOVÝ Garant profese ING. LUKÁŠ PANÍK
---	---

Středisko:
PROJEKTOVÉ STŘEDISKO PLZEŇ

Vedoucí střediska: ING. ROBERT ZÁPOTOCKÝ	Odpovědný projektant SÚ, IO, PS BC. VLADIMÍR NOVÝ	Vypovídal: BC. VLADIMÍR NOVÝ	Kontroloval: ING. LUKÁŠ PANÍK
---	--	---------------------------------	----------------------------------

Název akce: ÚPRAVA HUSOVA NÁMĚSTÍ V PLZNI (PDPS) Část: OBJEKTY POZEMNÍCH KOMUNIKACÍ SÚ 120 DOPRAVNÍ INŽENÝRSKÁ OPATŘENÍ Název přílohy:	Číslo změny: 23-129.230 Projektový skupin: PDPS Datum: 05/2024 Číslo části: D.1.1.4 Měřítko: 1:500 Formát papíru: 14 x A4 Číslo přílohy: 3
--	---

1. ETAPA - DOPRAVNÍ REŽIM 1