


ÚPRAVA HUSOVA NÁMĚSTÍ V PLZNI (PDPS)
SO 120 DOPRAVNĚ INŽENÝRSKÉ OPATŘENÍ
2. ETAPA - DOPRAVNÍ REŽIM 1:500

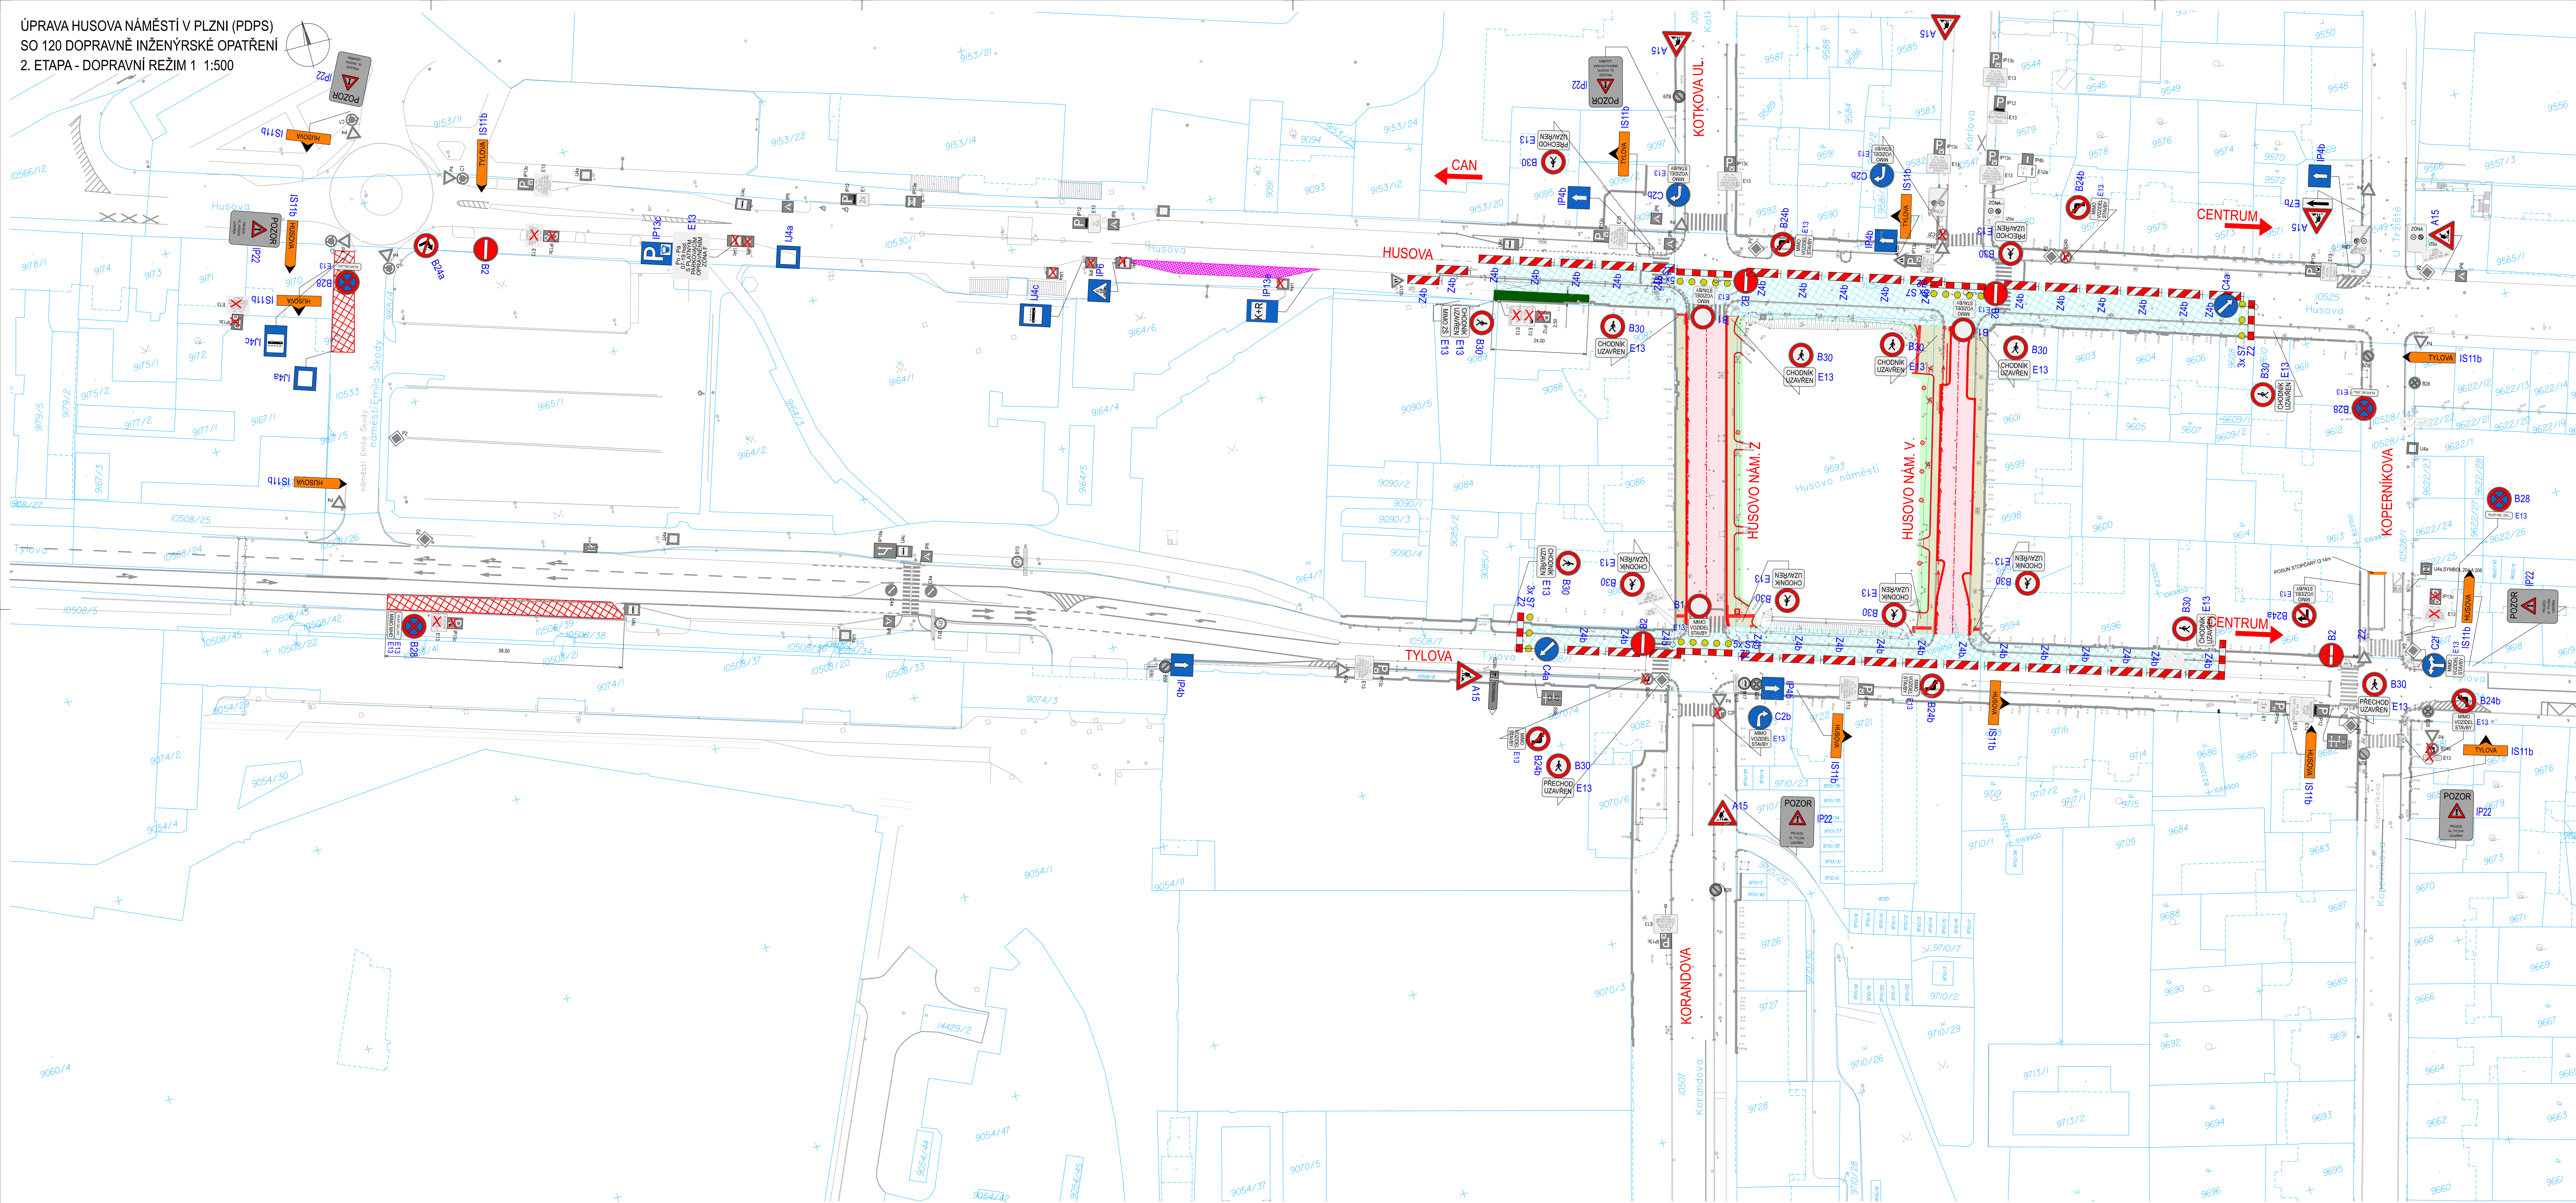

- LEGENDA:
- ASFALT VOZOVKA
 - VOZOVKA - NOVÁ KONSTRUKCE S KRYTEM Z TICHÉHO ASFALTU
 - OPRAVA POVRCHU VOZOVKY S KRYTEM Z TICHÉHO ASFALTU
 - DLAŽBA CHODNÍK (BETONOVÁ DLAŽBA TL. 80 mm V ODSŮNU PŘÍRODNÍ BARVY)
 - BETONOVÁ DLAŽBA TL. 80 mm S VÝSTUPKY V ODSŮNU ČERVENÉ BARVY
 - ZELER (OHUMUSOVÁNÍ A OSETI TRAVNÍM SEMENEM)
 - DLAŽBA VJEZD (BETONOVÁ DLAŽBA TL. 80mm V ODSŮNU PŘÍRODNÍ BARVY, ODDĚLENÁ PROUŽKEM DLAŽBY ODLIŠNÉ BARVY)
 - PRACOVNÍ MÍSTO
 - PLOCHA PRO OSTAHOVÁNÍ VOZIDEL PMDP a.s.
 - PLOCHA K+R PRO WALDORFSKOU ŠKOLU
 - KORIDOR PRO PŘÍSTUP DO WALDORFSKOU ŠKOLY
 - NÁVRH SO 101 (KOMUNIKACE)
 - NÁVRH SO 101 (VODROVNĚ DOPRAVNÍ ZNAČENÍ)
 - HRANICE PARCEL KN
 - ZAMĚŘENÍ STÁVAJÍCÍHO STAVU
 - DOPRAVNĚ INŽENÝRSKÉ OPATŘENÍ
 - STÁVAJÍCÍ SVISLÉ DOPRAVNÍ ZNAČENÍ
 - ZNEPLATNĚNÉ STÁVAJÍCÍ SVISLÉ DOPRAVNÍ ZNAČENÍ
 - DEMONTÁŽNÍ STÁVAJÍCÍ SVISLÉ DOPRAVNÍ ZNAČENÍ
 - NOVÉ SVISLÉ DOPRAVNÍ ZNAČENÍ
 - ZNEPLATNĚNÉ NOVÉ SVISLÉ DOPRAVNÍ ZNAČENÍ

POZNÁMKA:

1. TROLEJBUSOVÁ LINKA Č. 11 MHD BUDE OBSLUŽENA VOZIDLY S ALTERNATIVNÍM POHONEM.
2. DOPRAVA Z ULIC KOLEM HUSOVÁ NÁMĚSTÍ BUDE PŘESMĚŘOVÁNA POMOCÍ ULIC KOPERNIKOVA
A KOLEM NÁMĚSTÍ EMILIA ŠKODY
3. PŘED ZAHÁJENÍM STAVBY BUDOU V DOSTATEČNÉM PŘEDSTÍHU OSAZENY ZNAČKY
B28+B84+E13 S TEXTEM: "PLATÍ OD...DO..." + E13 S TEXTEM: "PLATÍ OD...DO..." V TEXTU BUDOU
DOPLNĚNY KONKRETNÍ TERMÍNY DLE REALIZACE STAVBY
4. PO CÍLU DOPRAVY STAVBY MUSÍ BYT ZAJIŠTĚN PŘÍSTUP DO VŠECH DOTYČENÝCH NEMOVITOSTÍ
DO WALDORFSKOU ŠKOLY
5. ZNEPLATNĚNÉ SVISLÉ DOPRAVNÍ ZNAČENÍ BUDE PROVEDENO ZAKRYTÍM GINNE PLOCHY
ZNAČKY

SO 120

Číslo změny:		Obsah změny:		Datum změny:	
01		-		-	
02		-		-	
03		-		-	
Objednatel:					
Správa veřejného statku			Plzeň		
			Správa veřejného statku města Plzně Klatovská třída 10 a 12, 301 26 Plzeň		
Generální projektant:			Hlavní inženýr projektu:		
			SUDOP PRAHA a.s. Oltářská 1a, 130 00 Praha 3 tel.: +420 207 084 111 e-mail: praha@sudop.cz		
Středisko: PROJEKTOVÉ STŘEDISKO PLZEŇ			ING. VLADIMÍR NOVÝ Garant profesí: ING. LUKÁŠ PÁNEK		
Vedoucí střediska:		Odpovědný projektant SO, IO, PS:		Kontroloval:	
ING. ROBERT ZAPOTOCKÝ		BC. VLADIMÍR NOVÝ		ING. LUKÁŠ PÁNEK	
Název akce:		ÚPRAVA HUSOVA NÁMĚSTÍ V PLZNI (PDPS)		Číslo ambony:	
				23-129.230	
				Projektový stupeň:	
				PDPS	
Část:		Datum:		05/2024	
OBJEKTY POZEMNÍCH KOMUNIKACÍ SO 120 DOPRAVNĚ INŽENÝRSKÉ OPATŘENÍ		Číslo části:		D.1.1.4	
Název přílohy:		Měřítko:		Půdňí formát:	
		1:500		14 x A4	
		Číslo přílohy:		5	
2. ETAPA - DOPRAVNÍ REŽIM 1					