


ÚPRAVA HUSOVA NÁMĚSTÍ V PLZNI (PDPS)
SO 120 DOPRAVNĚ INŽENÝRSKÉ OPATŘENÍ
3. ETAPA - DOPRAVNÍ REŽIM 1 1:500

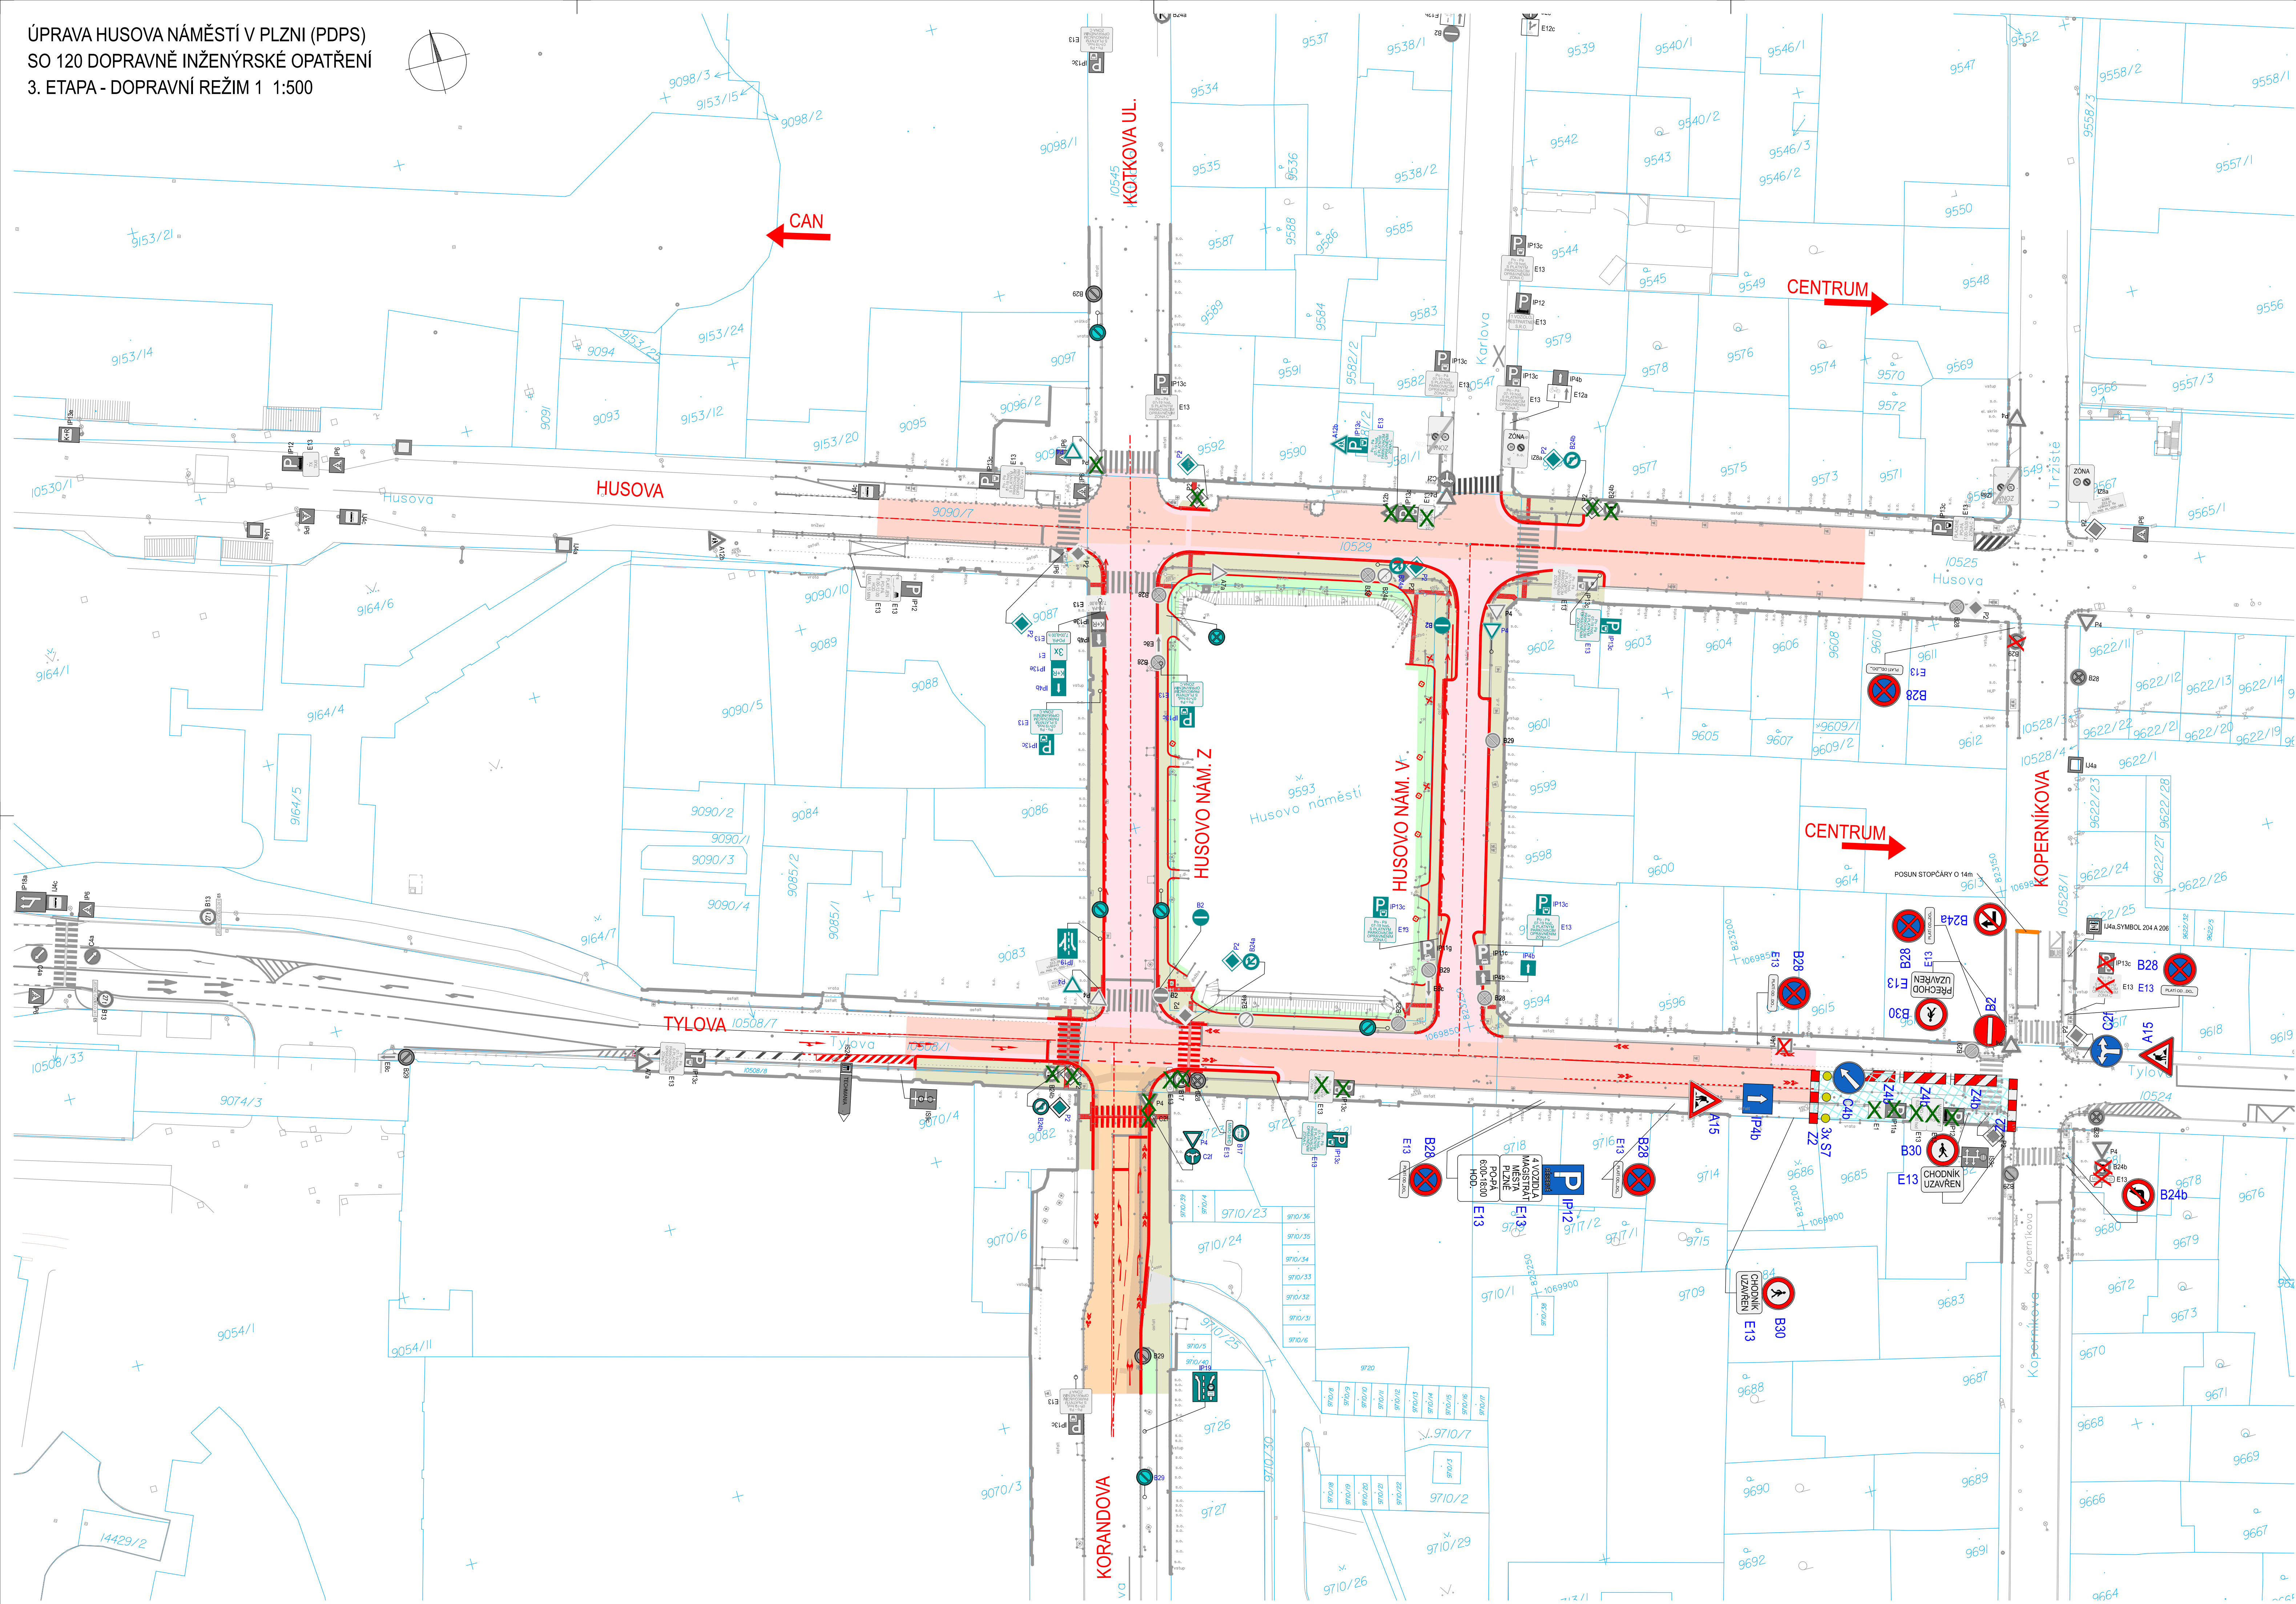


- LEGENDA:
- ASFALT VOZOVKA
 - VOZOVKA - NOVÁ KONSTRUKCE S KRYTEM Z TICHÉHO ASFALTU
 - OPRAVA POVRCHU VOZOVKY S KRYTEM Z TICHÉHO ASFALTU
 - DLAŽBA CHODNÍK (BETONOVÁ DLAŽBA TL. 60 mm V ODSTĚNU PŘÍRODNÍ BARVY)
 - BETONOVÁ DLAŽBA TL. 60 mm S VÝSTUPKY V ODSTĚNU ČERVENÉ BARVY
 - ZELEŇ (OHUMUSOVÁNÍ A OSETÍ TRAVNÍM SEMENEM)
 - DLAŽBA VJEZD (BETONOVÁ DLAŽBA TL. 80mm V ODSTĚNU PŘÍRODNÍ BARVY, ODDELENÁ PROUŽKEM DLAŽBY ODLIŠNÉ BARVY)
 - PRACOVNÍ MÍSTO
 - PLOCHA PRO ODSTAVOVÁNÍ VOZIDEL PMDP a.s.
 - PLOCHA K+R PRO ŠKOLU WALDORFSKOU ŠKOLU
 - NÁVRH SO 101 (KOMUNIKACE)
 - NÁVRH SO 101 (VODOROVNĚ DOPRAVNÍ ZNAČENÍ)
 - HRANICE PARCEL KN
 - ZAMĚŘENÍ STÁVAJÍCÍHO STAVU
 - DOPRAVNĚ INŽENÝRSKÉ OPATŘENÍ
 - STÁVAJÍCÍ SVISLÉ DOPRAVNÍ ZNAČENÍ
 - ZNEPLATNĚNÉ STÁVAJÍCÍ SVISLÉ DOPRAVNÍ ZNAČENÍ
 - DEMONTOVANÉ STÁVAJÍCÍ SVISLÉ DOPRAVNÍ ZNAČENÍ
 - NOVÉ SVISLÉ DOPRAVNÍ ZNAČENÍ
 - ZNEPLATNĚNÉ NOVÉ SVISLÉ DOPRAVNÍ ZNAČENÍ

POZNÁMKA:

- TROLEJBUSOVÁ LINKA Č. 11 MHD BUDE OBSLUŽENA VOZIDLY S ALTERNATIVNÍM POHONEM.
- DOPRAVA Z ULIC KOLEM HUSOVA NÁMĚSTÍ BUDE PŘEMĚŘOVANA POMOCÍ ULIC KOPERNIKOVA A KOLEM NÁMĚSTÍ EMILA ŠKODY
- PŘED ZAHÁJENÍM STAVBY BUDOU V DOSTATEČNÉM PŘEDSTÍHU OSAZENY ZNAČKY B28+E84+E13 S TEXTEM: "PLATÍ OD...DO..." + E13 S TEXTEM: "PLATÍ OD... DO...". V TEXTU BUDOU DOPLNĚNY KONKRÉTNÍ TERMÍNY DLE REALIZACE STAVBY
- PO CELOU DOBU STAVBY MUSÍ BÝT ZAJIŠTĚN PŘÍSTUP DO VŠECH DOTČENÝCH NEMOVITOSTÍ A DO WALDORFSKÉ ŠKOLY
- ZNEPLATNĚNÉ SVISLÉ DOPRAVNÍ ZNAČENÍ BUDE PROVEDENO ZAKRYTÍM ČINNÉ PLOCHY ZNAČKY
- V KŘIŽOVATCE KOPERNIKOVA - TYLOVA DOJDE K ÚPRAVĚ SIGNÁLNÍHO PLÁNU SSZ S OHLEDEM NA JEDNOSMĚRNÝ PROVOZ V ČÁSTI ULICE TYLOVA

SO 120

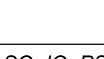Číslo změny:		Obsah změny:		Datum změny:	
01		-		-	
02		-		-	
03		-		-	
Objednatel:					
Správa veřejného statku 				Správa veřejného statku města Plzně Klatovská třída 10 a 12, 301 26 Plzeň	
Generální projektant:		SUDOP PRAHA a.s. Olšanská 1a, 130 80 Praha 3 tel.: +420 257 094 111 e-mail: praha@sudop.cz		Hlavní inženýr projektu: BC. VLADIMÍR NOVÝ Garant profese: ING. LUKÁŠ PÁŇK	
					
Středisko: PROJEKTOVÉ STŘEDISKO PLZEŇ					
Vedoucí střediska:		Odpovědný projektant SO, IO, PS:		Vyraboval:	
ING. ROBERT ZÁPOTOCKÝ 		BC. VLADIMÍR NOVÝ 		Kontroloval: 	
ING. ROBERT ZÁPOTOCKÝ		BC. VLADIMÍR NOVÝ		ING. LUKÁŠ PÁŇK	
Název akce:				Číslo smlouvy:	
ÚPRAVA HUSOVA NÁMĚSTÍ V PLZNI (PDPS)				23-129.230	
Část:				Projektový stupeň:	
OBJEKTY POZEMNÍCH KOMUNIKACÍ SO 120 DOPRAVNĚ INŽENÝRSKÉ OPATŘENÍ				PDPS	
Datum:				05/2024	
Číslo části:				D.1.1.4	
Název přílohy:				Mřítko:	
				1:500	
				Počet formátů:	
				14 x A4	
3. ETAPA - DOPRAVNÍ REŽIM 1				Číslo přílohy:	
				7	