


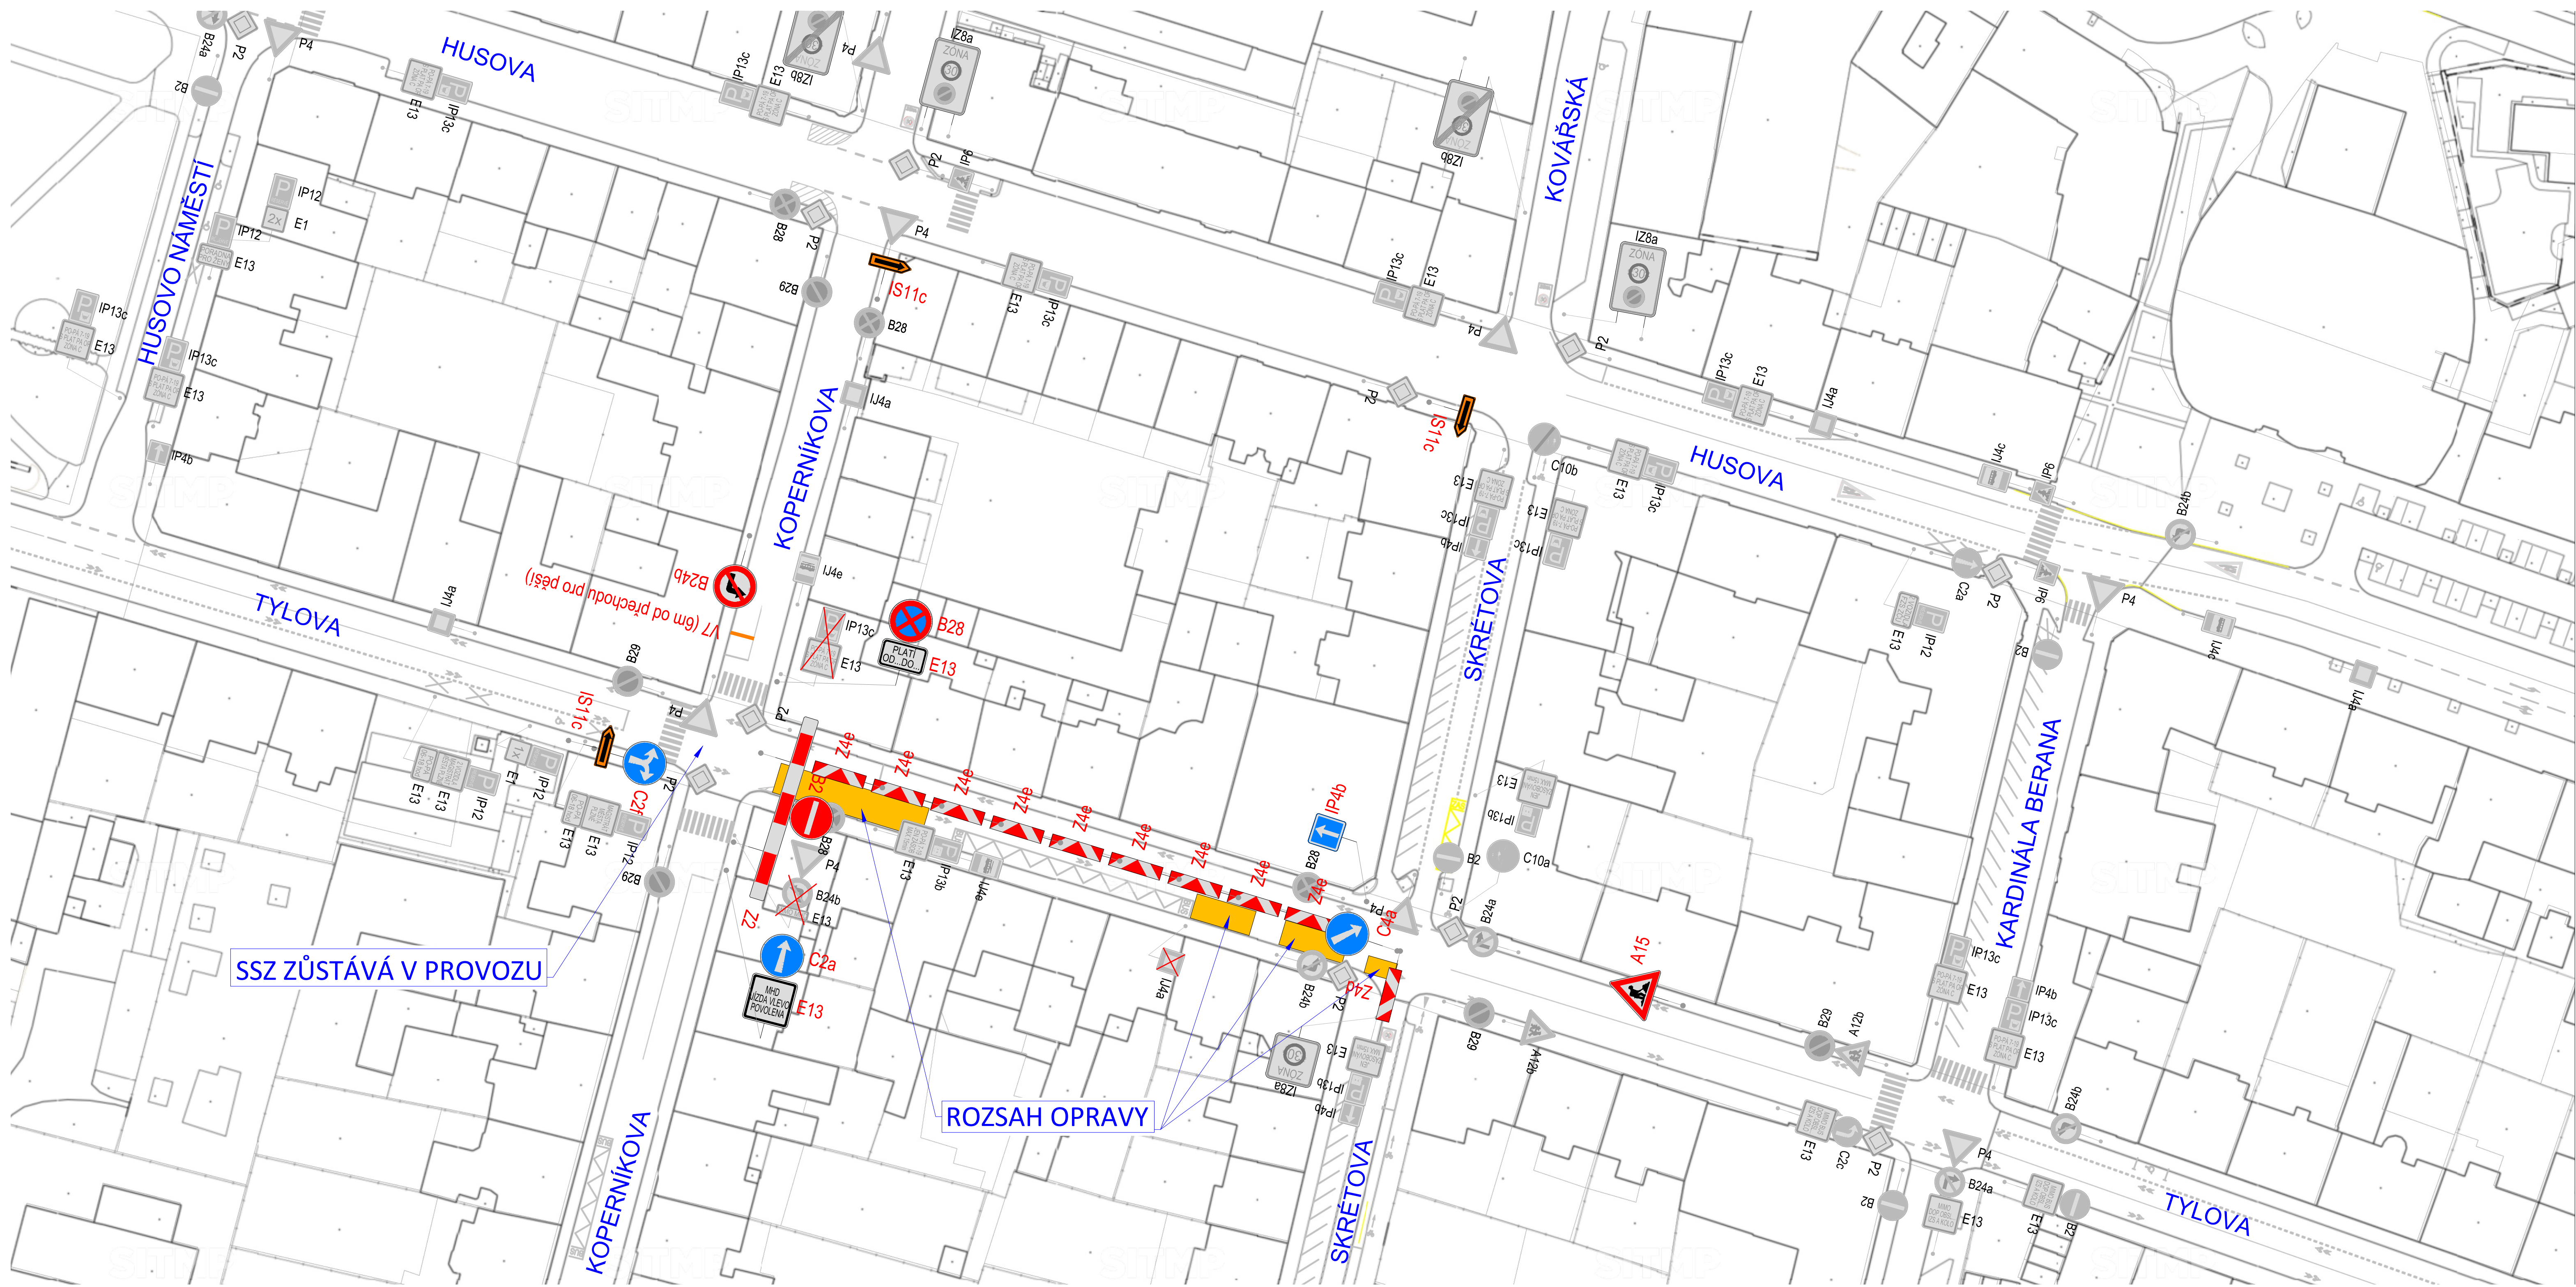

POZOR !!
PRÁCE PROVÁDĚT V DOBĚ ODKLONĚNÉHO PROVOZU MHD !!

POZNÁMKA :
Dopravní značení bude provedeno v souladu s ČSN EN 12899-1 Stálé svislé dopravní značení - část 1: Stálé dopravní značky (10/2008), ČSN 73 EN 12899-3 Stálé svislé dopravní značení - část 3: Směrové sloupky a odrazky, ČSN EN 1436 Vodorovné dopravní značení - Požadavky na dopravní značení, dále pak v souladu s TP 65 Zásady pro dopravní značení na pozemních komunikacích, TP 66 Zásady pro označování pracovních míst na pozemních komunikacích, s TP 133 Zásady pro vodorovné dopravní značení na pozemních komunikacích a v souladu se zákonem č. 361/2000 Sb., o provozu na pozemních komunikacích a s vyhláškou č. 294/2015 Sb., kterou se provádějí pravidla provozu na pozemních komunikacích.
DZ budou umístěny se spodním okrajem značky ve výšce nejméně 0,60 m nad úrovní vozovky, v jednotné výšce v rámci pracovního místa. DZ budou upevněny na podpěrných sloupcích, které budou opatřeny červenými a bílými pruhy z neteplotní fólie nejméně třídy R1, šířka pruhu 0,10 - 0,20 m, celková délka barevné úpravy min. 0,45 m. Sloupky budou osazeny do podkladních desek. Veškerá nosná zařízení budou provedena v souladu s TP 66.
Vyblokování parkovacích stání bude zajištěno dopravní značkou B 28 „Zákaz zastavení“ s dodatkovou tabulkou E 13 „PLATÍ OD“, příslušné DZ bude umístěno nejméně 7 dní před začátkem platnosti.

- LEGENDA :**
-  **A15**
PŘECHODNÉ SVISLÉ DOPRAVNÍ ZNAČENÍ
 -  **B24b**
E13
STÁVAJÍCÍ SVISLÉ DOPRAVNÍ ZNAČENÍ - ZAKRÝT
 -  **IJ4a**
STÁVAJÍCÍ SVISLÉ DOPRAVNÍ ZNAČENÍ

DOBA PROVÁDĚNÍ PRACÍ : 2 DNY

Nedvěd s.r.o. DPROJEKT PLZEŇ PROJEKTOVÁ KANCELÁŘ				KOTEROVSKÁ 177, 326 00 PLZEŇ	
VED.PROJEKTANT	VED.PROJEKTU Ing. Václav LACYK	ODP.PROJEKTANT Ing. Karel NEDVĚD	PROJEKTANT Ing. Václav LACYK	RAZÍTKO Nedvěd s.r.o. DPROJEKT PLZEŇ 326 00 PLZEŇ, Koterovská 177 tel.: 377 483 321-9 IČO 26388791, DIČ CZ26388791	
KRAJ:	PLZEŇSKÝ	OBC. ÚŘAD:	ÚMO PLZEŇ 3		
OBJEDNATEL: ISKOM s.r.o.					
PLZEŇ - TYLOVA ULICE OPRAVA ASFALTOVÉHO SOUVRSTVÍ V TL.10CM DOPRAVNĚ INŽENÝRSKÉ OPATŘENÍ				SOUBOR	situace_DIO.dwg
				DATUM	07/2026
				STUPEŇ	
				ZMĚNA Č.	
				MĚŘITKO	PŘÍLOHA / PARÉ
SITUACE - ETAPA 1				DIO 1	