


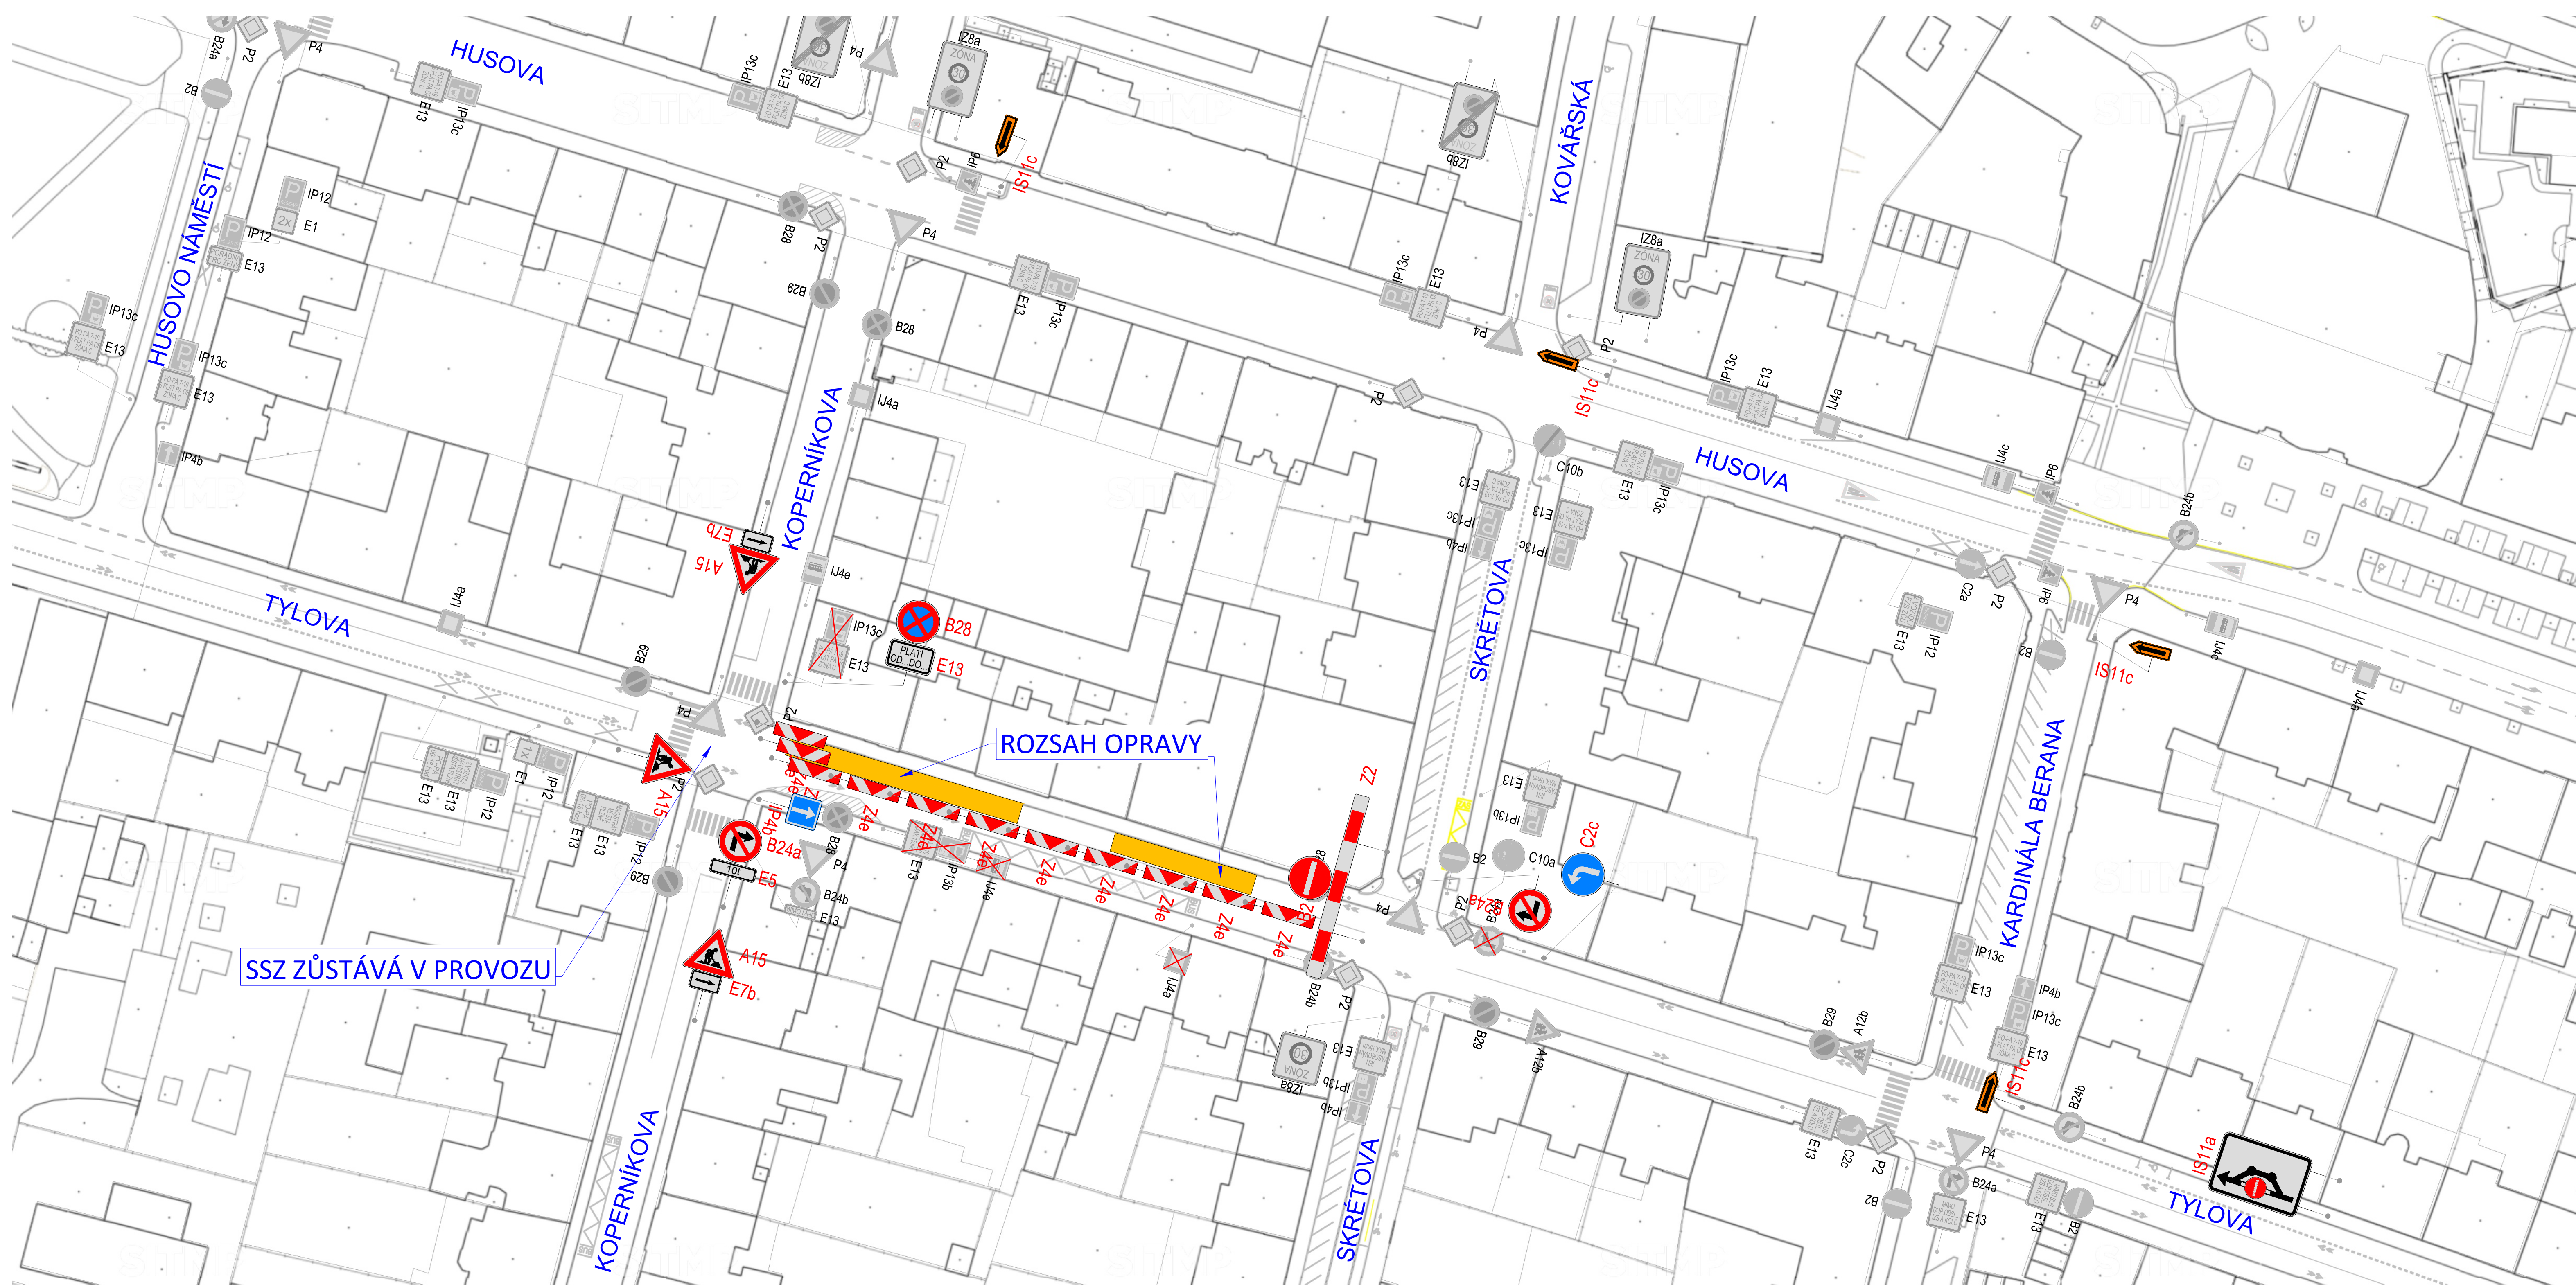

POZOR !!
PRÁCE PROVÁDĚT V DOBĚ ODKLONĚNÉHO PROVOZU MHD !!

POZNÁMKA :
Dopravní značení bude provedeno v souladu s ČSN EN 12899-1 Stálé svíslé dopravní značení - část 1: Stálé dopravní značky (10/2008), ČSN 73 EN 12899-3 Stálé svíslé dopravní značení - část 3: Směrové sloupky a odrazky, ČSN EN 1436 Vodorovné dopravní značení - Požadavky na dopravní značení, dále pak v souladu s TP 65 Zásady pro dopravní značení na pozemních komunikacích, TP 66 Zásady pro označování pracovních míst na pozemních komunikacích, s TP 133 Zásady pro vodorovné dopravní značení na pozemních komunikacích a v souladu se zákonem č. 361/2000 Sb., o provozu na pozemních komunikacích a s vyhláškou č. 294/2015 Sb., kterou se provádějí pravidla provozu na pozemních komunikacích.
DZ budou umístěny se spodním okrajem značky ve výšce nejméně 0,60 m nad úrovní vozovky, v jednotné výšce v rámci pracovního místa. DZ budou upraveny na podřadných sloupkách, které budou opatřeny červenými a bílými pruhy z netextilní fólie nejméně šířky 51, šířka pruhy 0,10 - 0,20 m, osávková délka barevné úpravy min. 0,45 m. Sloupky budou osazeny do podkladních desek. Veškerá nosná zařízení budou provedena v souladu s TP 66.
Vyblokování parkovacích stání bude zajištěno dopravní značkou B 28 „Zákaz zastavení“ s dodatkovou tabulkou E 13 „PLATÍ OD“, příslušné DZ bude umístěno nejméně 7 dní před začátkem plátnosti.

- LEGENDA :**
-  **A15**
PŘECHODNÉ SVÍSLÉ DOPRAVNÍ ZNAČENÍ
 -  **B24b**
E13
STÁVAJÍCÍ SVÍSLÉ DOPRAVNÍ ZNAČENÍ - ZAKRÝT
 -  **LJ4a**
STÁVAJÍCÍ SVÍSLÉ DOPRAVNÍ ZNAČENÍ

DOBA PROVÁDĚNÍ PRACÍ : 2 DNY

Nedvěd s.r.o. DPROJEKT PLZEŇ , PROJEKTOVÁ KANCELÁŘ				KOTEROVSKÁ 177, 326 00 PLZEŇ	
VED.PROJEKTANT	VED.PROJEKTU	ODP.PROJEKTANT	PROJEKTANT	RAZÍTKO	
	Ing. Václav LACYK	Ing. Karel NEDVĚD	Ing. Václav LACYK	 Nedvěd s.r.o. 326 00 PLZEŇ, Koterovská 177 tel.: 377 483 321-9 IČO 26388791, DIČ CZ26388791	
KRAJ:	PLZEŇSKÝ	OBEC. ÚŘAD:	ÚMO PLZEŇ 3		
OBJEDNATEL:	ISKOM s.r.o.				
PLZEŇ - TYLOVA ULICE OPRAVA ASFALTOVÉHO SOUVRSTVÍ V TL.10CM DOPRAVNĚ INŽENÝRSKÉ OPATŘENÍ				SOUBOR	situace_DIO.dwg
				DATUM	07/2026
				STUPEŇ	
				ZMĚNA Č.	
				MĚŘÍTKO	PŘÍLOHA / PARÉ
				DIO 2	
SITUACE - ETAPA 2					