


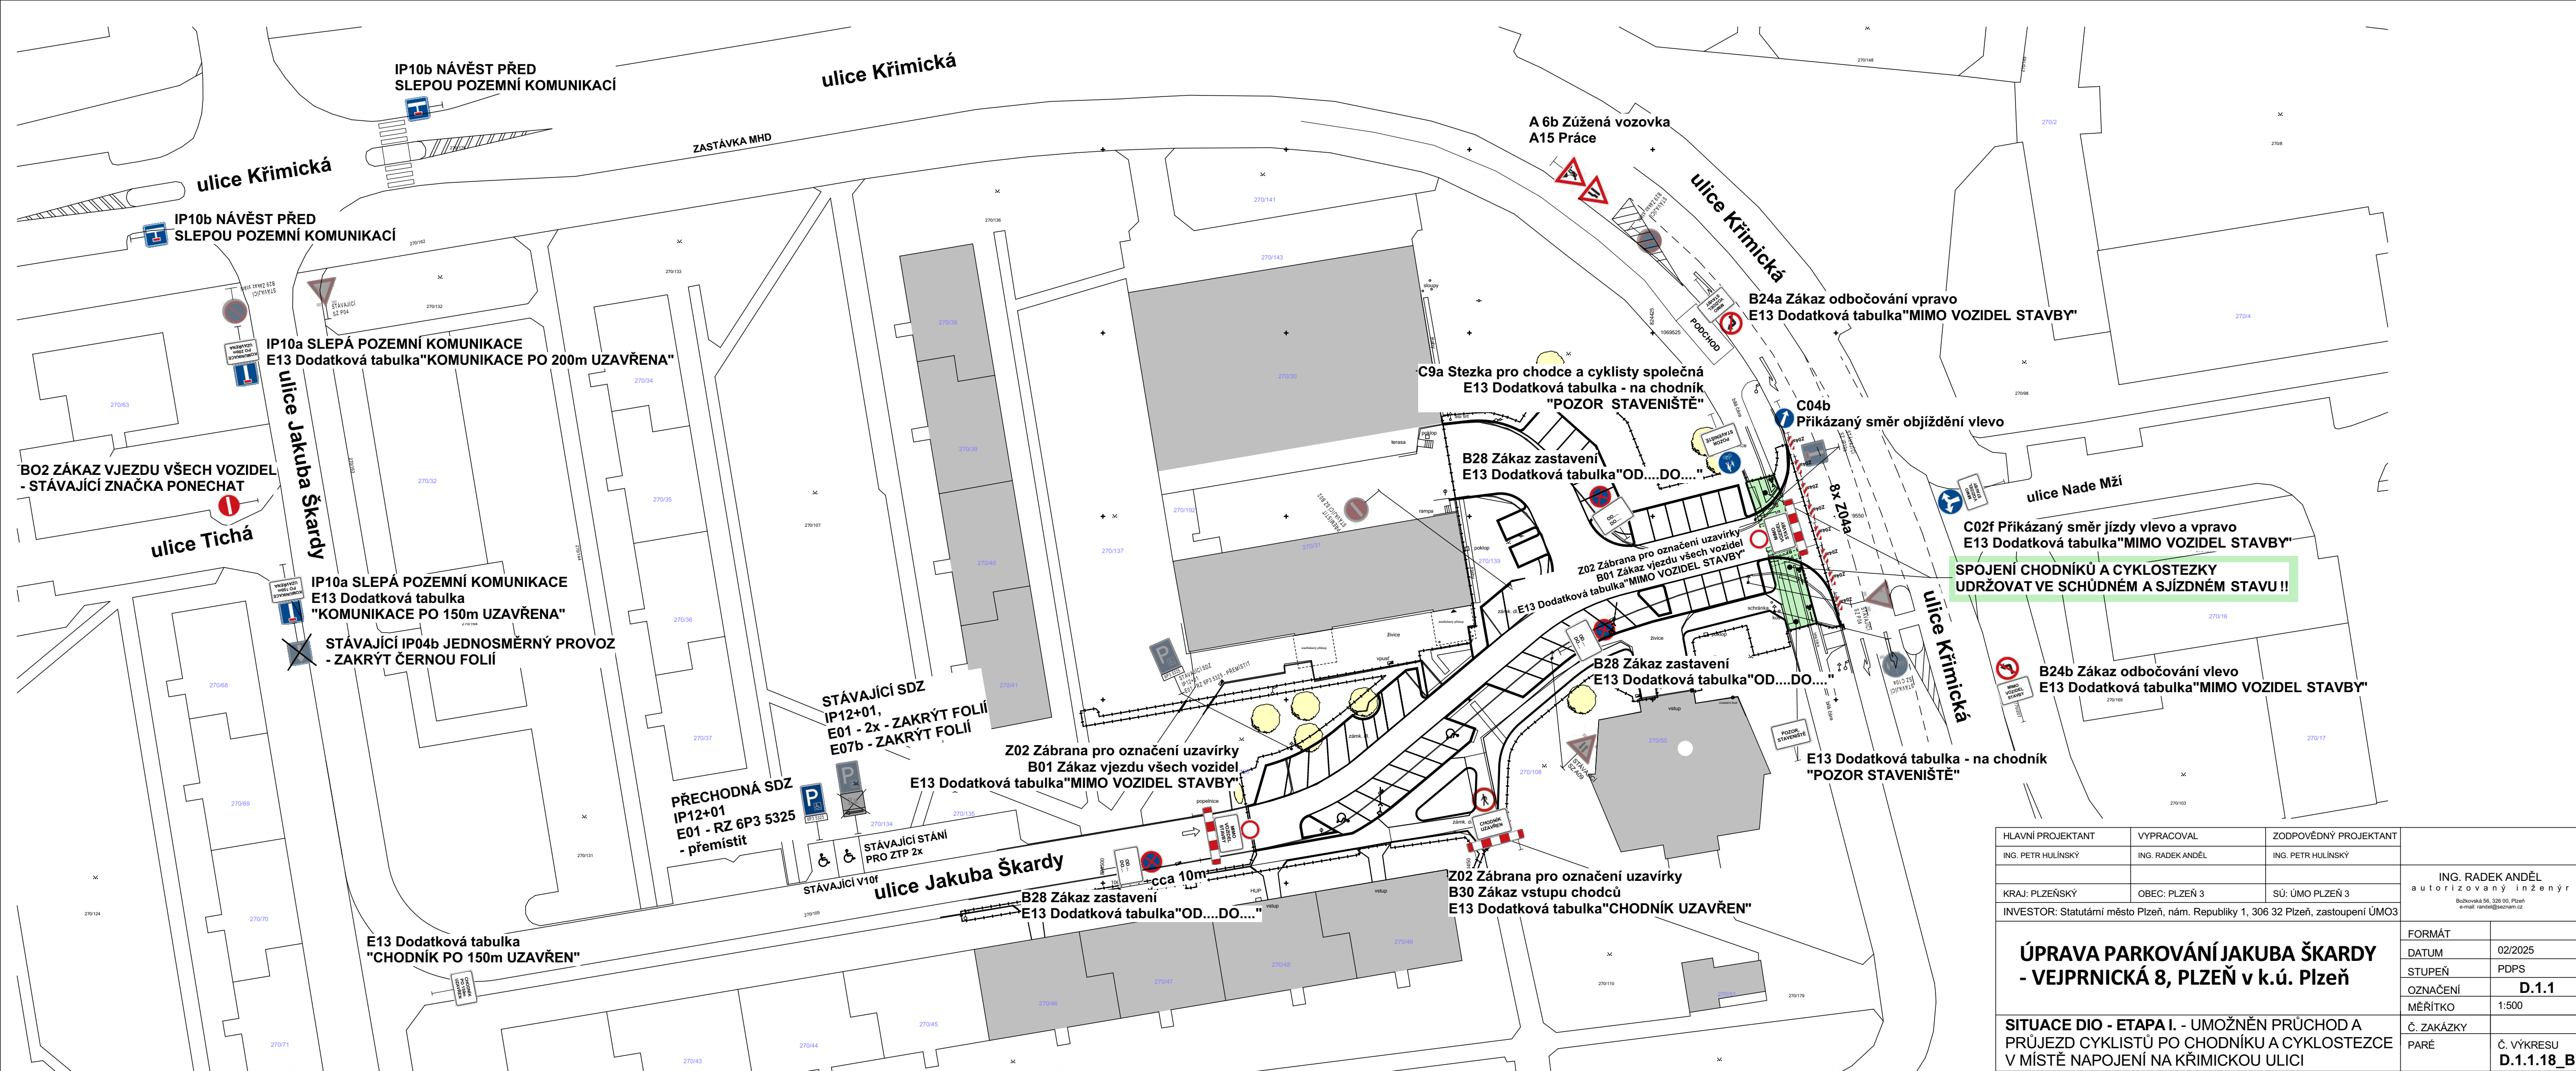

HLAVNÍ PROJEKTANT	VYPRACOVAL	ZODPOVĚDNÝ PROJEKTANT	ING. RADEK ANDĚL a u t o r i z o v a n ý i n ž e n ý r Božkova 56, 326 00, Plzeň e-mail: radek@seznam.cz	
ING. PETR HULÍNSKÝ	ING. RADEK ANDĚL	ING. PETR HULÍNSKÝ		
KRAJ: PLZEŇSKÝ	OBEC: PLZEŇ 3	SÚ: ÚMO PLZEŇ 3		
INVESTOR: Statutární město Plzeň, nám. Republiky 1, 306 32 Plzeň, zastoupení ÚMO3				
ÚPRAVA PARKOVÁNÍ JAKUBA ŠKARDY - VEJPRNICKÁ 8, PLZEŇ v k.ú. Plzeň			FORMÁT	
			DATUM	02/2025
			STUPEŇ	PDPS
			OZNAČENÍ	D.1.1
			MĚŘÍTKO	1:500
SITUACE DIO - ETAPA I. - UMOŽNĚN PRŮCHOD A PRŮJEZD CYKLISTŮ PO CHODNÍKU A CYKLOSTEZCE V MÍSTĚ NAPOJENÍ NA KŘIMICKOU ULICI			Č. ZAKÁZKY	
			PARÉ	Č. VÝKRESU D.1.1.18_B