ÚPRAVA SELSKÉ NÁVSI, PLZEŇ ČERNICE - KOORDINAČNÍ SITUAČNÍ VÝKRES

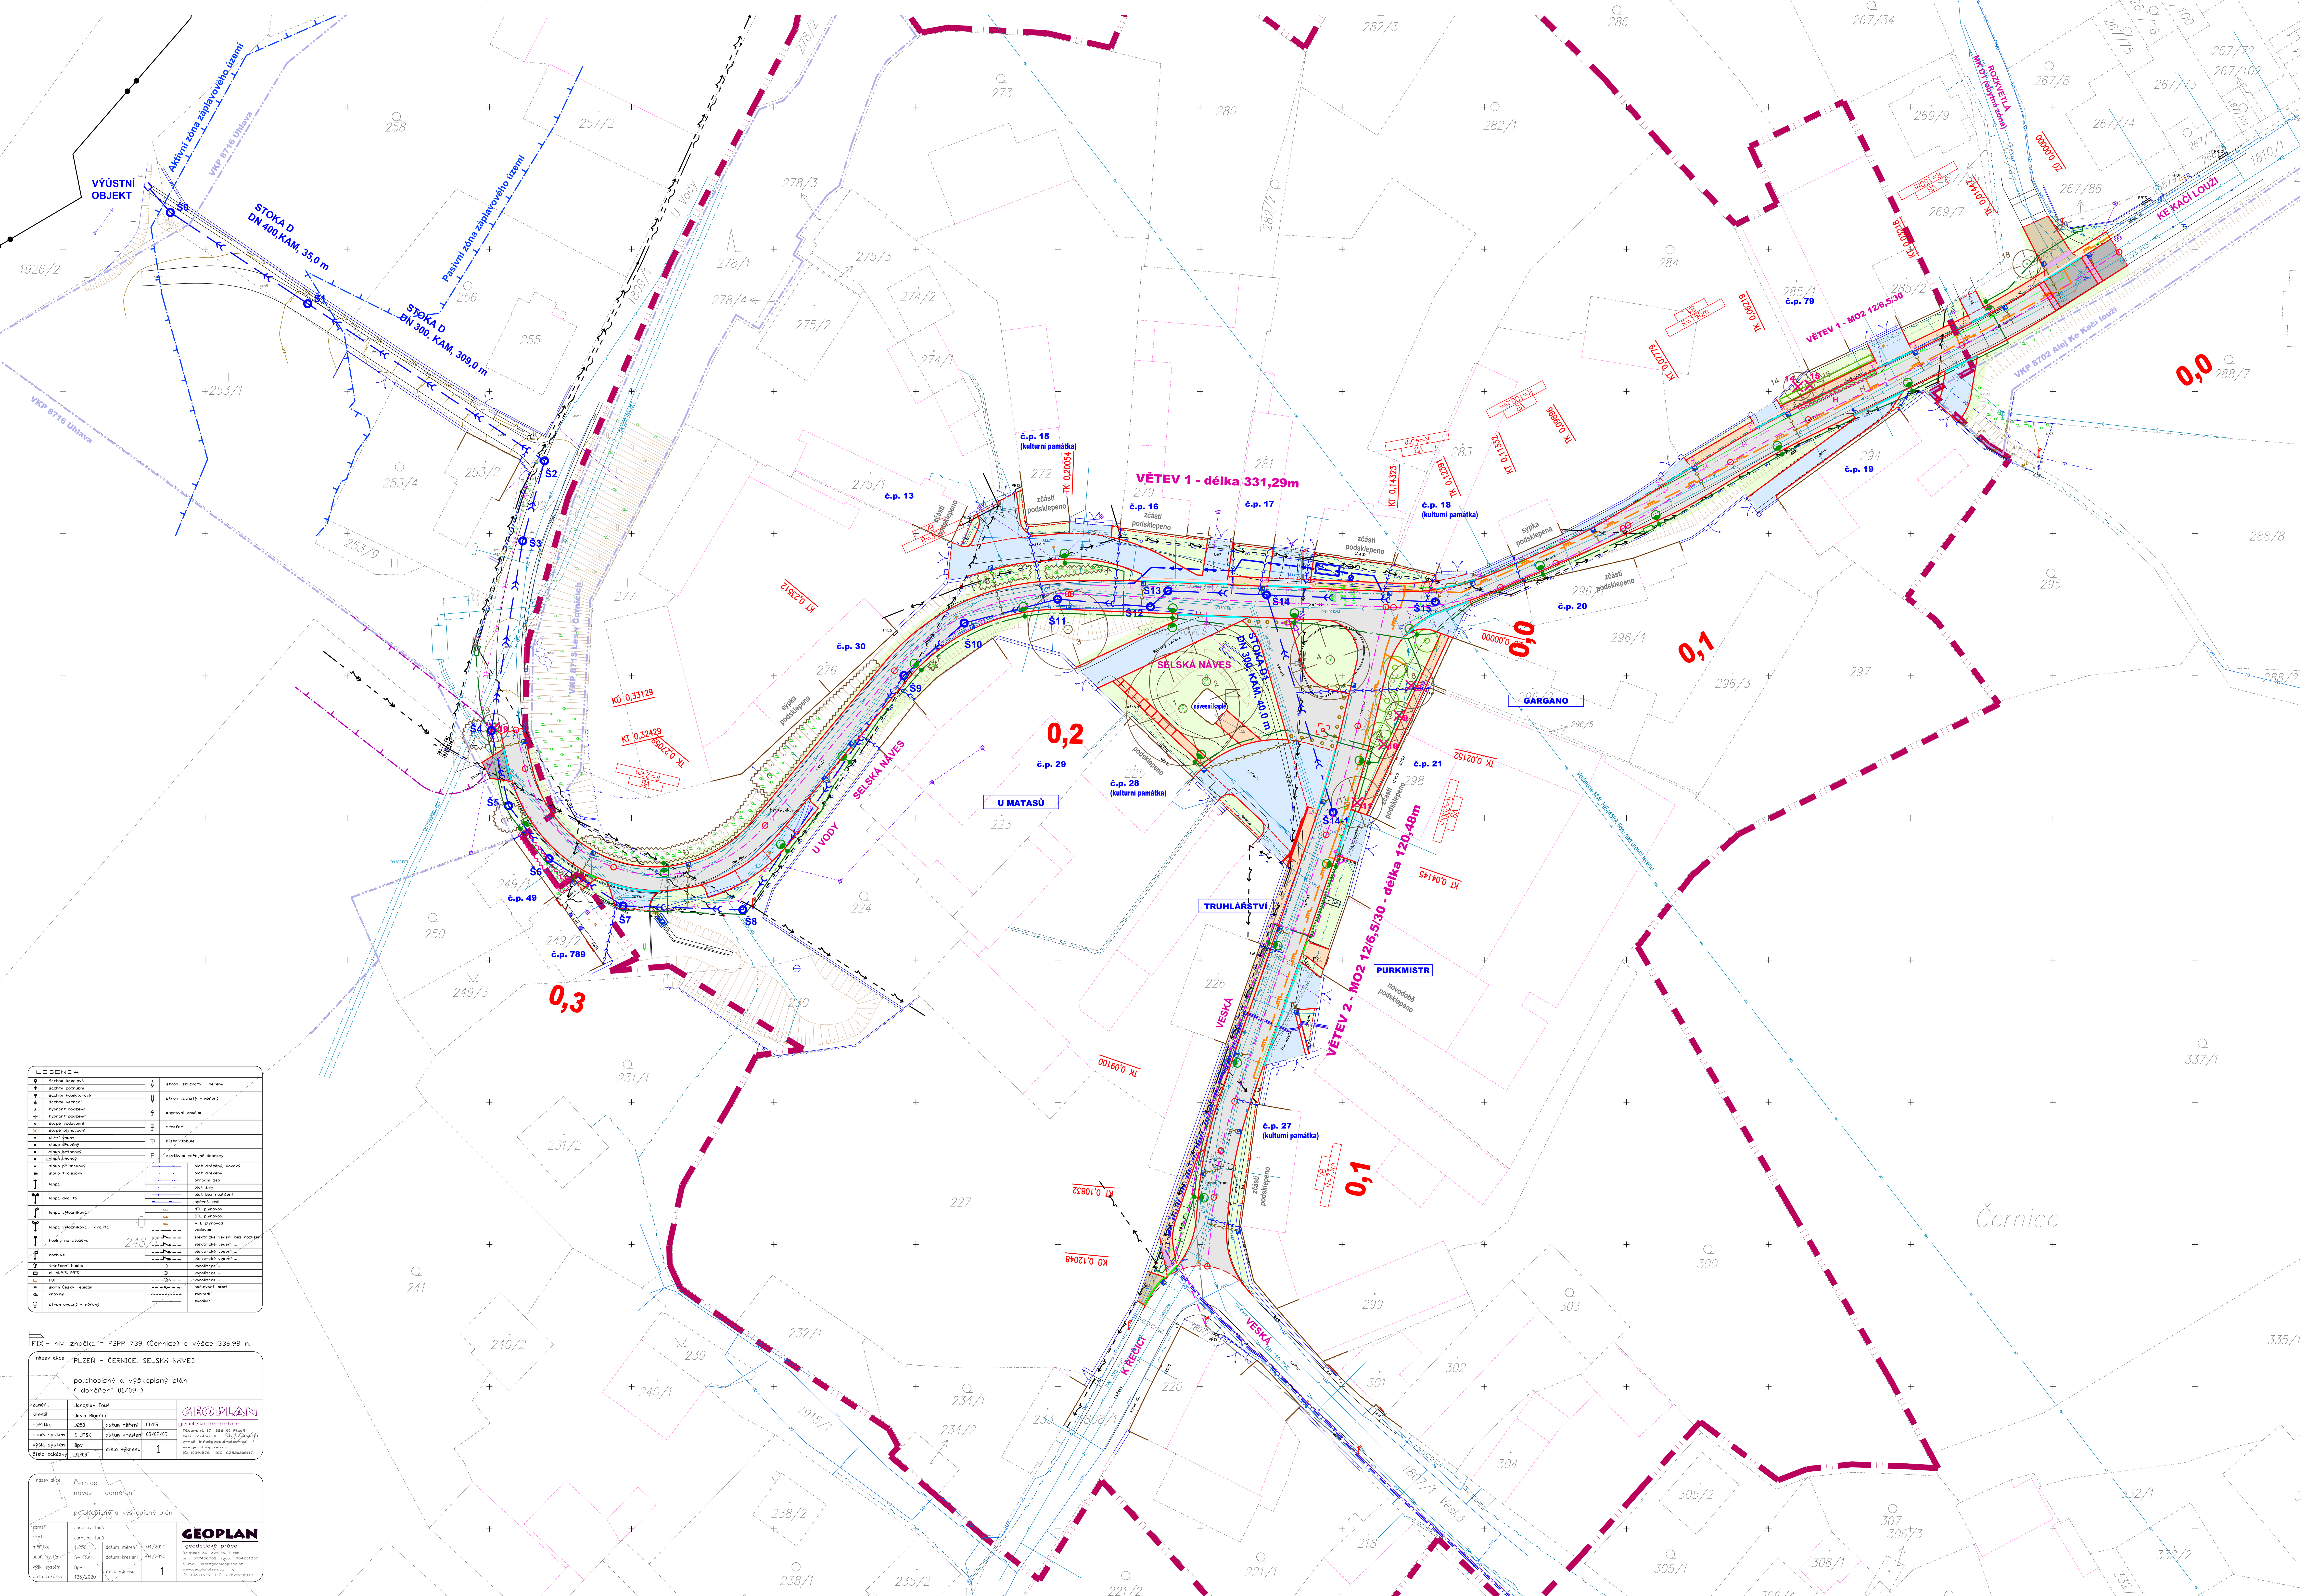

LEGENDA POVRCHŮ:

- MÍSTNÍ KOMUNIKACE OBSLUŽNÁ - ASFALTOVÝ BETON
- MÍSTNÍ KOMUNIKACE OBSLUŽNÁ - ŽULOVÁ DLAŽBA - KOSTKA VEL. 16, ŠTÍPANÁ - ŘÁDKOVÁ
- MÍSTNÍ KOMUNIKACE NEMOTORISTICKÁ (OBYTNÁ ZÓNA), PLOCHA PRO KONTEJNERY - BETONOVÁ DLAŽBA
- RAMPA ZPOMALOVACÍHO (KŘIŽOVATKOVÉHO) PRAHU - ŽULOVÉ KRAJNÍKY
- VJEZDY, PODÉLNÁ PARKOVACÍ STÁNÍ, ZESÍLENÁ KONSTRUKCE CHODNÍKU - ŽULOVÁ DLAŽBA VEL. 10 - VĚJÍŘ
- CHODNÍKY - ŽULOVÁ DLAŽBA - MOZAIKA, ŘÁDKOVÁ - tl. 6 cm
- CHODNÍKY - BETONOVÁ DLAŽBA - tl. 6 cm
- TERÉNNÍ ÚPRAVY VČETNĚ OHUMUSOVÁNÍ - tl. 10 cm

SEZNAM STAVEBNÍCH OBJEKTŮ:

SO 101 MÍSTNÍ KOMUNIKACE

OBJEKTY, NA KTERÉ BUDE VYDÁNO SAMOSTATNÉ STAVEBNÍ POVOLENÍ K PROVEDENÍ VODNÍCH DĚL:

SO 301 PŘELOŽKA VODOVODU
SO 302 DEŠŤOVÁ KANALIZACE

OBJEKTY NEVYŽADUJÍCÍ STAVEBNÍ POVOLENÍ:

SO 151 DOPRAVNĚ INŽENÝRSKÁ OPATŘENÍ
SO 401 VEŘEJNÉ OSVĚTLENÍ
SO 411 PŘELOŽKA ROZVODŮ KAMEROVÉHO SYSTÉMU
SO 501 PŘELOŽKA PLYNOVODU
SO 801 SADOVNICKÉ ÚPRAVY

LEGENDA:

- HRANICE POZEMKŮ KATASTRÁLNÍ MAPY
- ČÍSLA POZEMKŮ KATASTRÁLNÍ MAPY (803/13)
- VNITŘNÍ KRESBA KATASTRÁLNÍ MAPY
- ODVODŇOVACÍ VPUST VČ. PŘÍPOJKY DN 150
- ODVODŇOVACÍ VPUST PODOBRUBNÍKOVÁ VČ. PŘÍPOJKY DN 150
- DEŠŤOVÁ KANALIZACE(SO 302)
- PŘÍPOJKA STÁVAJÍCÍHO DEŠŤOVÉHO SVODU (SO 302)
- SVÍTIDLO VEŘEJNÉHO OSVĚTLENÍ (SO 401)
- POLOHA ZÁKLADU PRO VÁNOČNÍ STROM
- MÍSTNÍ ROZHLAS - PŘEMÍSTĚNÍ DO NOVÉ POLOHY (SO 401)
- HRANICE VESNICKÉ PAMÁTKOVÉ REZERVACE
- HRANICE VKP
- OCHRANNÉ PÁSMO NADZEMNÍHO VEDENÍ VN
- STÁVAJÍCÍ STROMY - KE KÁCENÍ
- STÁVAJÍCÍ KEŘE - KE KÁCENÍ

S

LEGENDA INŽENÝRSKÝCH SÍTÍ:

stávající / ke zrušení / navržené

- MĚSTO PLZEŇ - KANALIZACE JEDNOTNÁ
  Ochranné pásmo 1,5 m od vnějšího líce stěny potrubí, nad DN 500 pak 2,5 m, pro stoky, jejichž dno je uloženo v hloubce větší než 2,5 m, se vzdálenosti zvyšují o 1,0 m
- MĚSTO PLZEŇ - KANALIZACE DEŠŤOVÁ
  Ochranné pásmo 1,5 m od vnějšího líce stěny potrubí, nad DN 500 pak 2,5 m, pro stoky, jejichž dno je uloženo v hloubce větší než 2,5 m, se vzdálenosti zvyšují o 1,0 m
- MĚSTO PLZEŇ - VODOVOD
  Ochranné pásmo 1,5 m od vnějšího líce stěny potrubí, nad DN 500 pak 2,5 m, pro řady, jejichž dno je uloženo v hloubce větší než 2,5 m, se vzdálenosti zvyšují o 1,0 m
- RWE Distribuční služby, s.r.o. - PLYNOVOD - STL
  Ochranné pásmo 1 m od vnějšího líce stěny potrubí
- Česká telekomunikační infrastruktura a.s. - SLABOPROUDÉ ROZVODY
  Ochranné pásmo 1 m od krajního vodiče
- Česká telekomunikační infrastruktura a.s. - NADZEMNÍ ROZVODY
  Ochranné pásmo 1 m od krajního vodiče
- MĚSTO PLZEŇ - VEŘEJNÉ OSVĚTLENÍ
  Ochranné pásmo 1 m od krajního vodiče
- ČEZ Distribuce, a.s. - KABELOVÉ ROZVODY NN
  Ochranné pásmo 1 m od krajního vodiče
- MĚSTO PLZEŇ - VEŘEJNÉ OSVĚTLENÍ - NADZEMNÍ
  Ochranné pásmo 1 m od krajního vodiče
- ČEZ Distribuce, a.s. - NADZEMNÍ ROZVODY VN
  Ochranné pásmo 7 m od krajního vodiče
- ČEZ Distribuce, a.s. - NADZEMNÍ ROZVODY NN
  Nutné dodržet vzdálenosti dané ČSN EN 50110-1 ed. 2
- SITMP - NADZEMNÍ ROZVODY - OPTICKÝ KABEL MĚST. KAMEROVÉHO SYSTÉMU
- SITMP - KABELOVÉ ROZVODY MĚSTSKÉHO KAMEROVÉHO SYSTÉMU

DŮLEŽITÉ UPOZORNĚNÍ:

Před zahájením zemních prací je bezpodmínečně nutné, aby vybraný dodavatel požádal všechny správce podzemních inženýrských sítí o jejich přesné vytyčení. Zemní práce pak v místech křížení eventuelně souběhu s těmito sítěmi je nutno provádět ručně, se zvýšenou opatrností!!!

Nedvěd s.r.o. PROJEKT PLZEŇ, PROJEKTOVÁ KANCELÁŘ — KOTEROVSKÁ 177, 326 00 PLZEŇ

	VED.PROJEKTU Ing. Petr BUDÍN	ODP.PROJEKTANT Ing. Karel NEDVĚD	PROJEKTANT Ing. Petr BUDÍN	RAZÍTKO Nedvěd s.r.o. PROJEKT PLZEŇ, 326 00 PLZEŇ, Koterovská 177, tel.: 377 483 321-9, www.dprojekt.cz, IČ 26388791, DIČ CZ26388791
KRAJ: PLZEŇSKÝ		OBEC: MO PLZEŇ 8		
STAVEBNÍK: STATUTÁRNÍ MĚSTO PLZEŇ, ODBOR INVESTIC MMP				
ÚPRAVA SELSKÉ NÁVSI, PLZEŇ ČERNICE				SOUBOR: C3 Selská Náves DSP 2022 koor.dwg
				DATUM: 04/2022
				STUPEŇ: DSP
				ZMĚNA Č.:
C. SITUAČNÍ VÝKRESY KOORDINAČNÍ SITUAČNÍ VÝKRES				MĚŘÍTKO 1 : 500 / PŘÍLOHA / PARÉ C.3.