

Jernbanen fra Funder til Bramminge. Pl. 53.

Amt: Viborg,
 Herred: Hids,
 Sogn: Funder,
 By: Sejlgaard, Funder.

St. 1040-1056.

M. Bentzen
 Ledende Landinspektør.


Inlægt herpå med orange skygge grænserne for det til Skov- og Naturstyrelsen som off. sti overtragne aflagte banearreal nrk. D.
 1989-107

M. Nielsen

Inlægt herpå med orange skygge efter Oprindelig af Landinspektør E. Mouritsen Grænsen for det til Regulering af Off. Vej aflagte Areal nrk. A.
 1932-84

E. Mouritsen

Se: Silkeborg-Herring pl. 3.

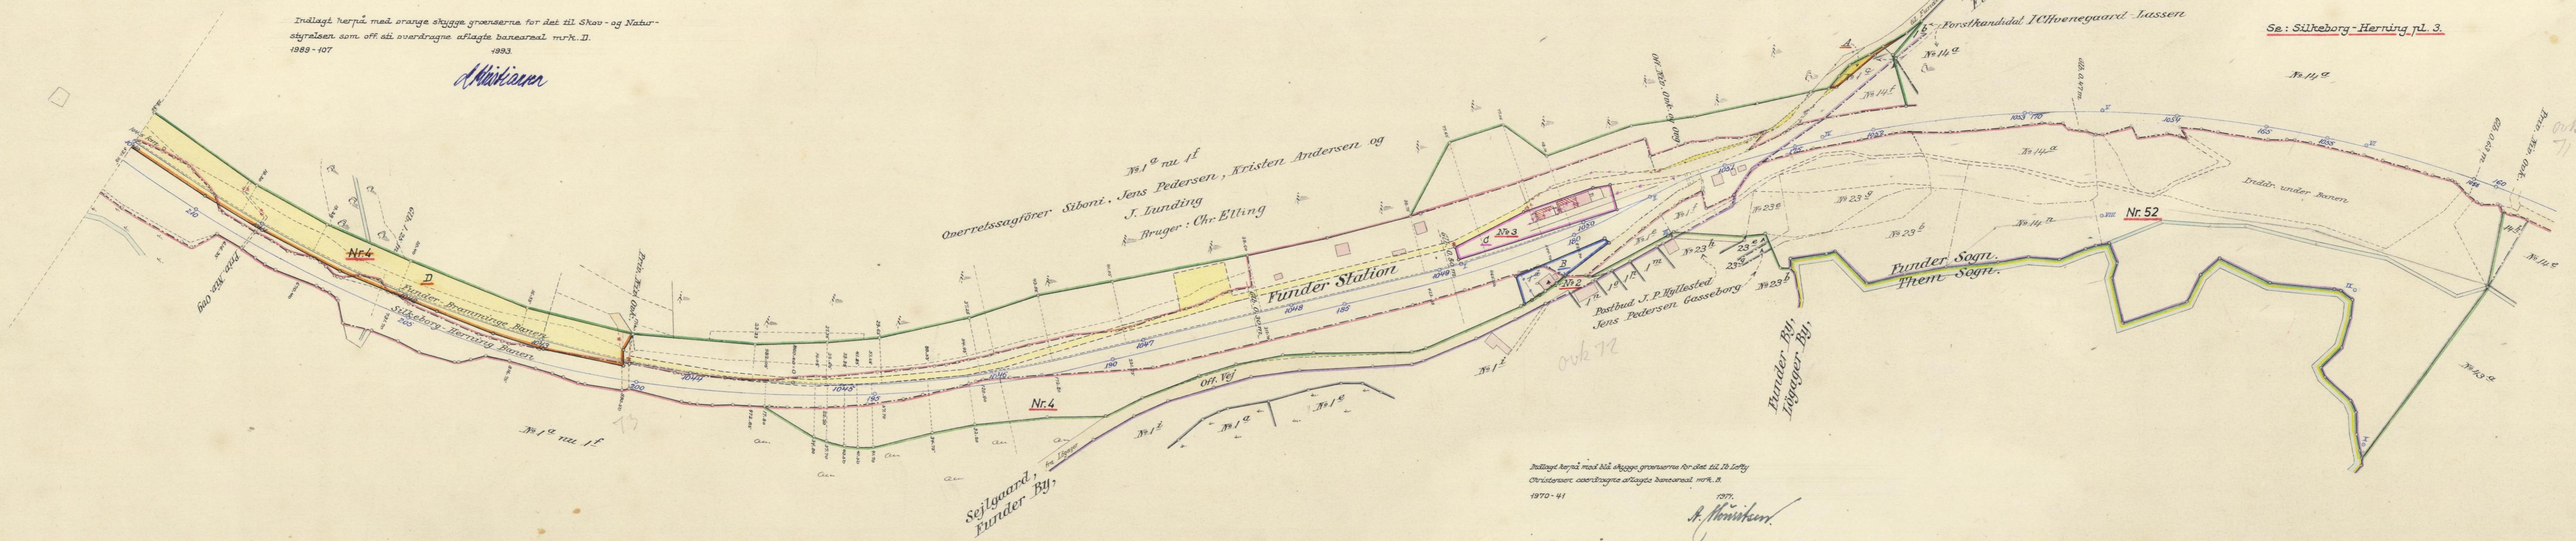

Inlægt herpå med blå skygge grænserne for det til P. Løftly Christensen overtragne aflagte banearreal nrk. B.
 1970-41

P. Løftly

Inlægt herpå med rødskjulede skygge grænserne for det til Grevne M. Glensgaard overtragne aflagte banearreal nrk. C.
 1932-44

M. Glensgaard

